


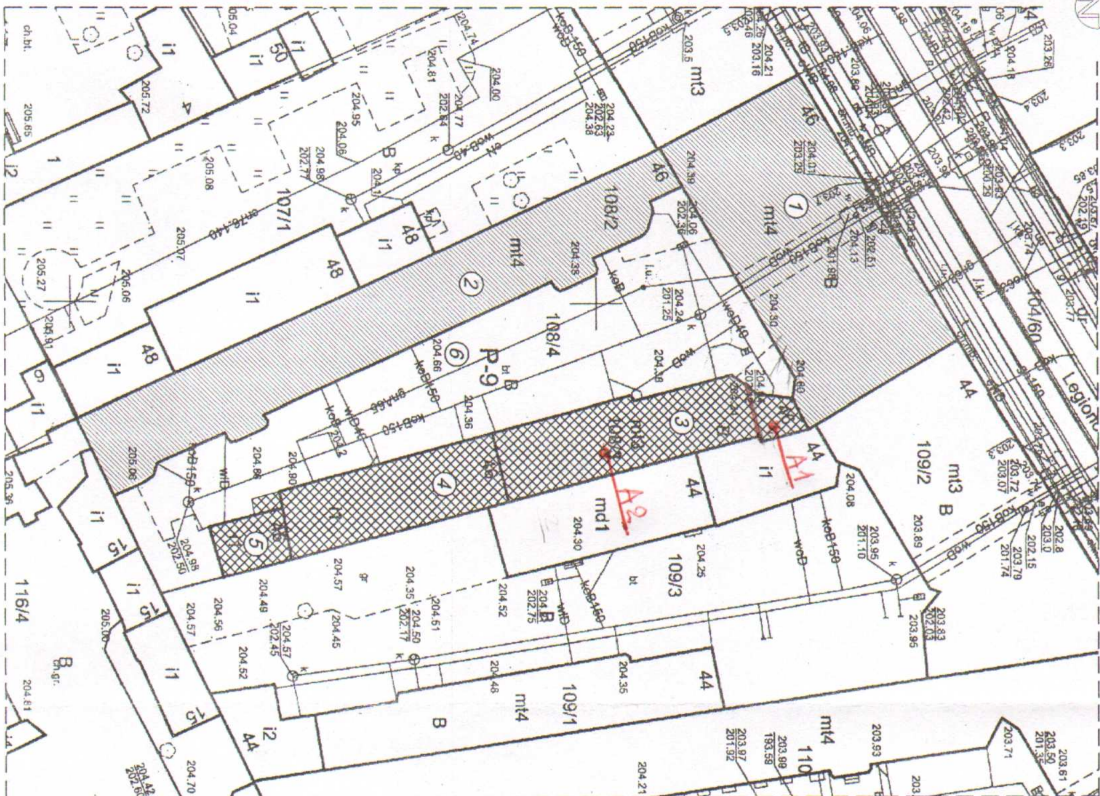


**Skic usytuowania obiektów budowlanych
przeznaczonych do rozbiórki
na działkach nr 108/3 i 108/4 obręb P-9
w nieruchomości przy ul. Legionów nr 46 w Łodzi**

1: 500



LEGENDA.

-  Budynki istniejące na działce
-  Budynki istniejące na działkach sąsiadujących
-  Budynki przewidziane do rozbiórki

1. Budynek mieszkalny - front, 4-kondygnacyjny, murowany
2. Budynek mieszkalny - prawa oficyna, 4-kondygnacyjny, murowany
3. Budynek mieszkalny - lewa oficyna, 3-kondygnacyjny, murowany
4. Budynek gospodarczy - II lewa oficyna, 1-kondygnacyjny, murowany wraz z drewnianą przybudówką
5. Budynek gospodarczy - III lewa oficyna, 1-kondygnacyjny, murowany
6. Teren podwórza o nawierzchni betonowej z bloków bet. szkieletowych-tylnika

Uproszczone zmiany w budynku nr 3
część A1 - budowlane z rozbiórki
część A2 - przeznaczone do rozbiórki
zmiany manierońskie koloru czerwonym


PROJEKTANT
Wacław Kłopecki
Up. G.P.II.460-132/75
z 21.12.13 ust. 1 p.112

Nazwa i adres obiektu: Projekt rozbiórki budynków, budynku mieszkalnego II lewej oficyny, budynku gospodarczego wraz z drewnianą przybudówką II lewej oficyny i budynku gospodarczego III lewej oficyny zlokalizowanych na nieruchomości przy ul. Legionów nr 46 w Łodzi				Tom 1/1	
Przedmiot rysunku: Skic usytuowania obiektów budowlanych przeznaczonych do rozbiórki położonych na działkach nr 108/3 i 108/4 obręb P-9 przy ul. Legionów nr 46 w Łodzi				Skala 1:500	
Funkcja				Podpis	
Imię i Nazwisko		Specjalność		Data	
Projektant		arch-konstr.		08.2017	
Opracował		asystent proj. Dariusz Kłopecki		08.2017	

Plan zagospodarowania terenu działki dla rozbioru budynków:

budynku mieszkalnego I lewej oficyny, budynku gospodarczego wraz z drewnianą przybudówką II lewej oficyny i budynku gospodarczego III lewej oficyny położonych na działkach nr 108/3 i 108/4 obręb P-9 w nieruchomości przy ul. Legionów nr 46 w Łodzi

1: 500

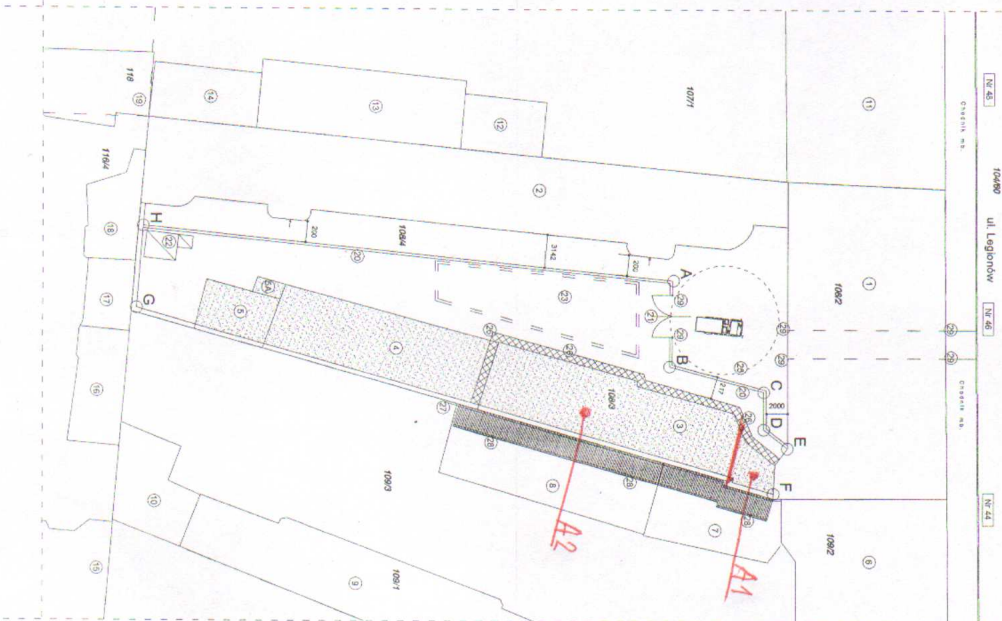

LEGENDA.

ABCDEF-GHA - teren rozbioru

1. Budynek mieszkalny - front, 4-kondygnacyjny, murowany
2. Budynek mieszkalny - prawa oficyna, 4-kondygnacyjny, murowany
3. Budynek mieszkalny - lewa oficyna, 3-kondygnacyjny, murowany - przeznaczony do rozbioru
4. Budynek gospodarczy - III lewa oficyna, 1-kondygnacyjny, murowany - przeznaczony do rozbioru
5. Budynek drewnianej przybudówki - przeznaczony do rozbioru
- 5A. Budynek mieszkalny - front, 3-kondygnacyjny, murowany
6. Budynek mieszkalny 1-kondygnacyjny usytuowany na działce sąsiadującej
7. Budynek mieszkalny 1-kondygnacyjny usytuowany na działce sąsiadującej
8. Budynek mieszkalny 4-kondygnacyjny usytuowany na działce sąsiadującej
9. Budynek mieszkalny 2-kondygnacyjny usytuowany na działce sąsiadującej
10. Budynek mieszkalny 3-kondygnacyjny usytuowany na działce sąsiadującej
11. Budynek mieszkalny 1-kondygnacyjny usytuowany na działce sąsiadującej
12. Budynek mieszkalny 1-kondygnacyjny usytuowany na działce sąsiadującej
13. Budynek mieszkalny 1-kondygnacyjny usytuowany na działce sąsiadującej
14. Budynek mieszkalny 5-kondygnacyjny usytuowany na działce sąsiadującej
15. Budynek mieszkalny 1-kondygnacyjny usytuowany na działce sąsiadującej
16. Budynek mieszkalny 1-kondygnacyjny usytuowany na działce sąsiadującej
17. Budynek mieszkalny 1-kondygnacyjny usytuowany na działce sąsiadującej
18. Budynek mieszkalny 1-kondygnacyjny usytuowany na działce sąsiadującej
19. Budynek mieszkalny 1-kondygnacyjny usytuowany na działce sąsiadującej
20. Tymczasowe ogrodzenie terenu rozbioru z bl. falowanej T35 na słupkach stalowych o wysokości h=2,20 m
21. Brama wjazdowa szerokość 4,00 m
22. Proj. usytuowanie baru socjalnego na czas rozbioru
23. Teren przeznaczony na składowanie materiałów z rozbioru I i przygotowanie do wywozu
24. Miejsce zawracania samochodów samowydawczych lub wyrok typ "Multicar M-27"
25. Droga transportu poziomego na terenie rozbioru
26. Proj. na czas rozbioru zabezpieczenie przed spadającym gruzem-nuszenie zaw. rurowe wraz z konstrukcją daszków ochronnych.
27. Osłona z siatki pancerniej ściany wschodniej od strony budynków sąsiadujących
28. Tymczasowe zabezpieczenie dachu budynków sąsiadujących podestem drewnianym zabezpieczającym
29. Tablice informacyjne rozbioru:
Tablica ostrzegawcza o robótach rozbiorowych
Tablica ostrzegawcza - "Uwaga samochod"

Obszar przeznaczony do rozbioru

Nazwa i adres obiektu: Projekt rozbioru budynków: budynku mieszkalnego I lewej oficyny, budynku gospodarczego wraz z drewnianą przybudówką II lewej oficyny i budynku gospodarczego III lewej oficyny położonych na działkach nr 108/3 i 108/4 obręb P-9 przy ul. Legionów nr 46 w Łodzi					
Przedmiot rysunku: Plan zagospodarowania terenu działki dla rozbioru budynków położonych na działkach nr 108/3 i 108/4 obręb P-9 przy ul. Legionów nr 46 w Łodzi					
Funkcja	Imię i Nazwisko	Specjalność	Nr uprawnień	Data	Podpis
Projektant	bud. Wacław Kłopecki	arch-konstr.	Upr. GP II-460-132/75	08.2017	
Opracował	asystent proj. Dariusz Kłopecki			08.2017	

Uwaga wykonawcza

Ze względu na małą szerokość bramy i utrudniony wyjazd na ul. Legionów do wywozu gruzu z rozbioru używać samochodów samowydawczych typ Multicar M-27


Parametry techniczne:

silnik VW Euro 5 common rail
napęd 4x2, 4x4
ładowność do 2,7 tony,
masa przyczepy do 3,5 tony,
szerokość 1,62 m,
promień zawracania tyko 5,2 m,
tłośnośna wywrotka.

PROJEKTANT


Wacław Kłopecki
Upr. GP II-460-132/75
z 2.12.13 ust. 1 p.11.2

*Wprowadzone zmiany
do budynku nr 3
w części A1 - budowlana i techniczna
i w części A2 - przeznaczona do rozbioru
zmiany napisano kolorem czerwonym*

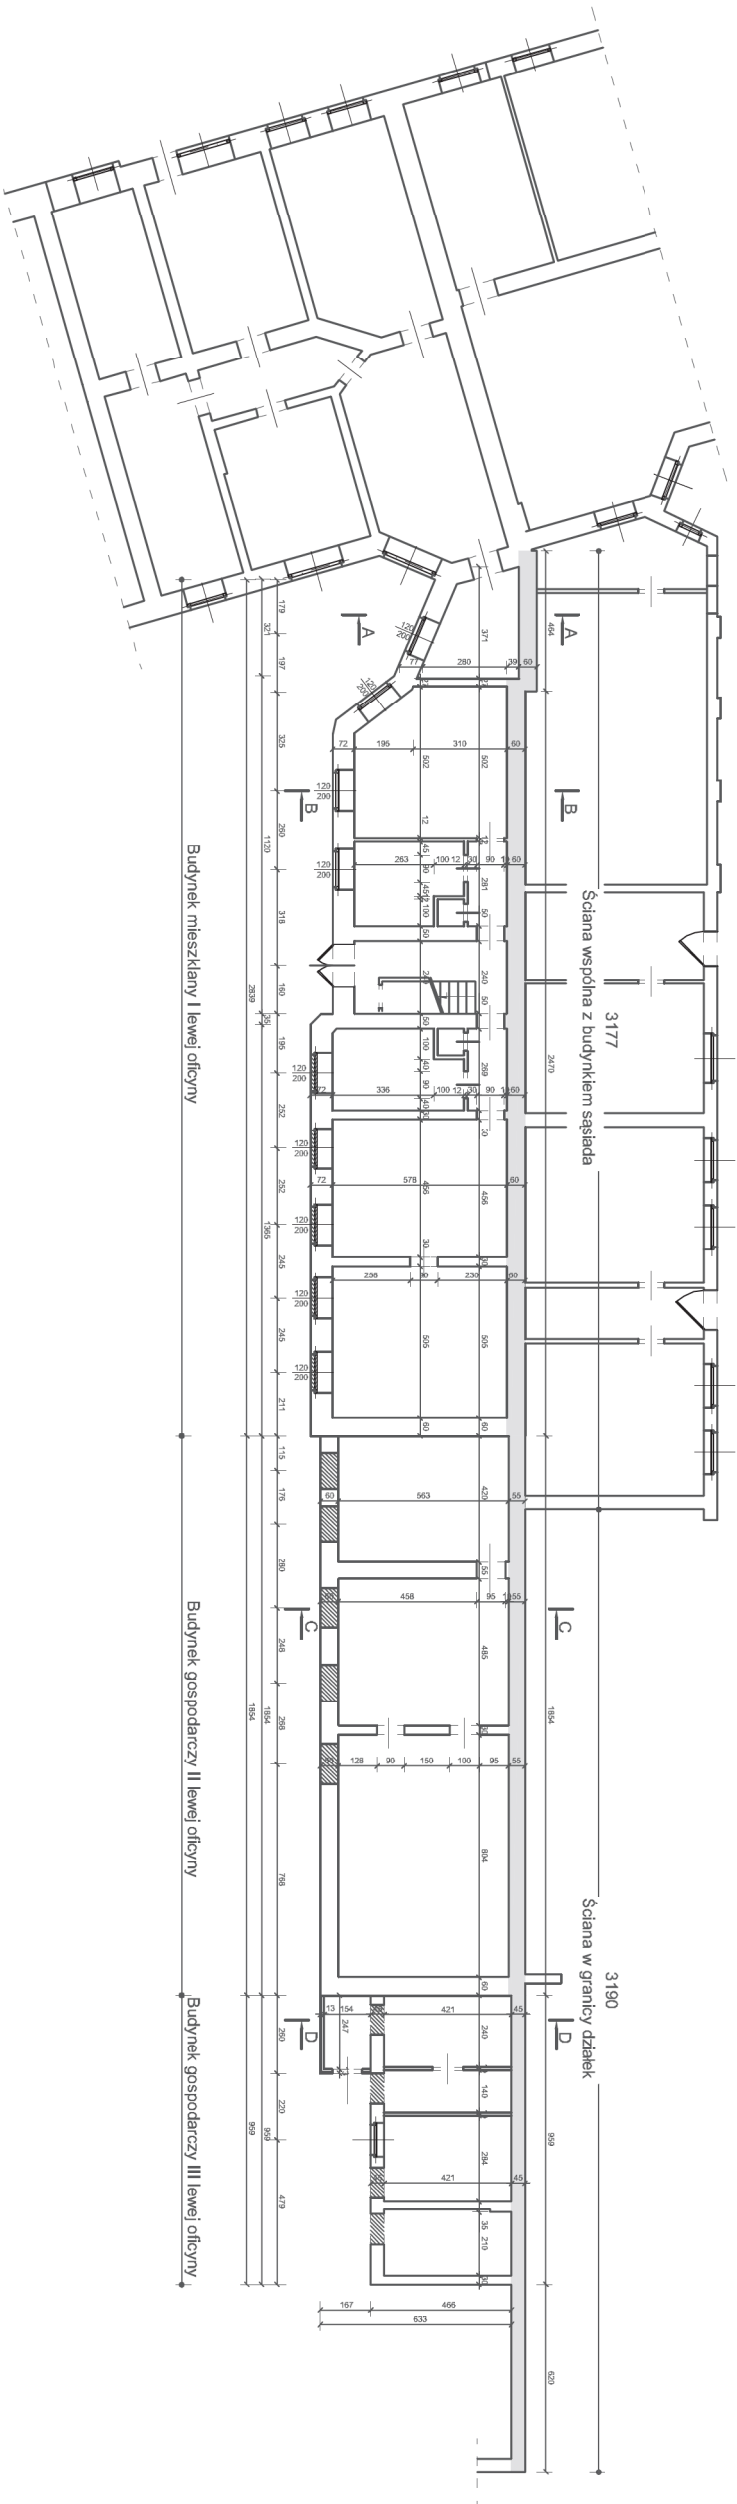


Rzut parteru inventaryzacja 1:250

Nazwa i adres obiektu : Projekt rozbioru budynków : budynku mieszkalnego I lewej oficyny, budynku gospodarczego wraz z drewnianą przybudówką II lewej oficyny i budynku gospodarczego III lewej oficyny zlokalizowanych na nieruchomości przy ul. Legionów nr 46 w Łodzi						Tom 1/1	
Przedmiot rysunku : Rzut parteru - Inventaryzacja						Ilość 27	
						Skala 1:250	Nr rys. 3
Funkcja	Imię i Nazwisko	Specjalność	Nr uprawnień	Data	Podpis		
Projektant	bud. Wacław Kłopecki	arch-konstr.	Upr.GP II-460-132/75	08.2017			
Opracował	asystent proj. Dariusz Kłopecki			08.2017			

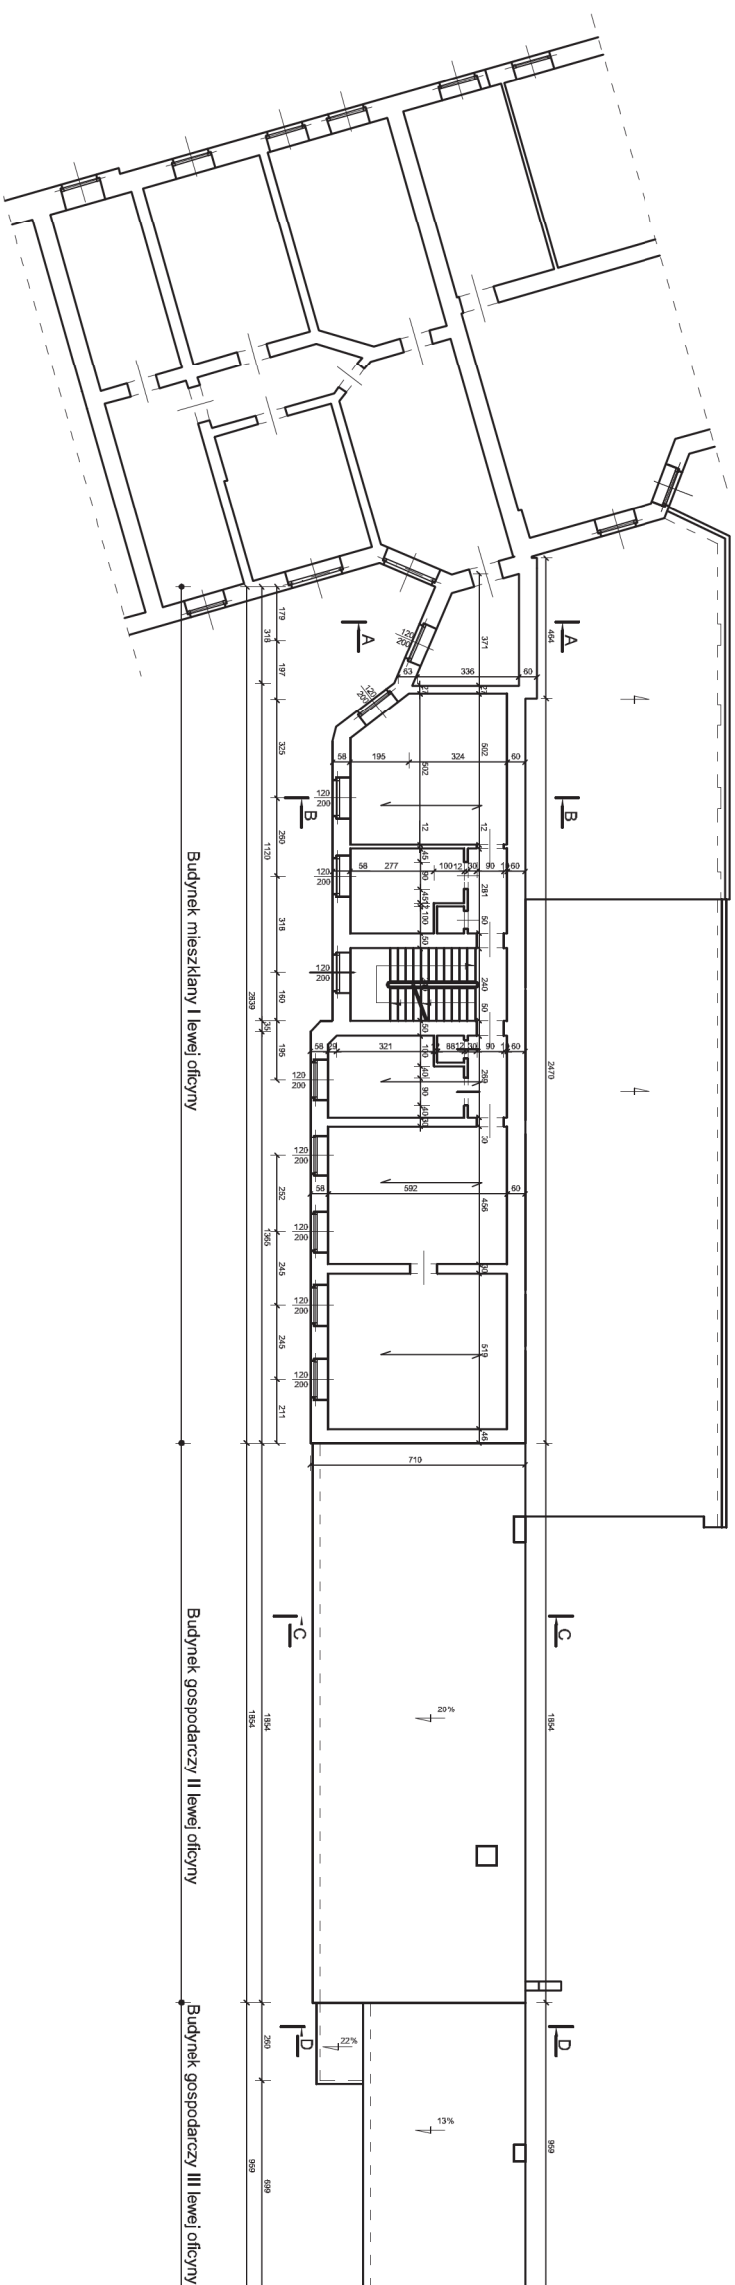


Rzut I-go piętra
inwentaryzacja
1:250

Nazwa i adres obiektu : Projekt rozbiórki budynku mieszkalnego II lewej oficyny, budynku gospodarczego wraz z drewnianą, przybudówką II lewej oficyny i budynku gospodarczego III lewej oficyny zlokalizowanych na nieruchomości przy ul. Legionów nr 46 w Łodzi						Tom	
Przedmiot rysunku : Rzut I-go piętra-inwentaryzacja						1/1	
Funkcja	Imię i Nazwisko	Specjalność	Nr uprawnień	Data	Podpis		Ilość
					Skala	Nr rys.	
Projektant	bud. Wacław Kłopecki	arch-konstr.	Up.r.GPII-460- -132/75	08.2017	1:250	4	27
Opracował	asystent proj. Dariusz Kłopecki			08.2017			

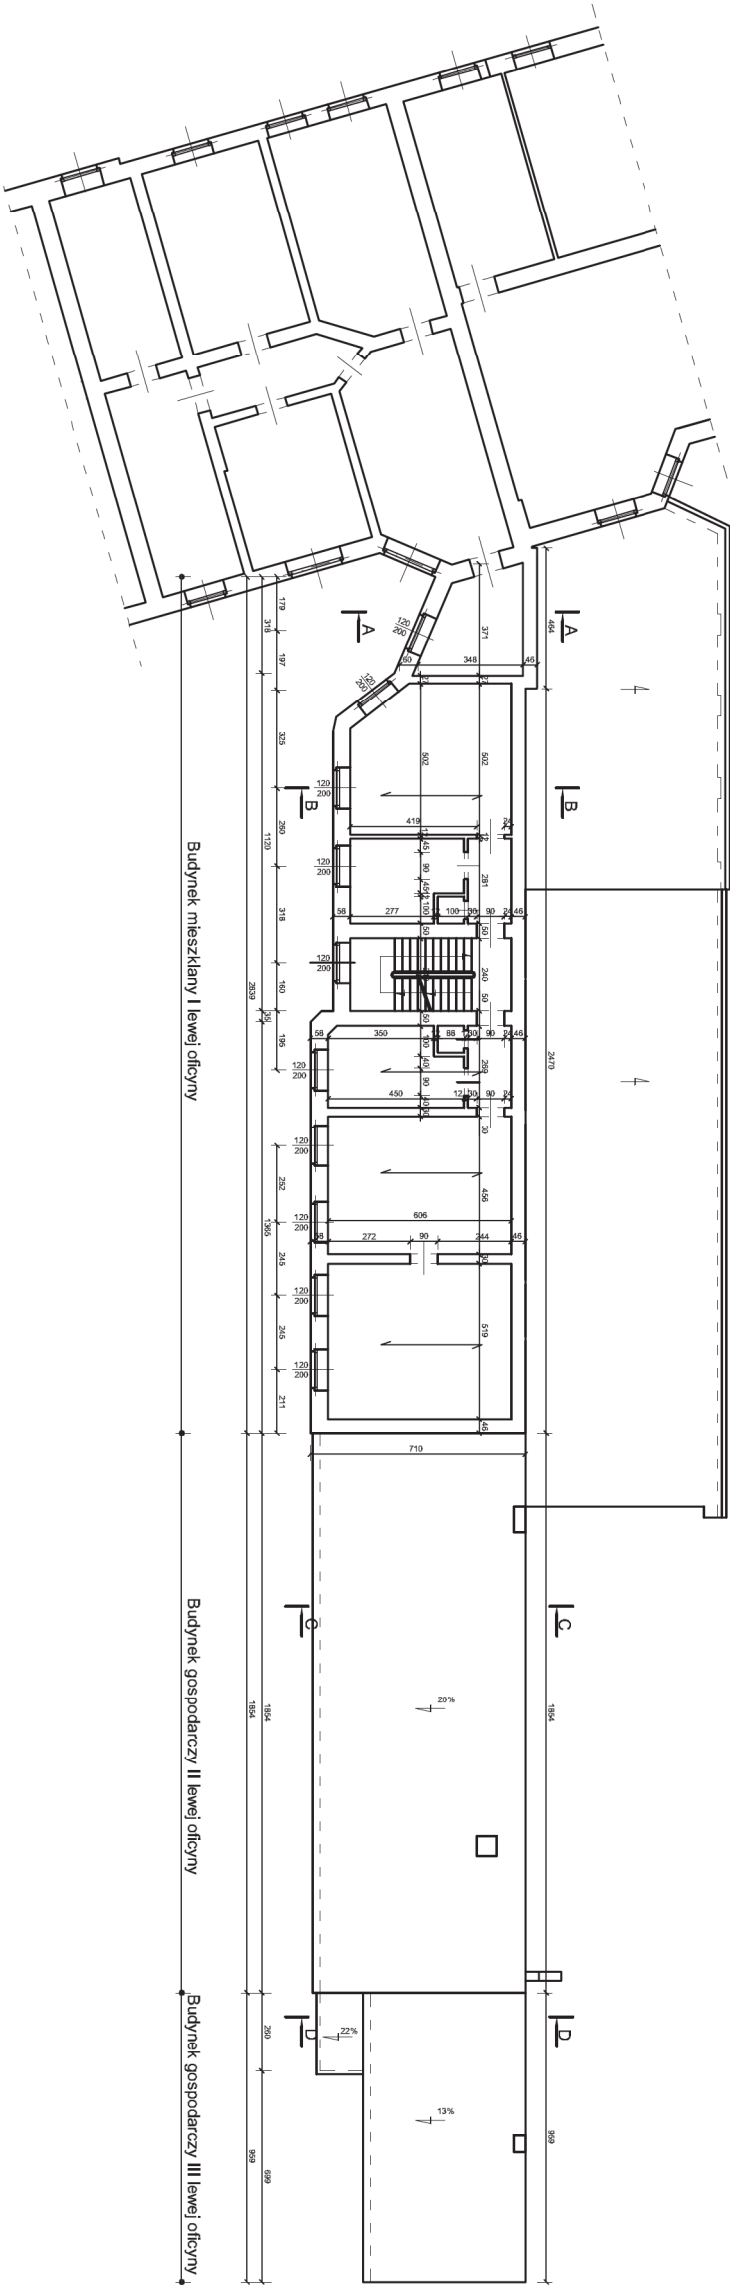


Rzut II-go piętra
inwentaryzacja
1:250

Nazwa i adres obiektu : Projekt rozbiórki budynków : budynku mieszkalnego I lewej oficyny, budynku gospodarczego wraz z drewnianą przybudówką II lewej oficyny i budynku gospodarczego III lewej oficyny zlokalizowanych na nieruchomości przy ul. Legionów nr 46 w Łodzi										Tom
Przedmiot rysunku : Rzut II-go piętra-inwentaryzacja										1/1
										Ilość
										27
Funkcja	Imię i Nazwisko	Specjalność	Nr.uprawnień	Data	Podpis					
Projektant	bud. Wacław Kłopecki	arch-konstr.	Upr.GPII-460-132/75	08.2017						
Opracował	asystent proj. Dariusz Kłopecki			08.2017						

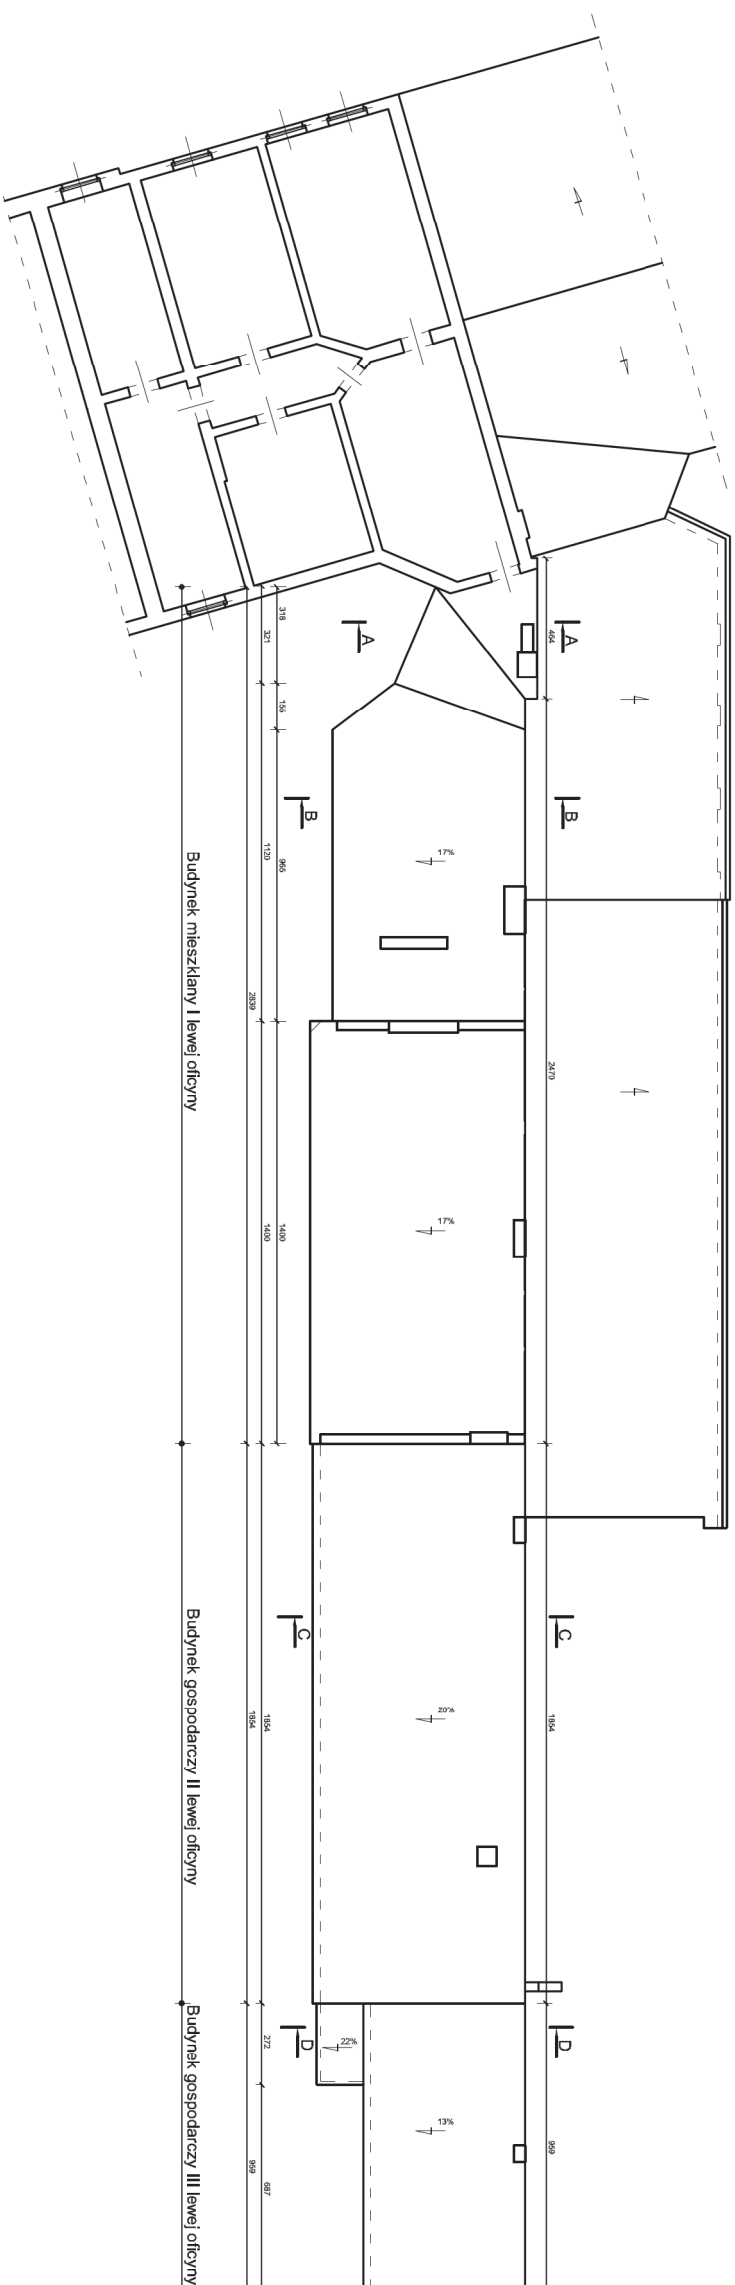


Rzut dachu
inventaryzacja
1:250


Nazwa i adres obiektu : Projekt rozbiórki budynków : budynku mieszkalnego I lewej oficyny, budynku gospodarczego wraz z drewnianą, przybudówką, II lewej oficyny I budynku gospodarczego III lewej oficyny zlokalizowanych na nieruchomości przy ul. Legionów nr 46 w Łodzi					Tom	
					1/1	
Przedmiot rysunku : Rzut dachu-inwentaryzacja					Ilość	
					Skala	Nr rys.
					1:250	7
					27	
Funkcja	Imię i Nazwisko	Specjalność	Nr uprawnień	Data	Podpis	
Projektant	bud. Wacław Kłopecki	arch-konstr.	Upr.GPII-460- -132/75	08.2017		
Opracował	asystent proj. Dariusz Kłopecki			08.2017		

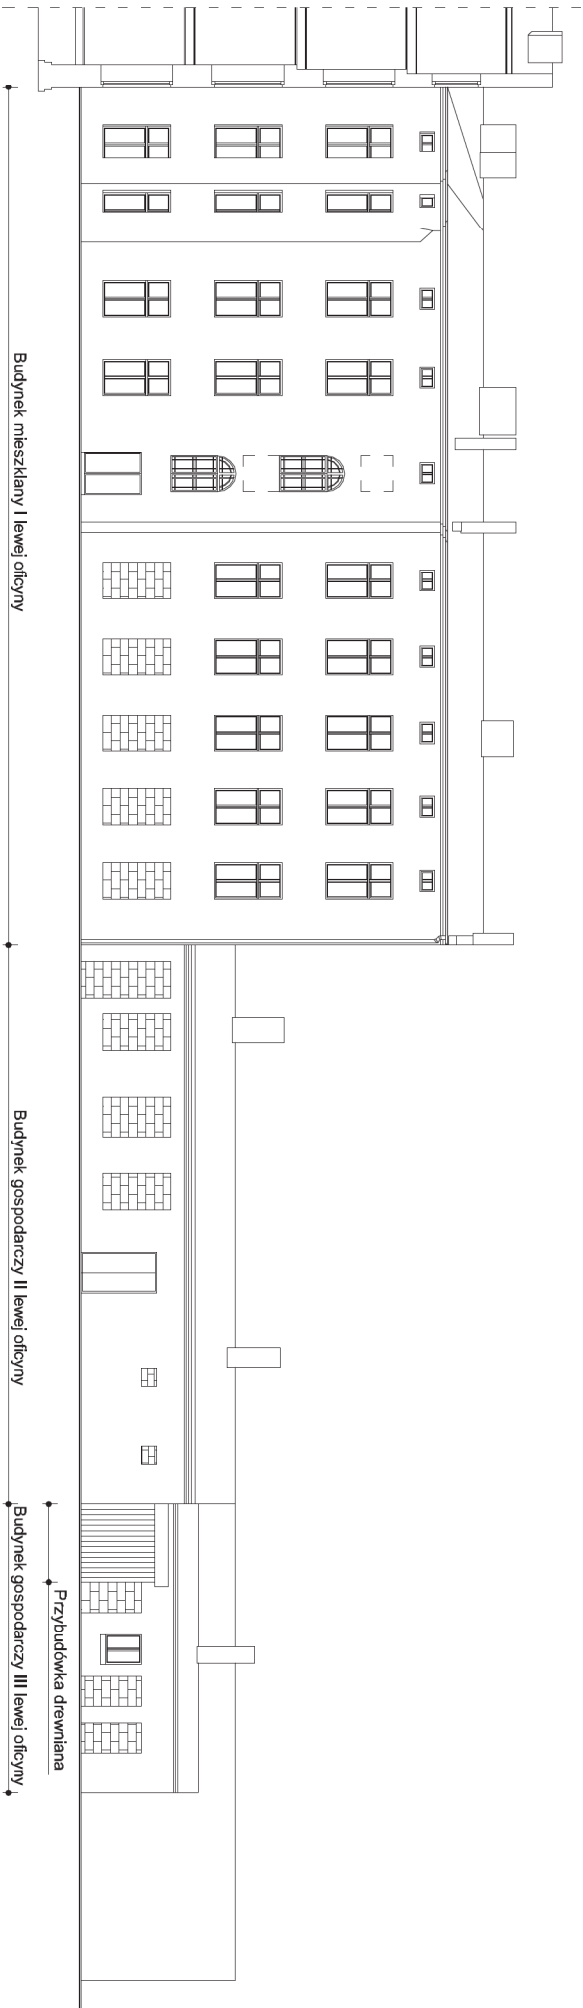

Elewacja zachodnia inwentaryzacja 1: 250

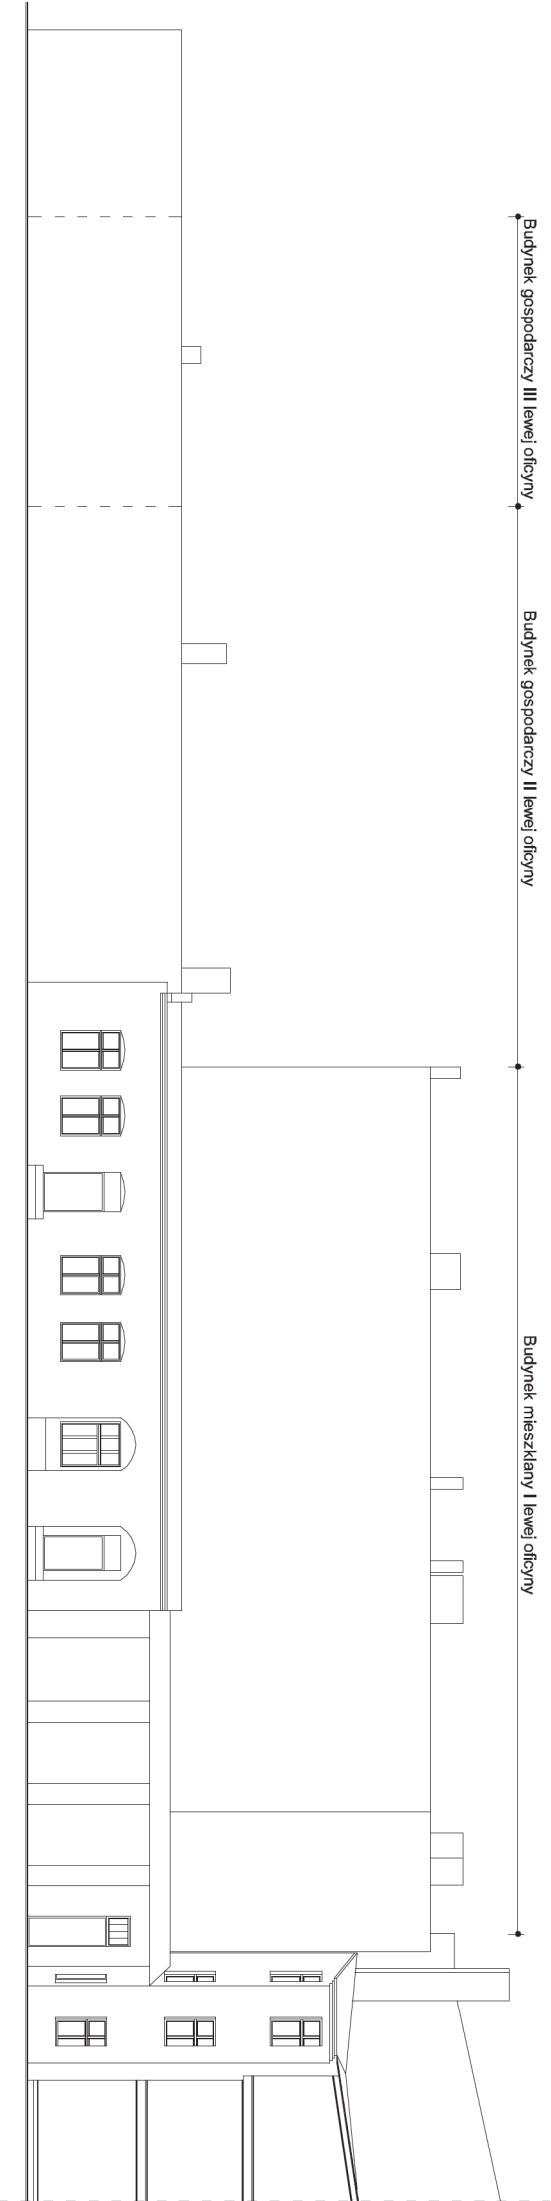

Elewacja wschodnia inwentaryzacja 1: 250

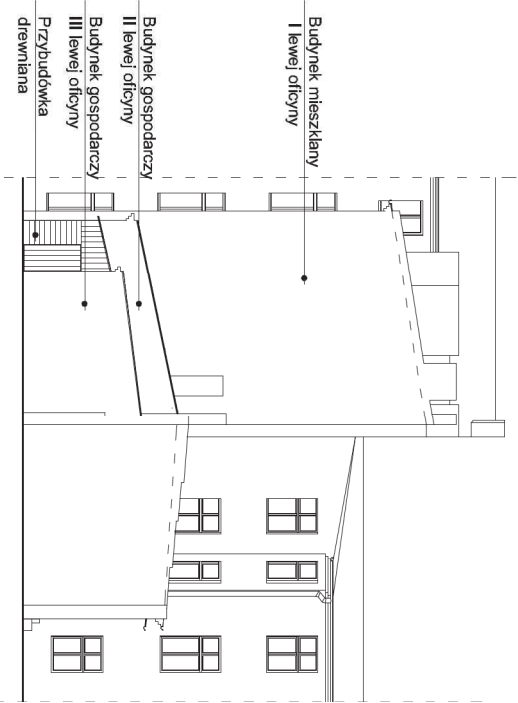

Elewacja południowa inwentaryzacja 1: 250

Nazwa i adres obiektu : Projekt rozbiórki budynków : budynku mieszkalnego I lewej oficyny, budynku gospodarczego wraz z drewnianą przybudówką II lewej oficyny i budynku gospodarczego III lewej oficyny zlokalizowanych na nieruchomości przy ul. Legionów nr 46 w Łodzi							Tom	
Przedmiot rysunku : Elewacja wschodnia, zachodnia i południowa-inwentaryzacja							1/1	
Funkcja	Imię i Nazwisko	Specjalność	Nr uprawnień	Data	Podpis			
Projektant	bud. Wacław Kłopecki	arch-konstr.	Upr. GPII-460- -132/75	08.2017				
Opracował	asystent proj. Dariusz Kłopecki			08.2017				

Uwaga wykonawcza


Przypory nr P1 i P2
wyprofilowane z muru rozbiieranego budynku.

Wszystkie otwory występujące w obrysie przypór, należy zamurować na pełną grubość ściany w danym poziomie.
Zamurowania wbudować z cegły ceramicznej pełnej K15 MPa, na zaprawie cementowo-wap. Minimalna grubość ściany przypory projektuje się 1,50m. Przypory należy wykończyć tynkiem cementowo-wap. Klat. III, góra, poziomą powierzchnię przypory wykończyć otórką blacharską.

Budynek mieszkalny I lewej oficyny

Rzut parteru budynek mieszkalny I lewa oficyna

1: 100

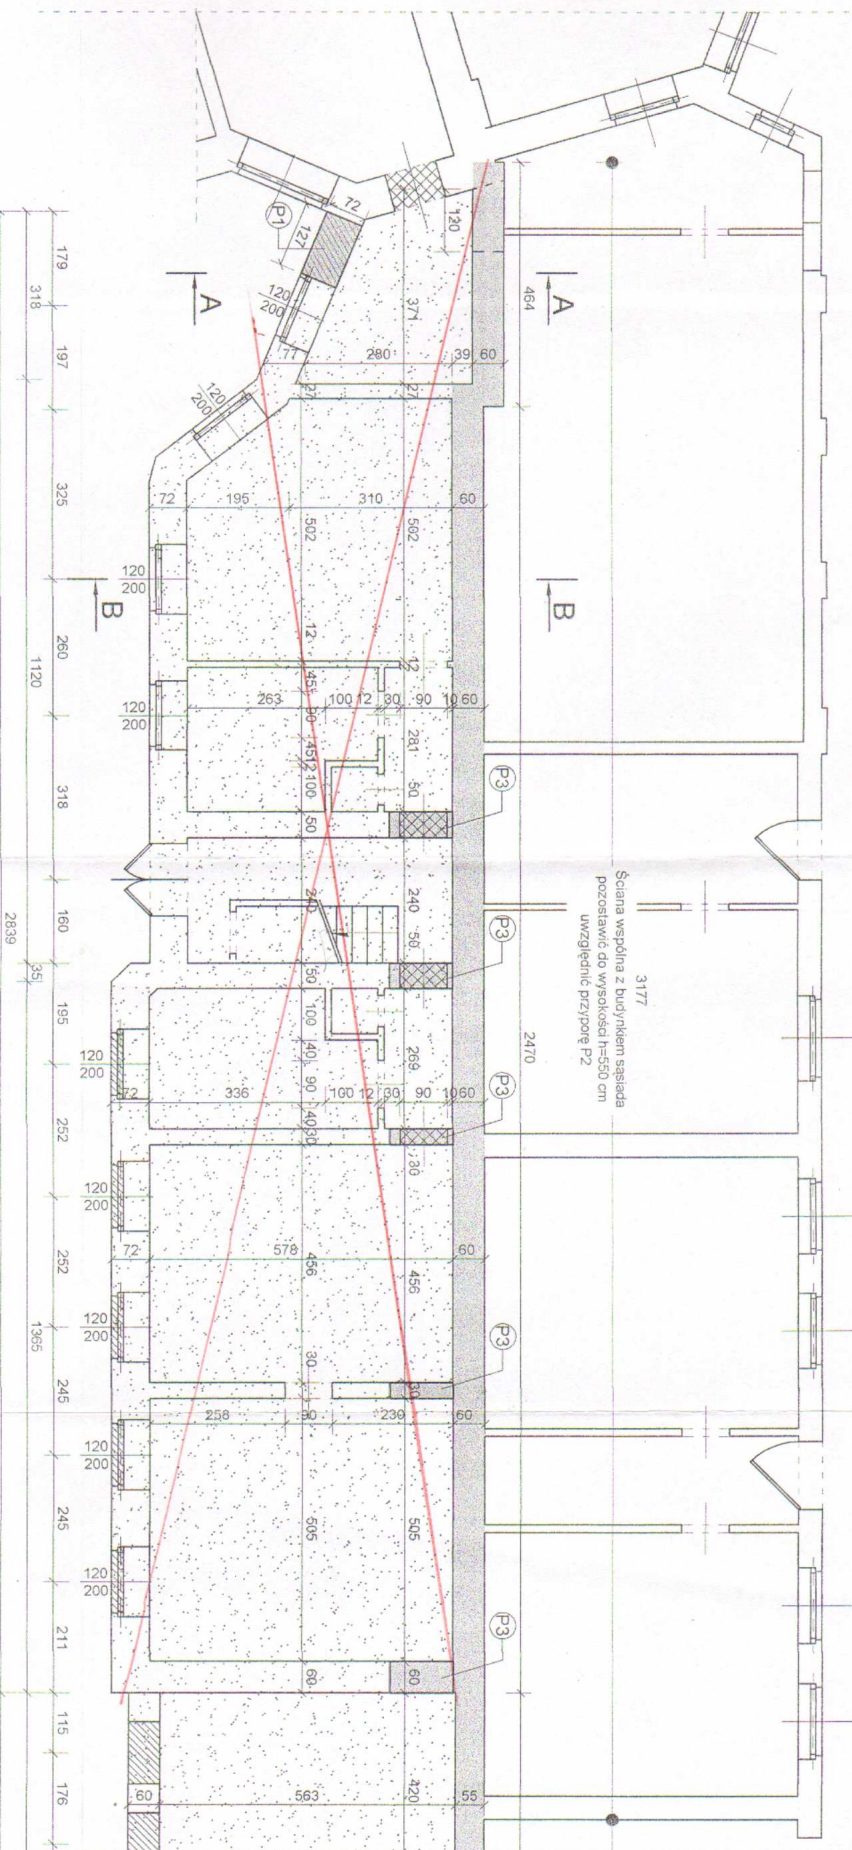

Obszar przeznaczony do rozbiórki

Projekowane zamurowanie

Ściana wspólna w granicy działek pozostawic na długości l=317,76m na wysokość h=550cm


Mg.rys. zamieniony na

Nazwa i adres obiektu:	Projekt rozbudowy budynku mieszkalnego I lewej oficyny, budynku gospodarczego wraz z drewnianą przybudówką II lewej oficyny i budynku gospodarczego III lewej oficyny zlokalizowanych na nieruchomości przy ul. Legnickiej nr 45 w Łodzi	Tom	1/1
Przedmiot rysunku:	Rzut parteru budynku mieszkalny I lewa oficyna	Skala	1:100
Funkcja	Imię i Nazwisko	Nr uprawnień	Nr rys.
Projektant	bud. Władaw Kłopecki	arch.konstr.	08.2017
Opracował	asystent proj. Dariusz Kłopecki		08.2017

P1 Projektowana przypora z istniejącego rozbiieranego muru

P3 Projektowana przypora z istniejącego rozbiieranego muru

Projektant	bud. Władaw Kłopecki	arch.konstr.	08.2017	1:100	9	27
Opacował	asystent proj. Dariusz Kłopecki		08.2017			

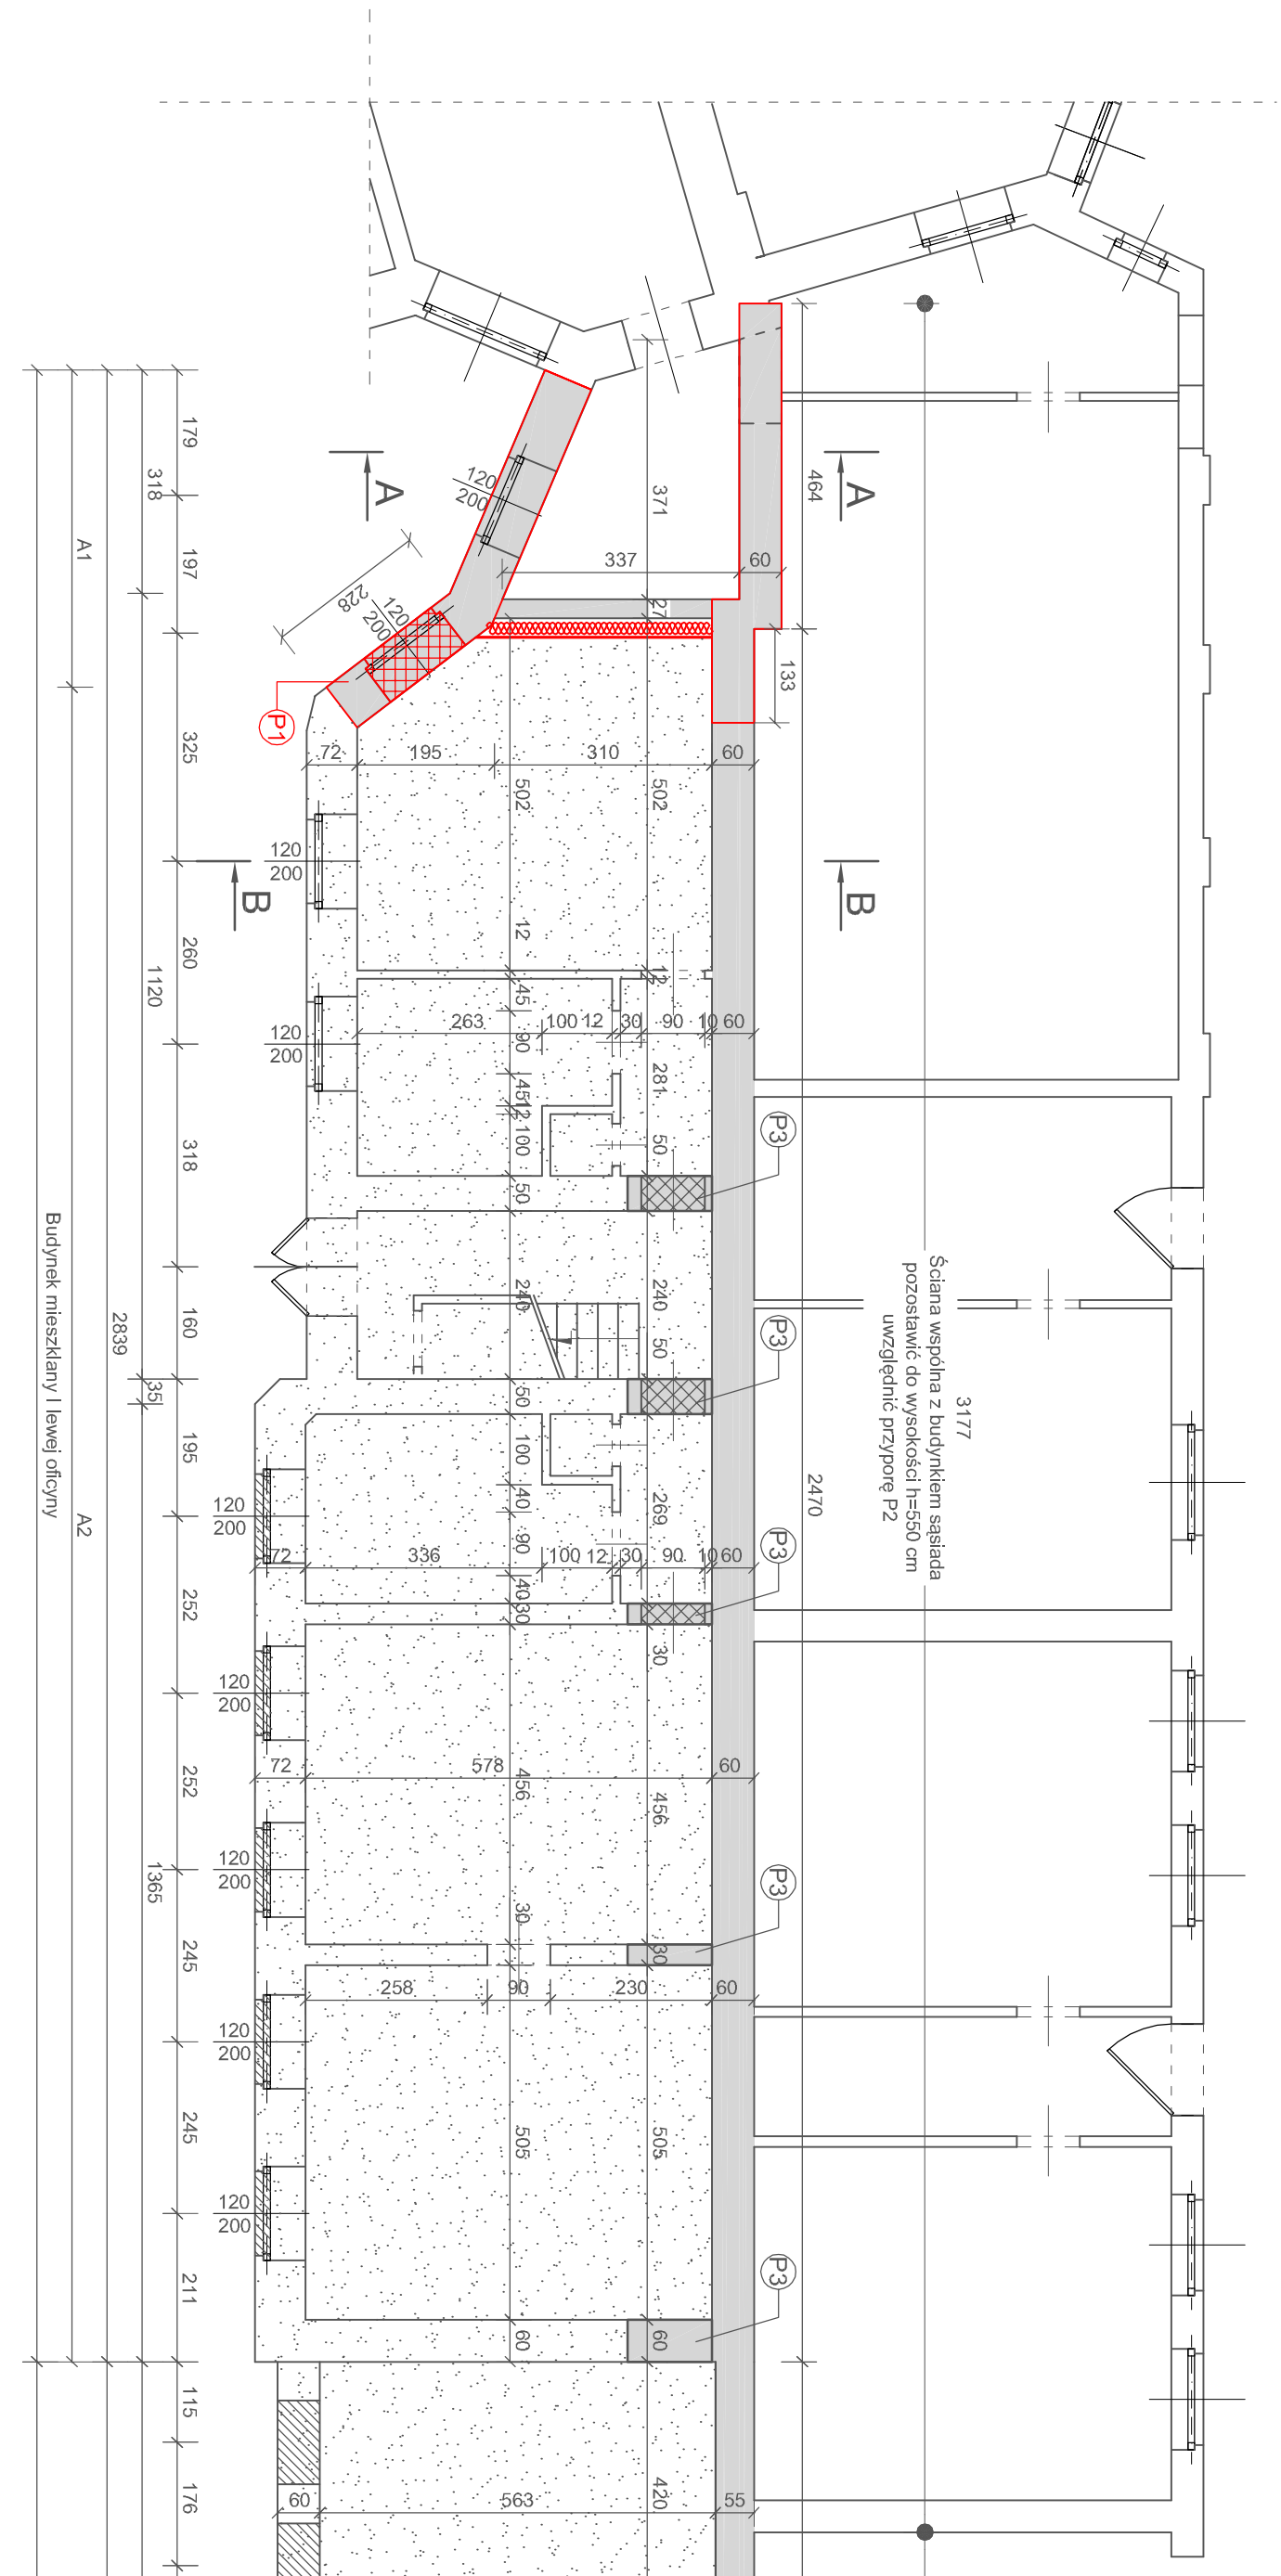

LEGENDA :

Obszar przeznaczony do rozbiórki

Fragment rozbieranego muru do pozostawienia

Projektowane zamurowanie

Projektowane izolacja termiczna ściany styropian gr 20 cm


P1 Projektowan a przypor a z istniejącego rozbieranego muru

P3 Projektowan a przypor a z istniejącego rozbieranego muru

Rzut parteru
budynek mieszkalny
I lewa oficyna
1: 100

Rysunek zamienny
zmiany naniesiono kolorem czerwonym

Nazwa i adres obiektu :		Projekt rozbiórki budynek mieszkalny I lewej oficyny, budynku gospodarczego wraz z drewnianą przybudówką II lewej oficyny i budynku gospodarczego III lewej oficyny zlokalizowanych na nieruchomości przy ul. Legionów nr 46 w Łodzi			Tom
Przedmiot rysunku :		Rzut parteru-budynek mieszkalny I lewa oficyna			1/1
Funkcja	Imię i Nazwisko	Specjalność	Nr uprawnień	Data	Podpis
Projektant	bud. Wacław Kłopecki	arch-konstr.	Upr.GPII-460-132/75	04.2020	
Opracował	asystent proj. Dariusz Kłopecki			04.2020	

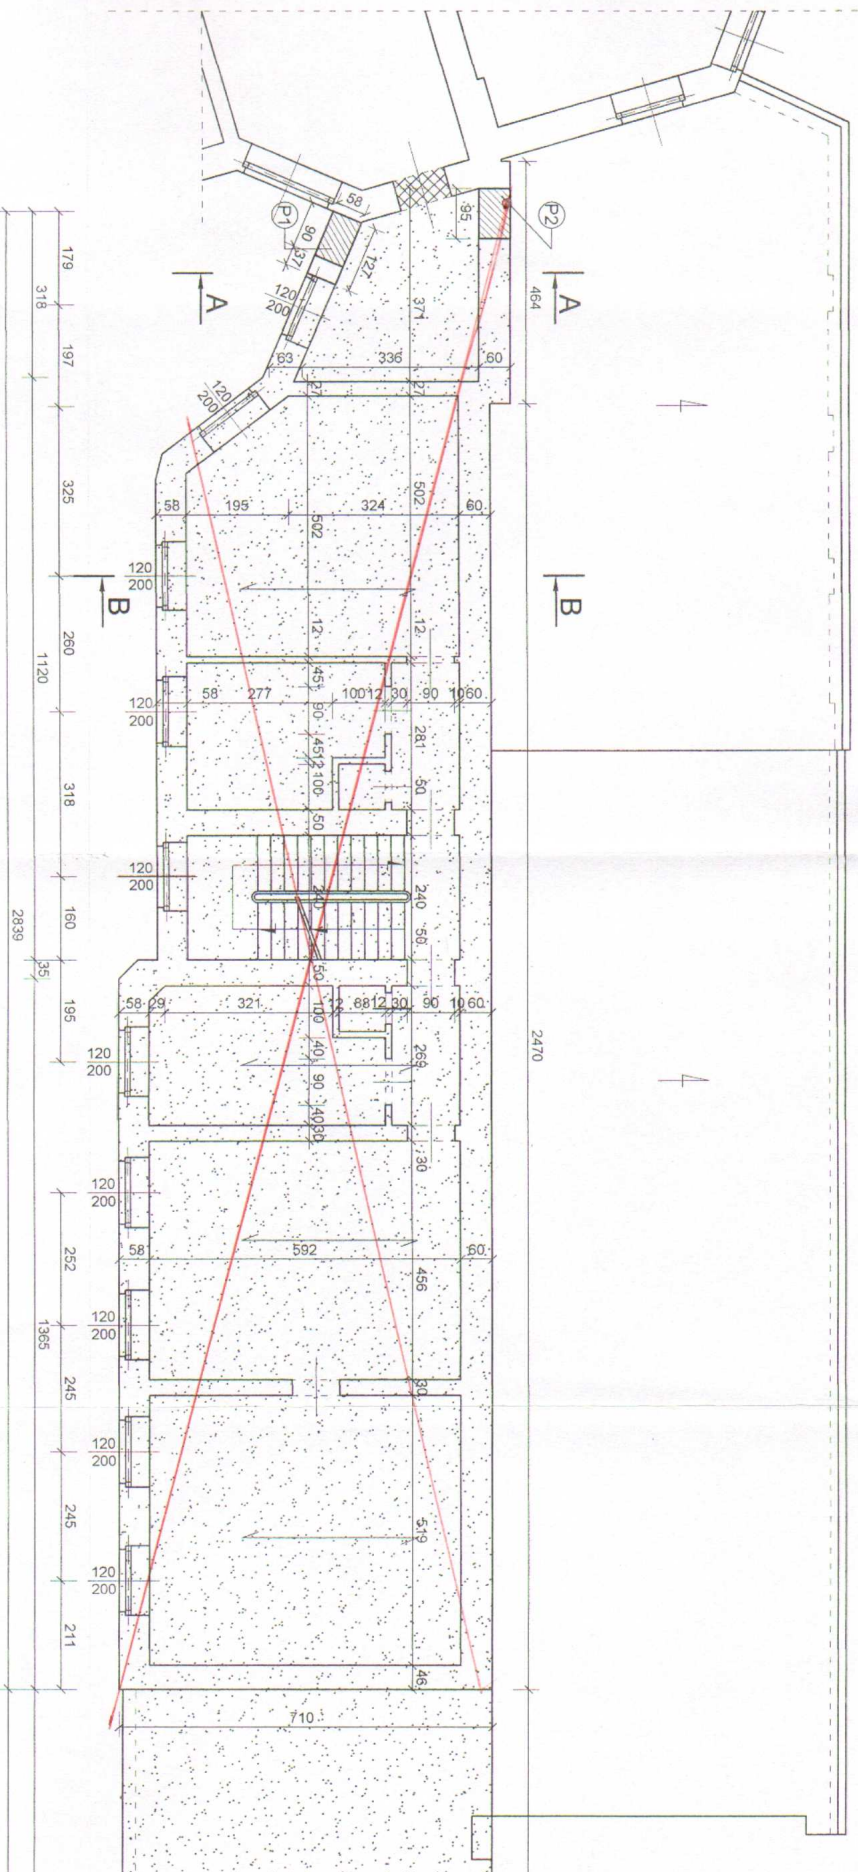

Budynek mieszkalny I lewej oficyny

Lwaga wykonawcza

Przypory nr P1 i P2
wyprofilowane z muru rozbiieranego budynku.


Wszystkie otwory występujące w obrysie przypór, należy zamurować na pełną grubość ściany w danym poziomie.
Zamurówka w budowie z cegły ceramicznej pełnej kl. 15 MPa, na zaprawie cementwapi.
M5. Minimalna grubość ściany przypory projektuje się 1.5cegi. Przypory należy odfinansować tynkiem cem.-wapi. kat. III, górną, poziomą powierzchnię przypory wykończyć obróbką blacharską.

Rzut I-go piętra

budynek mieszkalny


I lewa oficyna

1:100

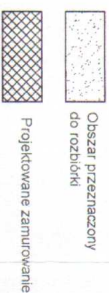

Mg. architekt Dariusz Kłopecki

Nazwa i adres obiektu: Projekt rozbiórki budynku mieszkalnego I lewej oficyny, budynku gospodarczego wraz z drewnianą przybudówką II lewej oficyny i budynku gospodarczego II lewej oficyny zlokalizowanych na nieruchomości przy ul. Legionów nr 46 w Łodzi					
Przedmiot rysunku: Rzut I-go piętra -budynek mieszkalny I lewa oficyna					
Funkcja	Imię i Nazwisko	Specjalność	Nr uprawnień	Data	Podpis
Projektant	bud. Dariusz Kłopecki	arch.-konst.	Upz.GPII-460-132/75	08.2017	
Opracował	asystent proj. Dariusz Kłopecki			08.2017	
				Skala	Nr rys.
				1:100	10
					27
					Tom
					1/1
					Ilość
					1/1

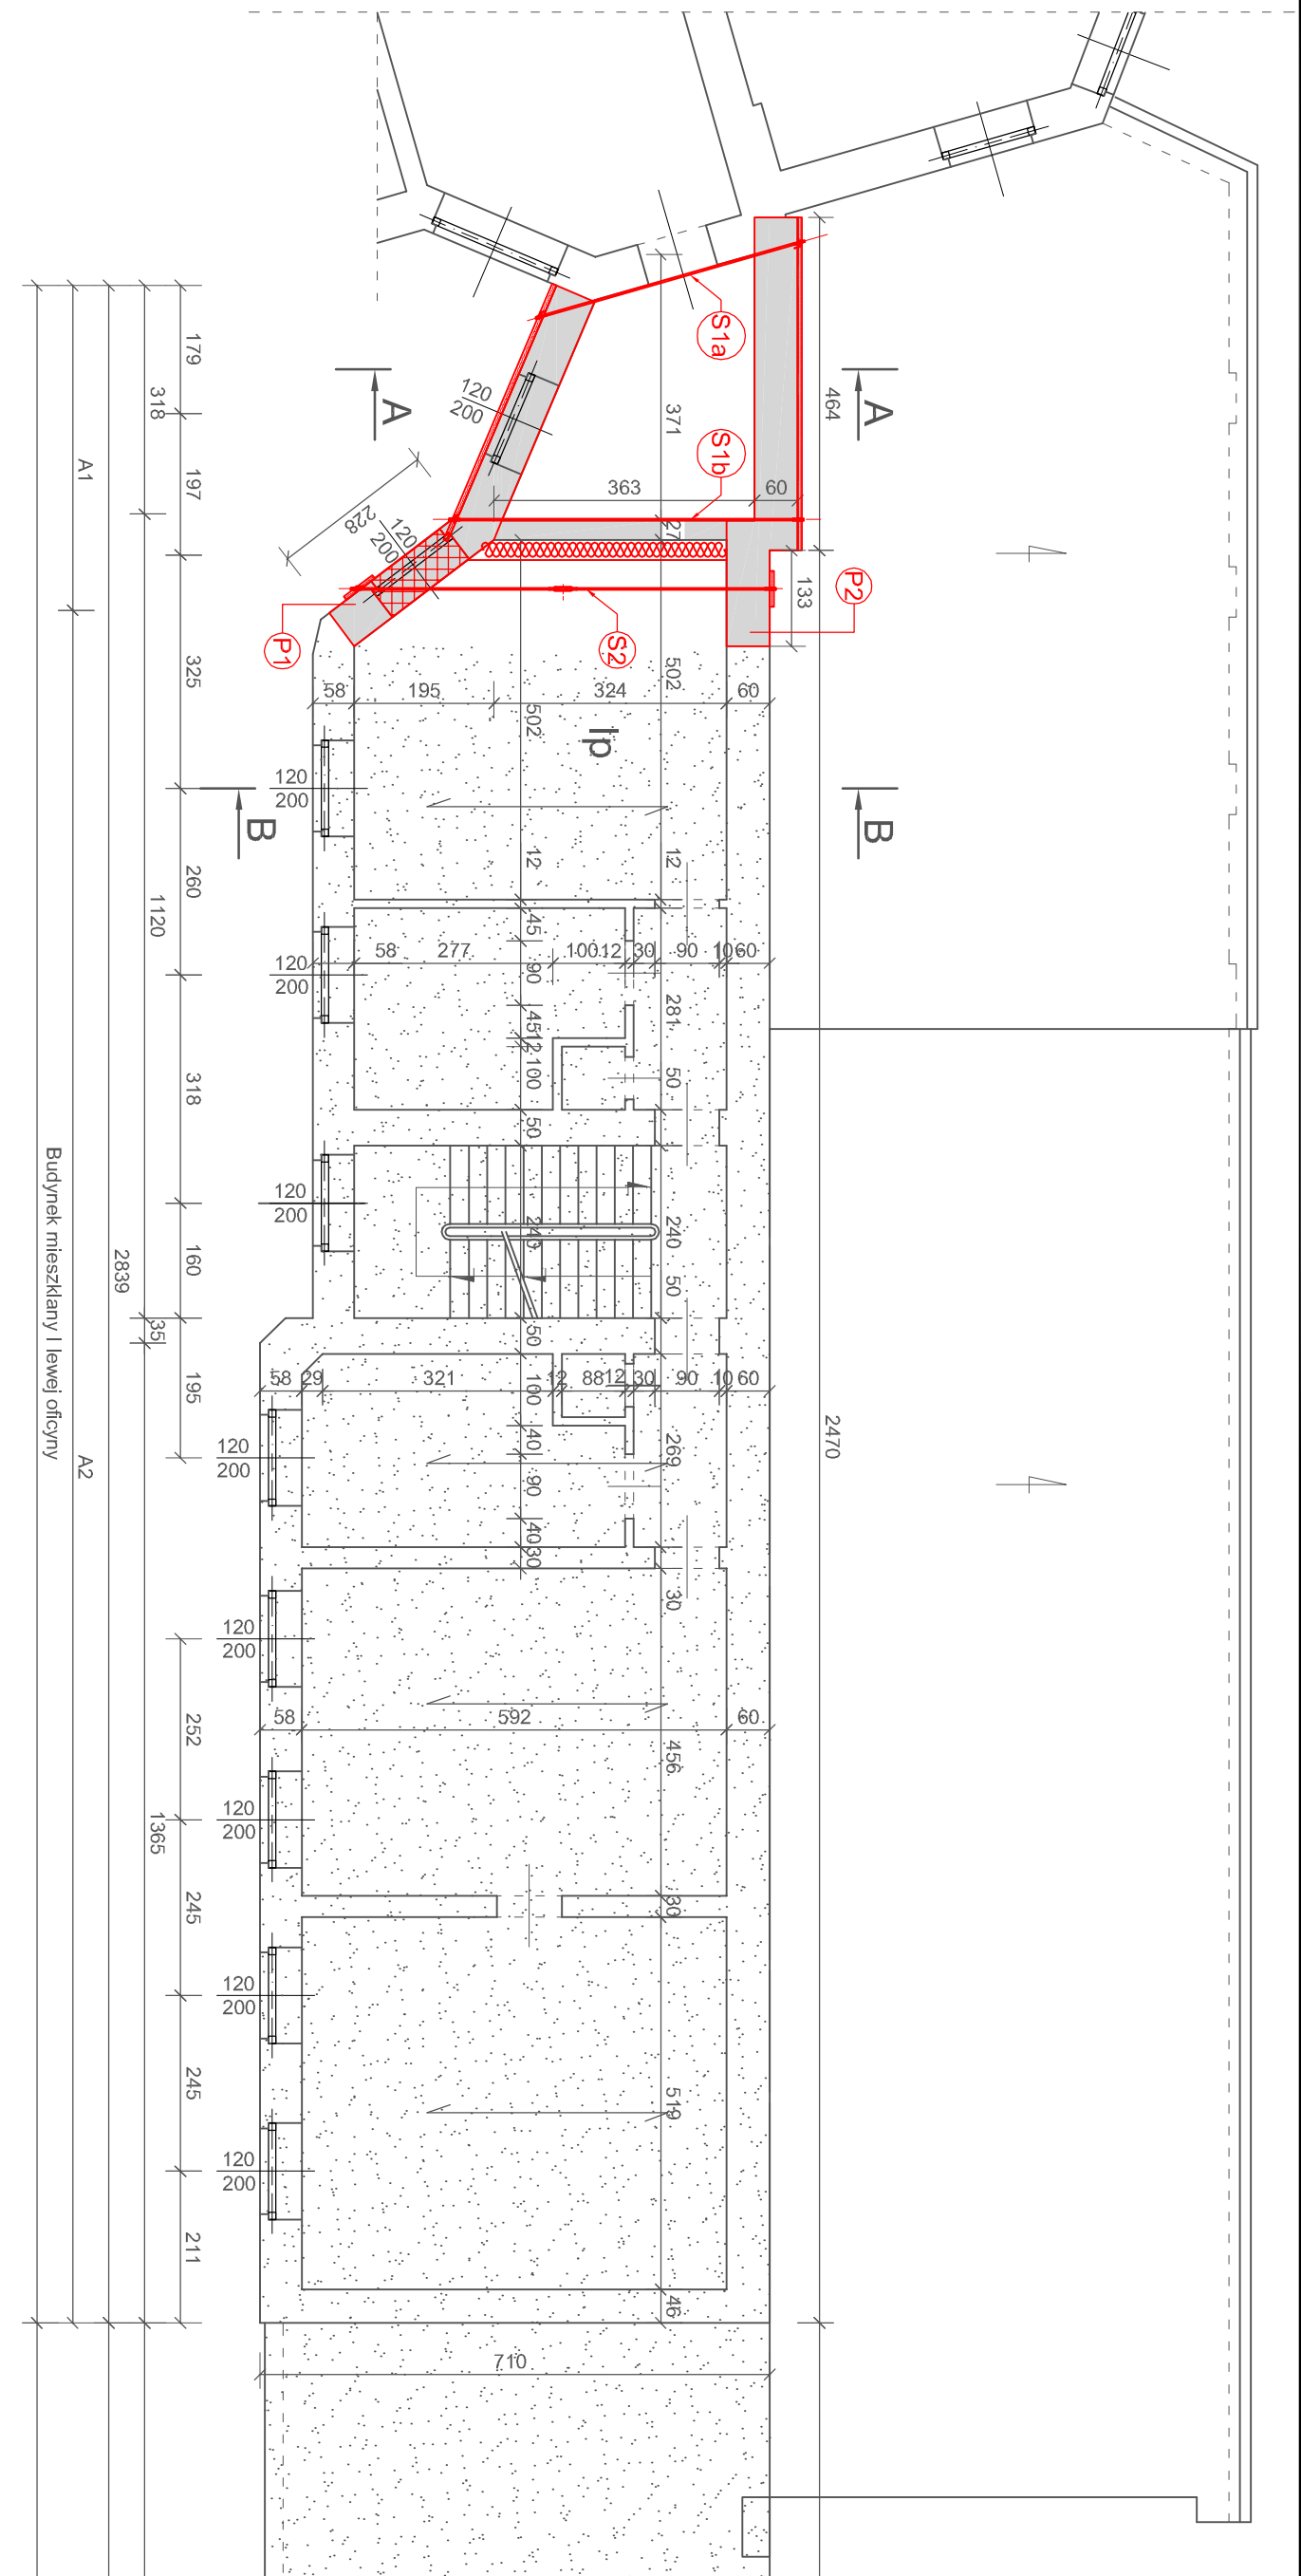


Rzut I-go piętra
budynek mieszkalny
I lewa oficyna
1:100

Rysunek zamienny
zmiany naniesiono kolorem czerwonym

- LEGENDA :
- Obszar przeznaczony do rozbiórki
 - Fragment rozbieranego muru do pozostawienia
 - Projektowane zamurowanie
 - Projektowane izolacja termiczna ściany styropian gr 20 cm
 - S1 Projektowany ściąg sławowy
 - S2 Projektowany ściąg sławowy
 - P1 Projektowany a przypora z istniejącego rozbieranego muru
 - P2 Projektowany a przypora z istniejącego rozbieranego muru

Nazwa i adres obiektu :		Projekt rozbiórki budynku mieszkalnego I lewej oficyny, budynku gospodarczego wraz z drewnianą przybudówką II lewej oficyny i budynku gospodarczego III lewej oficyny zlokalizowanych na nieruchomości przy ul. Legionów nr 46 w Łodzi		Tom
Przedmiot rysunku :		Rzut I-go piętra - budynek mieszkalny I lewa oficyna		1/1
Funkcja	Imię i Nazwisko	Specjalność	Nr uprawnień	Data
Projektant	bud. Wacław Kłopecki	arch-konstr.	Upr.GPII-460-132/75	04.2020
Opracował	asystent proj. Dariusz Kłopecki			04.2020

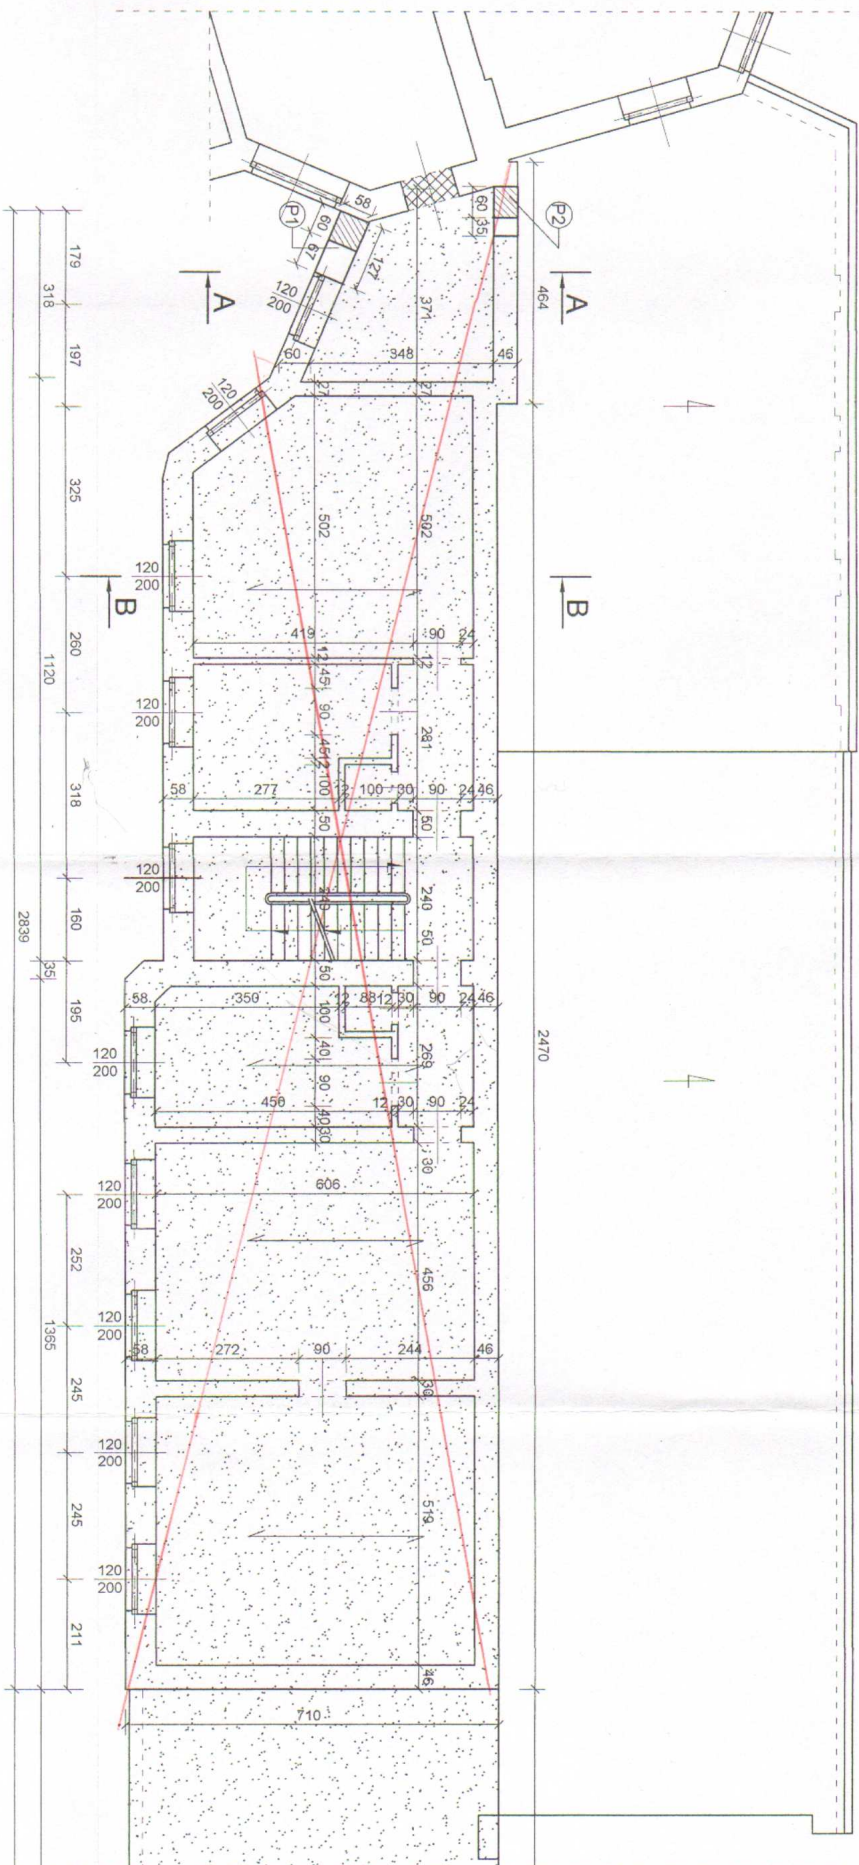

Budynek mieszkalny I lewej oficyny

Uwaga wykonawcza

Przypory nr P1 i P2
wyprofilowane z muru rozbiieranego budynku.

Wszystkie otwory występujące w obrębie przypór, należy zamurować na pełną grubość ściany w danym poziomie.
Zamurowania wbudować z cegły ceramicznej pełnej K15 MPa, na zaprawie cement. M5. Minimalna grubość ściany przypory projektuje się 1,50m. Przypory należy wykonywać tynkiem cem.-wapi. kat. III, górną, poziomą powierzchnię przypory wykończyć obróbką blacharską.

Rzut II-go piętra budynek mieszkalny I lewa oficyna

1:100


P3

Projektowana przypora z istniejącego rozbiieranego muru


P1

Projektowana przypora z istniejącego rozbiieranego muru

Nazwa i adres obiektu:		Projekt rozbudowy budynku mieszkalnego I lewej oficyny, budynku gospodarczego wraz z dwoma przbudówkami II lewej oficyny i budynku gospodarczego III lewej oficyny zlokalizowanych na nieruchomości przy ul. Legionów nr 46 w Łodzi		Tom	
Przedmiot rysunku:		Rzut II-go piętra budynku mieszkalny I lewa oficyna		1/1	
Funkcja		Imię i Nazwisko		Skala	
Projektant		Specjalność		Nr uprawnień	
Opracował		Data		Podpis	
bud. Wacław Kłopecki		arch.-konstr.		08.2017	
asystent proj. Dariusz Kłopecki		Upr. GPl-460-132/75		08.2017	
				1:100	
				M rys.	
				27	

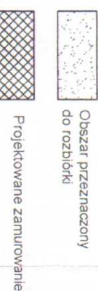


Wp. rys. zamkniętego w 11A

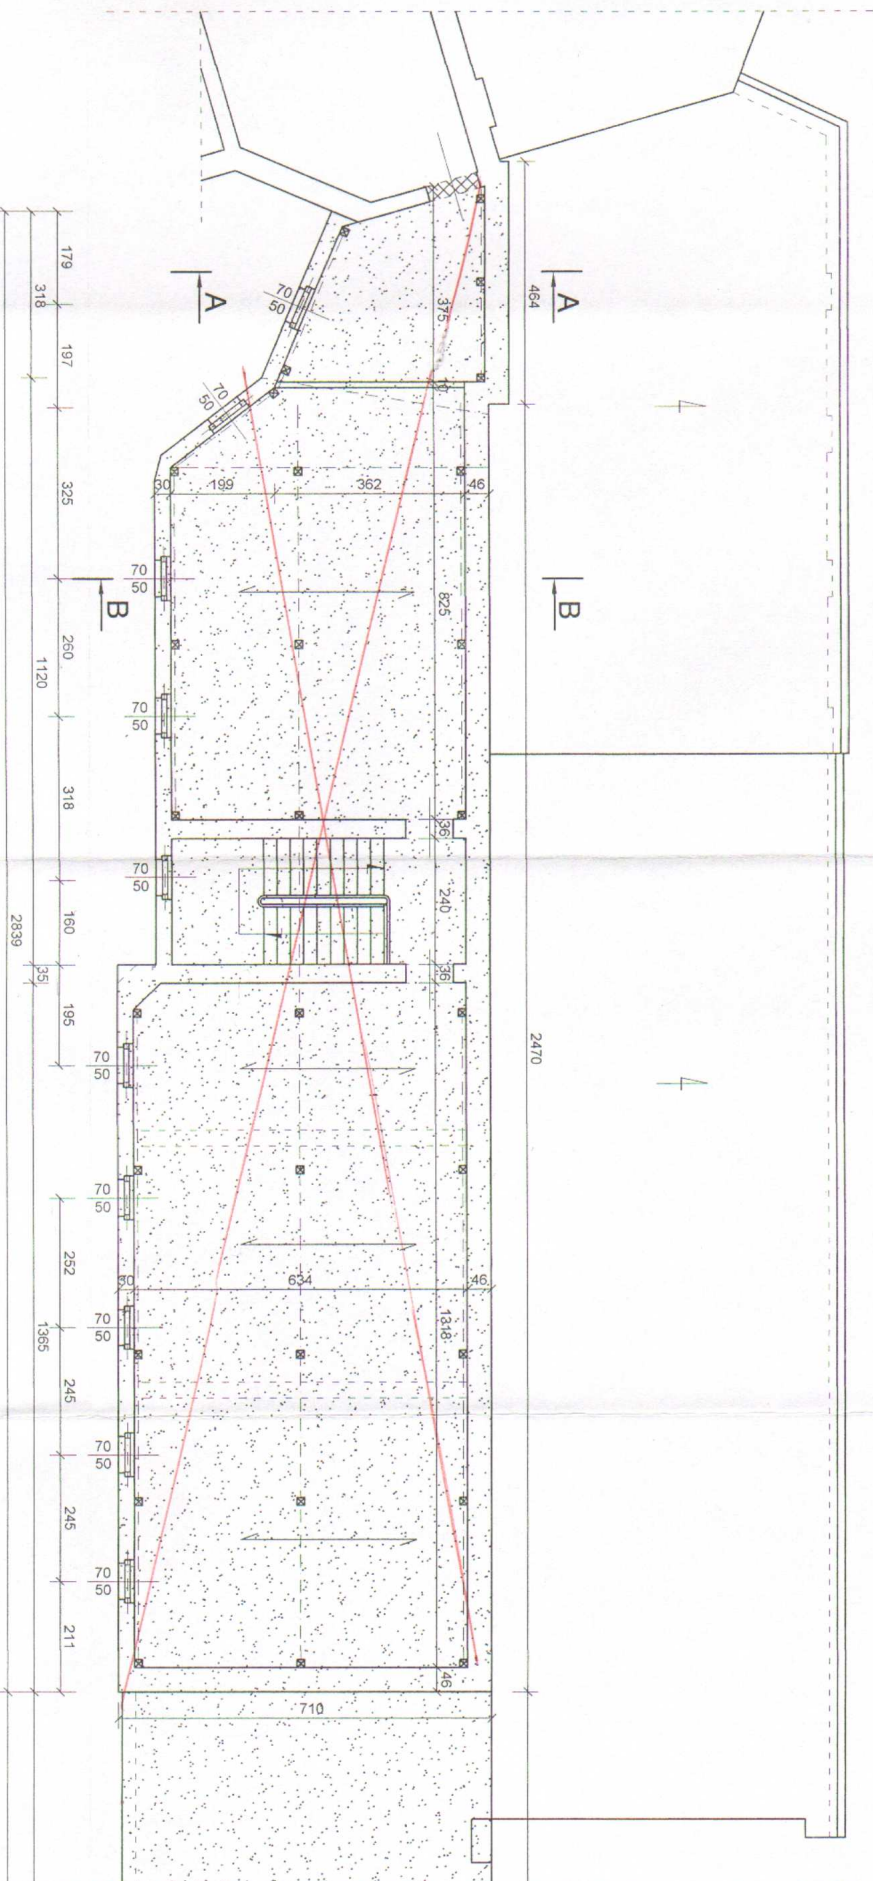

Budynek mieszkalny I lewej oficyny

Rzut poddasza


budynek mieszkalny I lewa oficyna 1:100

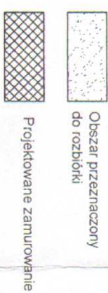

Asg. rysunek zamknięty 18c

mk

Nazwa i adres obiektu: Projekt rozbiórki budynku mieszkalnego I lewej oficyny, budynku gospodarczego wraz z drewnianą przybudówką II lewej oficyny i budynku gospodarczego III lewej oficyny zlokalizowanych na nieruchomości przy ul. Legiewki nr 46 w Łodzi				Tom	
Przedmiot rysunku: Rzut poddasza budynku mieszkalny I lewa oficyna				Ilość	
				1:100	27
Funkcja	Imię i Nazwisko	Specjalność	Nr. uprawnień	Data	
Projektant	bud. Wacław Kłopecki	arch.-konst.	Upr. GPlI-460.-132/75	08.2017	
Opracował	asystent proj. Dariusz Kłopecki			08.2017	
				Podpis	
				<i>[Signature]</i>	

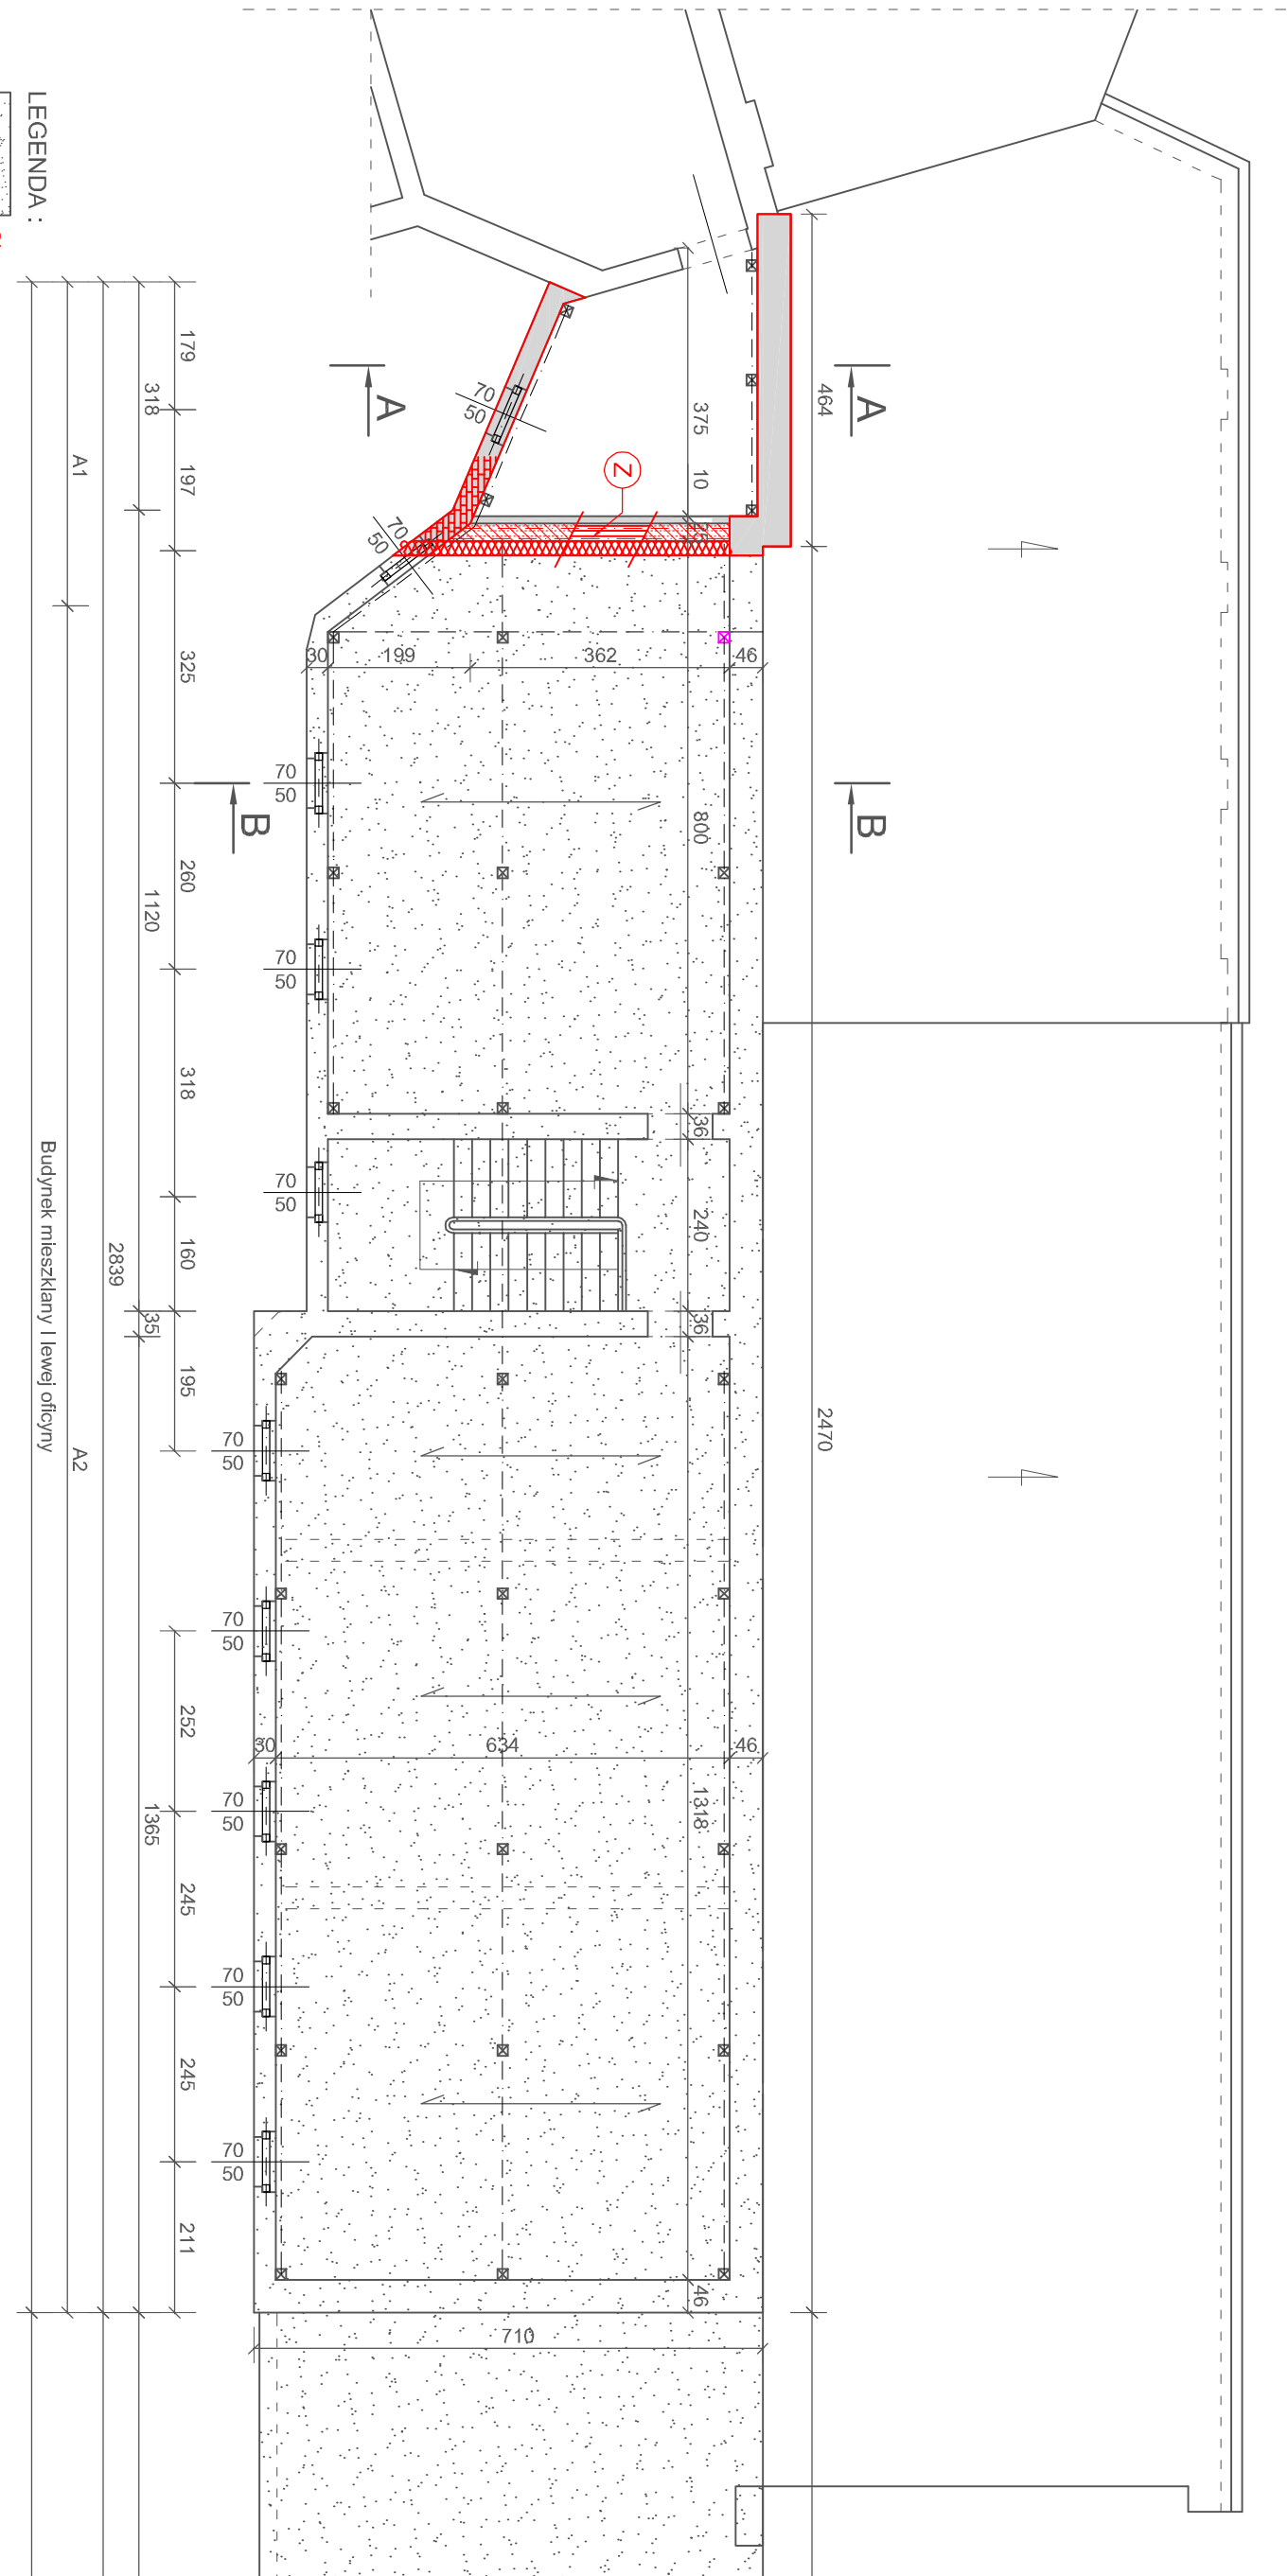

Rzut poddasza
budynek mieszkalny
I lewa oficyna
1:100

Rysunek zamienny
zmiany naniesiono kolorem czerwonym

Nazwa i adres obiektu : Projekt rozbiórki budynków : budynku mieszkalnego I lewej oficyny, budynku gospodarczego wraz z drewnianą przybudówką II lewej oficyny i budynku gospodarczego III lewej oficyny zlokalizowanych na nieruchomości przy ul. Legionów nr 46 w Łodzi						Tom
Przedmiot rysunku : Rzut poddasza-budynek mieszkalny I lewa oficyna						1/1
Funkcja	Imię i Nazwisko	Specjalność	Nr uprawnień	Data	Podpis	
Projektant	bud. Wacław Kłopecki	arch-konstr.	Upr.GPII-460-132/75	04.2020		
Opracował	asystent proj. Dariusz Kłopecki			04.2020		



Budynek mieszkalny I lewej oficyny

Rzut dachu
budynek mieszkalny


I lewa oficyna

1:100





Obszar przeznaczony
do rozbiórki

Mg. inż. zamieszkałego nr 184
pat

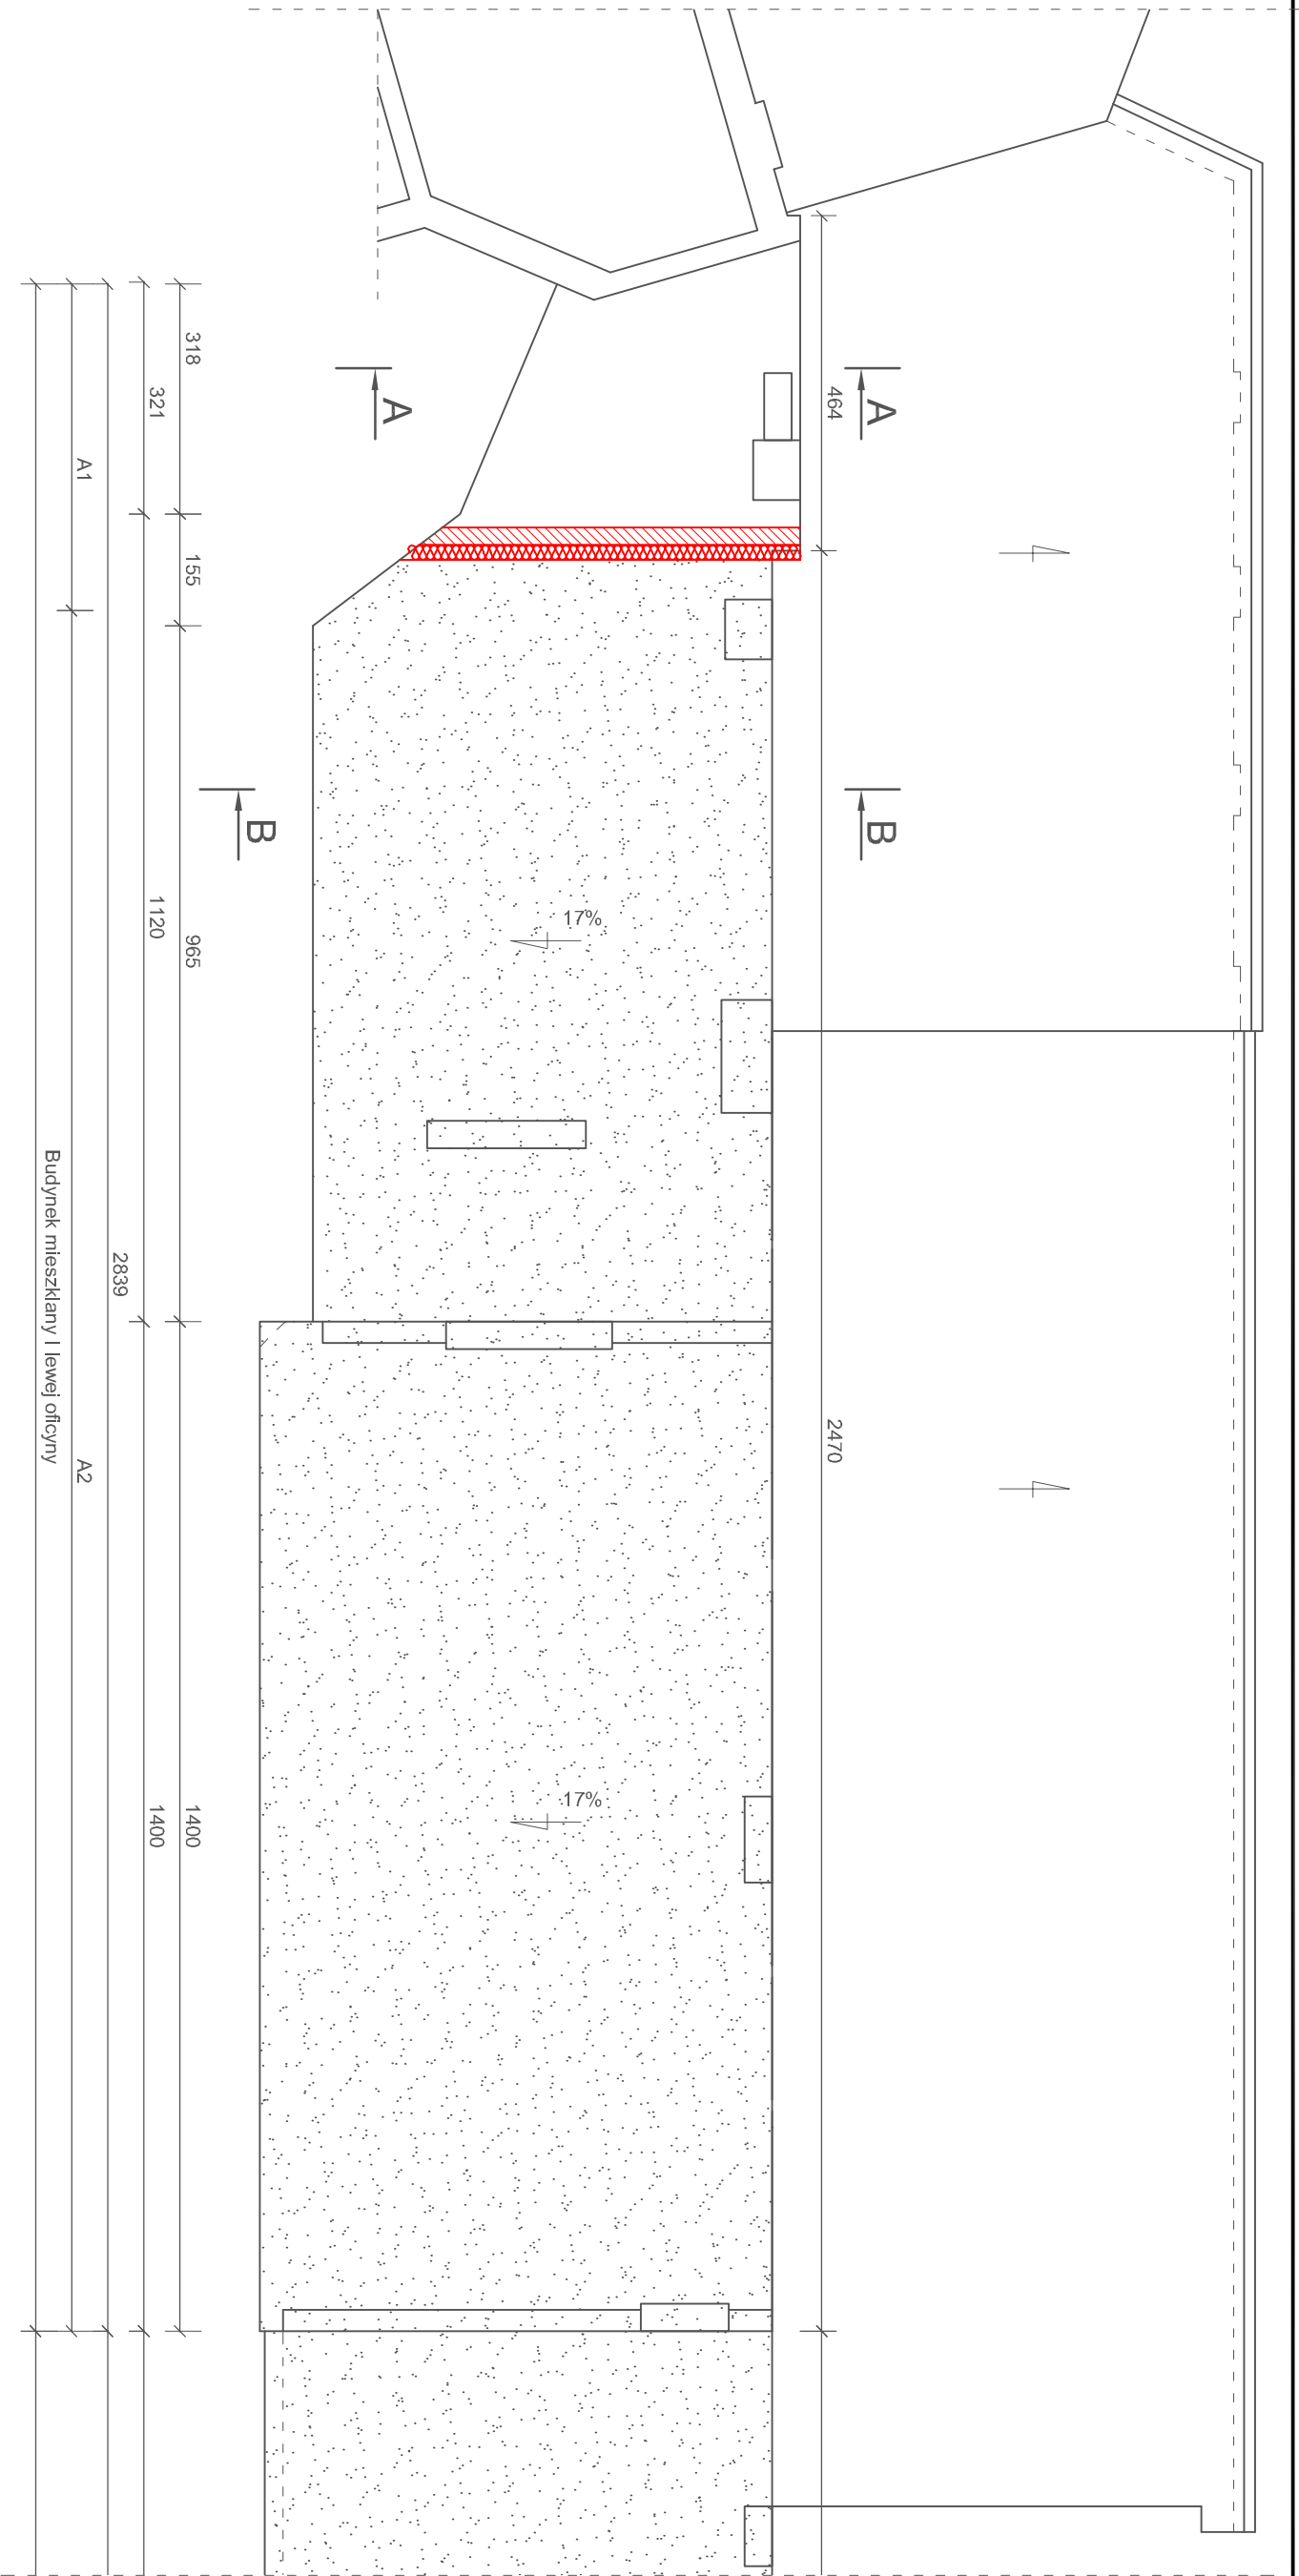Nazwa i adres obiektu: Projekt rozbiórki budynków: budynku mieszkalnego I lewej oficyny, budynku gospodarczego wraz z drewnianą przybudówką II lewej oficyny i budynku gospodarczego II lewej oficyny zlokalizowanych na nieruchomości przy ul. Legionów nr 45 w Łodzi						Tom
Przedmiot rysunku: Rzut dachu-budynek mieszkalny I lewa oficyna						1/1
Funkcja						Skala
Imię i Nazwisko						1:100
Specjalność						13
Nr uprawnień						27
Data						
Projektant						
bud. Włodzisław Kłopecki						
arch-konstr.						
Upr. GPH-460-132/75						
Opracował						
asystent proj. Dariusz Kłopecki						
08 2017						




LEGENDA :

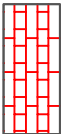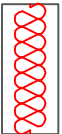-  Obszar przeznaczony do rozbiórki
-  Projektowana ściana murowana gr 25 cm z cegły pełne kl.10 na zaprawie cement-wapiennej M5
-  Wykonać przemurowanie istn.ściany
-  Projektowane izolacja termiczna ściany stropian gr 20 cm

R z u t d a c h u
budynek mieszkalny
I lewa oficyna
1:100

Nazwa i adres obiektu : Projekt rozbiórki budynków : budynku mieszkalnego I lewej oficyny, budynku gospodarczego wraz z drewnianą przybudówką II lewej oficyny i budynku gospodarczego III lewej oficyny zlokalizowanych na nieruchomości przy ul. Legionów nr 46 w Łodzi						Tom
Przedmiot rysunku : Rzut dachu-budynek mieszkalny I lewa oficyna						1/1
						Ilość
						1:100 13a 27
Funkcja	Imię i Nazwisko	Specjalność	Nr.uprawnień	Data	Podpis	
Projektant	bud. Wacław Kłopecki	arch-konstr.	Upr.GPII-460-132/75	04.2020		
Opracował	asystent proj. Dariusz Kłopecki			04.2020		


Rysunek zamienny
zmiany naniesiono kolorem czerwonym

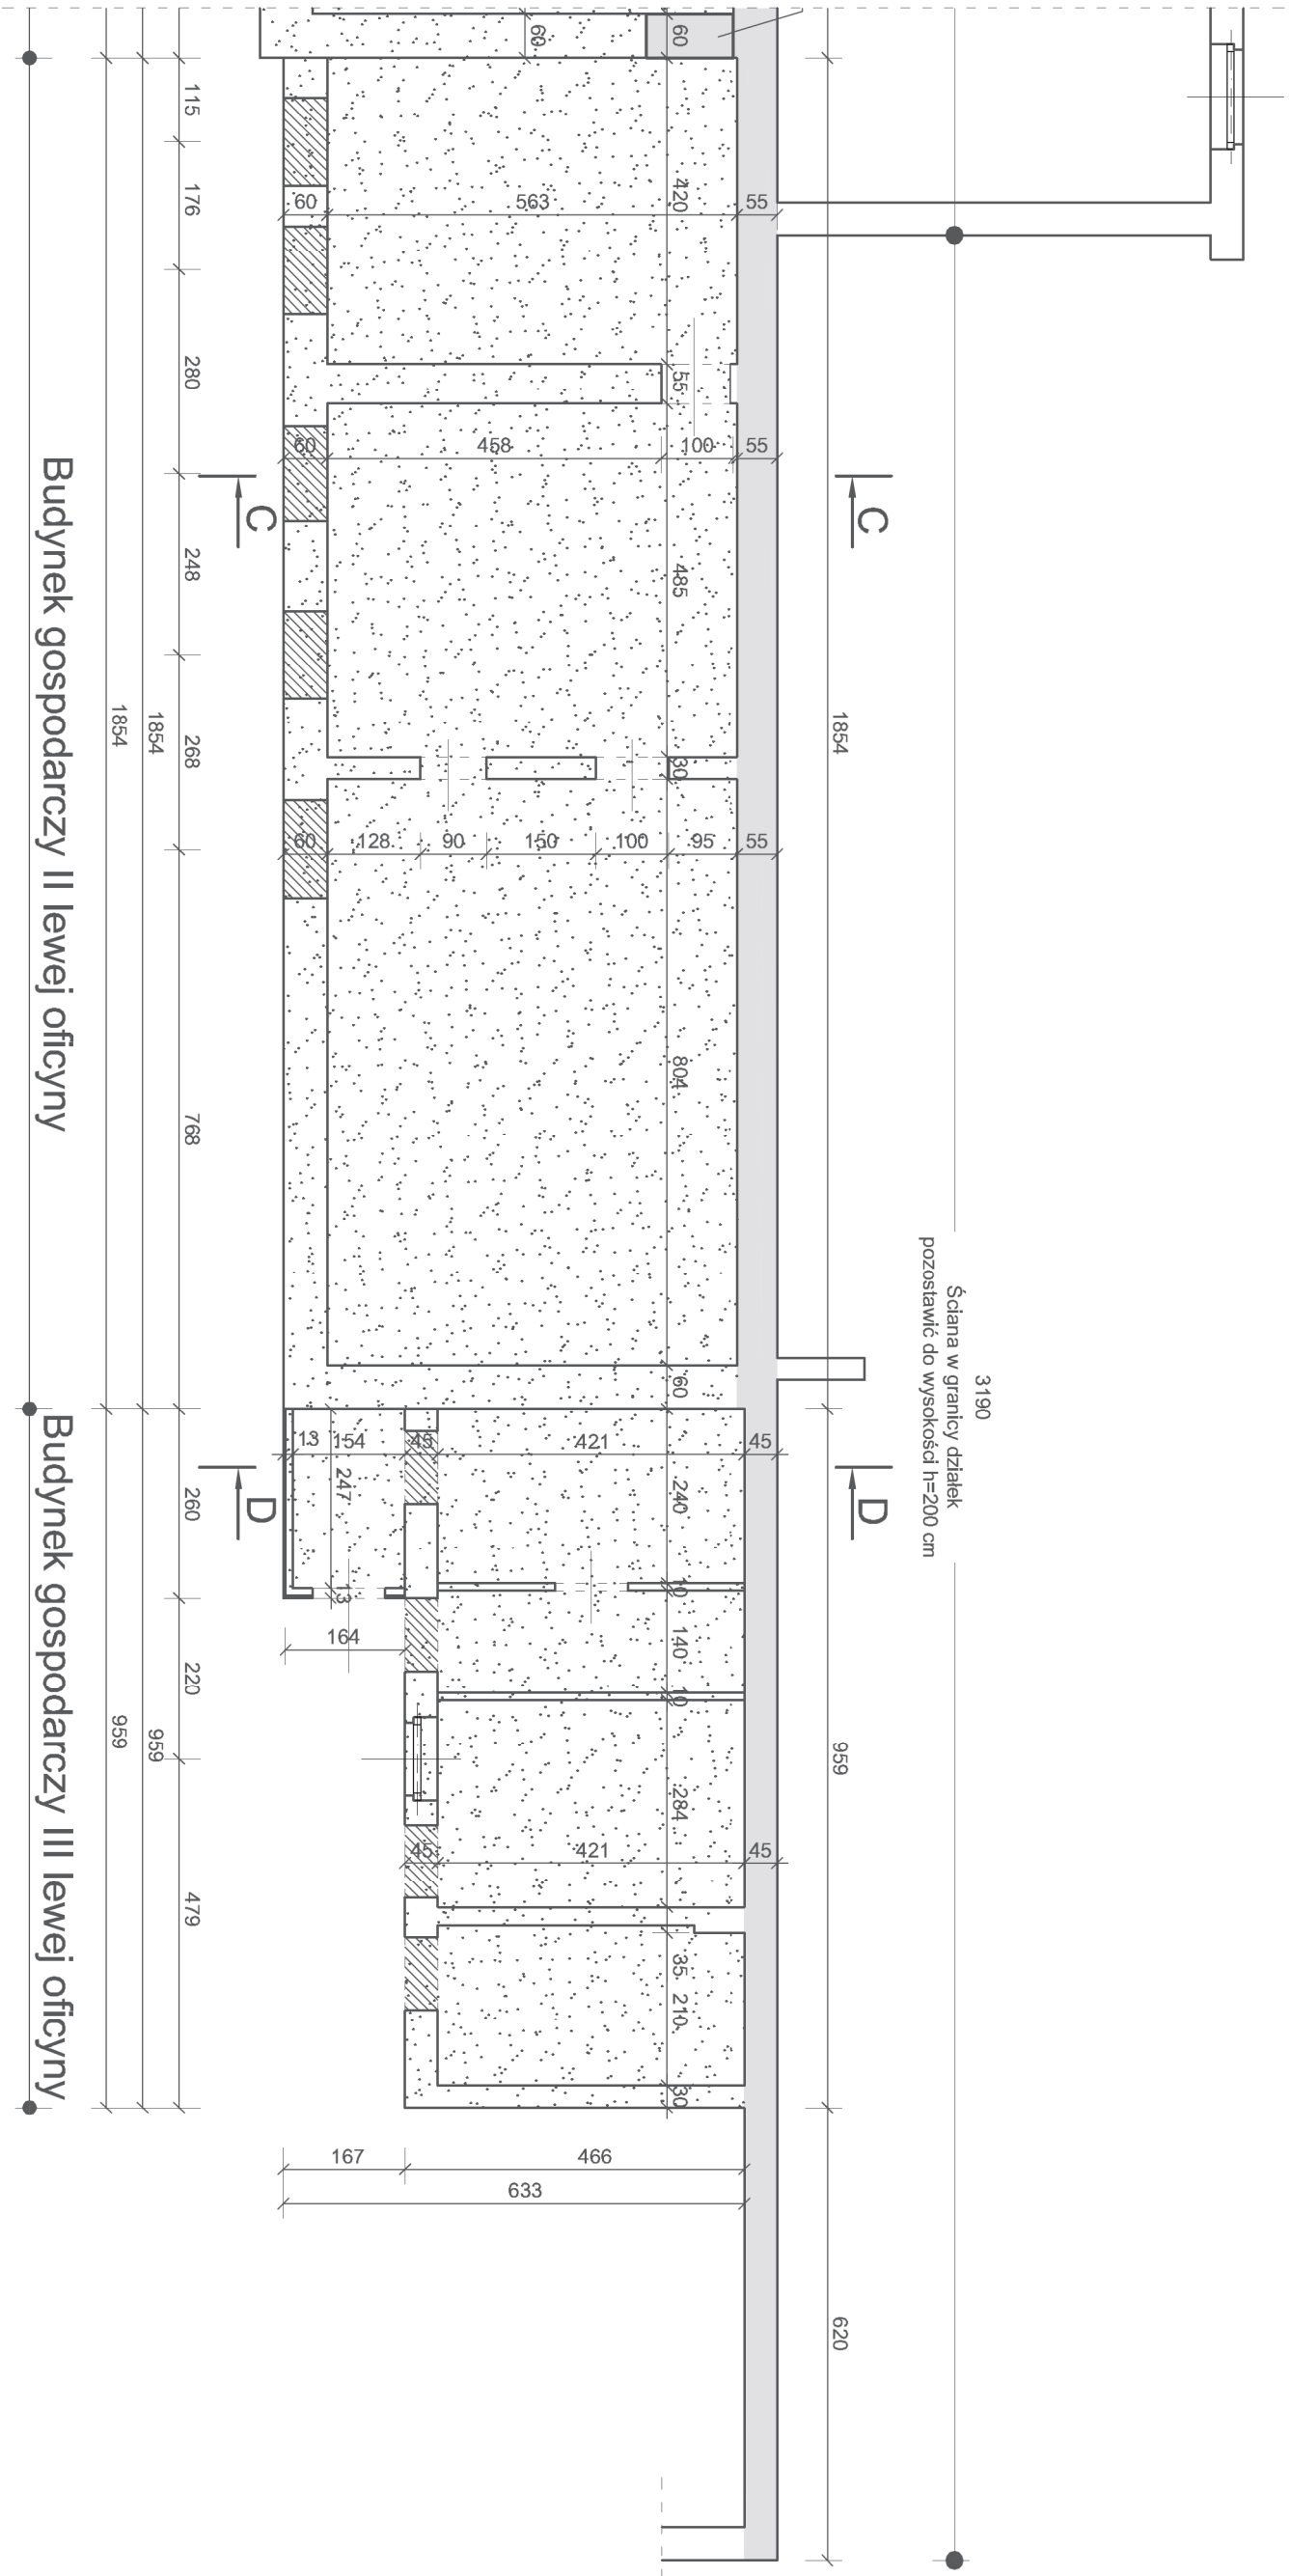

Rzut parteru
budynek gospodarczy
II lewa oficyna i III lewa oficyna

1: 100

Nazwa i adres obiektu : Projekt rozbiórki budynków : budynku mieszkalnego II lewej oficyny, budynku gospodarczego wraz z drewnianą przybudówką II lewej oficyny i budynku gospodarczego III lewej oficyny zlokalizowanych na nieruchomości przy ul. Legionów nr 46 w Łodzi										Tom
Przedmiot rysunku : Rzut parteru-budynki gospodarcze II lewa oficyna i III lewa oficyna										1/1
Funkcja	Imię i Nazwisko	Specjalność	Nr uprawnień	Data	Podpis					
Projektant	bud. Wacław Kłopecki	arch-konstr.	Upr. GP II-460-132/75	08.2017						
Opracował	asystent proj. Dariusz Kłopecki			08.2017						

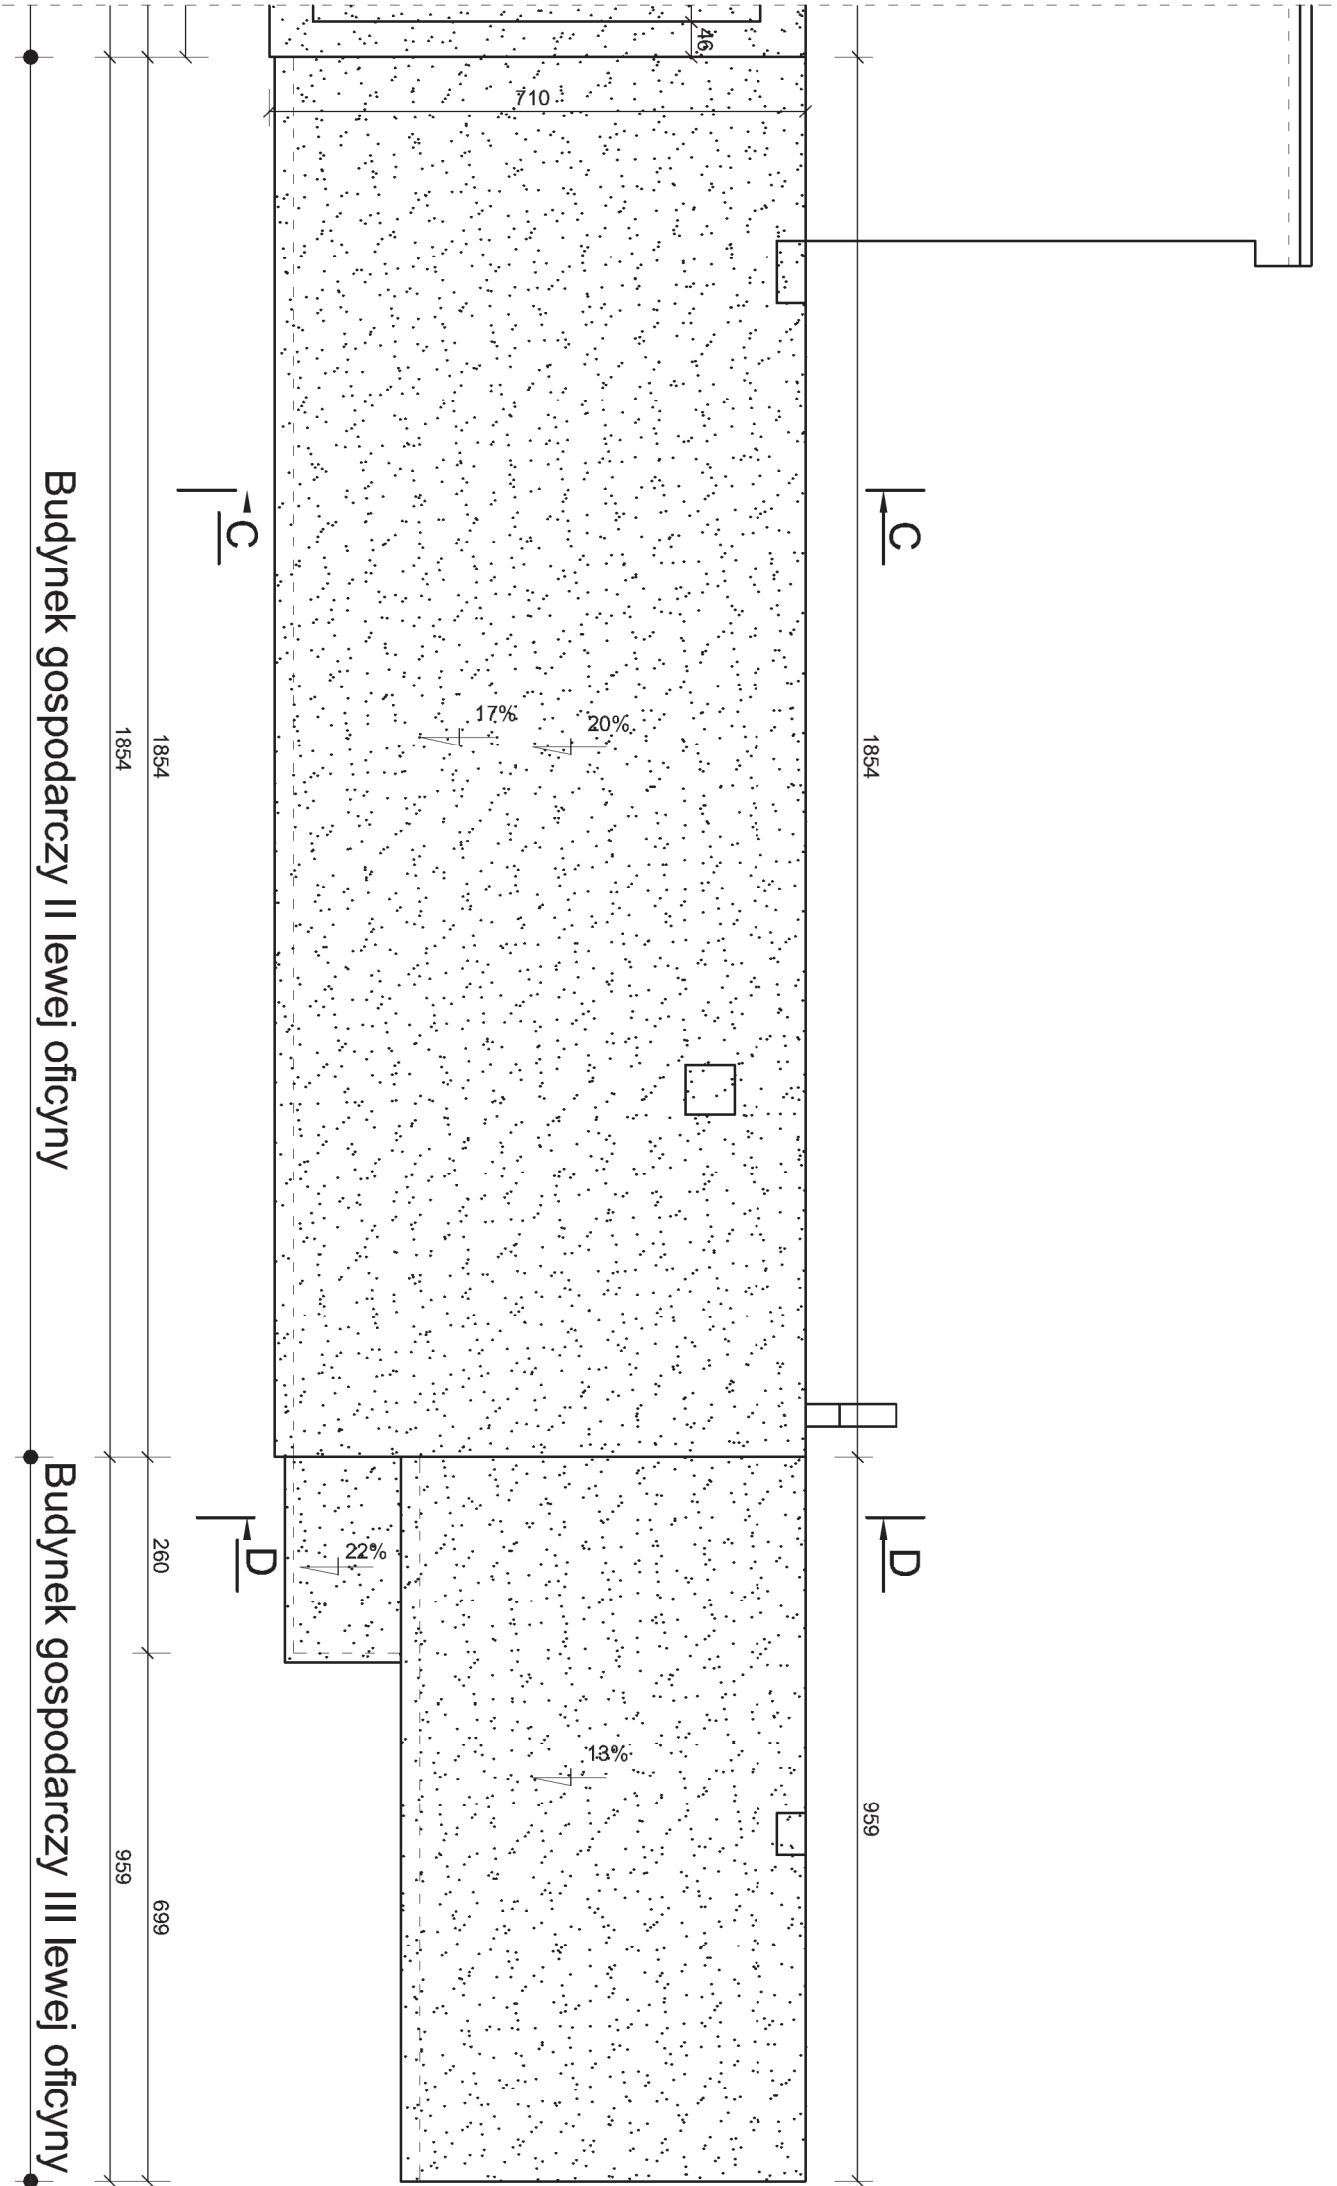


Rzut dachu
budynki gospodarcze
II lewa oficyna i III lewa oficyna

Obszar przeznaczony
do rozbiórki

1: 100

Nazwa i adres obiektu : Projekt rozbiórki budynków : budynku mieszkalnego I lewej oficyny, budynku gospodarczego wraz z drewnianą przybudówką II lewej oficyny i budynku gospodarczego III lewej oficyny zlokalizowanych na nieruchomości przy ul. Legionów nr 46 w Łodzi										Tom
Przedmiot rysunku : Rzut dachu-budynki gospodarcze II lewa oficyna i III lewa oficyna										1/1
Funkcja	Imię i Nazwisko	Specjalność	Nr uprawnień	Data	Podpis					
Projektant	bud. Wacław Kłopecki	arch-konstr.	Upr. GPlI-460-132/75	08.2017						
Opracował	asystent proj. Dariusz Kłopecki			08.2017						

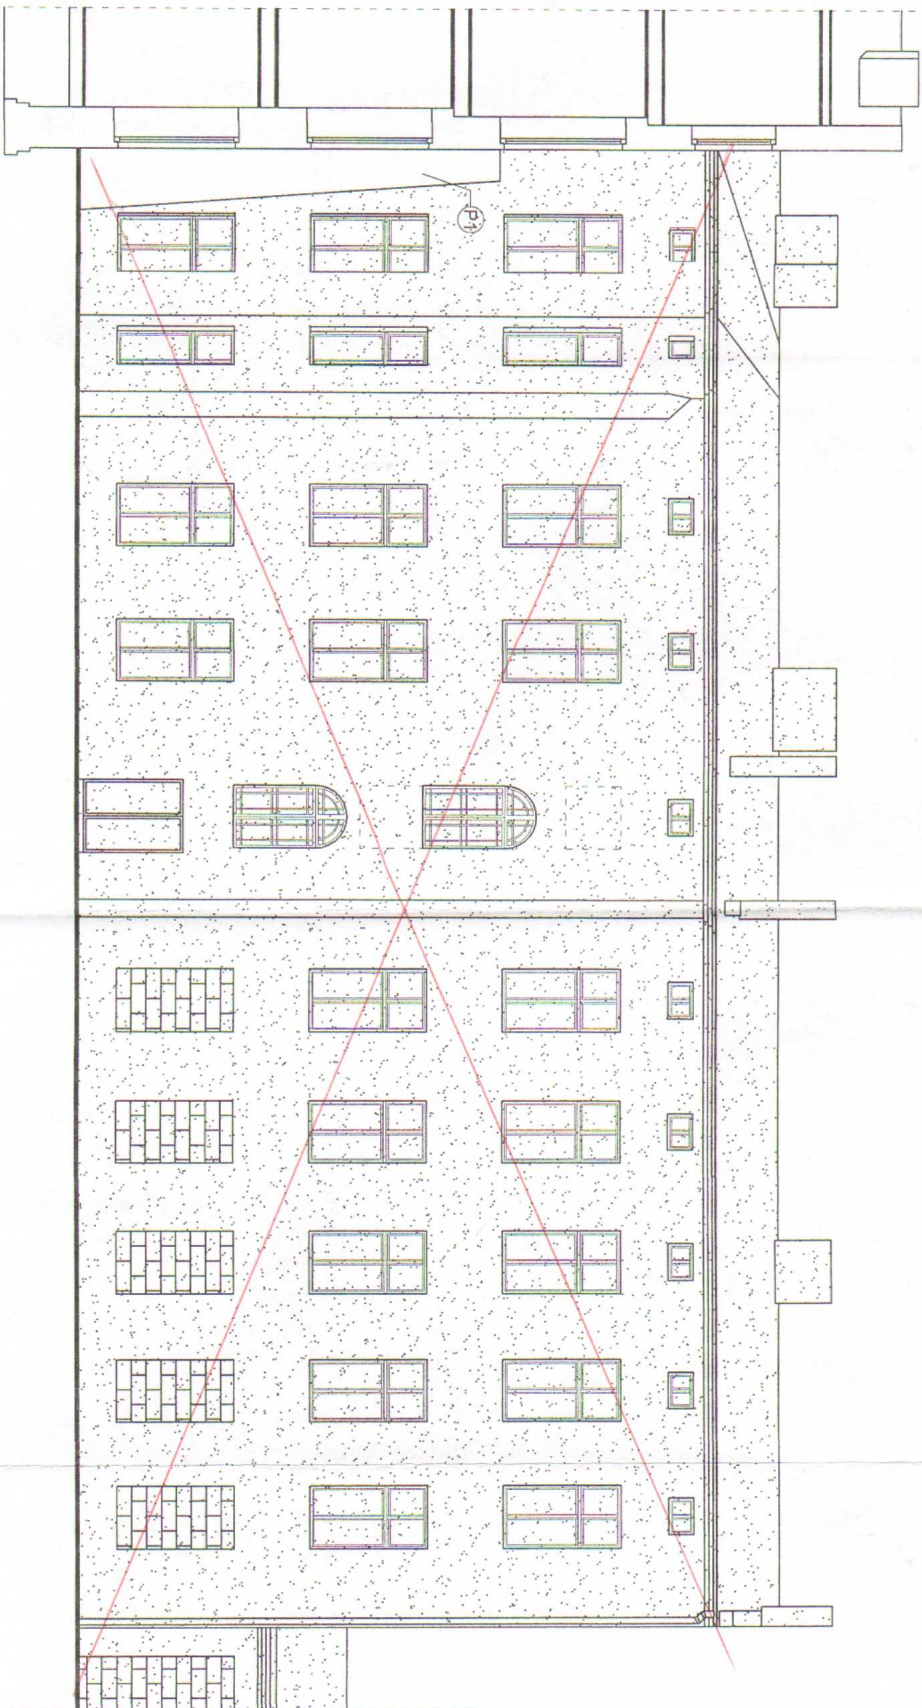

Budynek mieszkalny I lewej oficyny

Elewacja zachodnia

budynek mieszkalny
I lewa oficyna


1:100

Obszar przeznaczony
do rozbiórki

P1 Projektowana przypora z istniejącego rozbiieranego muru

MG-mps zamieniono na 16a

Nazwa i adres obiektu: Projekt rozbiórki budynku mieszkalnego I lewej oficyny, budynku gospodarczego wraz z drewnianą przbudową II lewej oficyny i budynku gospodarczego III lewej oficyny zlokalizowanych na nieruchomości przy ul. Legionów nr 46 w Łodzi									
Przedmiot rysunku: Elewacja zachodnia - I lewa oficyna									
Funkcja	Imię i Nazwisko	Specjalność	Nr uprawnień	Data	Podpis				
Projektant	bud. Włodaw Kłopecki	arch.-konstr.	Upr.GPII-460-132/75	08.2017					
Opracował	asystent proj. Dariusz Kłopecki			08.2017					
				Skala	Nr rys.	Ilość	Tom		
				1:100	1/1	27			

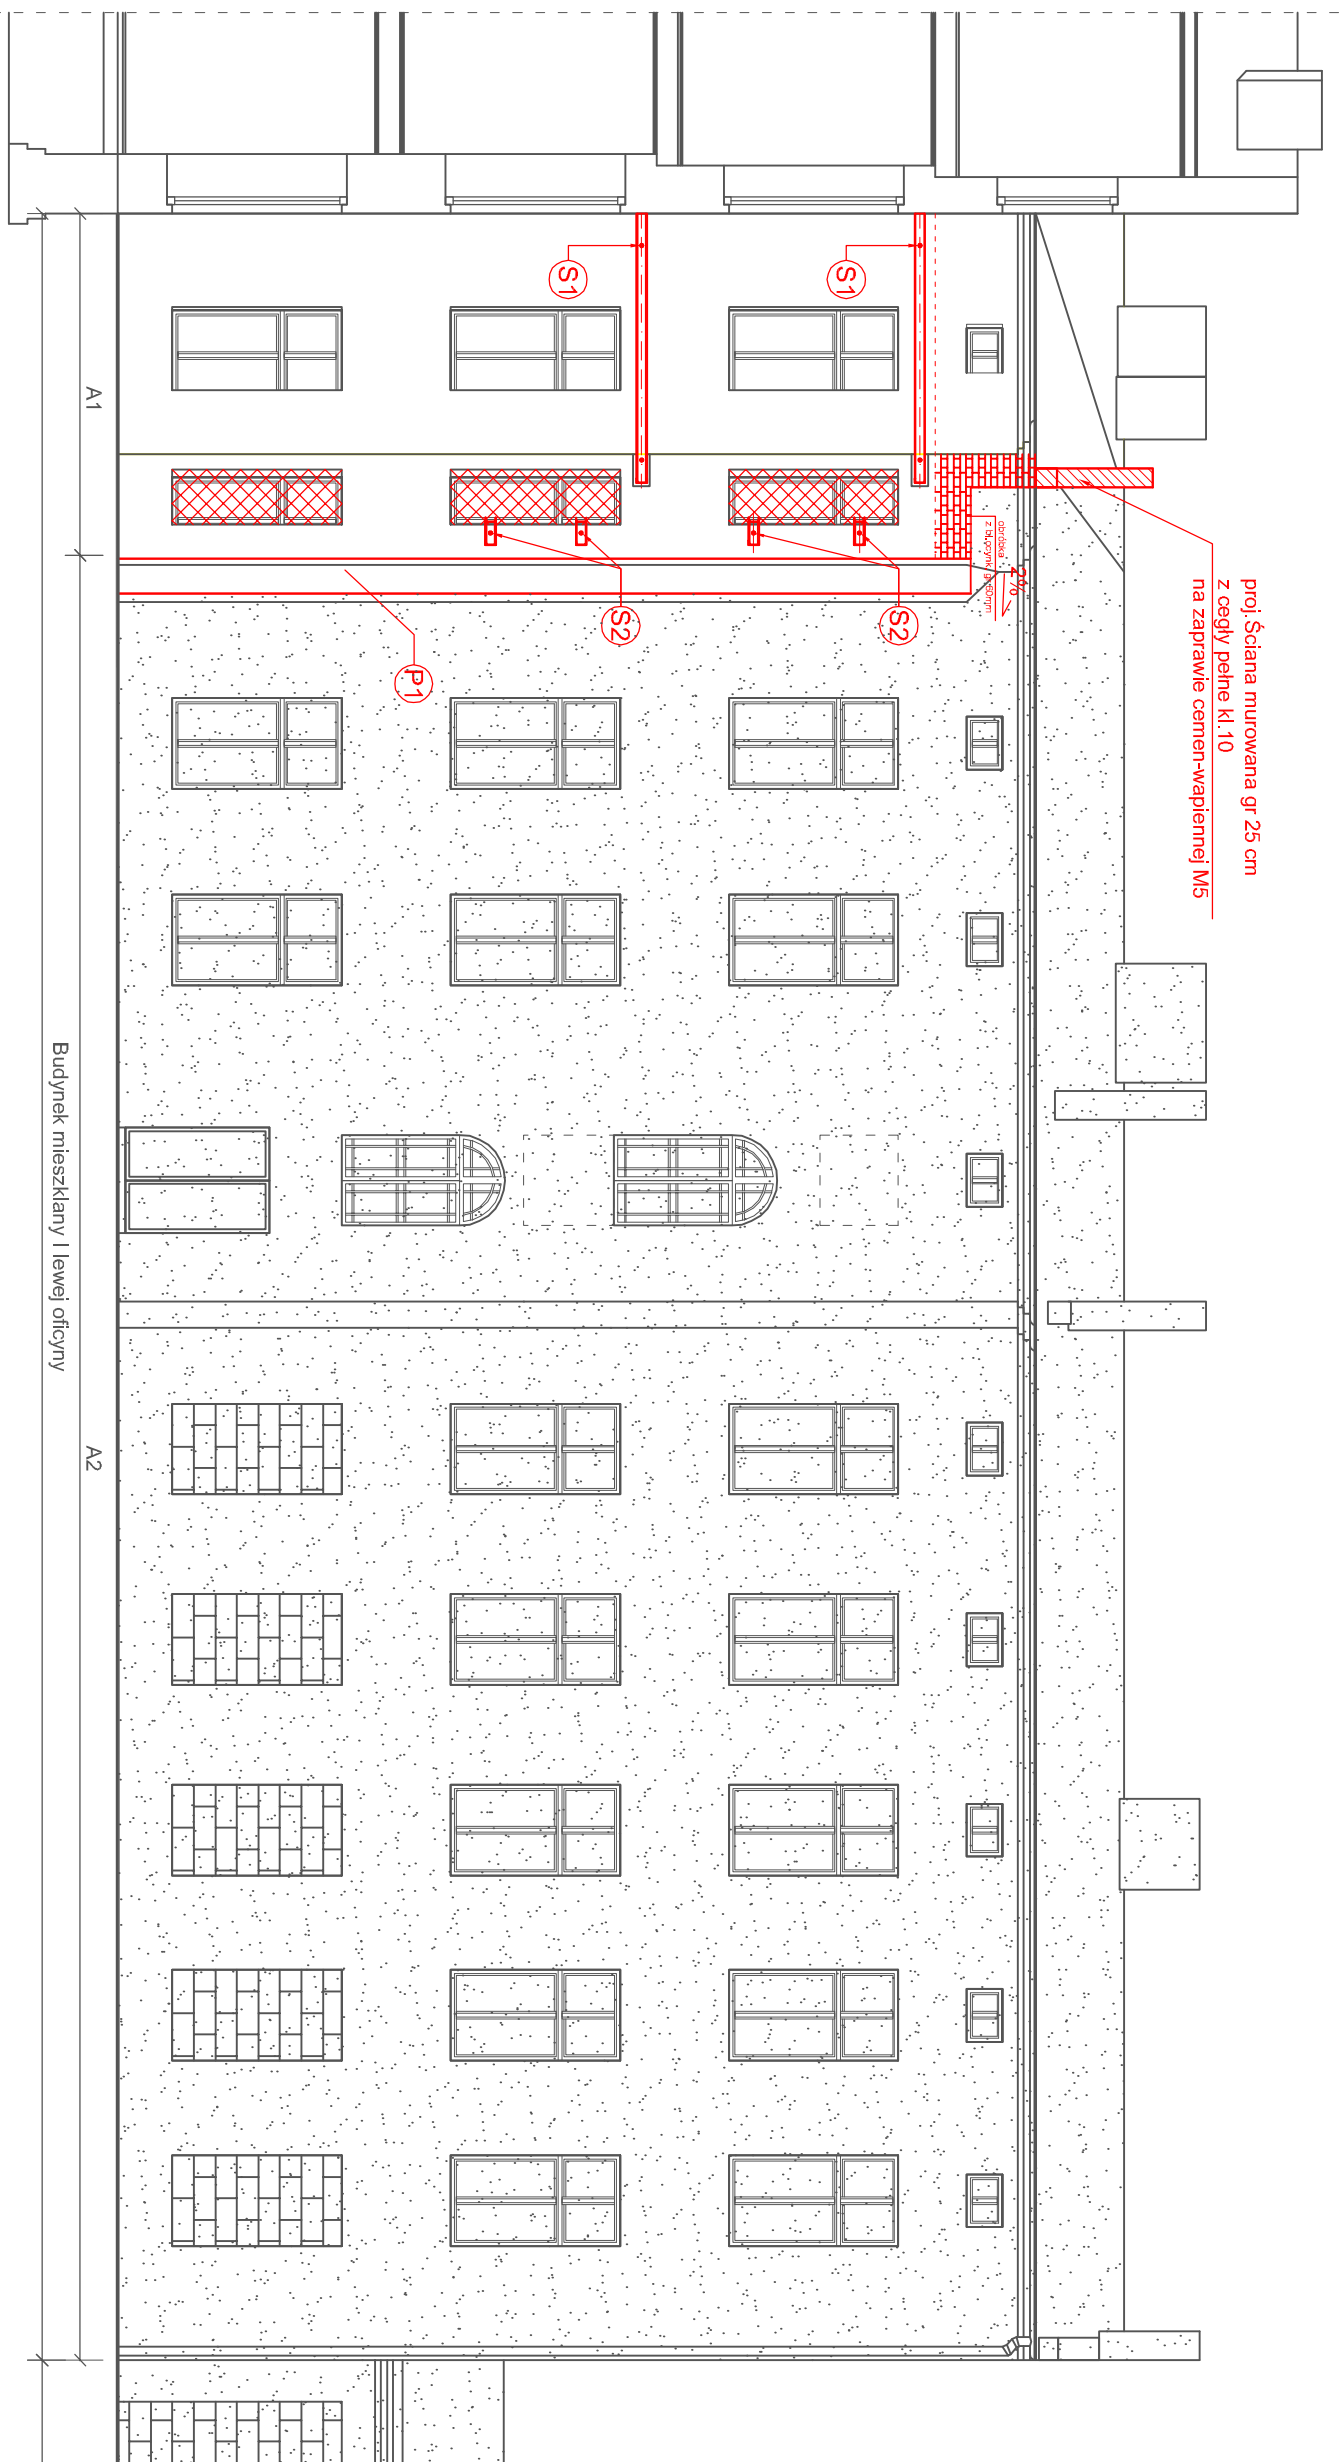

LEGENDA:



Projektowana ściana murowana gr 25 cm z cegły pełne kl.10 na zaprawie cement-wapiennej M5

Wykonać przemurzenie istn. ściany

Projektowane zamurowanie

P1

Projektowana przypora z istniejącego rozbieranego muru

Elewacja zachodnia


budynek mieszkalny

I lewa oficyna

1:100

Rysunek zamienny
zmiany naniesiono kolorem czerwonym

Nazwa i adres obiektu : Projekt rozbiórki budynków : budynku mieszkalnego I lewej oficyny, budynku gospodarczego wraz z drewnianą prz/budową II lewej oficyny i budynku gospodarczego III lewej oficyny zlokalizowanych na nieruchomości przy ul. Legionów nr 46 w Łodzi				Tom	
				1/1	
Przedmiot rysunku : Elewacja zachodnia - I lewa oficyna					
				Skala	Nr rys.
				1:100	16a
				Ilość	
				27	
Funkcja	Imię i Nazwisko	Specjalność	Nr uprawnień	Data	Podpis
Projektant	bud. Wacław Kłopecki	arch-konstr.	Upr.GPII-460- -132/75	04.2020	
Opracował	asystent proj. Dariusz Kłopecki			04.2020	

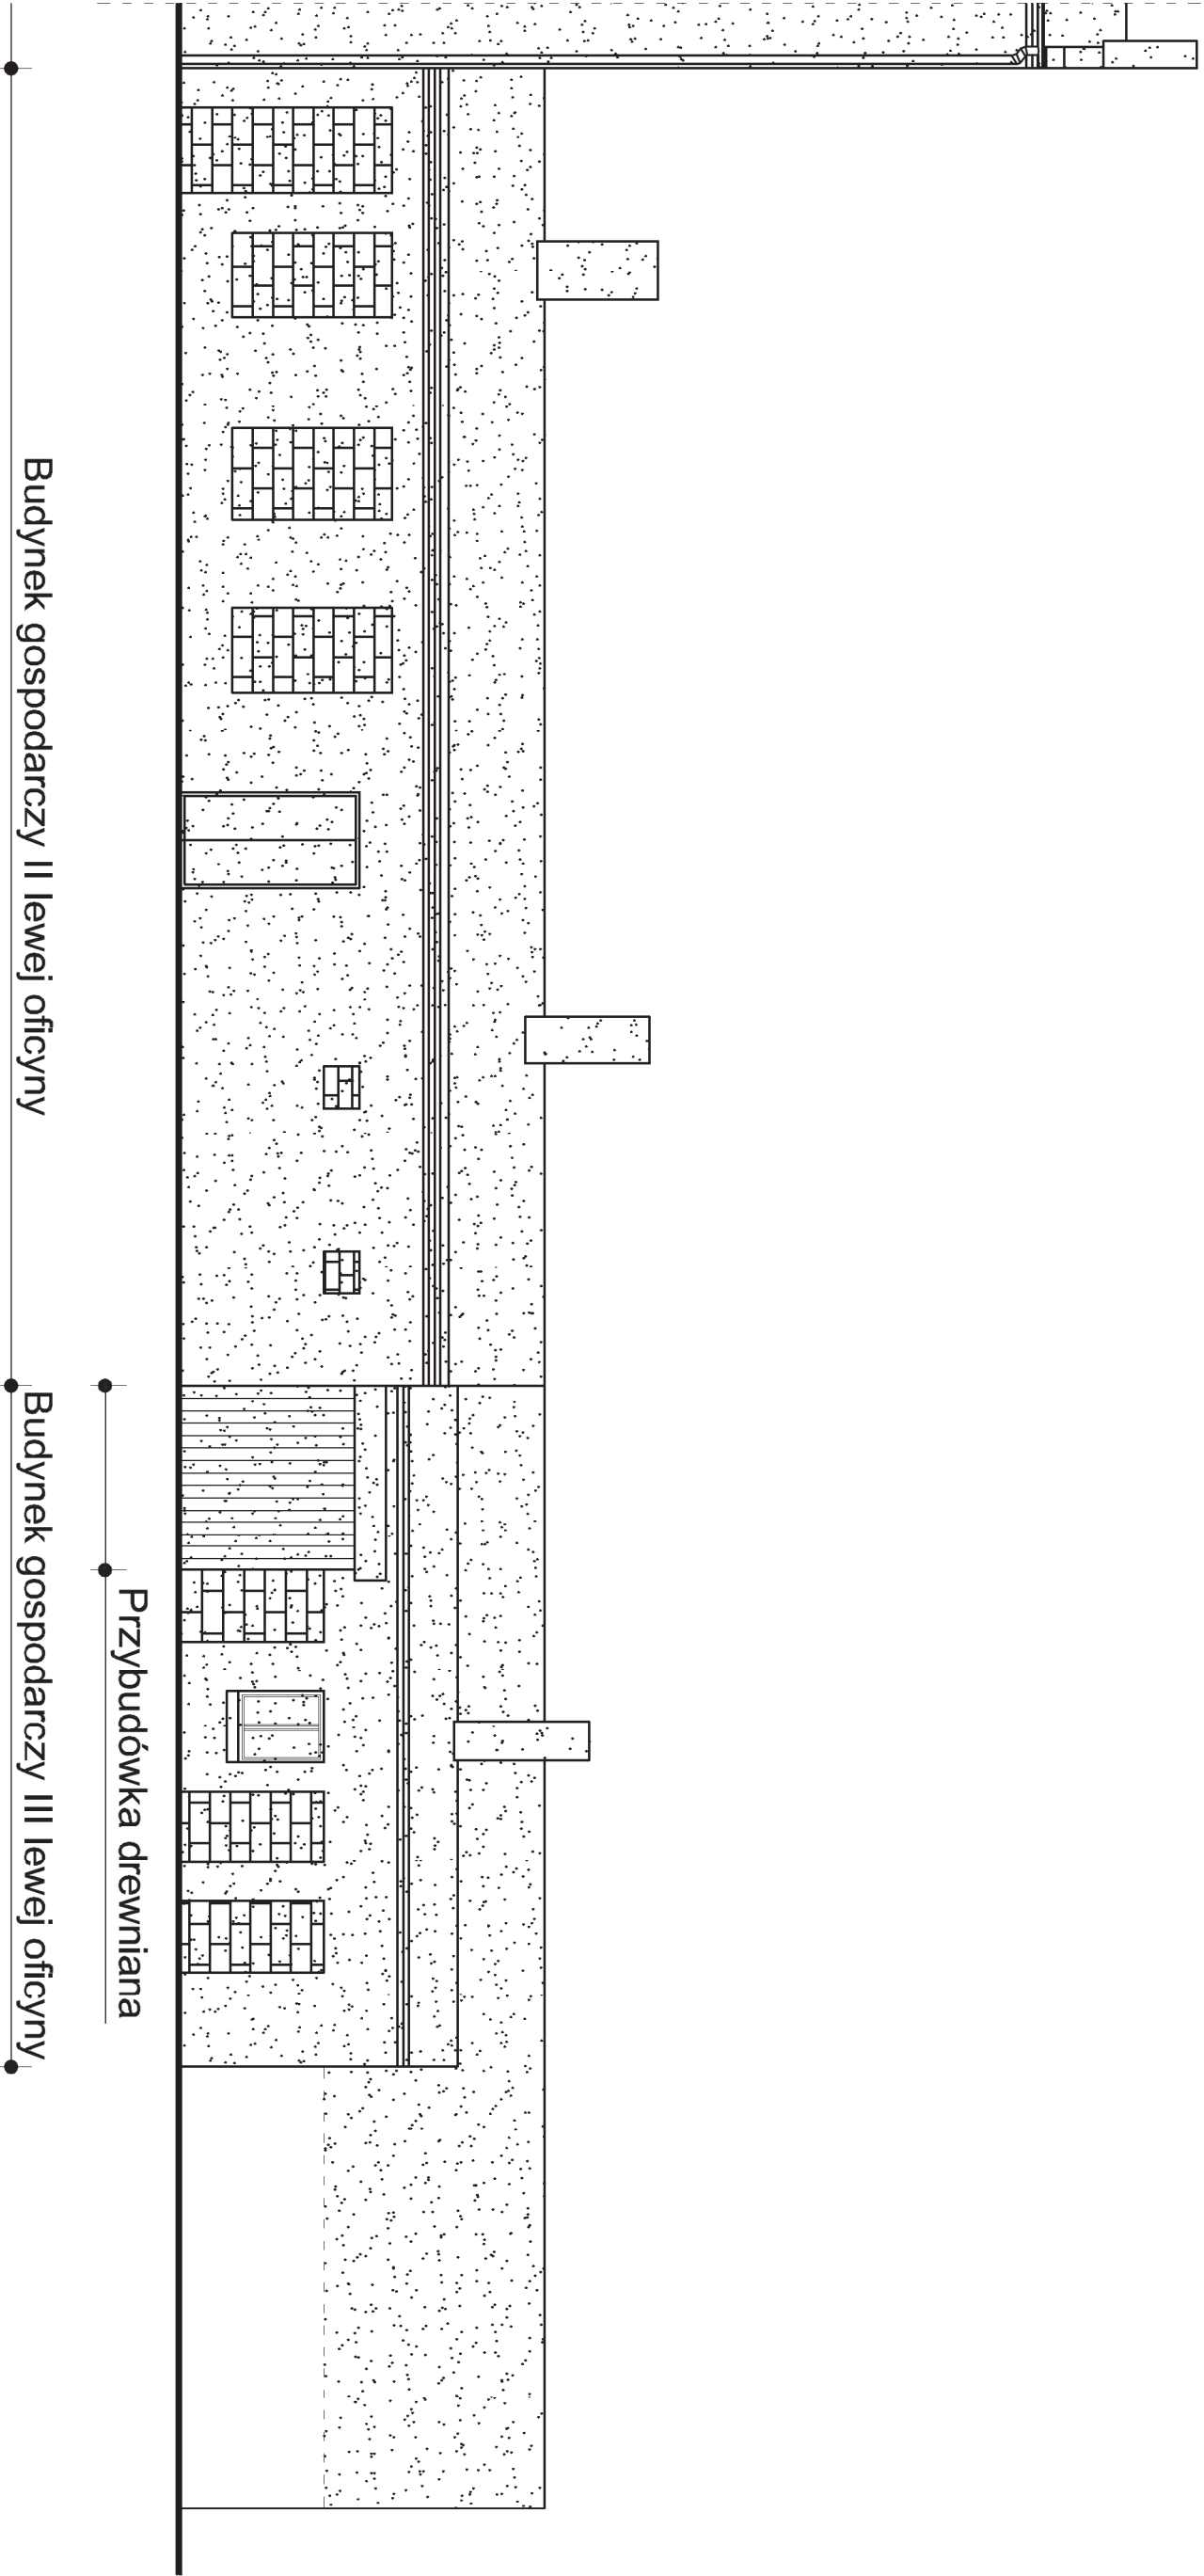

Przybudówka drewniana

Elewacja zachodnia

budynki gospodarcze


II lewa oficyna i III lewa oficyna

1:100



Obszar przeznaczony do rozbudowy

Nazwa i adres obiektu : Projekt rozbudowy budynków : budynku mieszkalnego II lewej oficyny, budynku gospodarczego wraz z drewnianą przybudówką II lewej oficyny i budynku gospodarczego III lewej oficyny zlokalizowanych na nieruchomości przy ul. Legionów nr 46 w Łodzi						Tom
Przedmiot rysunku : Elewacja zachodnia - II i III lewa oficyna						1/1
					Skala	Nr rys.
					1:100	17
					Ilość	
					27	
Funkcja	Imię i Nazwisko	Specjalność	Nr uprawnień	Data	Podpis	
Projektant	bud. Wacław Kłopecki	arch-konstr.	Upr. GPlI-460-132/75	08.2017		
Opracował	asystent proj. Dariusz Kłopecki			08.2017		

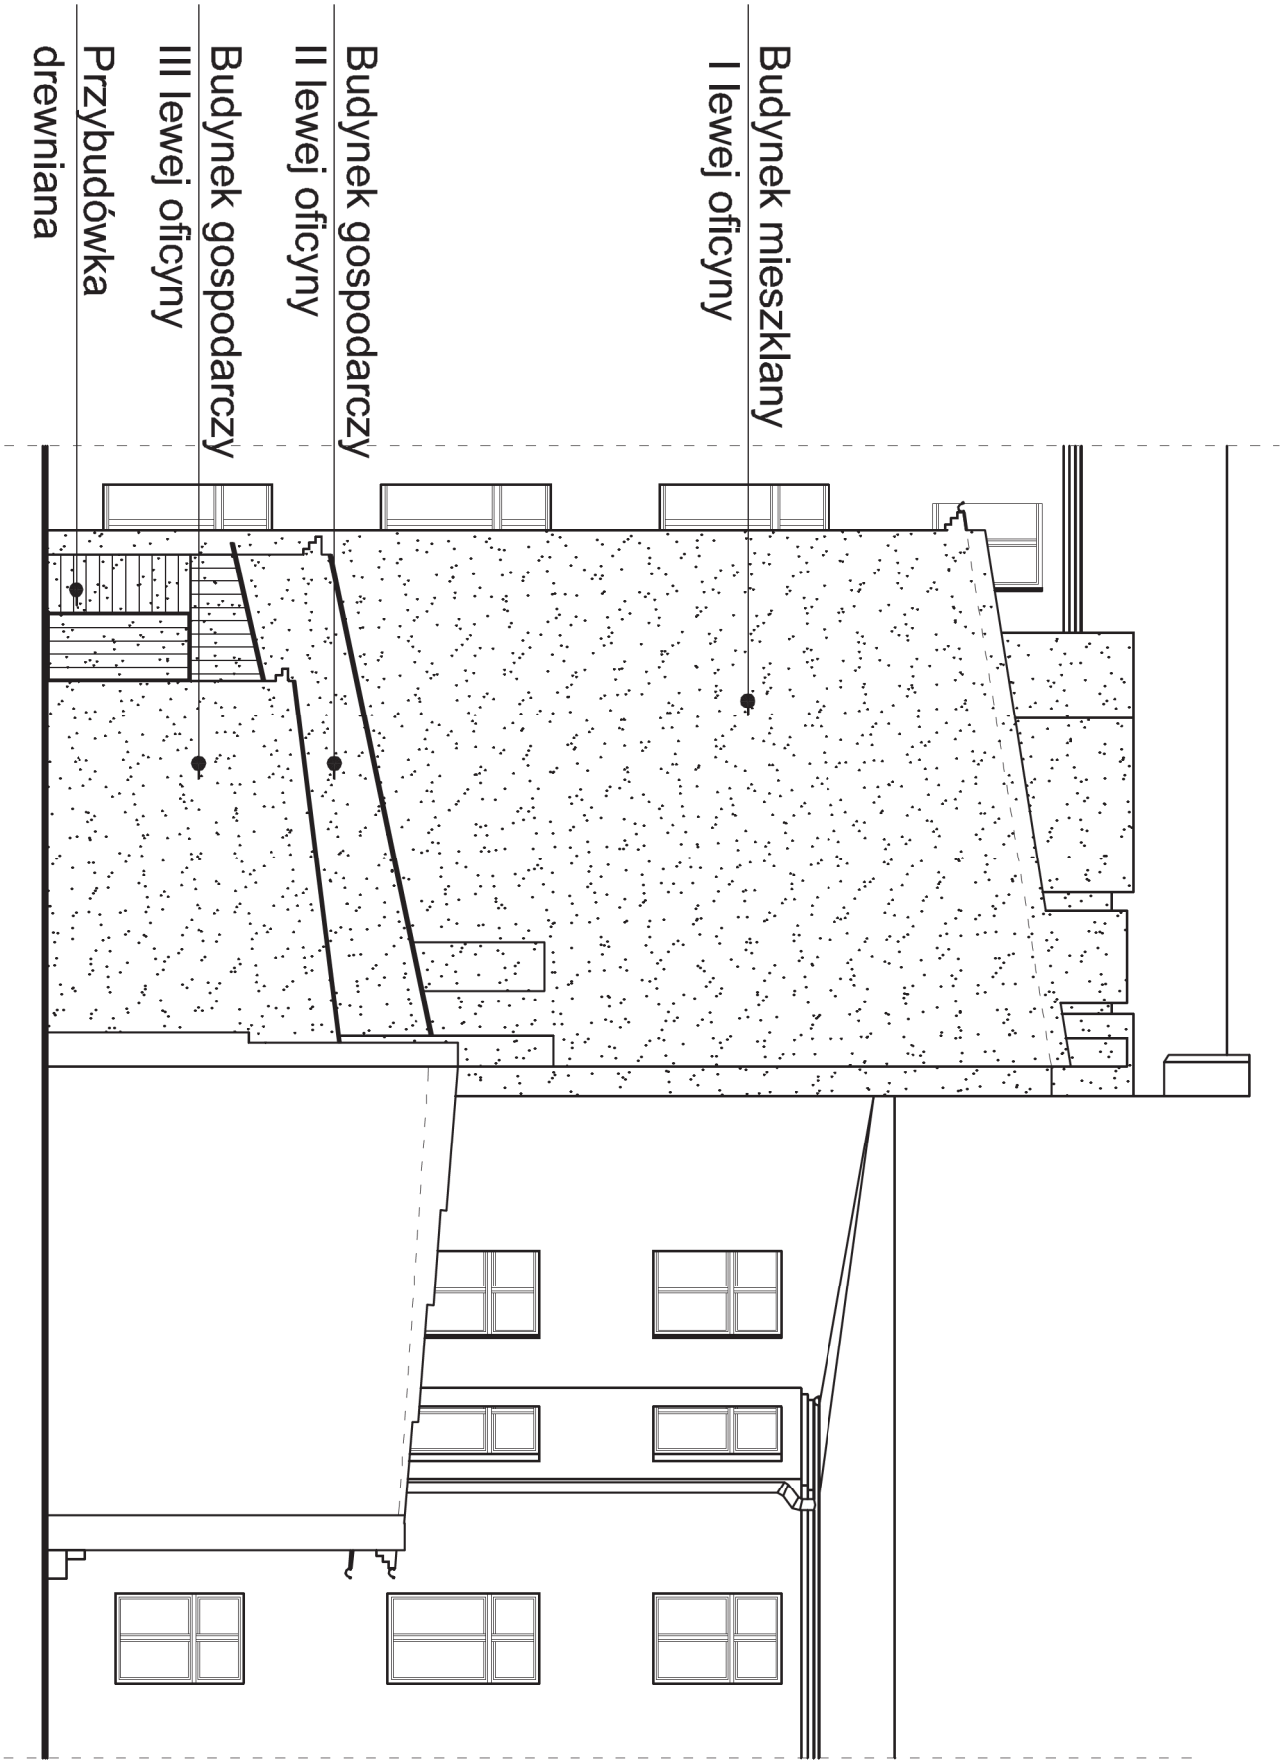

Elewacja południowa

1:100

Nazwa i adres obiektu : Projekt rozbiórki budynków : budynku mieszkalnego I lewej oficyny, budynku gospodarczego wraz z drewnianą przybudówką, II lewej oficyny i budynku gospodarczego III lewej oficyny zlokalizowanych na nieruchomości przy ul. Legionów nr 46 w Łodzi						Tom
Przedmiot rysunku : Elewacja południowa						1/1
Funkcja	Imię i Nazwisko	Specjalność	Nr uprawnień	Data	Podpis	
Projektant	bud. Wacław Kłopecki	arch-konstr.	Upr. GPlI-460-132/75	08.2017		
Opracował	asystent proj. Dariusz Kłopecki			08.2017		

Papa asfaltowa 4x
Deski sosnowe 25 mm
Krokwie 7x14cm co 90 cm
Podsufitka z desek 25mm

Podłoga z desek 32mm
Polepa gliniana - 10cm
Wsuwanika z desek 25 mm
Belki stropowe 18x26cm
Podsufitka z desek 25mm
Tynk wapienny na tizynie

Parkiet gr-22mm
Podłoga z desek 32mm
Polepa gliniana - 10cm
Wsuwanika z desek 25 mm
Belki stropowe 18x26cm
Podsufitka z desek 25mm
Tynk wapienny na tizynie


Parkiet gr-22mm
Podłoga z desek 32mm
Polepa gliniana - 10cm
Wsuwanika z desek 25 mm
Belki stropowe 18x26cm
Podsufitka z desek 25mm
Tynk wapienny na tizynie

Podłoga z desek 32mm
Lepawy 18x26 cm
Grunt rodzimy



Przekrój A-A

1:100

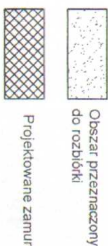

Projektowane zamurzenie otworów

Uwaga wykonawcza

Przypory nr P1 i P2
wyprofilowane z muru rozbiieranego budynku.

Wszystkie otwory występujące w obrysie przypór, należy zamurować na pełną grubość ściany w danym poziomie.


Zamurowania w budować z cegły ceramicznej pełnej K1 15 MPa, na zaprawie cement-p. M5. Minimalna grubość ściany przypory projektuje się 1,5cegi. Przypory należy otyłkować tynkiem cem.-wap. kat. III, gładką, poziomą powierzchnię przypory wykończyć obróbką blacharską.

P1

Projektowana przypora z istniejącego rozbiieranego muru

P3

Projektowana przypora z istniejącego rozbiieranego muru

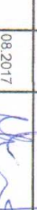Nazwa i adres obiektu: Projekt rozbiórki: budynków mieszkalnego i lewej oficyny, budynku gospodarczego wraz z dzielnianą przybudowaną i lewej oficyny i budynku gospodarczego III lewej oficyny zlokalizowanych na nieruchomości przy ul. Leptów nr 46 w Łodzi										Tom					
Przedmiot rysunku: Przekrój A-A										1/1					
										Skala	Nr rys	1:100	19	27	106
										Podpis					
															
Funkcja	Imię i Nazwisko	Specjalność	Nr uprawnień	Data											
Projektant	bud. Wacław Kłopecki	arch.-konstr.	Upz.GP-11-460- -132/75	08.2017											
Opracował	asystent proj. Dariusz Kłopecki			08.2017											

Wp. rys. zamierzonego m. 18a



Przekrój A-A
1:100


Rysunek zamienny
zmiiany naniesiono kolorem czerwonym

LEGENDA :

S1 Projektowany stacąg stalowy

+ +
+ +

Nazwa i adres obiektu : Projekt rozbiórki budynków : budynku mieszkalnego I lewej oficyny, budynku gospodarczego wraz z drewnianą przybudówką II lewej oficyny i budynku gospodarczego III lewej oficyny zlokalizowanych na nieruchomości przy ul. Legionów nr 46 w Łodzi					Tom
Przedmiot rysunku : Przekrój A-A					1/1
Skala				Nr rys.	Ilość
1:100				19a	27
Funkcja	Imię i Nazwisko	Specjalność	Nr uprawnień	Data	
Projektant	bud. Wacław Kłopecki	arch-konstr.	Upr.GPII-460-132/75	04.2020	
Opracował	asystent proj. Dariusz Kłopecki			04.2020	
Podpis					

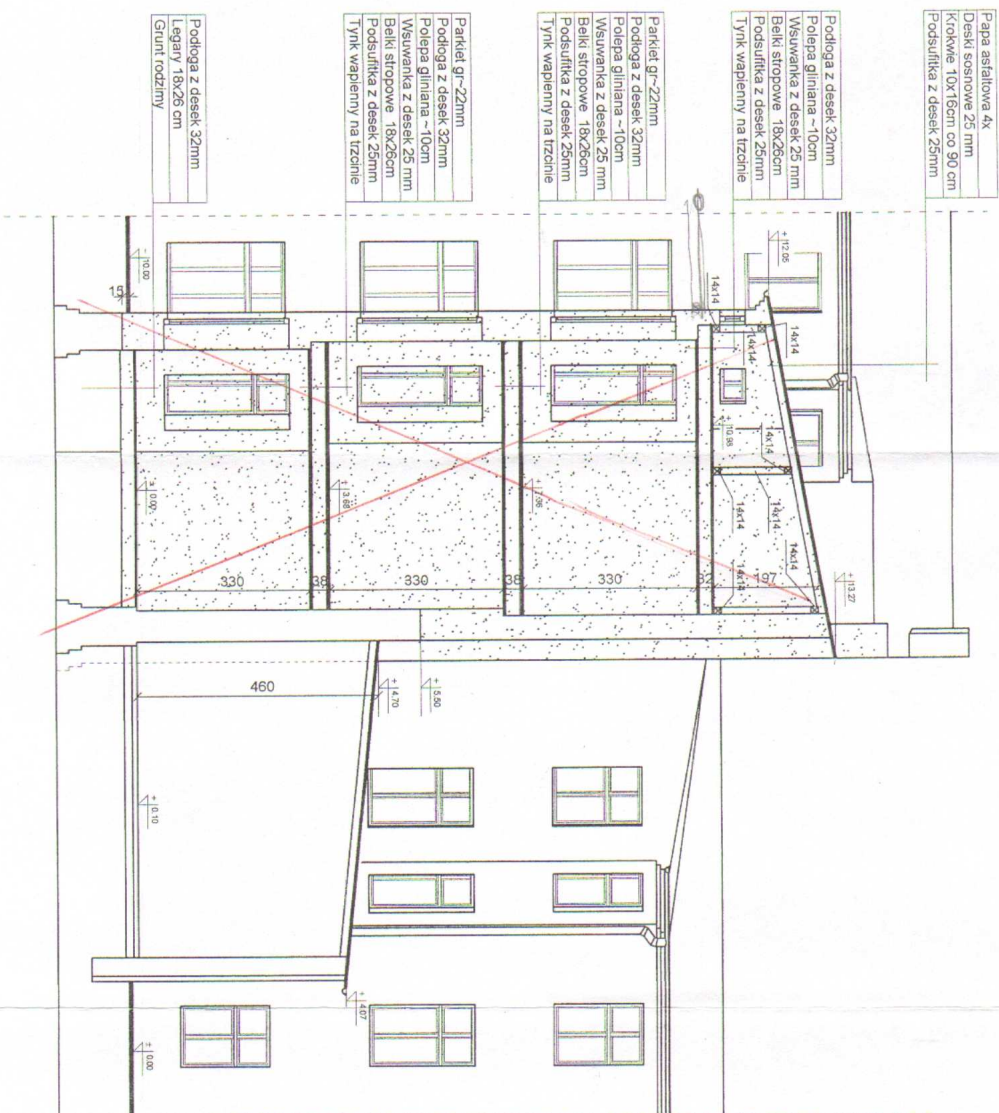


Przekrój B-B

1: 100

Arch. m. Zawieskiego nr 100

prof.


Nazwa i adres obiektu: Projekt rozbiórki budynku mieszkalnego I i ewej ofiary, budynku gospodarczego wraz z drewnianą przybudówką II i ewej ofiary i budynku gospodarczego III i ewej ofiary zlokalizowanych na nieruchomości przy ul. Legionów nr 45 w Łodzi					Tom 1/1	
Przedmiot rysunku: Przekrój B-B					Ilość 27	
Funkcja: Imię i Nazwisko: Specjalność: Nr uprawnień: Data: Podpis:					1:100	
Projektant	bud. Wacław Kłopecki	arch.-konstr.	Upr. GPl-460-13275	08.2017		
Opracował	asystent proj. Dariusz Kłopecki			08.2017		

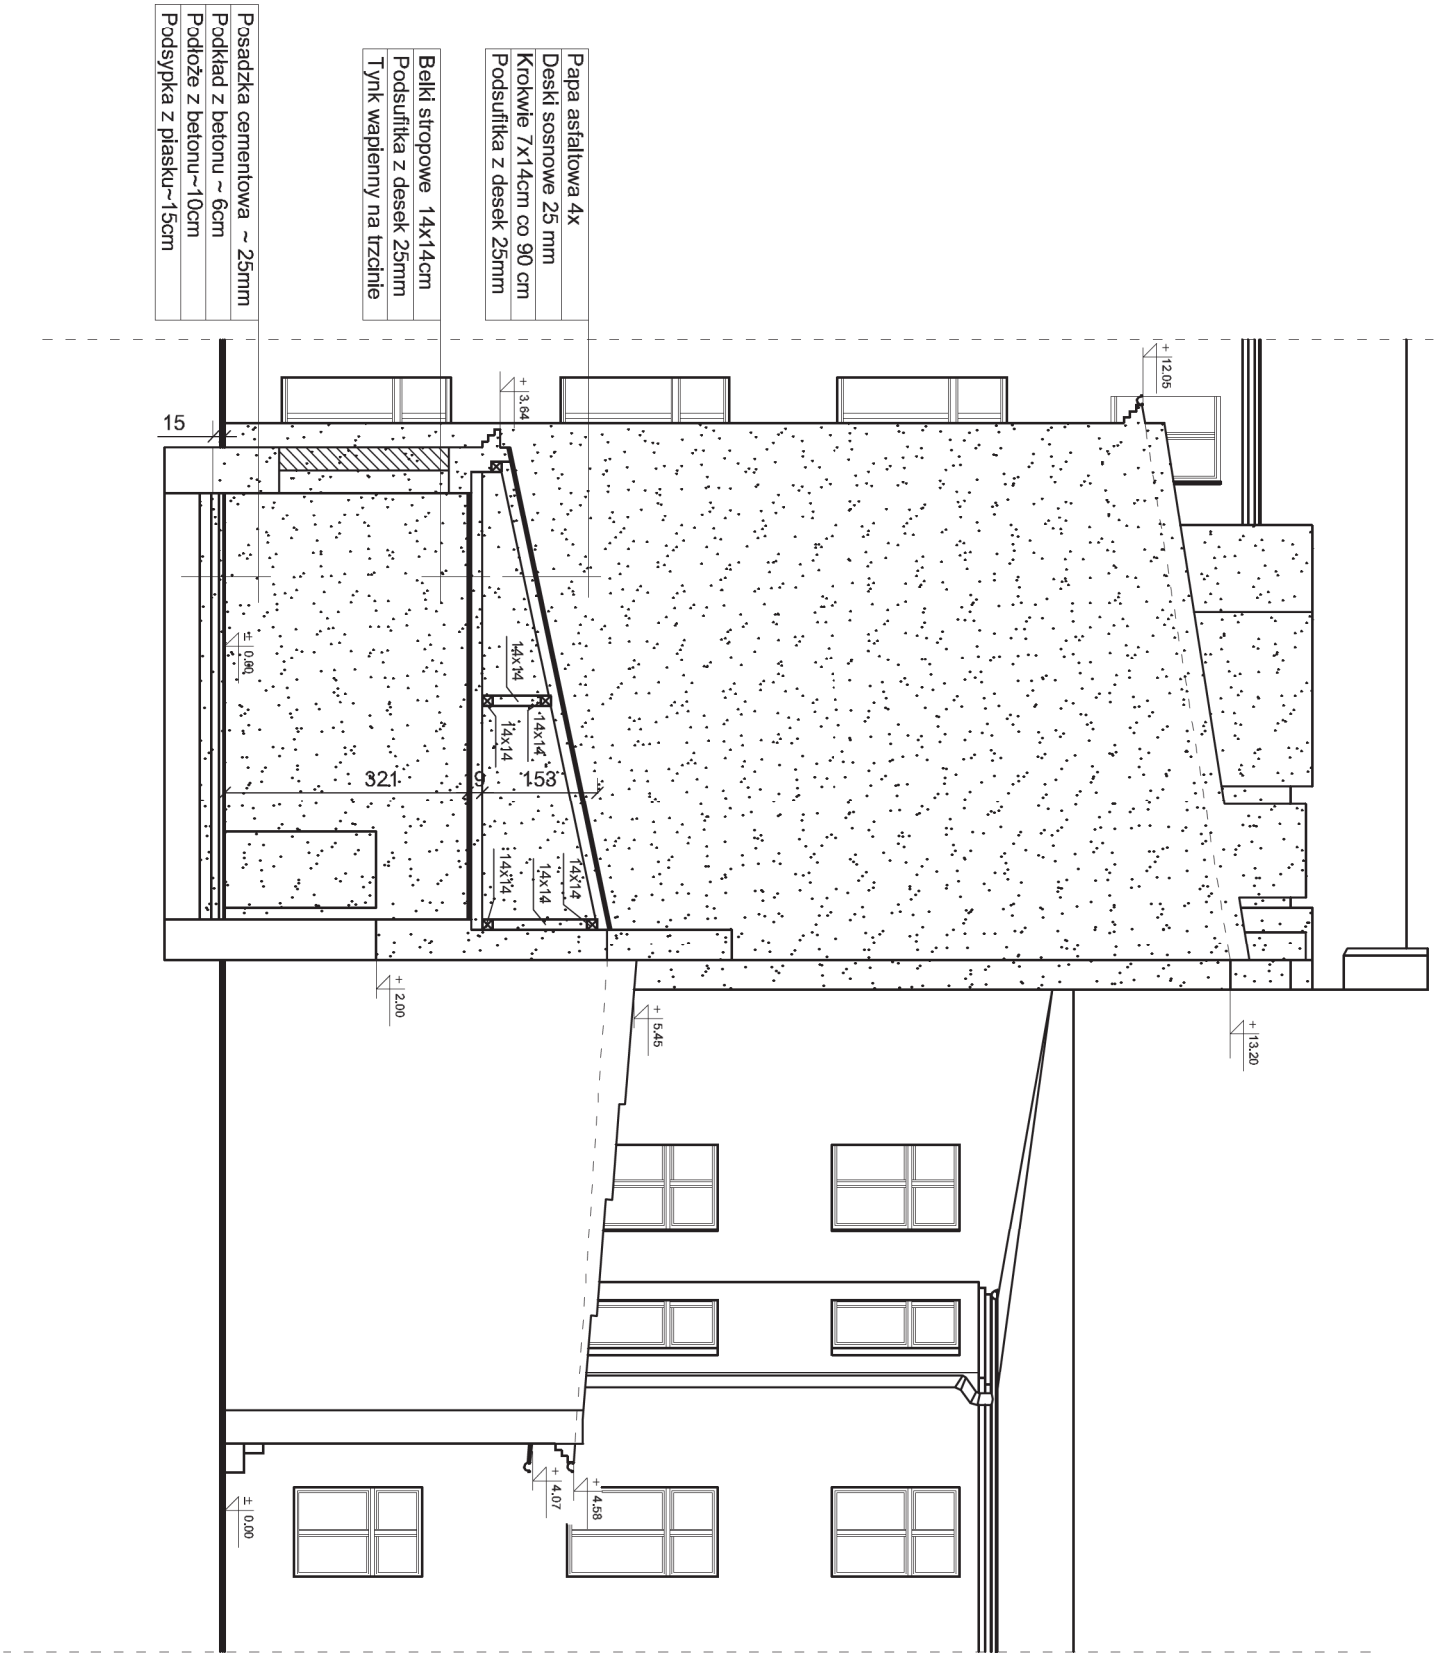

Przekrój C-C

1:100

Nazwa i adres obiektu : Projekt rozbiórki budynków : budynku mieszkalnego I lewej oficyny, budynku gospodarczego wraz z drewnianą przybudówką II lewej oficyny i budynku gospodarczego III lewej oficyny zlokalizowanych na nieruchomości przy ul. Legionów nr 46 w Łodzi						Tom
Przedmiot rysunku : Przekrój C-C						1/1
						Ilość
						1:100 21 27
Funkcja	Imię i Nazwisko	Specjalność	Nr uprawnień	Data	Podpis	
Projektant	bud. Wacław Kłopecki	arch-konstr.	Upr. GPlI-460-132/75	08.2017		
Opracował	asystent proj. Dariusz Kłopecki		08.2017			

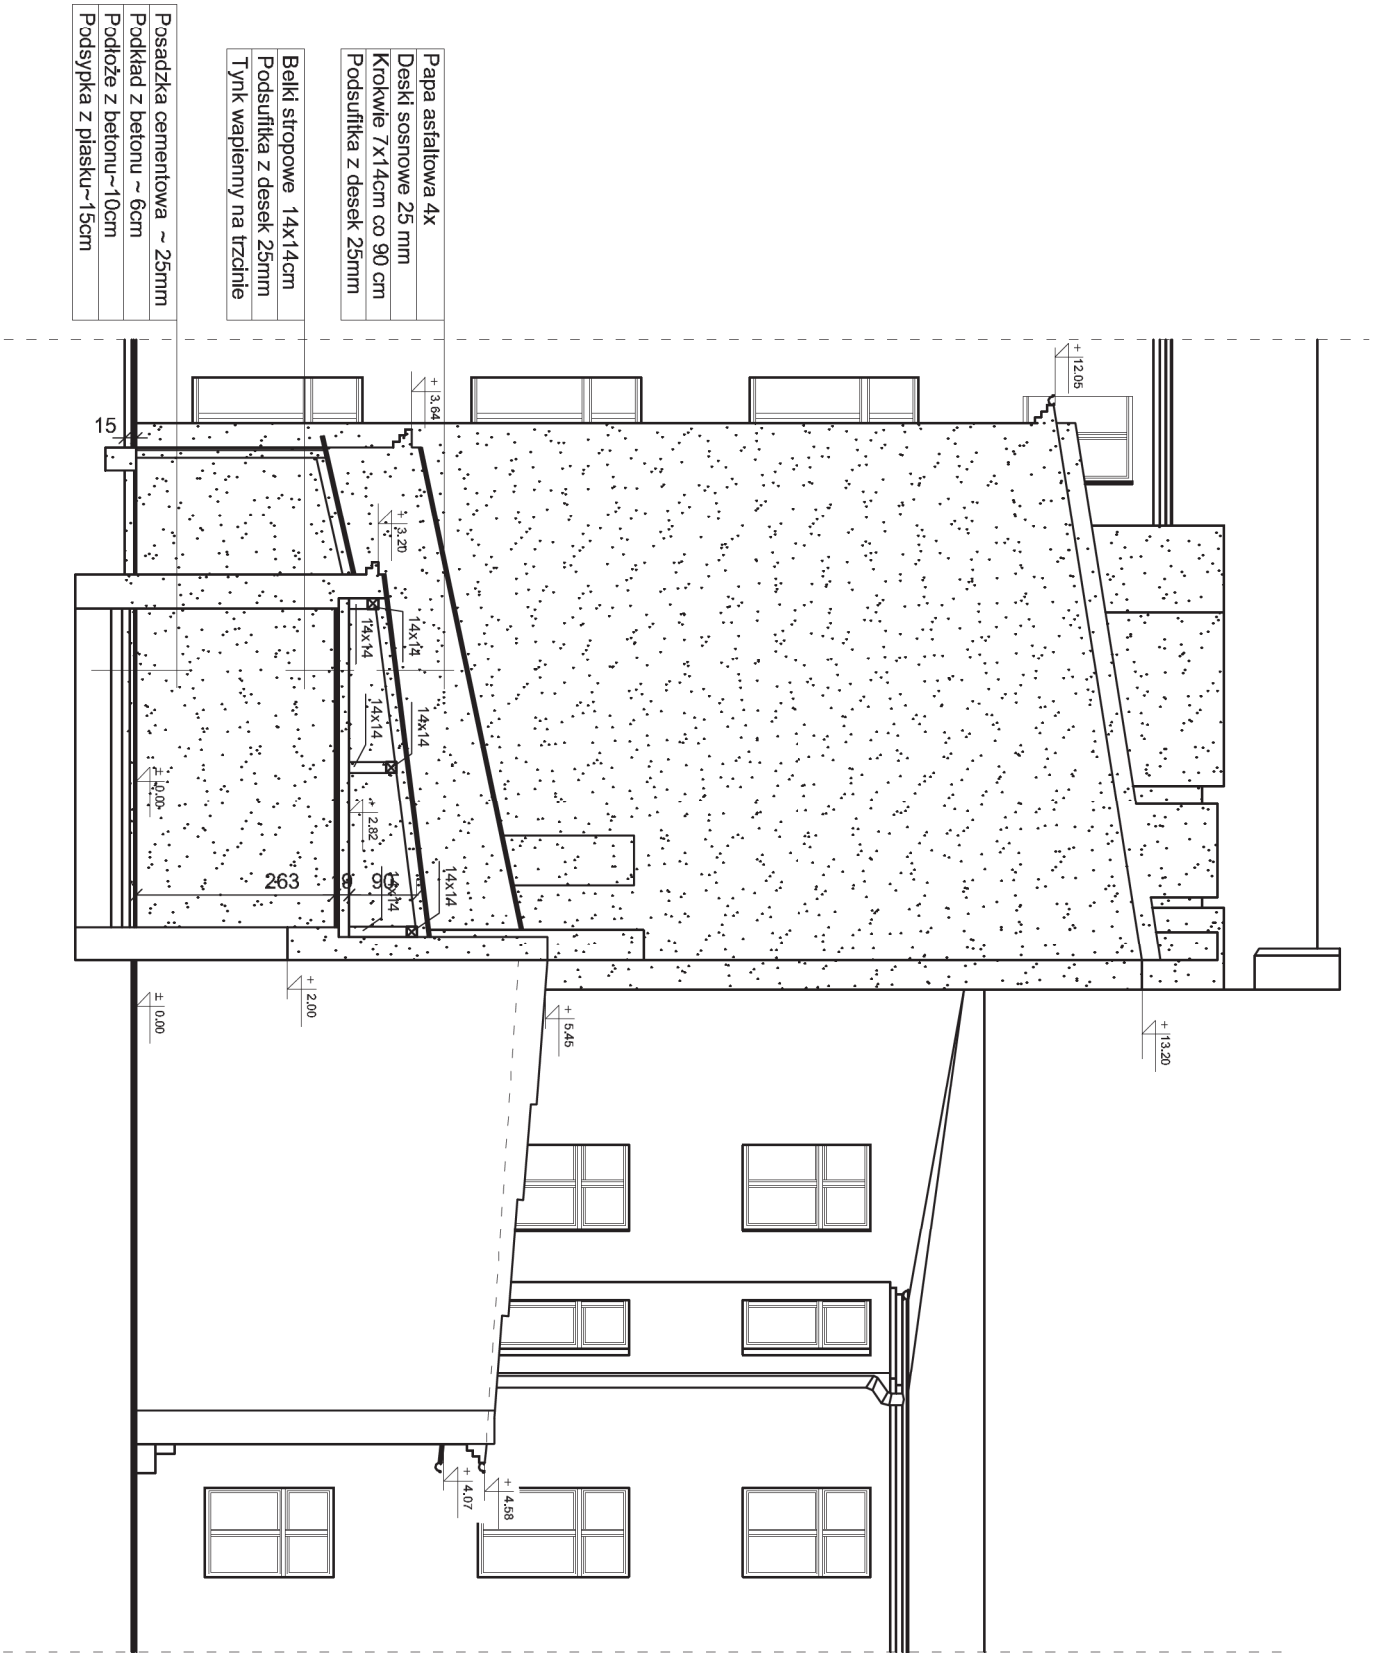


Przekrój D-D

1:100

Obszar przeznaczony
do rozbiórki

Nazwa i adres obiektu : Projekt rozbiórki budynków : budynku mieszkalnego I lewej oficyny, budynku gospodarczego wraz z drewnianą przybudówką II lewej oficyny i budynku gospodarczego III lewej oficyny zlokalizowanych na nieruchomości przy ul. Legionów nr 46 w Łodzi							Tom		
Przedmiot rysunku : Przekrój D-D							1/1		
							Ilość		
							Skala	Nr rys.	27
							1:100	22	
Funkcja									
	Imię i Nazwisko	Specjalność	Nr uprawnień	Data	Podpis				
Projektant	bud. Wacław Kłopecki	arch-konstr.	Upr. GP II-460-132/75	08.2017					
Opracował	asystent proj. Dariusz Kłopecki			08.2017					

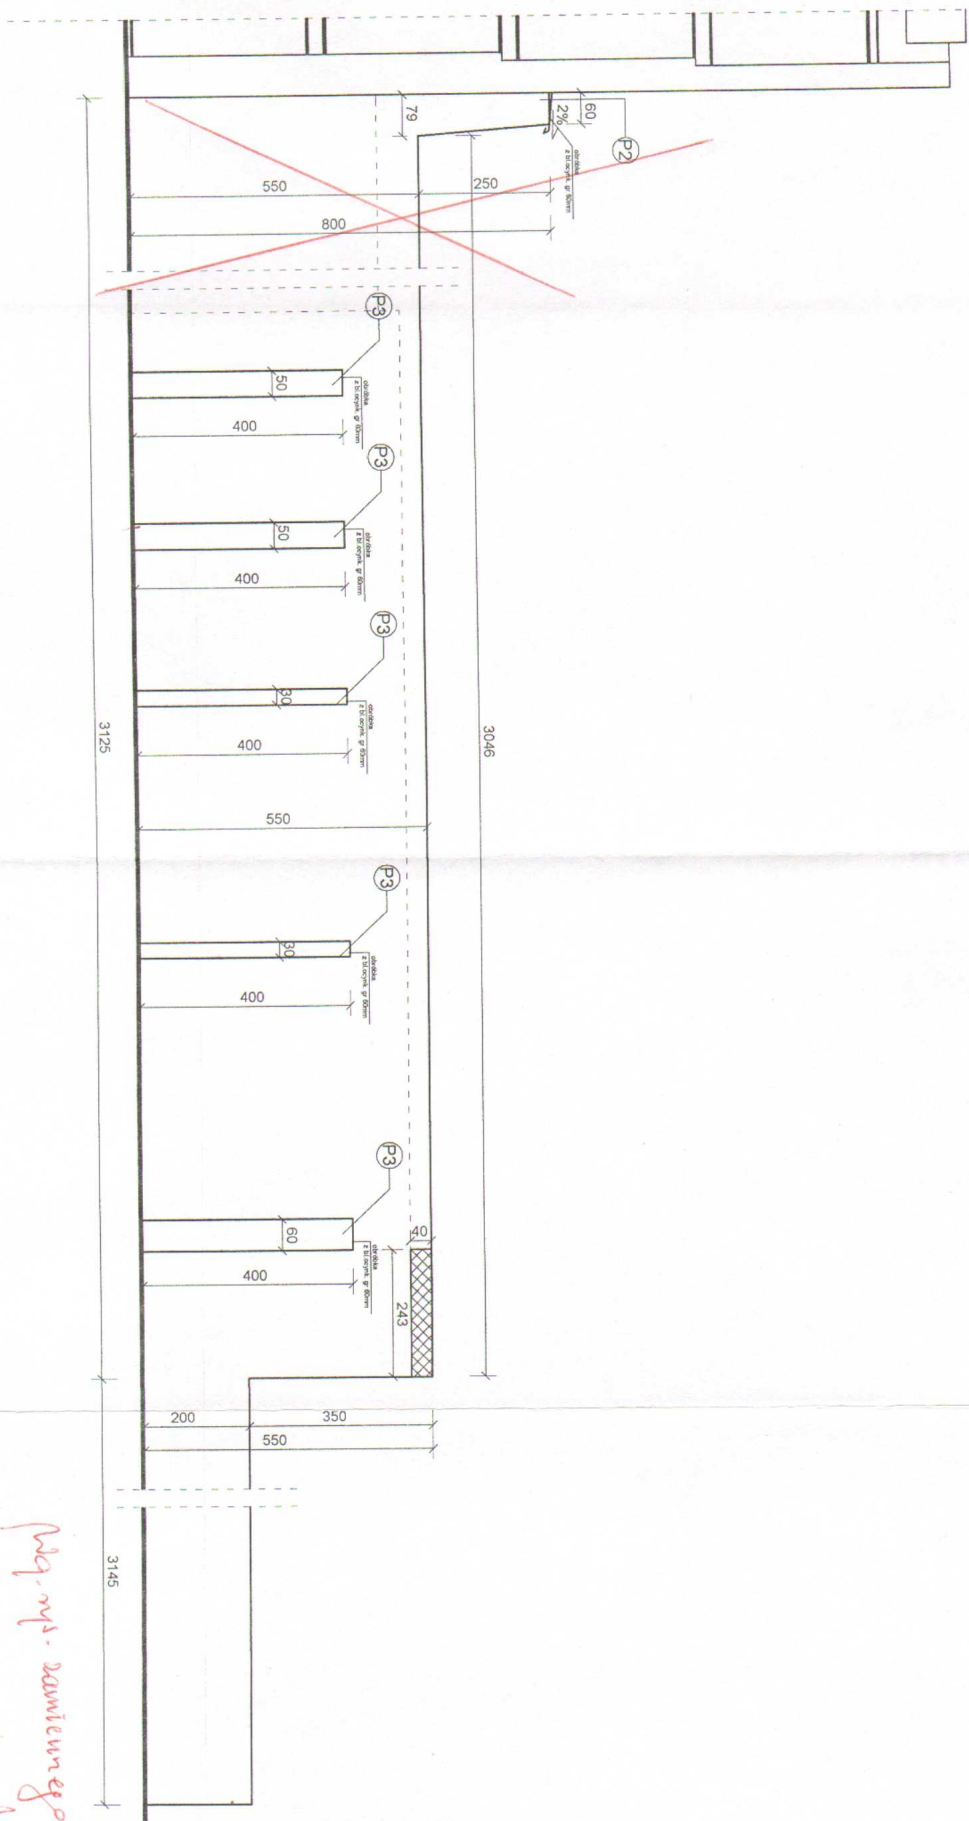


Szczegóły nr 1 wykonania zabezpieczenia ścian budynków przyległych widok od strony zachodniej

1: 100

Nazwa i adres obiektu: Projekt rozbiórki budynków mieszkalnego i lewej oficyny budynku gospodarczego wraz z drewnianą przbudówką II lewej oficyny budynku gospodarczego III lewej oficyny zlokalizowanych na nieruchomości przy ul. Legionów nr 46 w Łodzi									
Szczegóły nr 1 wykonania zabezpieczenia ścian budynków przyległych									
widok od strony zachodniej									
Funkcja	Imię i Nazwisko	Specjalność	Nr uprawnień	Data	Skala	Nr rys.	Podpis		
Projektant	bud. Wiesław Kłopecki	arch-kostr.	Upr. GPl-460-132/75	08.2017					
Opracował	asystent proj. Dariusz Kłopecki			08.2017					

mgr inż. Dawid Kłopecki

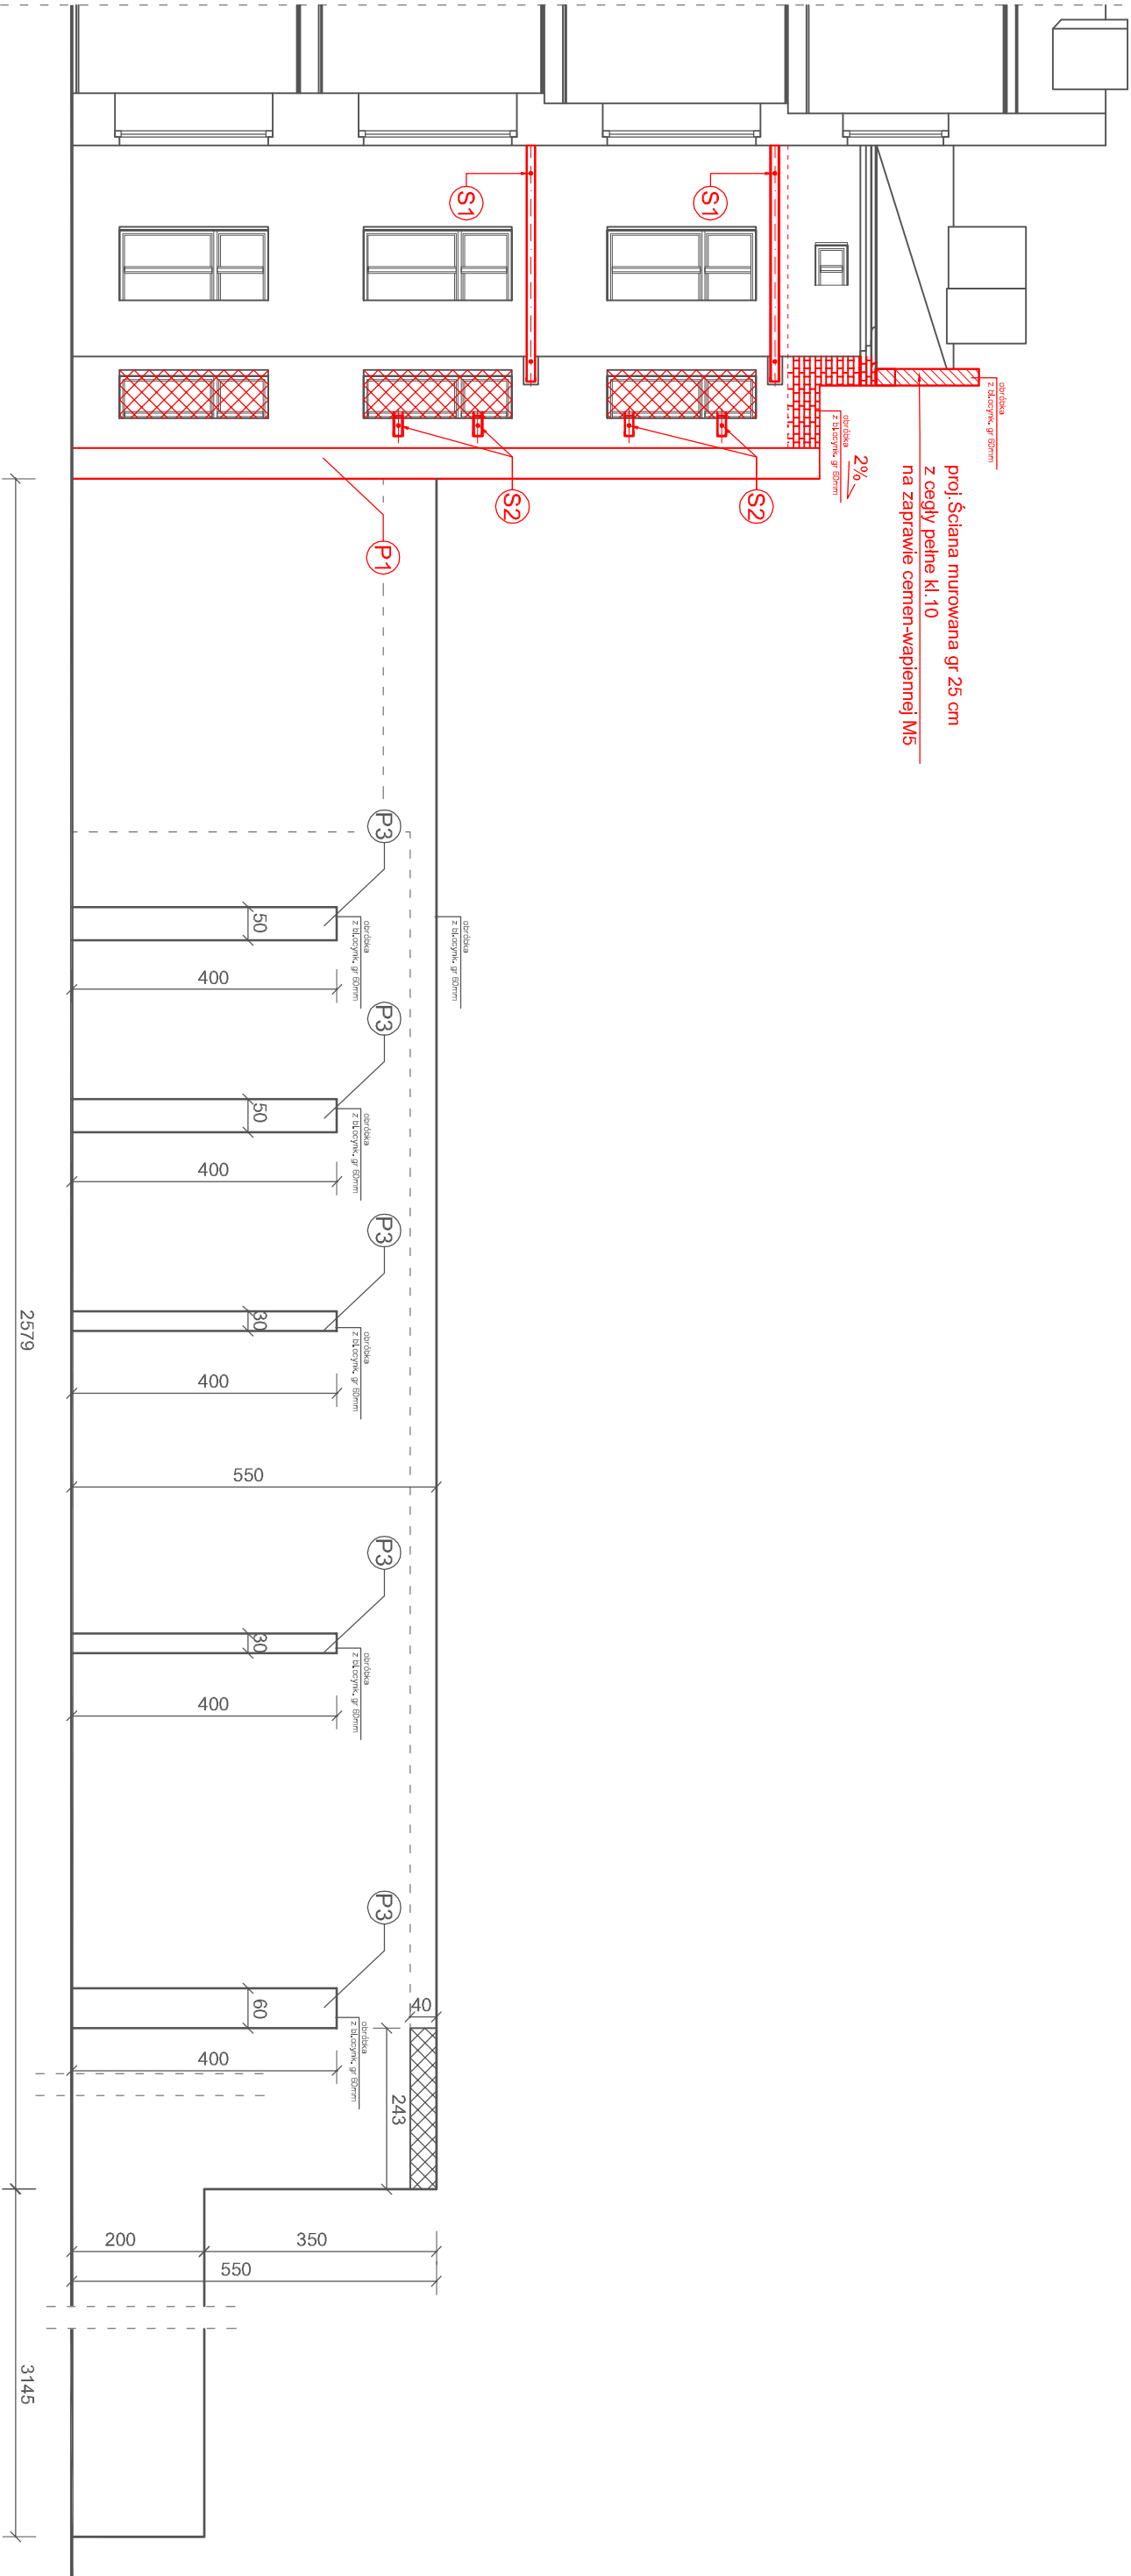

LEGENDA :


- Projektowana ściana murowana gr 25 cm z cegły pełne kl.10 na zaprawie cement-wapiennej M5
- Wykonać przemurowanie istn. ściany
- Projektowane zamurowanie
- S1 Projektowan y ściąg stalowy
- S2 Projektowan y ściąg stalowy
- P1 Projektowana a przypora z istniejącego rozbiieranego muru
- P3 Projektowana a przypora z istniejącego rozbiieranego muru

Szczegół nr 1 wykonania zabezpieczenia ścian budynków przyległych widok od strony zachodniej

1 : 100

Rysunek zamienny zmiany naniesiono kolorem czerwonym

Nazwa i adres obiektu : Projekt rozbiórki budynków : budynku mieszkalnego I lewej oficyny, budynku gospodarczego wraz z drewnianą przybudówką II lewej oficyny i budynku gospodarczego III lewej oficyny zlokalizowanych na nieruchomości przy ul. Legionów nr 46 w Łodzi					Tom	
Przedmiot rysunku : Szczegół nr 1 wykonania zabezpieczenia ścian budynków przyległych widok od strony zachodniej					1/1	
					Skala	Nr rys.
					1:100	23a
					Ilość	
					27	
Funkcja	Imię i Nazwisko	Specjalność	Nr uprawnień	Data	Podpis	
Projektant	bud. Wacław Kłopecki	arch-konstr.	Upr.GPII-460-132/75	04.2020		
Opracował	asystent proj. Dariusz Kłopecki			04.2020		

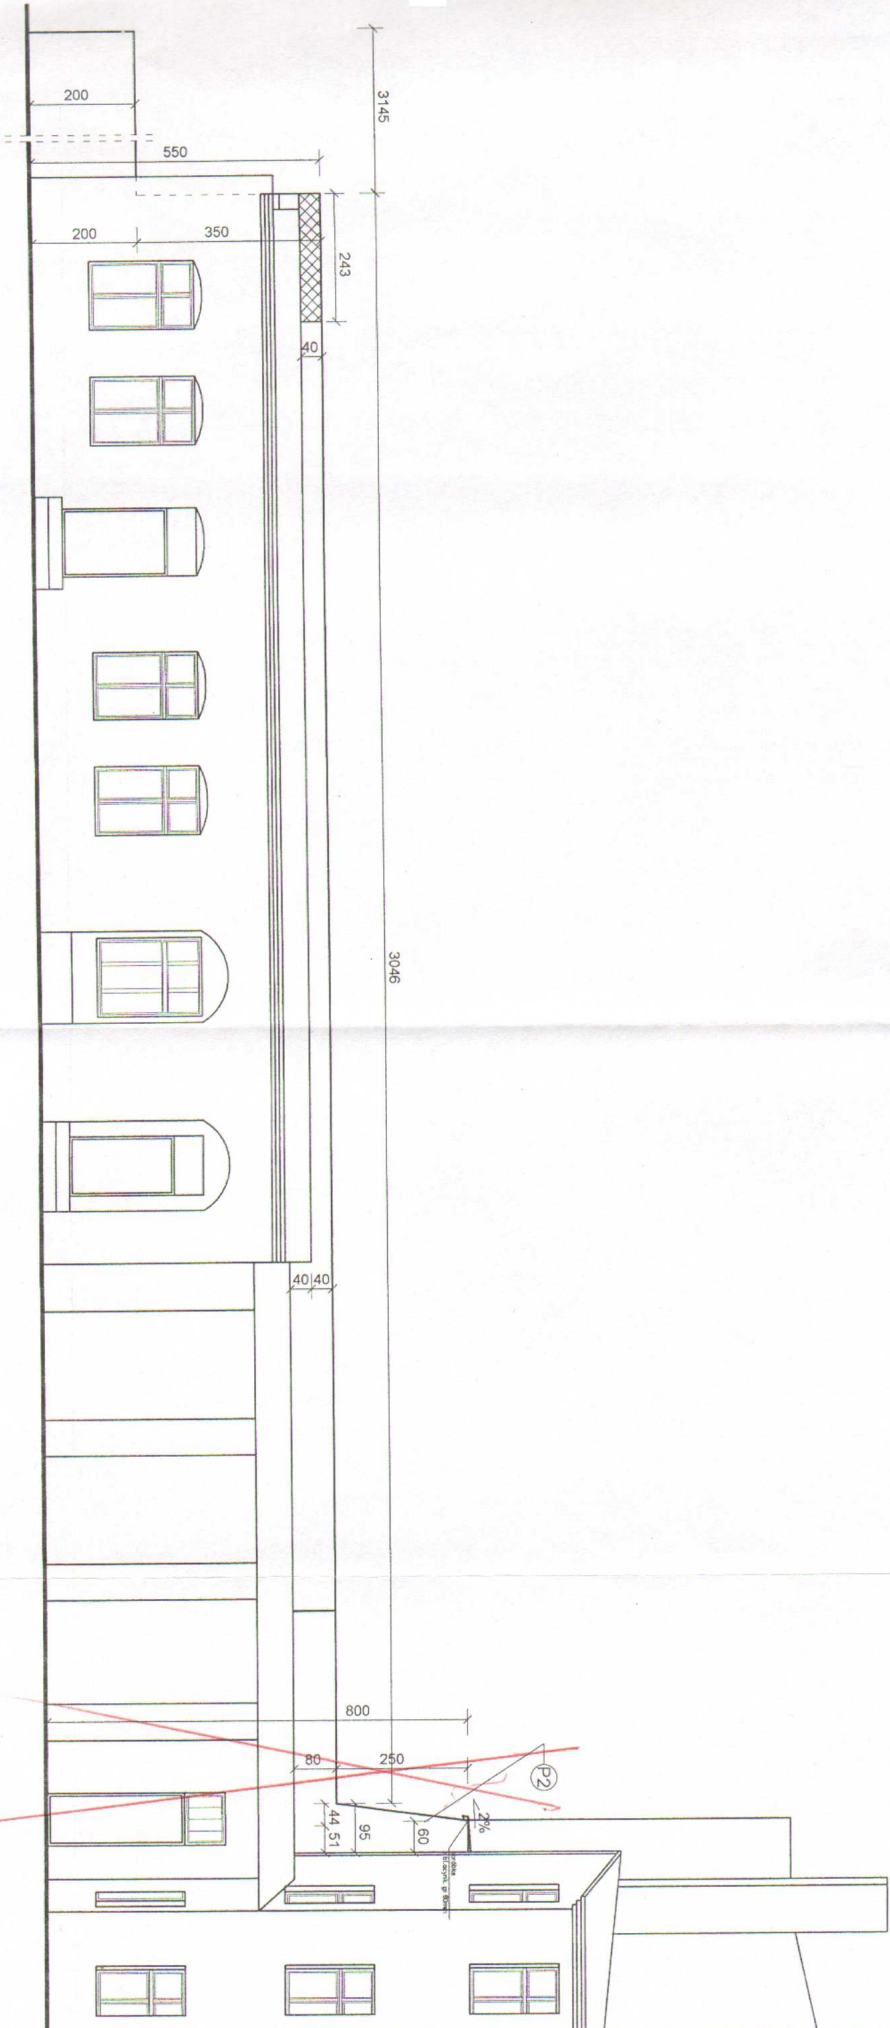

Projektowane uzupełnienie ściany murowanej


P2

Projektowana przypora z istniejącego rozbiętego muru


Szczegół nr 2 wykonania zabezpieczenia ścian budynków przyległych widok od strony wschodniej

1: 100

Nazwa i adres obiektu: Projekt rozbudowy budynków: budynku mieszkalnego I lewej oficyny, budynku gospodarczego wraz z drewnianą przybudówką II lewej oficyny i budynku gospodarczego III lewej oficyny zlokalizowanych na nieruchomości przy ul. Legionów nr 46 w Łodzi					Tom I/1	
Szczegół nr 2 wykonania zabezpieczenia ścian budynków przyległych					Ilość 27	
widok od strony wschodniej					1:100 / 24	
Funkcja	Imię i Nazwisko	Specjalność	Nr uprawnień	Data	Podpis	
Projektant	bud. Wacław Kłopecki	arch.-konstr.	Upr. GPlL-460-132/75	08.2017		
Opracował	asystent proj. Dariusz Kłopecki			08.2017		

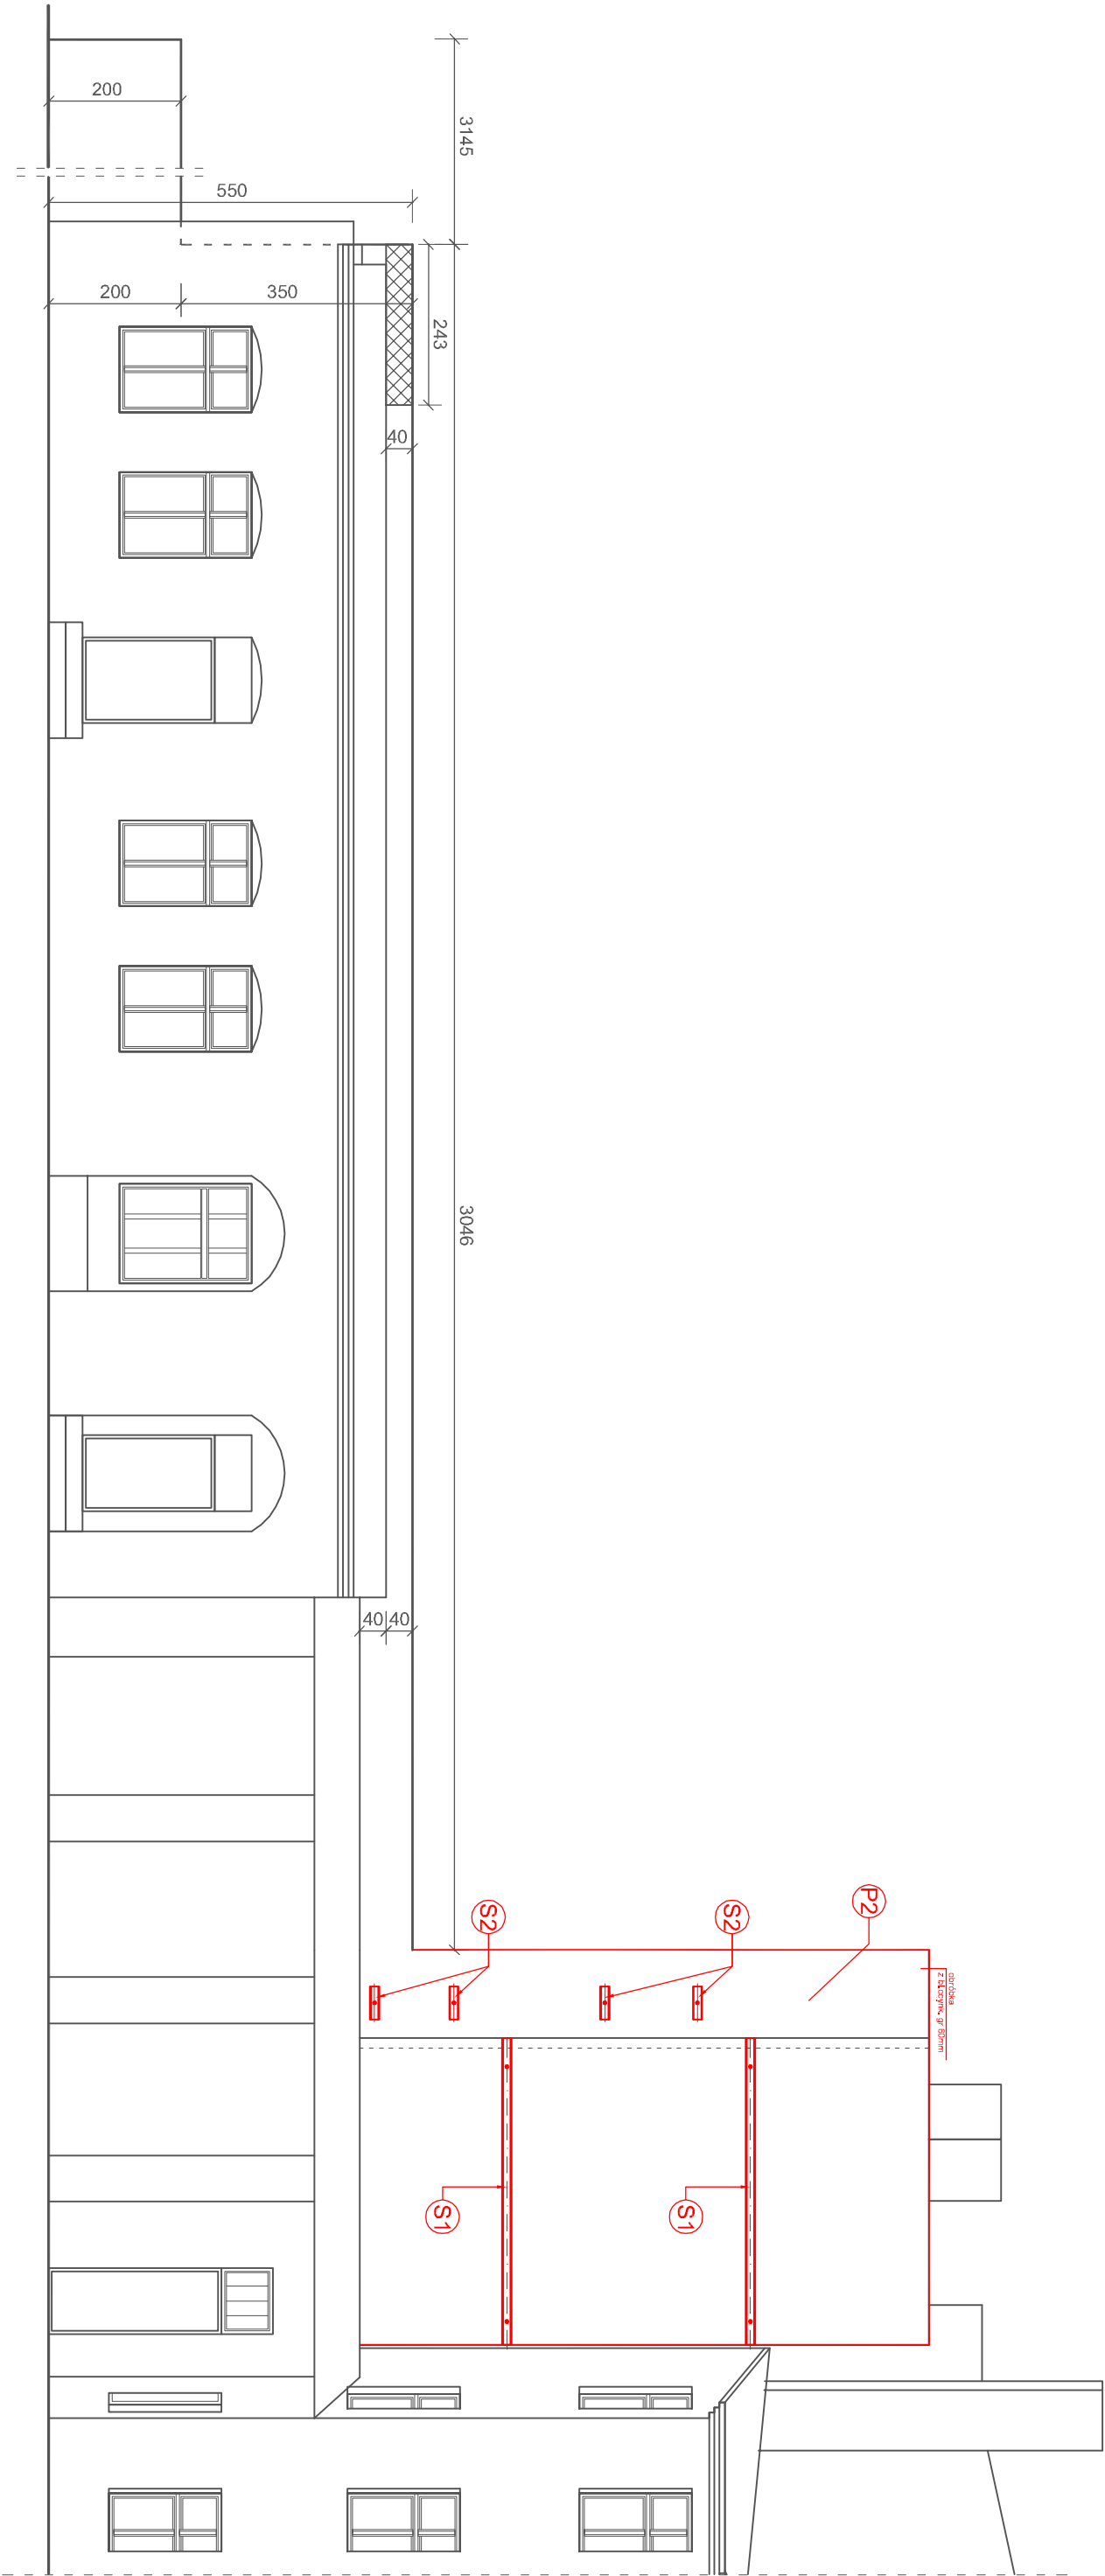

LEGENDA :


-  Projektowane uzupełnienie ściany murowanej
- (S1)** Projektowany ściąg stalowy
- (S2)** Projektowany ściąg stalowy
- (P2)** Projektowan a przypor a z istniejącego rozbiieranego muru
- (P3)** Projektowan a przypor a z istniejącego rozbiieranego muru

Szczegół nr 2 wykonania zabezpieczenia
ścian budynków przyległych
wzrost od strony wschodniej

1 : 100

Rysunek zamienny
zmiany naniesiono kolorem czerwonym

Nazwa i adres obiektu : Projekt rozbiórki budynków : budynku mieszkalnego I lewej oficyny, budynku gospodarczego wraz z drewnianą przybudówką II lewej oficyny i budynku gospodarczego III lewej oficyny zlokalizowanych na nieruchomości przy ul. Legionów nr 46 w Łodzi						Tom
Przedmiot rysunku : Szczegóły nr 2 wykonania zabezpieczenia ścian budynków przyległych wzrost od strony wschodniej						1/1
					Skala	Nr rys.
					1 : 100	24a
					Ilość	
					27	
Funkcja	Imię i Nazwisko	Specjalność	Nr uprawnień	Data	Podpis	
Projektant	bud. Wacław Kłopecki	arch-konstr.	Upr.GPII-460-132/75	04.2020		
Opracował	asystent proj. Dariusz Kłopecki			04.2020		

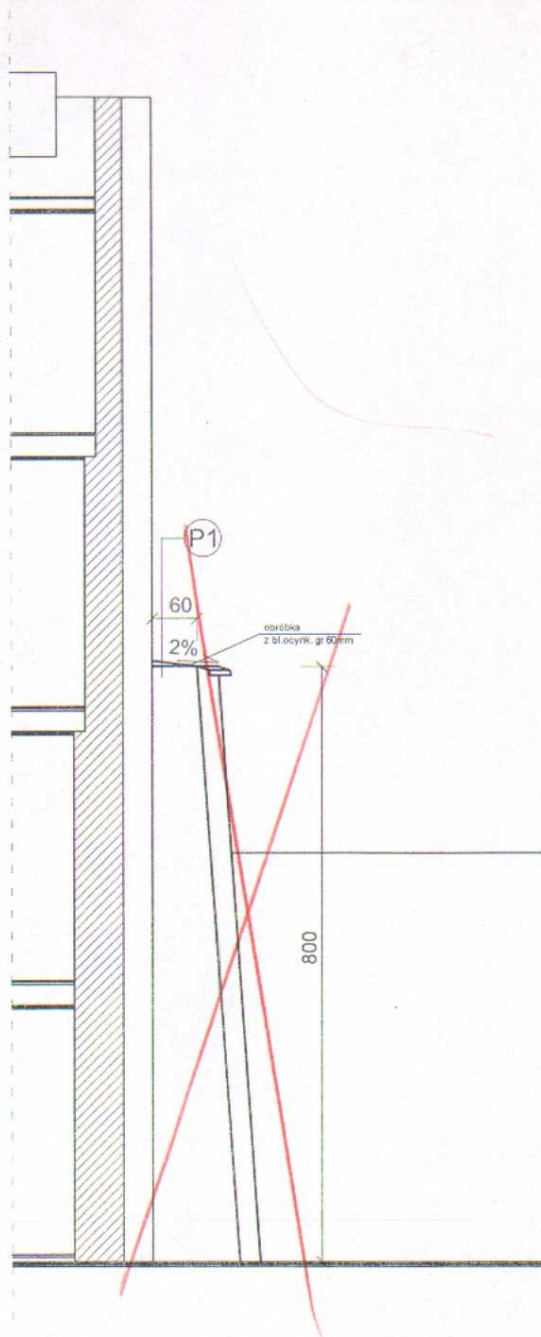


Szczegół nr 3 wykonania zabezpieczenia
ścian budynku przyległego
przypora P1
1: 100

P1

Projektowana przypora z istniejącego rozbieranego muru

Wp. rys zamierzenia nr 28a


Nazwa i adres obiektu : Projekt rozbiórki budynków : budynku mieszkalnego I lewej oficyny, budynku gospodarczego wraz z drewnianą przybudówką II lewej oficyny i budynku gospodarczego III lewej oficyny zlokalizowanych na nieruchomości przy ul. Legionów nr 46 w Łodzi						Tom
						1/1
Przedmiot rysunku : Szczegół nr 3 wykonania zabezpieczenia ścian budynku przyległego przypora P1				Skala	Nr rys.	Ilość
				1:100	25	27
Funkcja	Imię i Nazwisko	Specjalność	Nr uprawnień	Data	Podpis	
Projektant	bud. Wacław Kłopecki	arch-konstr.	Upr.GPII-460-132/75	08.2017		
Opracował	asystent proj. Dariusz Kłopecki			08.2017		

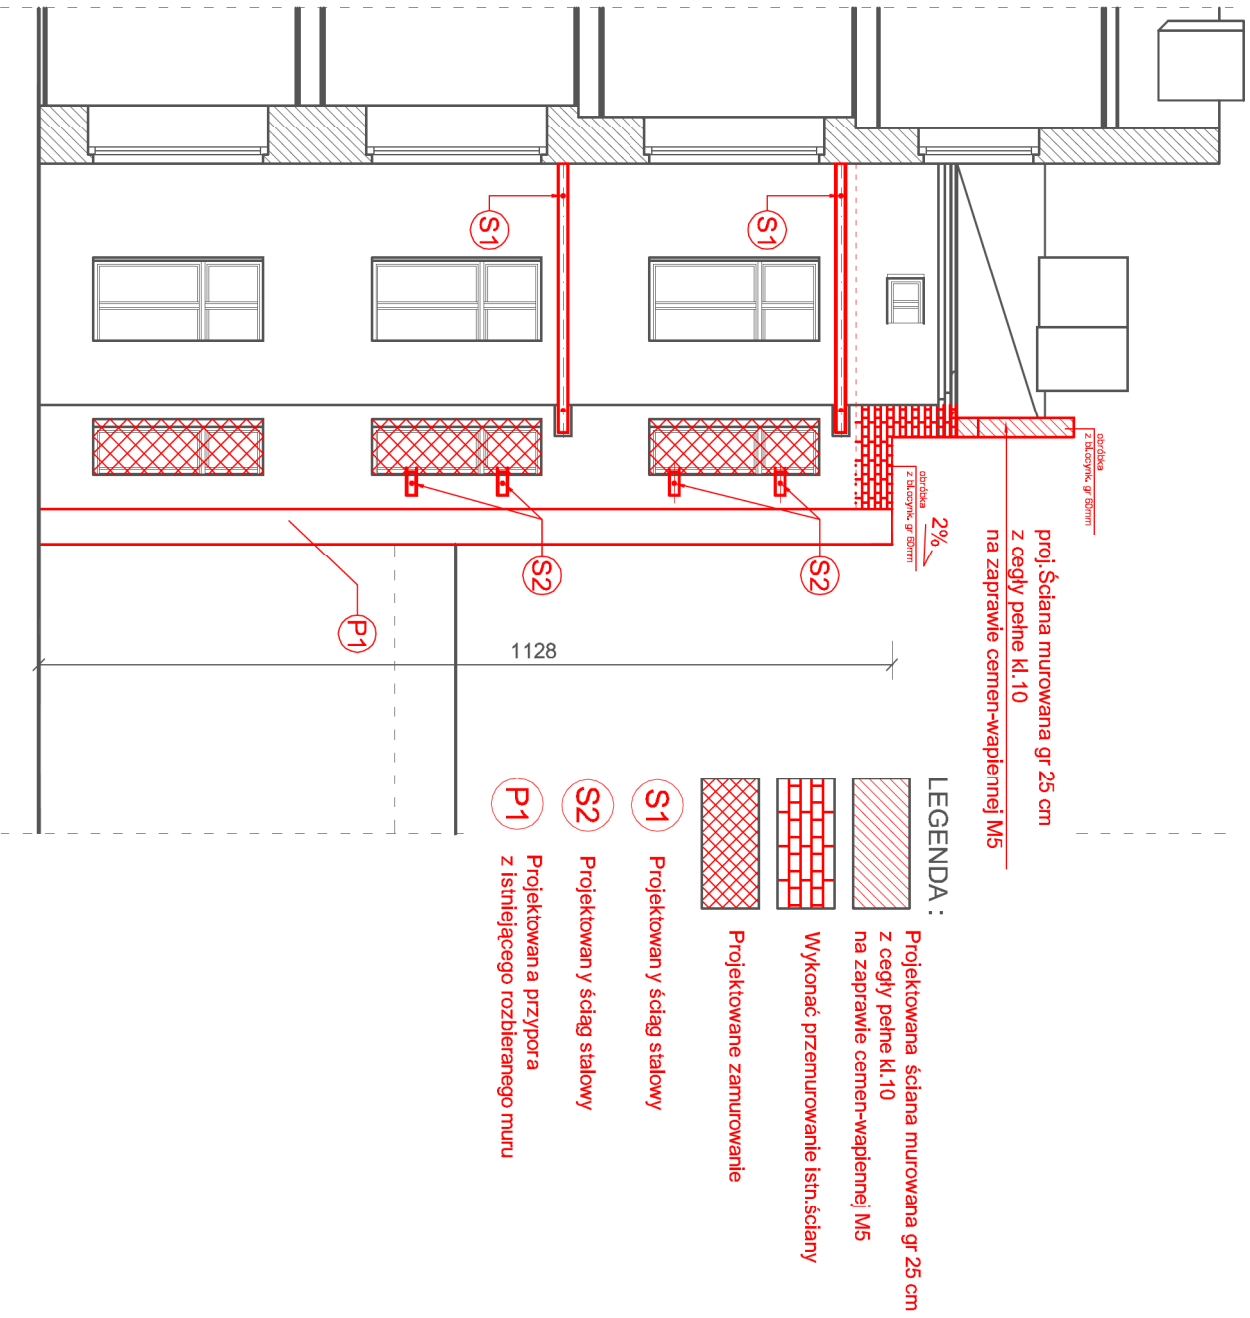

Szczegół nr 3
wykonania zabezpieczenia
ścian budynku
1: 100

Rysunek zamienny
zmiany naniesiono kolorem czerwonym

Nazwa i adres obiektu : Projekt rozbiórki budynków : budynku mieszkalnego I lewej oficyny, budynku gospodarczego wraz z drewnianą, przybudówką II lewej oficyny i budynku gospodarczego III lewej oficyny zlokalizowanych na nieruchomości przy ul. Legionów nr 46 w Łodzi					Tom
Przedmiot rysunku : Szczegół nr 3 wykonania zabezpieczenia ścian budynku					1/1
Funkcja	Imię i Nazwisko	Specjalność	Nr.uprawnień	Data	Podpis
Projektant	bud. Wacław Kłopecki	arch-konstr.	Upr.GPII-460- -132/75	04.2020	
Opracował	asystent proj. Dariusz Kłopecki			04.2020	
				Skala	Nr rys.
				1:100	25a
				Ilość	
				27	

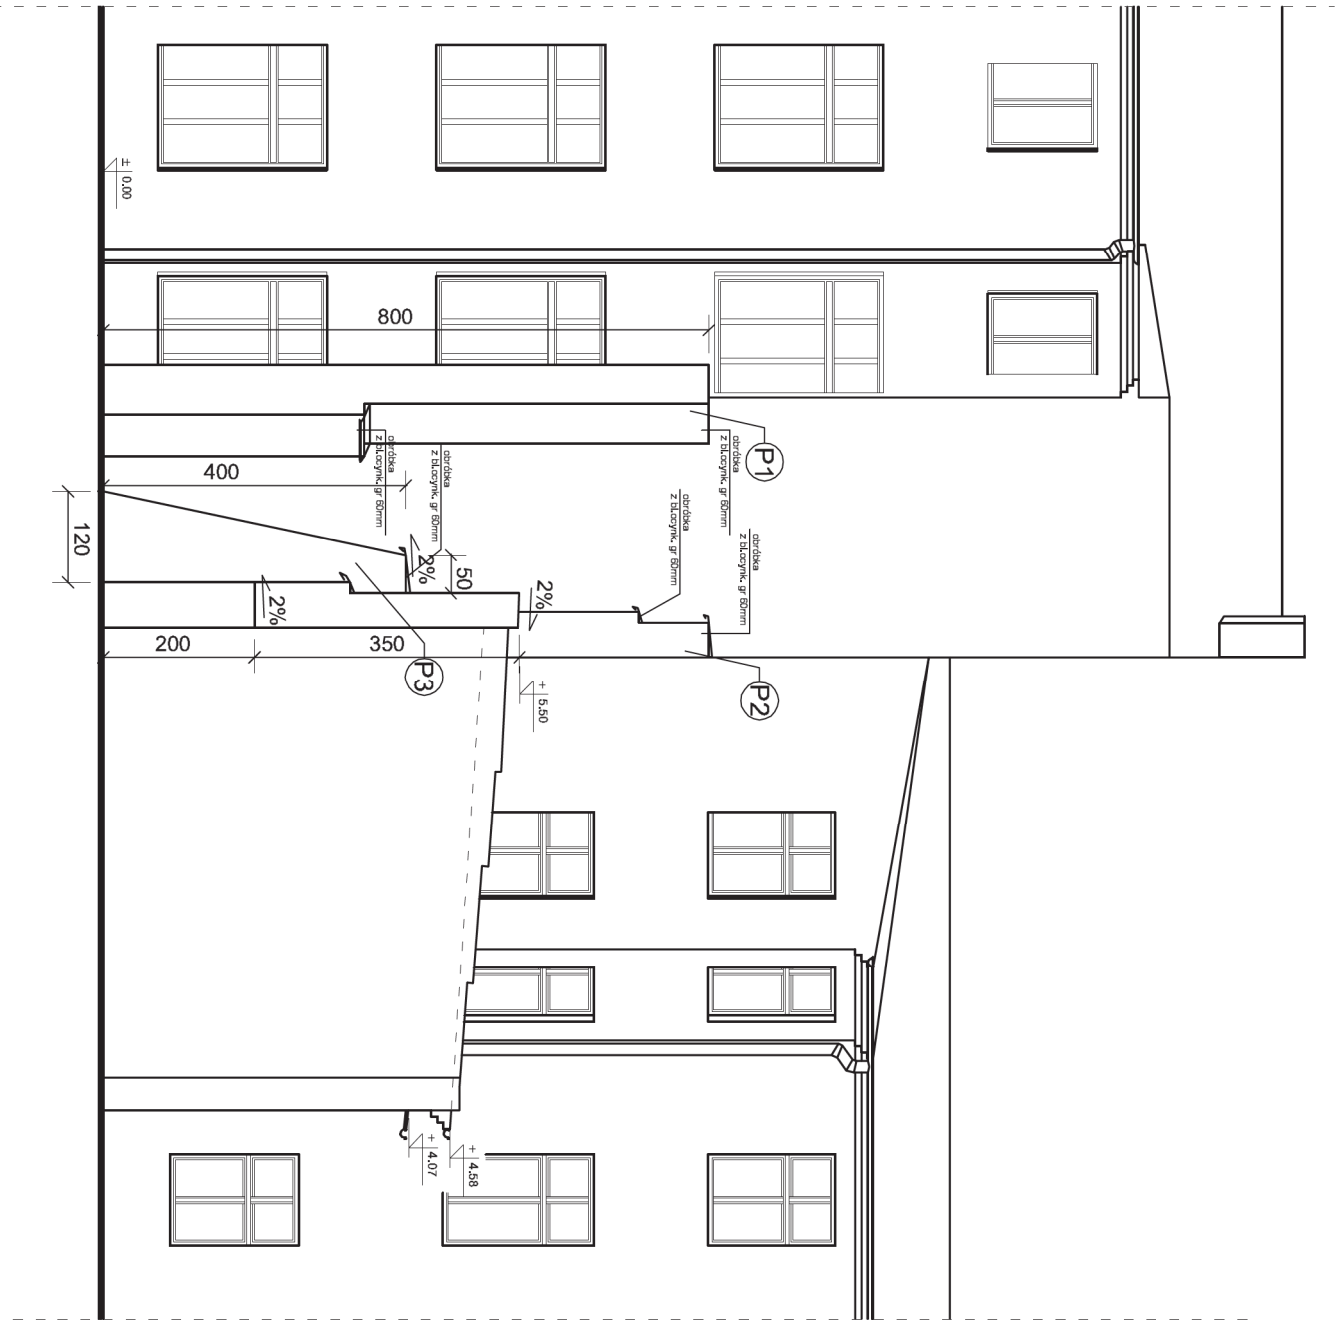


- P1
- Projektowan a przypor a z istniejącego rozbieranego muru
- P2
- Projektowan a przypor a z istniejącego rozbieranego muru
- P3
- Projektowan a przypor a z istniejącego rozbieranego muru

Szczegół nr 4 wykonania zabezpieczenia
ścian budynków przyległych
widok od strony południowej

1: 100

Nazwa i adres obiektu : Projekt rozbiórki budynków : budynku mieszkalnego I lewej oficyny, budynku gospodarczego wraz z drewnianą przybudówką II lewej oficyny i budynku gospodarczego III lewej oficyny zlokalizowanych na nieruchomości przy ul. Legionów nr 46 w Łodzi						Tom
Przedmiot rysunku : Szczegół nr 4 wykonania zabezpieczenia ścian budynków przyległych						1/1
widok od strony południowej						Ilość
						1:100
						26
						27
Funkcja	Imię i Nazwisko	Specjalność	Nr uprawnień	Data	Podpis	
Projektant	bud. Wacław Kłopecki	arch-konstr.	Upr. GPlI-460-132/75	08.2017		
Opracował	asystent proj. Dariusz Kłopecki			08.2017		

Rysunek zamienny
zmiany naniesiono kolorem czerwonym

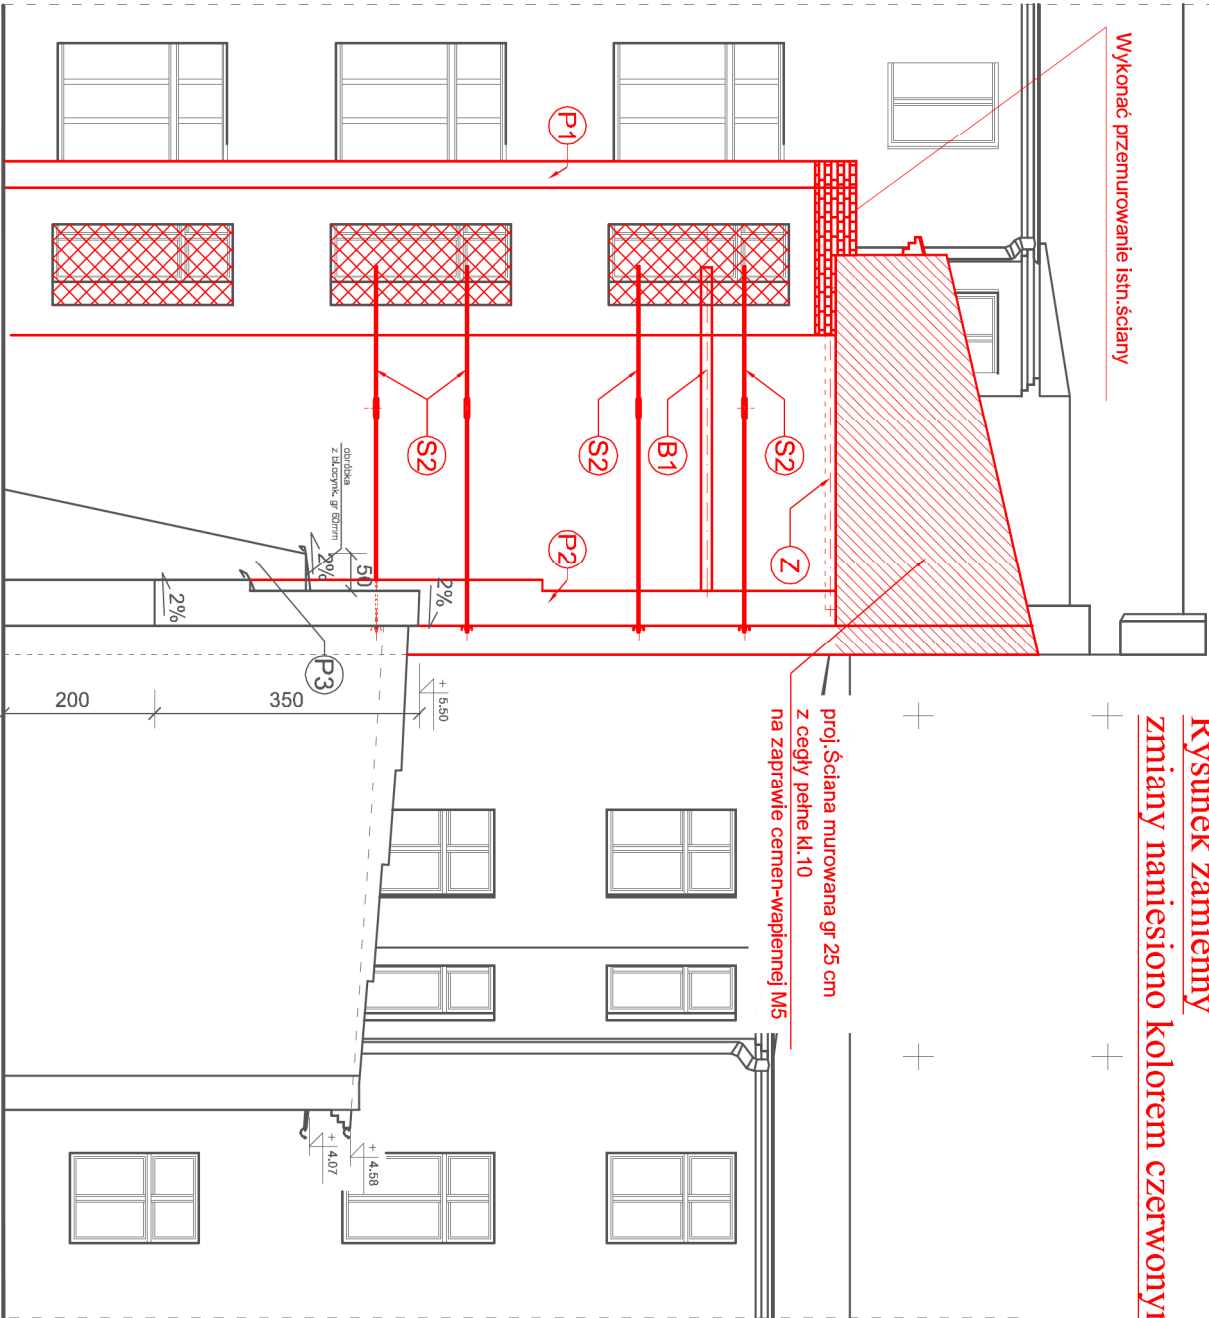

Szczegół nr 4 wykonania zabezpieczenia
ścian budynków przyległych widok od strony południowej
1: 100

LEGENDA :

Projektowana ściana murowana gr 25 cm
z cegły pełne kl. 10
na zaprawie cement-wapiennej M5

Wykonać przemurowanie istn. ściany

Projektowane zamurowanie

S2 Projektowany ściąg stalowy



P1 Projektowana a przypora z istniejącego rozbiieranego muru

P2 Projektowana a przypora z istniejącego rozbiieranego muru

B1 Projektowana a belka stalowa "B1"

Z Projektowane a żebro stalowe "Z"

Nazwa i adres obiektu : Projekt rozbiórki budynków : budynku mieszkalnego II lewej oficyny, budynku gospodarczego wraz z drewnianą przybudówką II lewej oficyny i budynku gospodarczego III lewej oficyny zlokalizowanych na nieruchomości przy ul. Legionów nr 46 w Łodzi				Tom	
Przedmiot rysunku : Szczegół nr 4 wykonania zabezpieczenia ścian budynków przyległych widok od strony południowej				1/1	
		Skala	Nr rys.	Ilość	
		1:100	26a	27	
Funkcja	Imię i Nazwisko	Specjalność	Nr uprawnień	Data	Podpis
Projektant	bud. Wacław Kłopecki	arch-konstr.	Upr.GPII-460- -132/75	04.2020	
Opracował	asystent proj. Dariusz Kłopecki			04.2020	

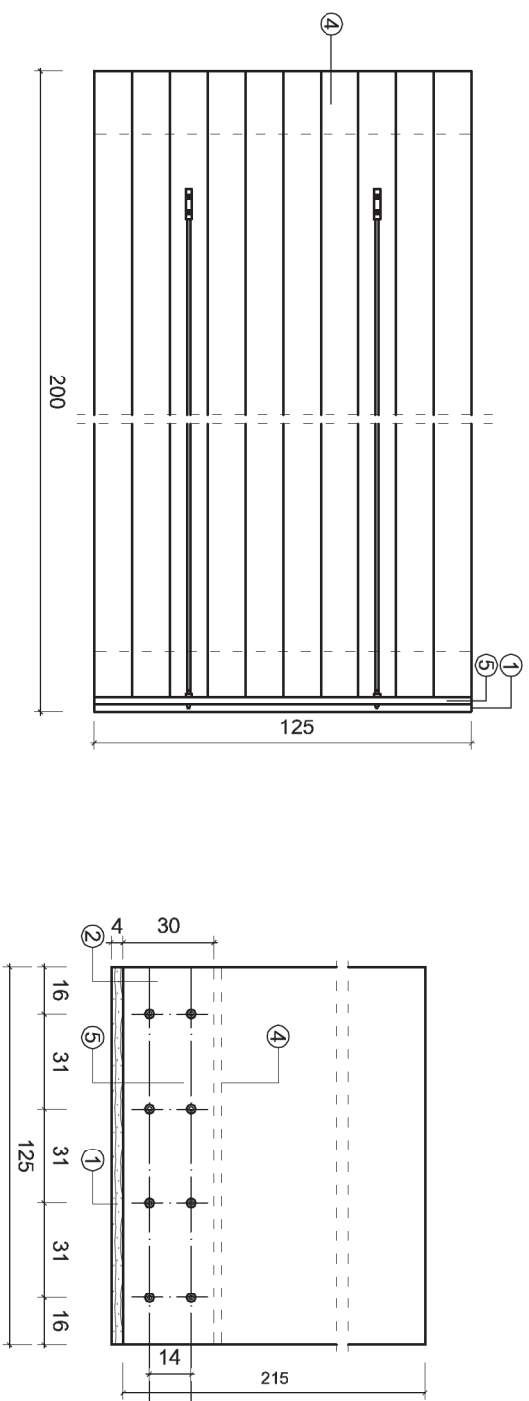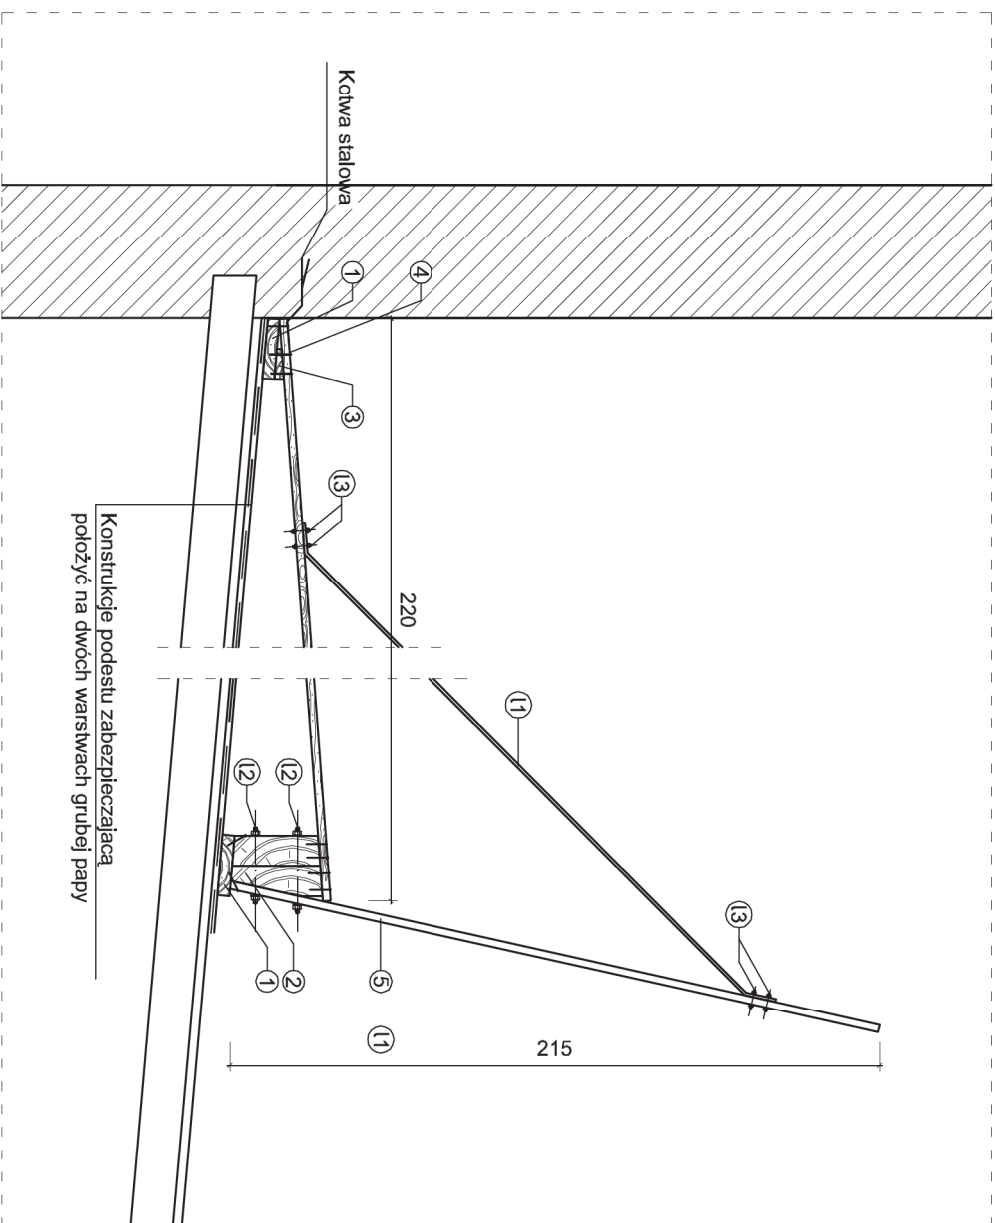

Wykaz drewna podestu na 1 element

Wykaz drewna podestu na 1 element					
Nr	Element	[m2]	Długość [m]	szt	Objętość [m.3]
1	Podwalina 4/20		1,25	2	0,0433
2	Słupek 30/10		0,10	2	0,006
3	Kłn 3/10		1,25	1	0,004
4	Podest z desek gr.25mm	2,50			0,06
5	Płyta OSB gr.25mm	2,75			0,07
	Rezerwa				0,020
	Razem 1 element :				0,204
	Razem 25szt.x1 element :	25	5,0875		

Drewno sosnowe klasy C24

Wykaz źródeł metalowych

Wykaz łączników metalowych							
Wykaz stali Nr 1							
Poz	Liczba	Wyrób hutniczy	Długość	Masa jedn.	Masa 1 szt	Masa całkowita	Materiał
			[m]	[kg]	[kg]	[kg]	
11	2	prełt okrągły Ø10	2,25	0,62	1.40	2,79	S235
12	8	Śruba M16 z nakrętką M16x290	-	0,53	0.53	4,24	S235JR
13	8	Śruba M12 z nakrętką M12x65	-	0,08	0.08	0,64	S235JR
14	50	Gwoździe Ø3x80	-	0,005	0.005	0,25	S235JR

Masa razem kg :	7,92
-----------------	------

Masa [kg] elementów	25	198,0
---------------------	----	-------

Warunki techniczne montażu podestu zabezpieczającego

- podest należy posadowić na warstwie grubej, podwójnej papy,
- podczas montażu poszczególnych elementów łączyć je zeszoła na styk kłami, upewnić się że komplet 12 elementów owy jest prawidłowo twisto połączony,
- w razie potrzeby pewnie umocować podest y do ściany budynku rozbiieranego, podać rozbiórki podestu sprawdzić stan papy pokrywającej dach garaży,
- w razie stwierdzenia uszkodzeń, naprawić pokrycie papowe dachu.

Nazwa i adres obiektu : Projekt rozbiórki budynków mieszkalnego II lewej oficyny, budynku gospodarczego wraz z drewnianą przybudówką, II lewej oficyny i budynku gospodarczego III lewej oficyny zlokalizowanych na nieruchomości przy ul. Legionów nr 46 w Łodzi					Tom	
					1/1	
Przedmiot rysunku : Szczegóły wykonania tymczasowego podestu zabezpieczającego budynek sąsiada					Skala	Ilość
					1:25	27
						27
Funkcja	Imię i Nazwisko	Specjalność	Nr uprawnień	Data	Podpis	
Projektant	bud. Wacław Kłopecki	arch-konstr.	Upř.GPII-460- -132/75	08.2017		
Opracował	asystent proj. Dariusz Kłopecki			08.2017		