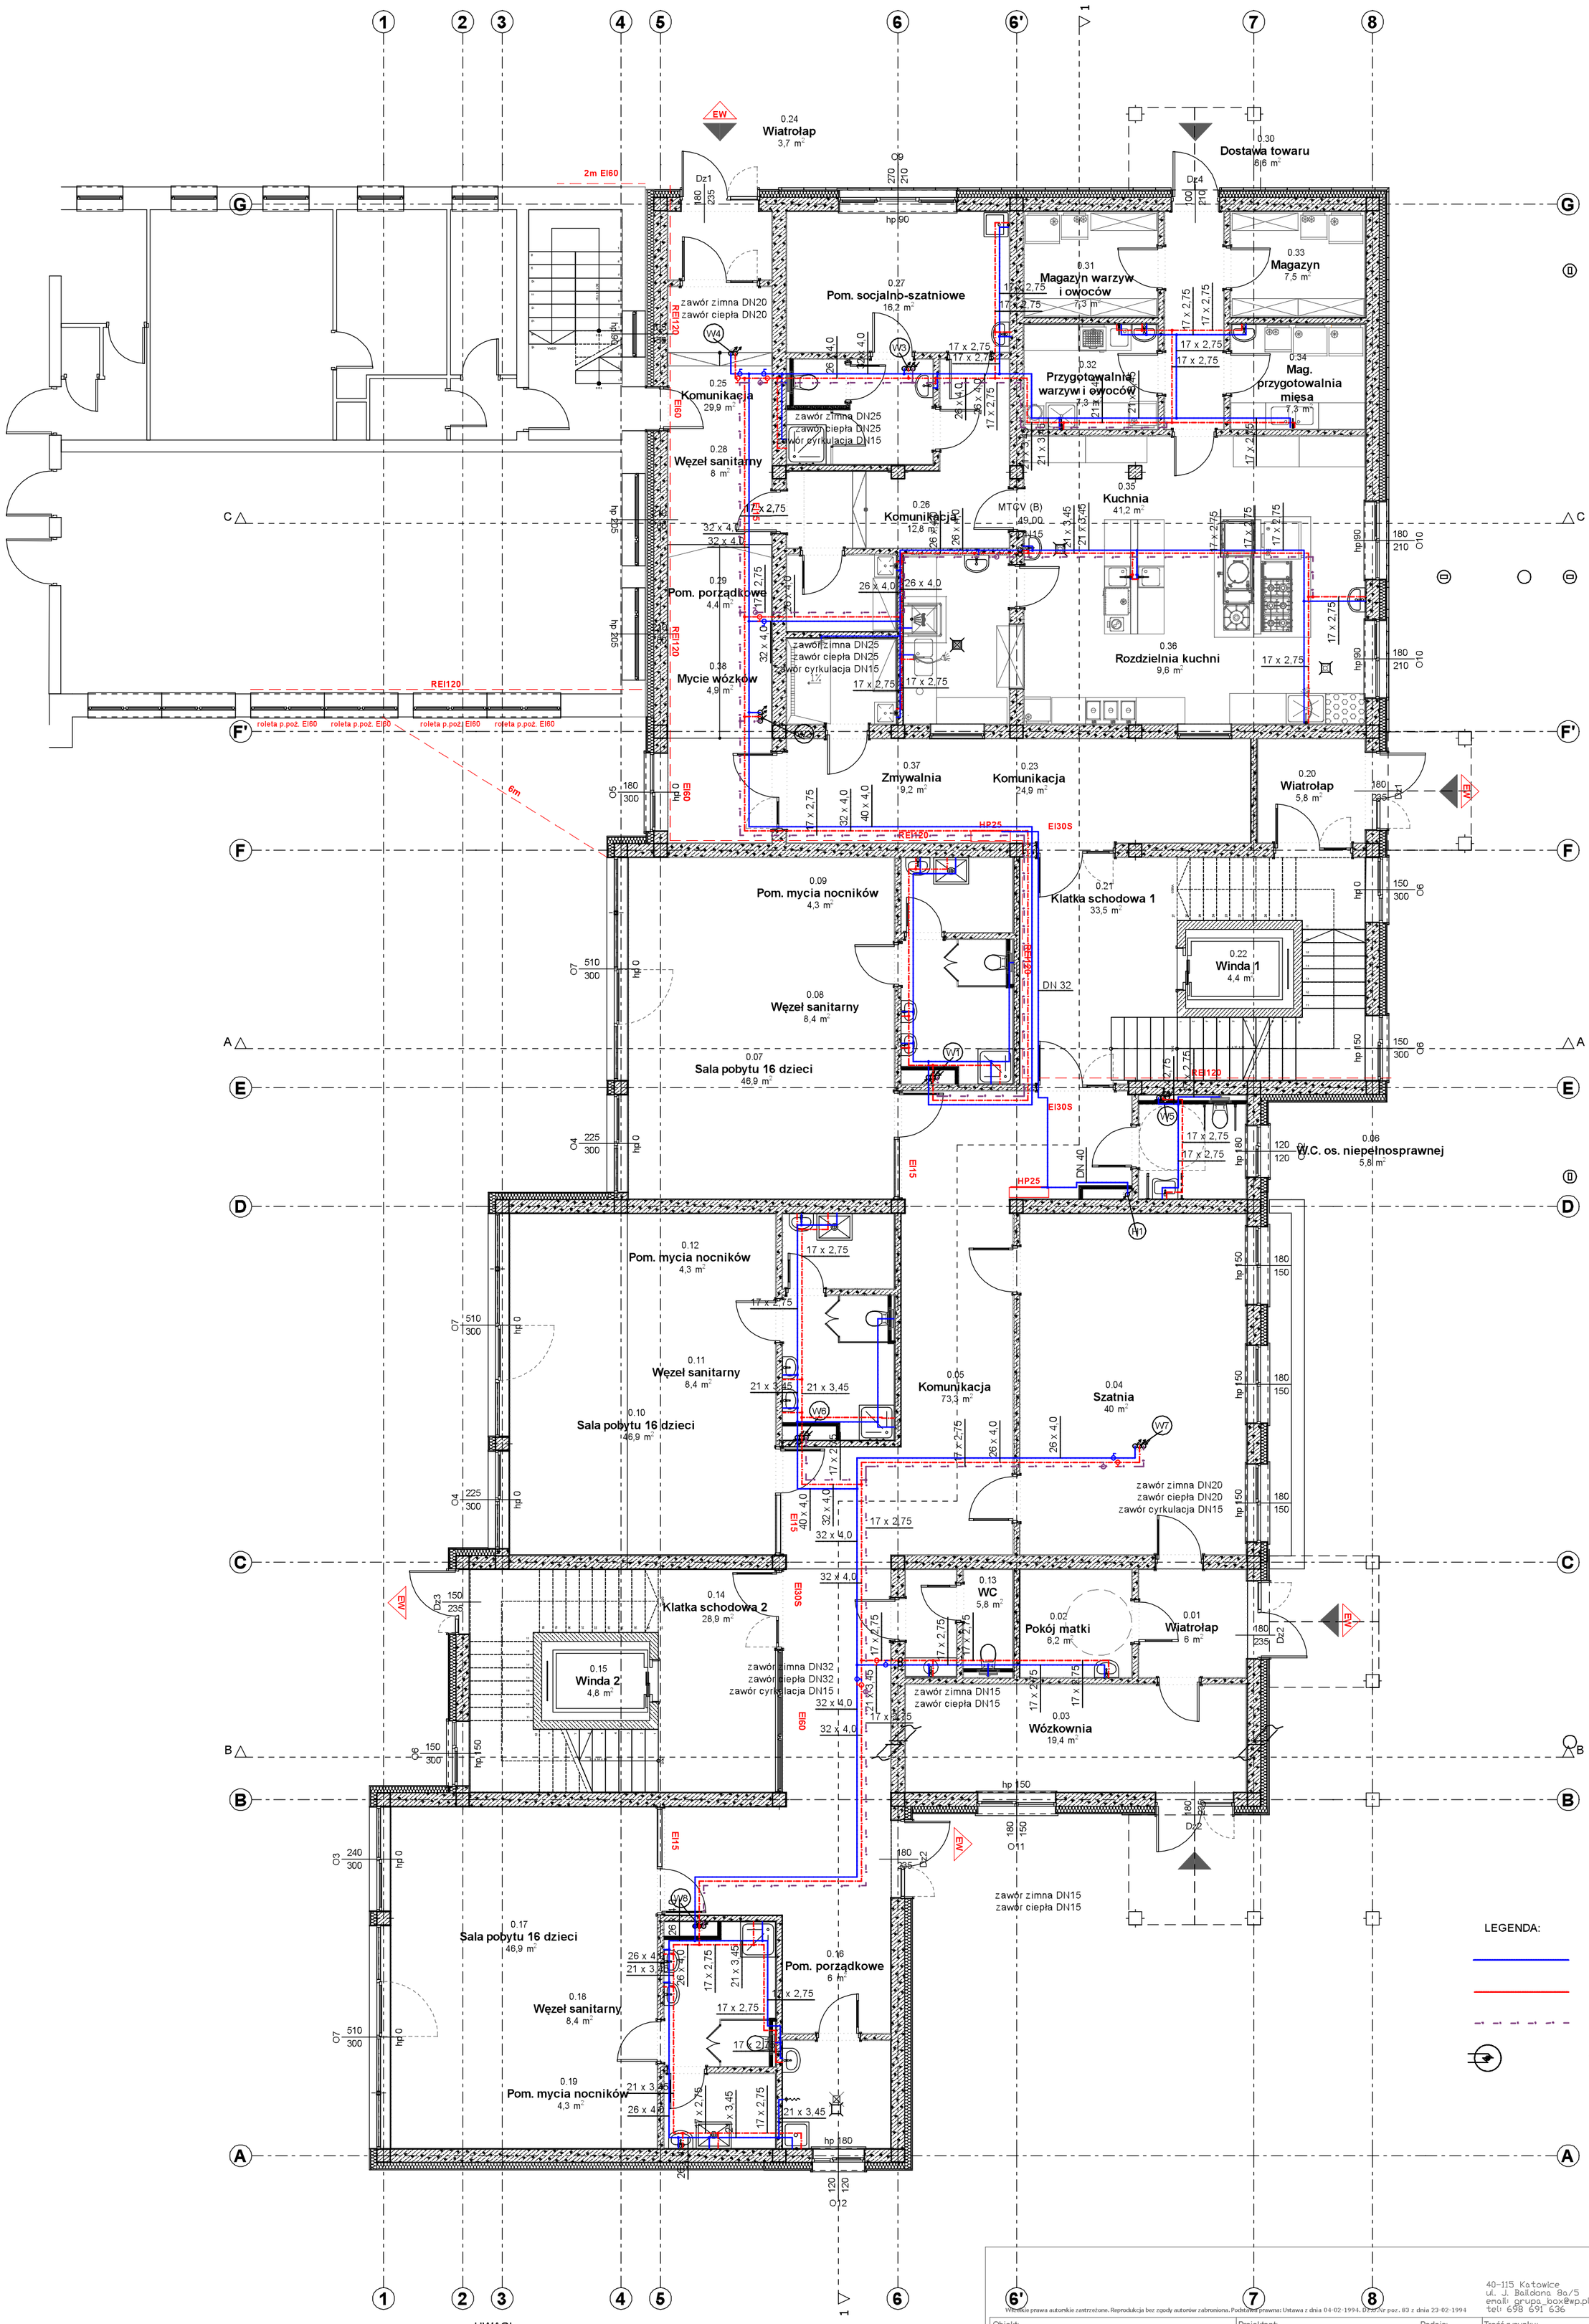

UWAGI:

1. Rysunek należy rozpatrywać łącznie z pozostałymi rysunkami instalacji sanitarnych.
2. Przejścia przewodów przez przegrody budowlane, należy zabezpieczyć tulejami ochronnymi.
3. Zawory cyrkulacyjne MTCV-B montować w szafkach podumywalkowych, lub rewizjach ściennych.
4. Na wejściu wody do budynku zamontować zawór antyskażeniowy typ BA, na odejściu hydrantowym EA.
5. Jeśli nie zaznaczono inaczej, przewody biegnące w sąsiedztwie ścianek instalacyjnych lub działowych należy prowadzić w ich wnętrzu (podejścia pod przybory sanitarne). Prowadzenie przewodów na rysunku pokazano schematycznie w celu zachowania czytelności opracowania.
6. Niniejszy rysunek stanowi integralną część projektu budowlanego i należy rozpatrywać go łącznie z opisem technicznym.

Wszelkie prawa autorskie zastrzeżone. Reprodukcja bez zgody autorów zabroniona. Podstawa prawna: Ustawa z dnia 04-02-1994, Dz.U. Nr poz. 83 z dnia 23-02-1994

GRUPA BOX ARCHITEKCI
40-115 Katowice
ul. J. Balldona 8a/5
email: grupa_box@wp.pl
tel: 698 691 636

Obiekt: Rozbudowa budynku przedszkola o budynek żłobka oraz budowa niezbędnej infrastruktury technicznej, parkingów i placu zabaw w ramach programu "Aktywny Maluch 2022-2029"	Projektant: mgr inż. Tomasz Dąbrowski nr upr. PDK/0164/PWOS/11 Podpis:	Treść rysunku: **Instalacja wodociągowa - rzut parteru**	
Adres: 34-400 Nowy Targ, ul. Wojska Polskiego 5 obręb ewid. Nowy Targ nr 0001 nr ewid. działek 13220/1, 13220/4, 13222/7, 13222/8, identyfikator działek: 121101_1.0001.13222/7; 121101_1.0001.13222/8; 121101_1.0001.13220/1; 121101_1.0001.13220/4	Sprawdzający: mgr inż. Aleksandra Gawor Podpis:	Stadium: PROJEKT TECHNICZNY/ WYKONAWCZY	
		Branża: SANITARNA	
Inwestor: Gmina Miasto Nowy Targ ul. Krzywa 1 34-400 Nowy Targ	Asystent: mgr inż. Marta Walczak Podpis:	Data: lipiec 2025 r.	Skala: 1:100 / Nr rysunku: WK-2