


LEGENDA	
	elementy istniejące przeznaczone do rozbiórki/demontażu
	zamurowania
	elementy projektowane

RZUT PIĘTRA - wariant 2			
Nr	pomieszczenie	rodzaj posadzki	pow. [m2]
1.01	Wiatrołap brudny	gres	7,12
1.02	Komunikacja brudna	gres	16,28
1.03	Pomieszczenie socjalne	gres	22,79
1.04	Szatnia brudna męska	gres	96,47
1.05	Łaźnia męska	gres	75,66
1.06	Toaleta męska	gres	22,42
1.07	Pomieszczenie porządkowe	gres	7,00
1.08	Szatnia czysta męska	gres	90,00
1.09	Wiatrołap czysty	gres	7,11
1.10	Suszarnia	gres	35,22
1.11	Pomieszczenie techniczne	gres	6,36
SUMA			386.43

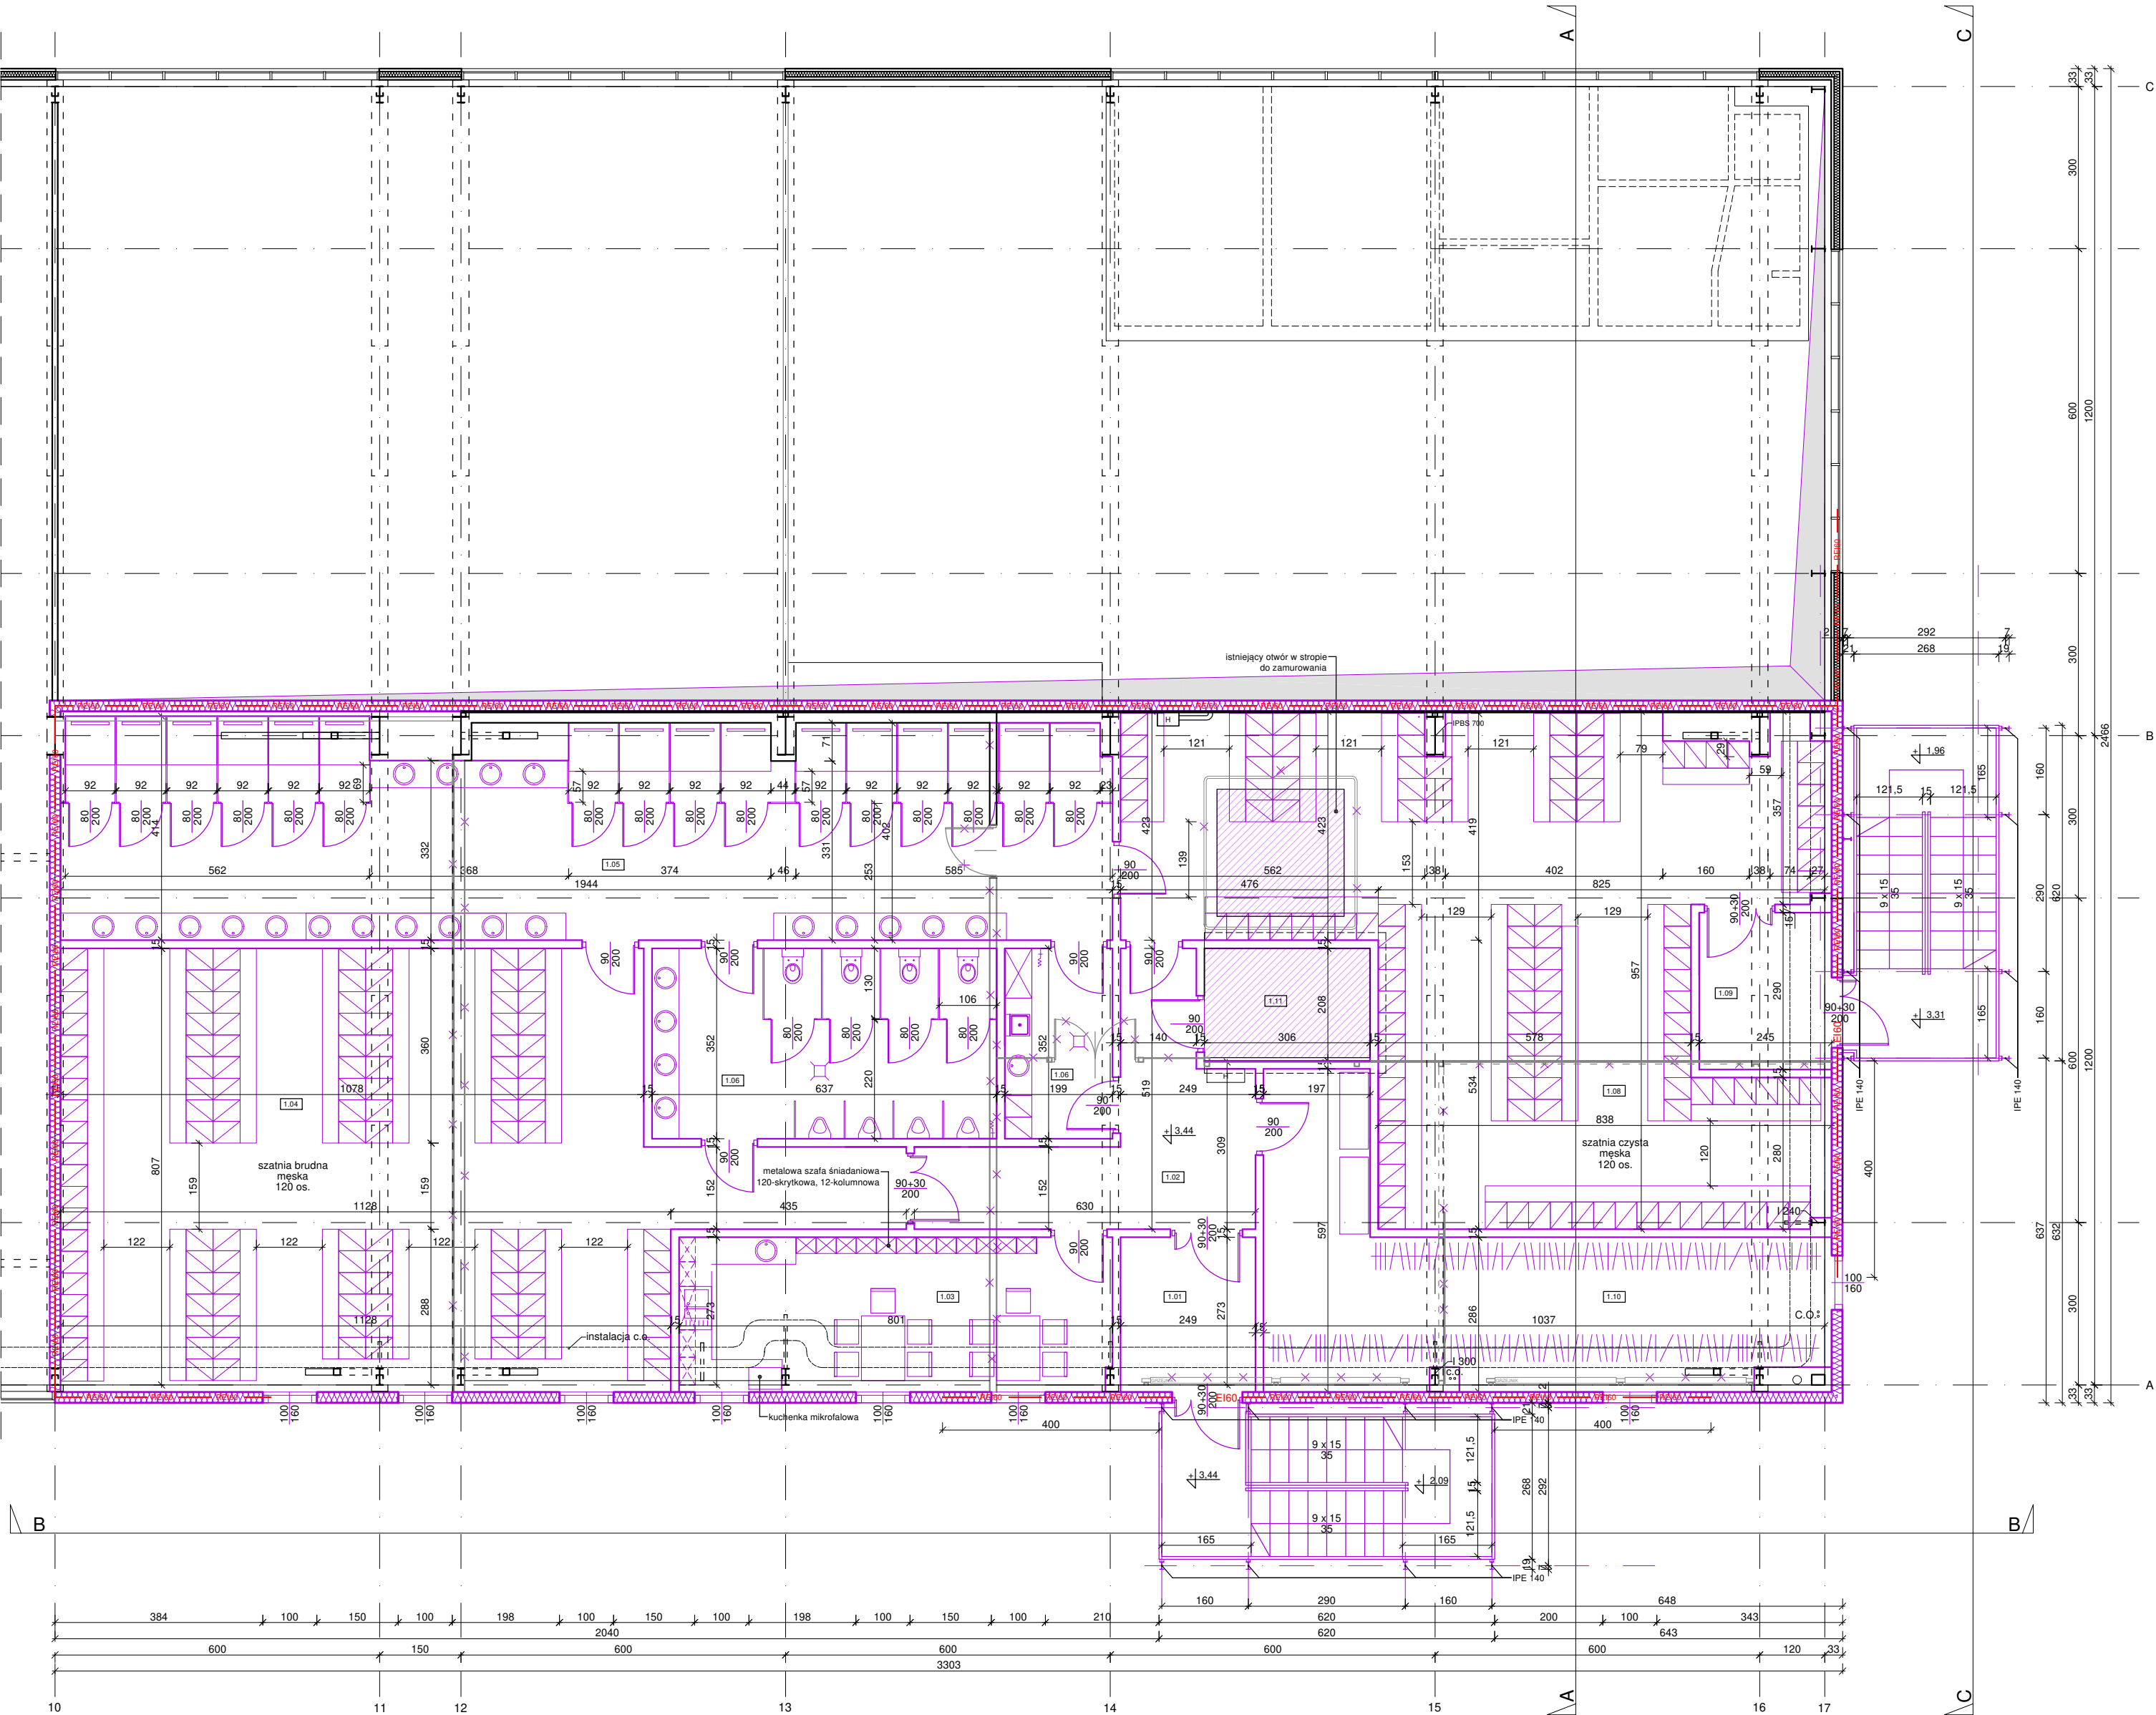

- Uwagi:
- Niniejsze rysunki nie stanowią dokumentacji warsztatowej.
 - Niniejszy rysunek należy rozpatrywać łącznie z pozostałą częścią dokumentacji oraz projektami branżowymi.

ABM ARCHITEKTURA NIERUCHOMOŚCI SP. Z O.O.
UL. CZARNIECKIEGO 22A | 44-100 GLIWICE
tel. 32 331 80 43
www.abm.gliwice.pl
facebook.com/abm.gliwice

Tytuł opracowania:

ZMIANA SPOSOBU UŻYTKOWANIA POMIESZCZEŃ MAGAZYNOWYCH KONDYGNACJI PIERWSZEJ W HALI STAŁOWEJ NA SZATNIE DLA OSIEMDZIESIECIU OSÓB WRAZ Z ŁAŹNIĄ I SANITARIATAMI

Adres obiektu:

ul. Obroki 140
40-833 Katowice

Zlecienniodawca:

MPGK KATOWICE
ul. Obroki 140
40-833 Katowice

Stadium: **KONCEPCJA** Faza: **PK**

Branża: **ARCHITEKTURA**

Rysunek: **RZUT PIĘTRA - WARIANT 2**

Nr tomu: **1.A** Skala: **1:100** Nr rysunku: **1.1**
Wersja: **W.1** Data: **02/2024** A-2.02

Wydanie rysunku z kolejnym numerem wersji powoduje unieważnienie wszystkich wcześniejszych rysunków

Imię i nazwisko: _____ Nr uprawnień: _____ Podpis: _____

Projektant: mgr inż. arch. **Bartosz Michalski** upr. bud. do proj. nr 33/SŁOKK/2011/II w spec. architektonicznej

Współpraca: mgr inż. arch. **Marta Szydłowska-Duda** ---

--- ---

--- ---

Sprawdzający: _____

Wszystkie teksty, rysunki, zdjęcia oraz wszystkie inne informacje opublikowane na niniejszych stronach podlegają prawom autorskim firmy. Wszelkie kopiowanie, dystrybucja, elektroniczne przetwarzanie oraz przesyłanie zawartości bez zezwolenia firmy jest zabronione.

