


ZESTAWIENIE POMIESZCZEŃ - PIĘTRO 3		
LP	NAZWA POMIESZCZENIA	POW. PODŁOGI [M2]
4.01	POKÓJ	20,4
4.02	POKÓJ	15,8
4.03	ŁAZIENKA	3,7
4.04	POKÓJ	19,3
4.05	POKÓJ	18,7
4.06	ŁAZIENKA	4,0
4.07	POKÓJ	19,8
4.08	ŁAZIENKA	3,4
4.09.1	POKÓJ	30,3
4.09.2	KUCHNIA	5,9
4.09.3	ŁAZIENKA	3,7
4.10.1	POKÓJ	34,9
4.10.2	KUCHNIA	6,1
4.10.3	ŁAZIENKA	3,2
4.11	POKÓJ	24,9
4.11.2	ŁAZIENKA	3,7
4.12	POM. BIUROWE	24,5
4.13	POM. BIUROWE	24,5
4.14	POM. BIUROWE	23,0
4.15	POMIESZCZENIE	4,9
4.16	POMIESZCZENIE	57,7
4.17	POMIESZCZENIE	17,1
4.18	ŁAZIENKA	8,6
4.19	POMIESZCZENIE	5,9
4.20	POMIESZCZENIE	10,4
4.21	POKÓJ	26,6
4.23	KORYTARZ	46,0
4.24	POKÓJ	13,4
4.25	POKÓJ	22,8
4.26	POKÓJ	13,7
4.27	KORYTARZ	14,9
4.28	WINDA	8,4
4.29	POMIESZCZENIE	16,2
4.30	KORYTARZ	54,4
4.31	POMIESZCZENIE	18,1
4.32	KL. SCH. 2	22,0
4.33	KL. SCH. 1	21,1
4.34	ŁAZIENKA	2,4
4.35	POMIESZCZENIE	11,4
4.36	ŁAZIENKA	8,1
4.37	ŁAZIENKA	5,3
4.38	KORYTARZ	42,6
4.39	POKÓJ	24,7
4.40	ŁAZIENKA	4,3
4.41	POKÓJ	13,9
4.42	POKÓJ	26,9
4.43	ŁAZIENKA	10,0

Suma ogólna: 47 821,7

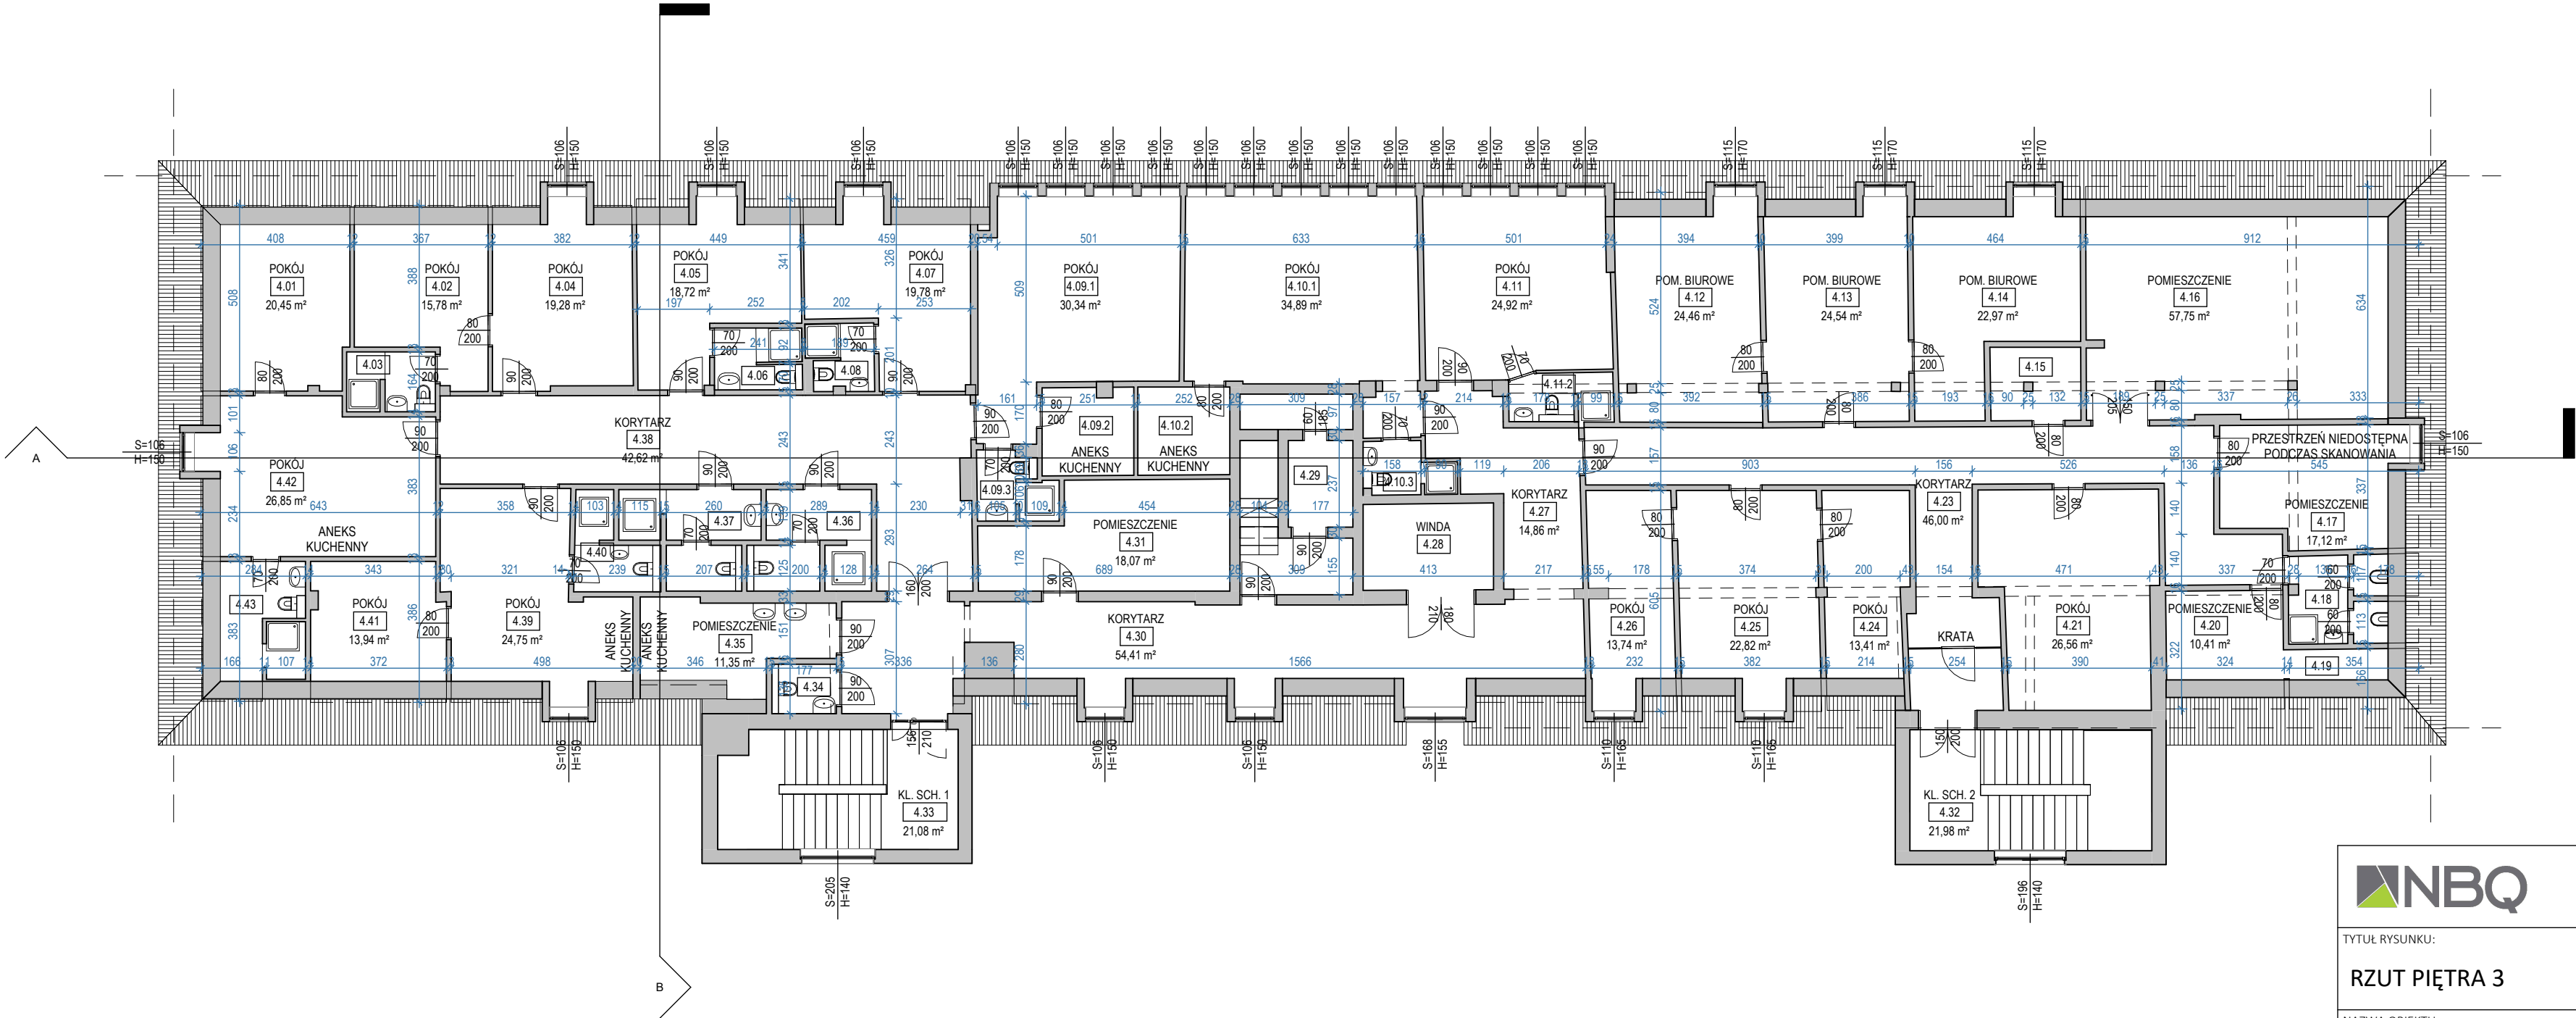

ul. T.A.Wendy 10
70-655 Szczecin
tel. 883 108 208

TYTUŁ RYSUNKU:

RZUT PIĘTRA 3

SKALA:

1 : 150

NAZWA OBIEKTU:

INWENTARYZACJA ORAZ OPINIA TECHNICZNA
STANU BUDYNKU HANDLOWO-USŁUGOWEGO

ADRES:

ul. Wojska Polskiego 1/19
71-600 Świnoujście

INWESTOR:

Gmina Miasto Świnoujście
ul. Wojska Polskiego 1/5

PROJEKTANT:

mgr inż. Tomasz Strzyżewski
nr upr. ZAP/0144/POOK/09

PODPIS:

OPRACOWAŁ:

mgr inż. arch. Ewa Przepiórska

PODPIS:

OPRACOWAŁ:

inż. Monika Mostrąg

PODPIS:

NR PROJEKTU:

033SU23

KOD RYS:

RZ_03

FAZA:

INW

REW./WER.:

R00

BRANŻA:

ARC

DATA:

04.23

NR RYS:

A05