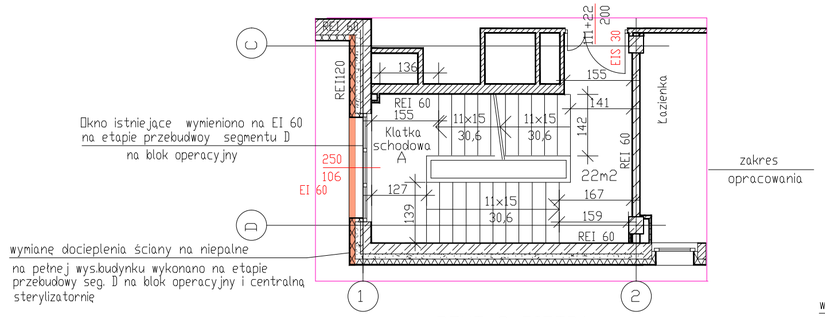

RZUT 2 PIĘTRA
STAN ISTNIEJĄCY I PROJEKTOWANY
SKALA 1:100

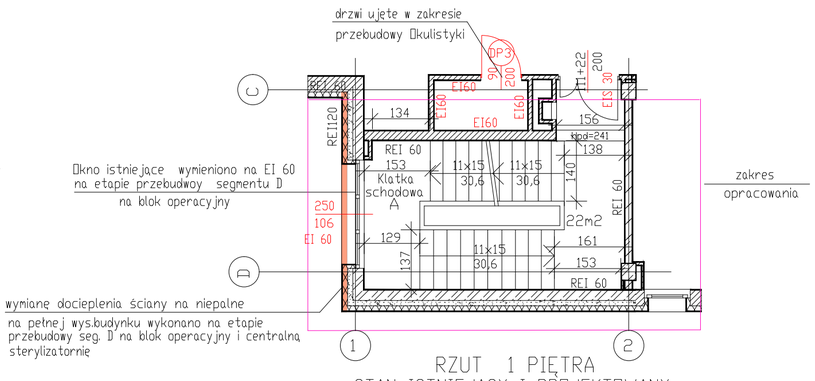

RZUT 1 PIĘTRA
STAN ISTNIEJĄCY I PROJEKTOWANY
SKALA 1:100

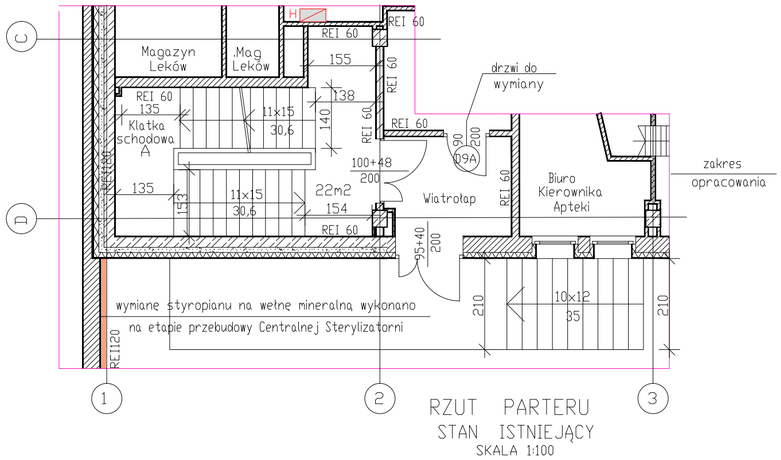

RZUT PARTERU
STAN ISTNIEJĄCY
SKALA 1:100

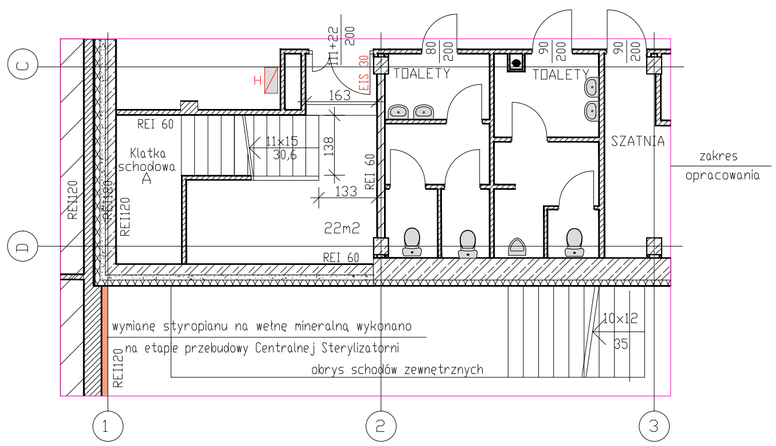

RZUT SUTERENY
STAN ISTNIEJĄCY I PROJEKTOWANY
SKALA 1:100

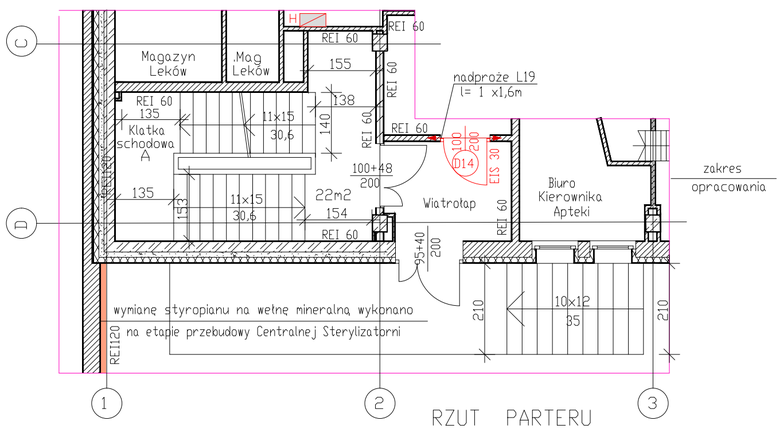

RZUT PARTERU
STAN PROJEKTOWANY
SKALA 1:100

UWAGA :

KLATKA SCHODOWA DO CELÓW EWAKUACYJNYCH Z POZIOMU +1

ZAKRES PRAC PROJEKTOWYCH BĘDZIE UJĘTY W PROJEKCIE I KOSZTACH REALIZACJI ODDZIAŁU NEUROLOGII Z PODODDZIAŁEM UDAROWYM - POZIOM +3

Uwaga: rysunek opracowany na podstawie zaakceptowanej przez Zamawiającego koncepcji ARCH_001_WERSJA 5B z dnia 12.07.2024r.

PGBM
Polska Grupa Budownictwa Medycznego Sp. z o.o.

Wykonawca:
Polska Grupa Budownictwa Medycznego Sp. z o.o.
ul. Ciesielska 18, 04-653 Warszawa
email : biuro@pgbm.pl www.pgbm.pl
NIP : 9512465712

Nazwa zamierzenia budolwnego:

Zadanie:
Część B: "ADAPTACJA CZĘŚCI BUDYNKU GŁÓWNEGO WSP SA W TARNOWSKICH GÓRACH NA POTRZEBY ODDZIAŁU OKULISTYCZNEGO ".

Tytuł projektu:
"PRZEBUDOWA CZĘŚCI BUDYNKU GŁÓWNEGO WSP SA W TARNOWSKICH GÓRACH NA POTRZEBY ODDZIAŁU OKULISTYCZNEGO WRAZ Z PRZEBUDOWĄ INSTALACJI WEWNĘTRZNYCH I BUDOWĄ INSTALACJI WENTYLACJI I KLIMATYZACJI I SYSTEMU SYGNALIZACJI POŻARU".

Nazwa i adres obiektu:
SEGMENT A - CZĘŚĆ PIĘTRA +1 W OSIACH 1-10a/10b - A -D
BUDYNKU GŁÓWNEGO WIELOSPECJALISTYCZNEGO SZPITAL POWIATOWEGO S.A.
ul. Pyskowicka 47-51, 42-612 Tarnowskie Góry

Nazwa i adres inwestora:
Powiat Tarnogórski ul.Karłuszowiec 542 - 600 Tarnowskie Góry

	imię i nazwisko projektanta:	nr uprawnień:	podpis:
Projektant :	mgr inż.arch. Joanna Wiśniewska	33/LOOKK/2017	
Sprawdzający:	imię i nazwisko sprawdzającego: mgr inż.arch. Krzysztof Kalert	2/Sz/98	

Stadium/rodzaj projektu: **PT - PROJEKT TECHNICZNY** — Tom: TOM B1

Branża: **ARCHITEKTURA** — Data opracowania : 29.08.2024 r. — Skala: 1:100

Tytuł rysunku:
RZUT KLATKI SCHODOWEJ A - SEGMENT A
- SUTERYNA, PARTER , 1 PIĘTRO, 2 PIĘTRO - STAN ISTIEJĄCY i PROJEKTOWANY

Nr rysunku: ARCH_PT_013

Rysunek nie może być zmieniany, kopiowany, wypożyczany stronom trzecim bez wcześniejszej pisemnej zgody projektanta