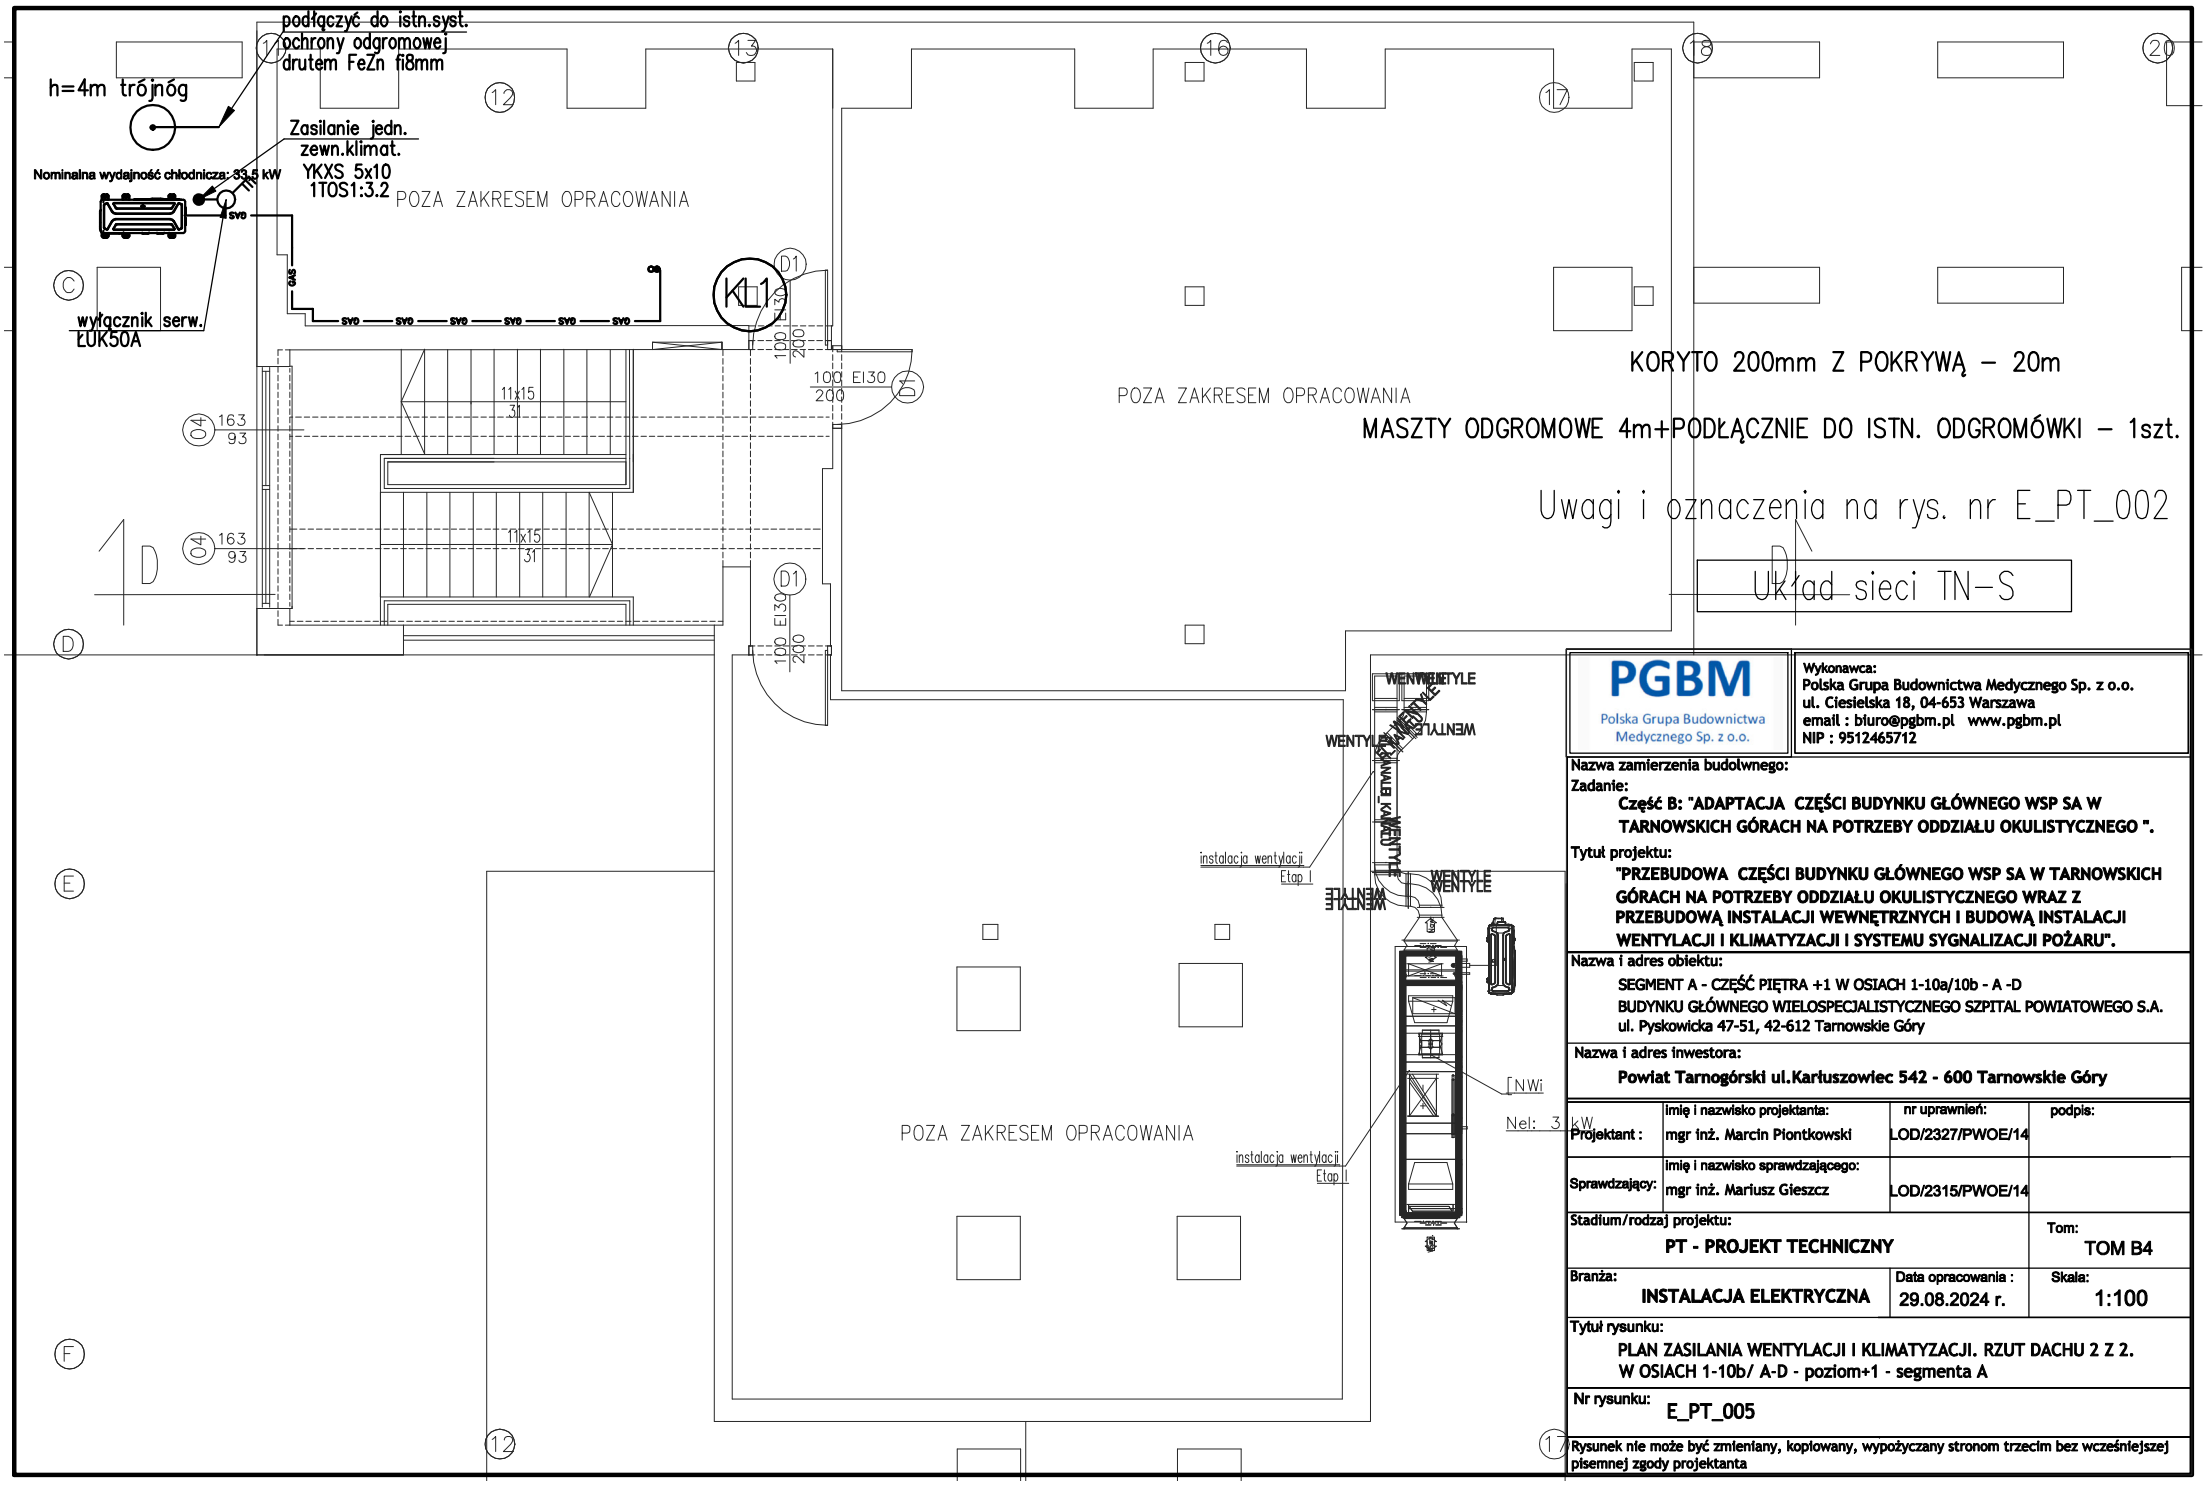

PGBM Polska Grupa Budownictwa Medycznego Sp. z o.o.	**Wykonawca:** Polska Grupa Budownictwa Medycznego Sp. z o.o. ul. Ciesielska 18, 04-653 Warszawa email : biuro@pgbm.pl www.pgbm.pl NIP : 9512465712
Nazwa zamierzenia budolwnego:	
Zadanie: Część B: "ADAPTACJA CZĘŚCI BUDYNKU GŁÓWNEGO WSP SA W TARNOWSKICH GÓRACH NA POTRZEBY ODDZIAŁU OKULISTYCZNEGO ".	
Tytuł projektu: "PRZEBUDOWA CZĘŚCI BUDYNKU GŁÓWNEGO WSP SA W TARNOWSKICH GÓRACH NA POTRZEBY ODDZIAŁU OKULISTYCZNEGO WRAZ Z PRZEBUDOWĄ INSTALACJI WEWNĘTRZNYCH I BUDOWĄ INSTALACJI WENTYLACJI I KLIMATYZACJI I SYSTEMU SYGNALIZACJI POŻARU".	
Nazwa i adres obiektu: SEGMENT A - CZĘŚĆ PIĘTRA +1 W OSIACH 1-10a/10b - A -D BUDYNKU GŁÓWNEGO WIELOSPECJALISTYCZNEGO SZPITAL POWIATOWEGO S.A. ul. Pyskowicka 47-51, 42-612 Tarnowskie Góry	
Nazwa i adres inwestora: Powiat Tarnogórski ul.Karłuszowiec 542 - 600 Tarnowskie Góry	

	imię i nazwisko projektanta:	nr uprawnień:	podpis:
Projektant :	mgr inż. Marcin Piontkowski	LOD/2327/PWOE/14	
Sprawdzający:	imię i nazwisko sprawdzającego: mgr inż. Mariusz Gieszcz	LOD/2315/PWOE/14	

Stadium/rodzaj projektu: PT - PROJEKT TECHNICZNY		**Tom:** TOM B4
Branża: INSTALACJA ELEKTRYCZNA	**Data opracowania :** 29.08.2024 r.	**Skala:** 1:100

Tytuł rysunku: PLAN ZASILANIA WENTYLACJI I KLIMATYZACJI. RZUT DACHU 2 Z 2. W OSIACH 1-10b/ A-D - poziom+1 - segmenta A

Nr rysunku: E_PT_005

Rysunek nie może być zmieniany, kopiowany, wypożyczany stronom trzecim bez wcześniejszej pisemnej zgody projektanta