

Łączy arkusz nr 2

MAPA DO CELÓW PROJEKTOWYCH ARKUSZ 1

Nazwa miejscowości: Darłowo Nazwa i identyfikator gminy: Darłowo 321301_1 Nazwa i identyfikator obrębu: 5 Działka nr: 412, 420, 421, 32, 122, 117, 118, 315, 316, 318, 319, 473, 474, 310, 311, 312, 313, 154, 153, 132, 130, 131, 138, 140, 144		Imię i nazwisko lub nazwa podmiotu wykonującego prace geodezyjne Usługi Geodezyjno Kartograficzne GeoNet Arkadiusz Rüdski ul. Bema 7, 76-150 Darłowo NIP: 6691697808 tel. 602782942	
SKALA: 1:500 Układ współrzędnych: 2000 Poziom odniesienia wysokości: PL-EVRF2007-NH		DANE IDENTYFIKUJĄCE ZGŁOSZENIE PRAC 6640.1624.2024	
Kierownik roboty: Geodeta uprawniony Kamil Brzeski numer i zakres upr. zam.: nr świadectwa 20566		W zakresie opracowania znajdują się punkty osnowy geodezyjnej nr: BRAK	
Mapa do celów projektowych sporządzona przy wykorzystaniu: 1) zbiorów danych PZGK, o których mowa w art. 4 ust. 1a pkt 1, 2, 3, 8, 10 i 11 oraz ust. 1b ustawy prawo geodezyjne i kartograficzne; 2) wyników pomiarów obiektów nieobjętych bazami danych, o których mowa w pkt 1, wskazanych przez projektanta lub inwestora;		Analiza granic: Granice działki, której dotyczy opracowana mapa spełniają założenia dokładnościowe opisane w par. 18 punkt 1 ustępow 1 rozporządzenia Ministra Rozwoju z dnia 18.08.2020 r. i pozwala na wykorzystanie do celów zamierzenia budowlanego dla budynków w odległości 4 m lub mniejszej od innych obiektów budowlanych w odległości równej 3m lub mniejszej zgodnie z par. 31 punkt 1 ust 1 i 2.	

Informacje dotyczące typu nośnika oraz zawartości nośnika z danymi cyfrowymi:

1. Forma mapy do celów projektowych: cyfrowa/ratowana

Nazwa pliku	Wielkość	Data utworzenia
MDCP640.1624.2024.dxf	1 MB	08.10.2024



Informacje dodatkowe:

- Granica obszaru aktualizacji;
 - Redakcja znaków zgodna z Rozporządzeniem w sprawie bazy GCSUT (Dz.U. z 2015 poz. 1938)
 - Rozporządzeniem w sprawie Bazy Danych obiektów topograficznych oraz mapy zasadniczej (Dz.U. z 2015 poz. 2028)
 - Wszystkie trwałe obiekty budowlane podlegają wyliczeniu przez jednostkę wykonawstwa geodezyjnego
 - Nie wyklucza się istnienia w terenie również uzbrojenia, o którym brak było informacji branżowych i nie zostało odnotowane w czasie inwentaryzacji geodezyjnej
 - Mapa została wykonana bez ustalenia słuszności gruntowych ujawnionych w Księgach Wieczystych
- Uzbrojenie opracowano na podstawie:
 1. Danych branżowych – z literą B
 2. Pośredniego uśrednienia przebiegu sparatury elektromagnetycznej – z literą A
 3. Bezpośrednich pomiarów powykonawczych – bez litery
- W związku z tym w częściach 1 i 2 nie gwarantuję się kompletności, a dokładność położenia uzbrojenia na mapie może być niższa od dokładności kartometrycznej mapy.

Rejestracja:

Oświadczam, że praca geodezyjna uzyskała pozytywny wynik weryfikacji	
Organ prowadzący:	STAROSTA ŚLAWIEŃSKI
Wydział Geodezji, Kartografii i Katastru	
Wykonawca prac:	Kierownik prac oraz nr upr. Kamil Brzeski
Usługi Geodezyjno Kartograficzne GeoNet Arkadiusz Rüdski ul. Bema 7 76-150 Darłowo	
Data weryfikacji:	nr protokołu weryfikacji
08.10.2024	6640.1624.2024_33513
Jestem świadomy odpowiedzialności karnej za złożenie fałszywego oświadczenia.	
DANE IDENTYFIKUJĄCE ZGŁOSZENIE PRAC 6640.1624.2024	

stan aktualizacji mapy: 03.09.2024 r.

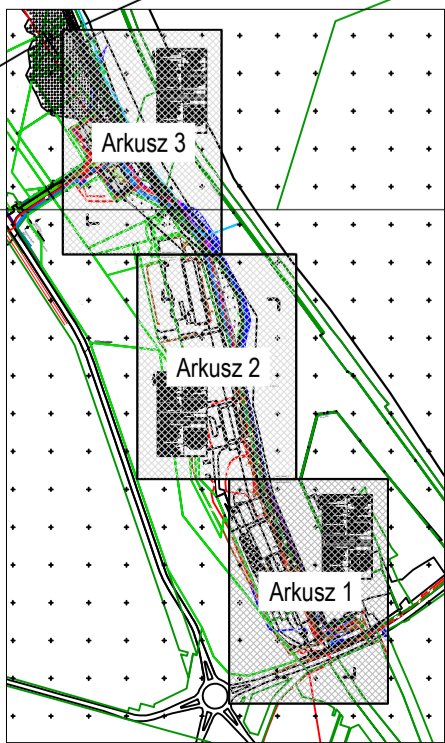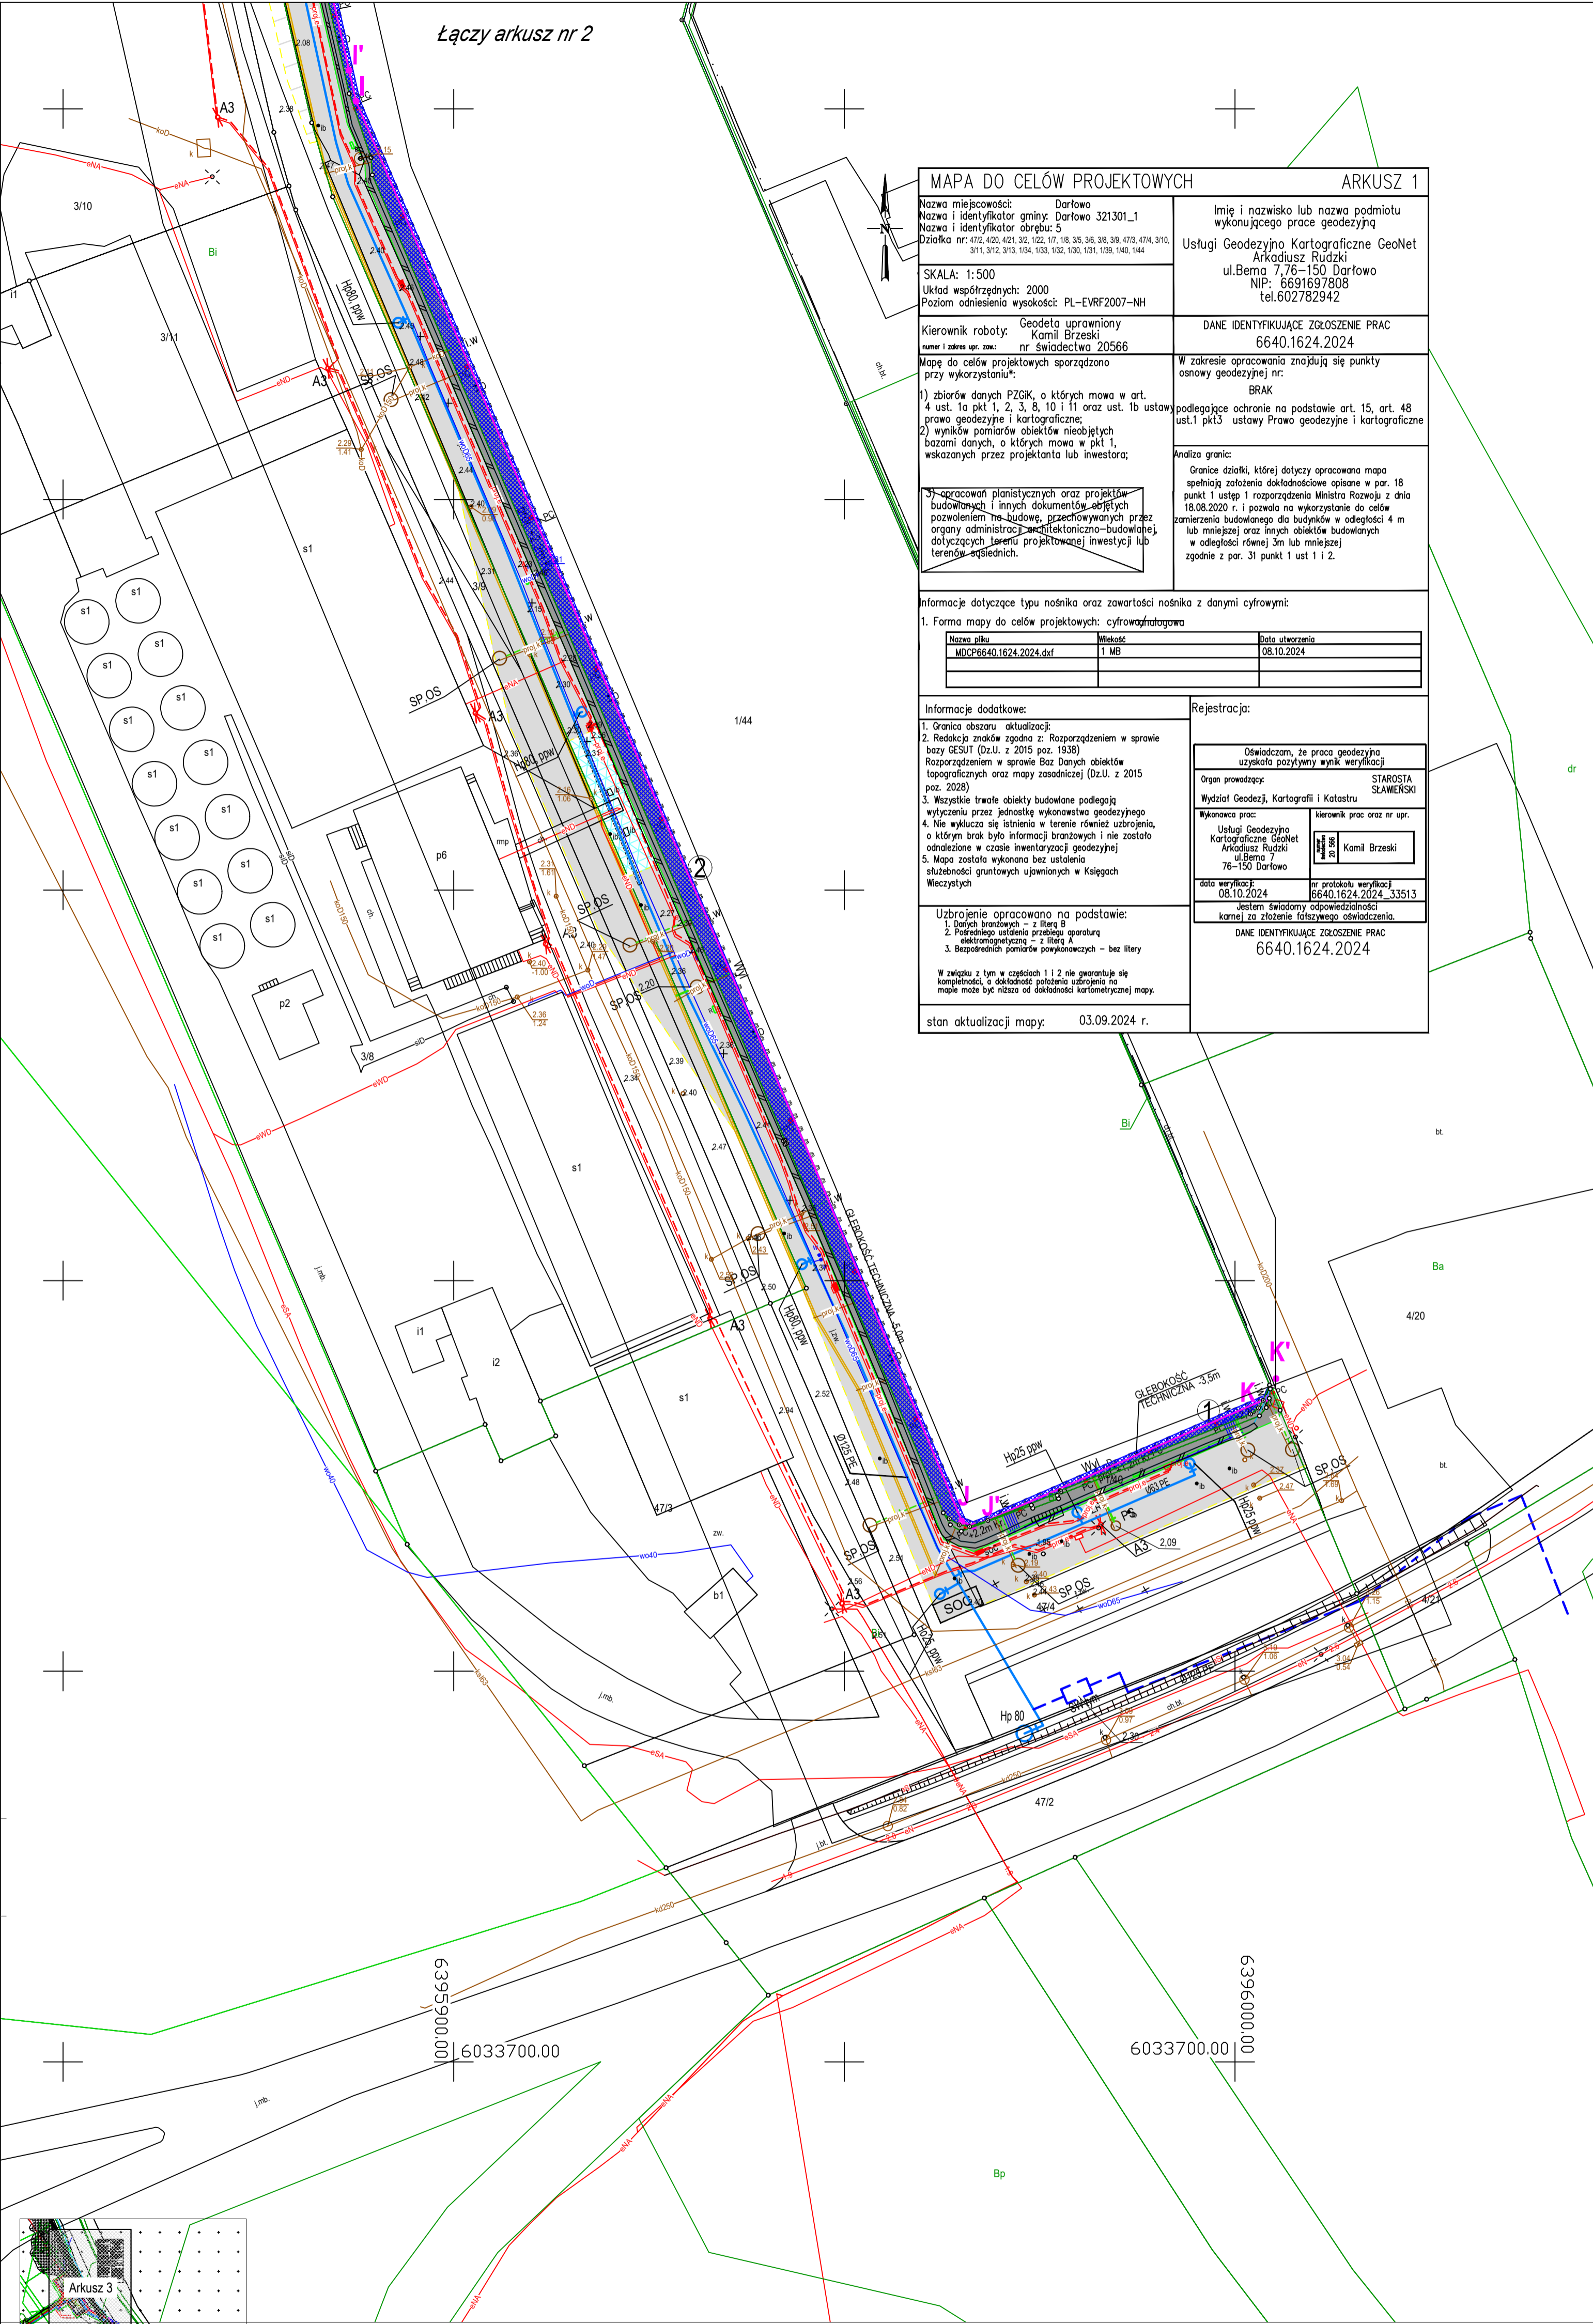

LEGENDA:

- wnioskowany zakres zajęcia wód morskich
- krawędź odводna nabrzeży wraz z ich punktami charakterystycznymi

Załącznik graniczny nr. 2.1

Inwestor: Miasto Darłowo, Pl. Tadeusza Kościuszki 9 76-150 Darłowo	Nazwa projektu: PROJMORS Biuro Projektów Budownictwa Morskiego Sp. z o.o. ul. Narutowa 23 80-557 Gdańsk tel. +48 58 520 33 03 fax. +48 58 520 33 04
Nazwa inwestycji: Remont i przebudowa istniejących nabrzeży oraz budowa nowych nabrzeży w porcie Darłowo wraz z niezbędną infrastrukturą, robotami podczyśczeniowymi i pogłębiarskimi na skwerze rzeki Więprzy	Nazwa rysunku: Plan sytuacyjny - Arkusz 1