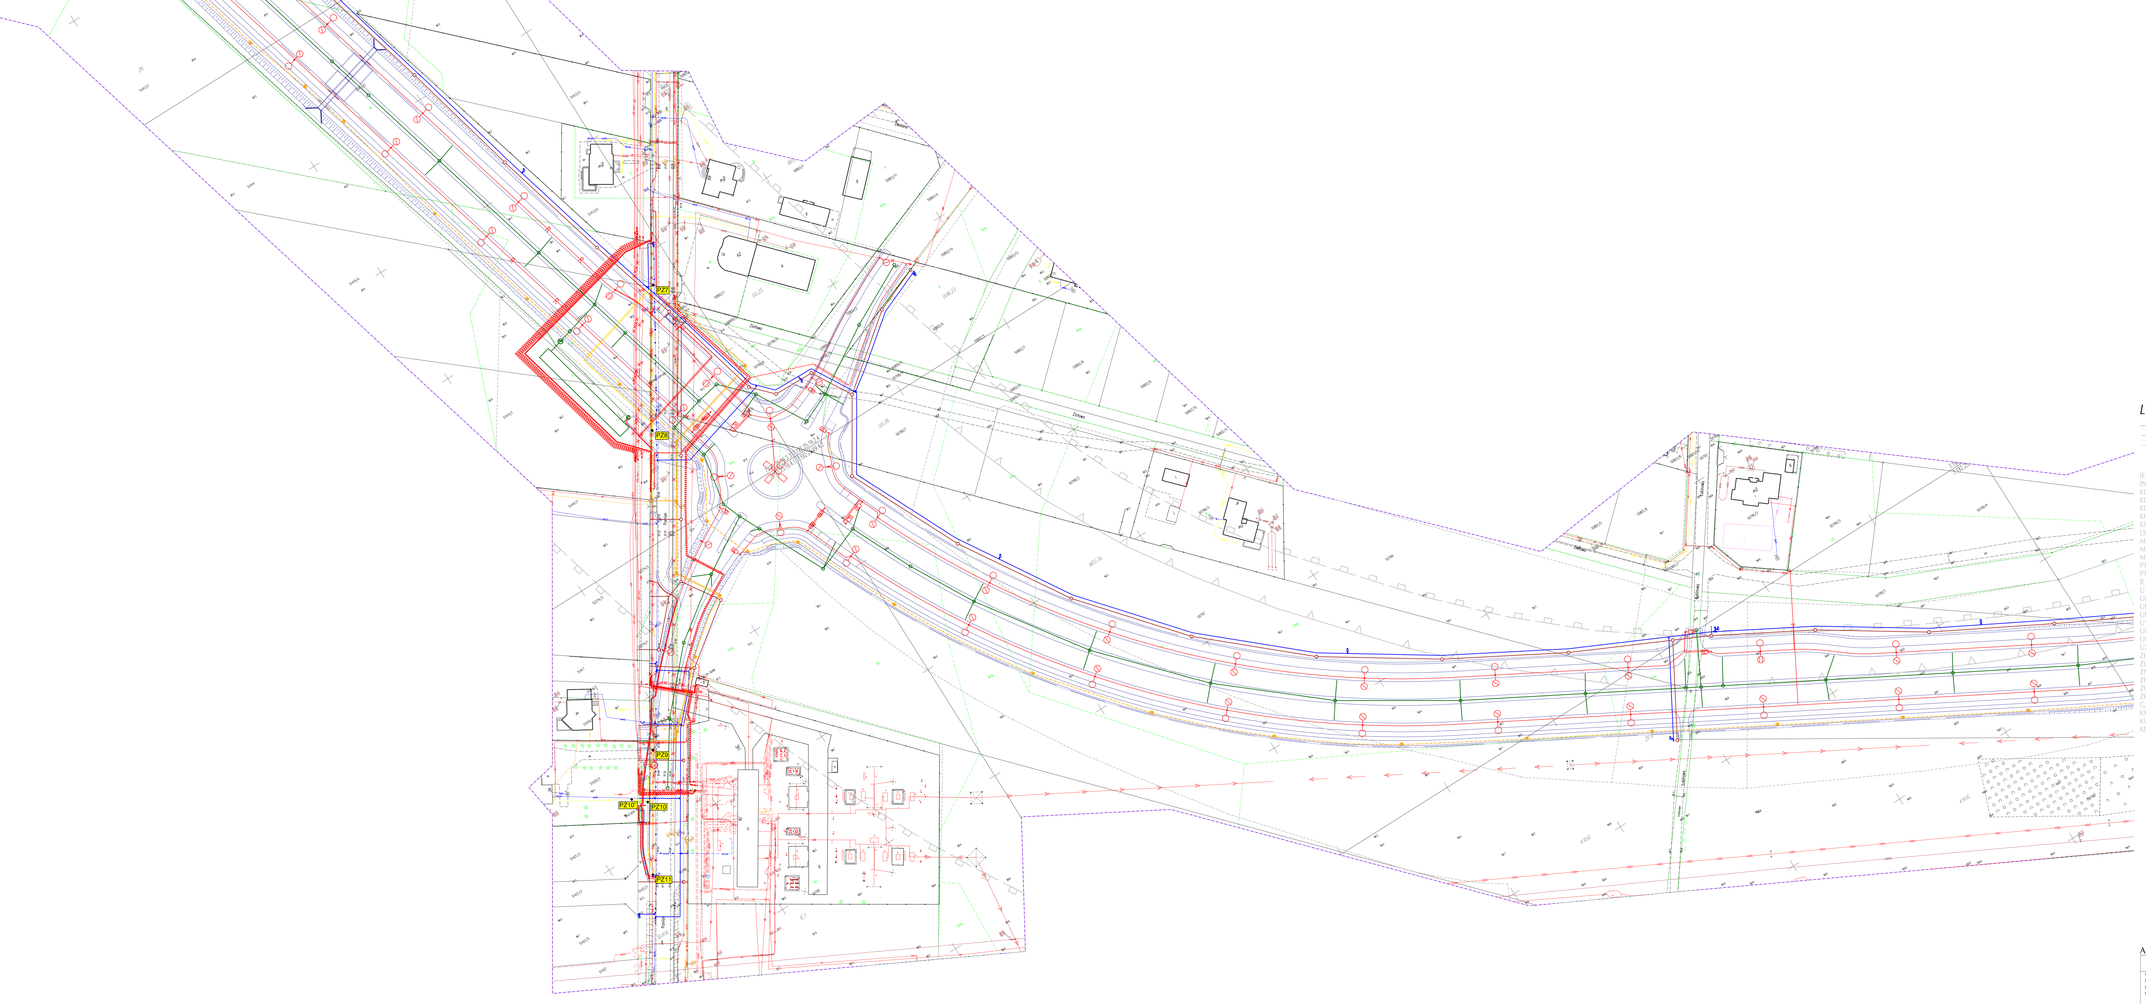

LEGENDA:

- zasięg odbić akustycznego szlaków komunik.
- nieprzekraczalna linia zabudowy
- granica terenu o różnym przeznaczeniu
- znaki drogowe
146+300 - opis kilometrażu

IE - tereny stacji elektroenergetycznej
INO - tereny oczyszczalni i przepompowni ścieków
KD - teren stanowiący fragment drogi publicznej
KDD - teren drogi publicznej klasy dojazdowej
KDL - teren drogi publicznych klasy lokalnej
KH - teren stacji paliw
KS - tereny zespołów garaży i parkingów
L - tereny lasów
MEU - tereny zabudowy mieszkaniowej jednorodzinnej ekstensywnej
MNU - tereny zabudowy mieszkaniowej jednorodzinnej z dopuszczeniem usług
MWU - tereny zabudowy mieszkaniowej wielorodzinnej
PTB - tereny rzemiosła i usług produkcyjno-technicznych (małe biznes)
PTR - tereny obiektów służących działalności gospodarczej
R - tereny łąk i pastwisk
U - teren zabudowy usługowej
UH - teren usług i handlu z dopuszczeniem funkcji mieszkalnej
UHC - tereny centrów handlowo-usługowych
UI - tereny usług innych
UT - tereny usług turystycznych
UU - tereny zabudowy usługowej
ULM - teren zabudowy usługowej z towarzyszącą funkcją mieszkaniową
UZ - tereny usług zdrowia i opieki społecznej
ZD - teren ogrodków działkowych
ZL - tereny leśne
ZN - tereny zieleni naturalnej nieurządzonej
ZP - teren zieleni urządzonej (tereny zieleni publicznej)
ZPA - tereny parku archeologicznego
ZPST - tereny parku rekreacyjno-sportowego "Starorzecze"
G, Z, D - ulice główne (G), zbiorcze (Z), dojazdowe (D)
KX - ciąg pieszo-rowerowy
KU(DG, L, Z) - ulice dojazdowe (D), główne (G), lokalne (L), zbiorcze (Z)
KP), KP - ciągi piesze-jezdne i dojazdy (KP)), ciągi piesze (KP)

ARK 4/5

MAPA DO CELÓW PROJEKTOWYCH

skala 1:500

Województwo: mazowieckie
Powiat: M.Ostrołęka
Jednostka ewidencyjna: 146101_1_M.Ostrołęka
Obręb: 0005

Nr ogl.: WOL6640.2.112.2024

Arkusz:
7.192.25.19.2.1, 7.192.25.19.2.2, 7.192.25.19.2.4, 7.192.25.19.4.1, 7.192.25.19.4.2, 7.192.25.19.4.4, 7.192.25.20.1-3

Uzbrojenie terenu podziemne i naziemne zostało zinwentaryzowane w terenie przez uprawnionego geodetę. Wszystkie sieci uzbrojenia terenu podziemnego i naziemnego zostały naniesione na podkład mapy zasadniczej na podstawie dokumentacji geodezyjnej.

Wszystkie sprzeczności należy zgłaszać projektantowi na bieżąco.

Układ odniesienia wysokości: EVRF 2007
Układ współrzędnych: PL-2000
Zdjęcia lotnicze z terminu lotu mapy: kwiecień 2024

Sporządził:
CEZARY LIPKIEWICZ
inż. budownictwa lądowego
Wykonał:
mgr inż. Marek Zawła

MPBE Sp. z o. o.
ul. Żyrardowska 1J
05-825 Grodzisk Maz.
NIP 679 23 60 456
REGON 122121192
tel. 22 212 19 19

Data opracowania mapy: ...2024.09.18...

Wykazano na niniejszej mapie granice nieruchomości nie zostały wyznaczone w terenie a ewentualne sąsiednie nieobjęte mapą do celów projektowych.

Na niniejszej mapie projektowej nie sporządzono obrębów dla potrzeb podziału nieruchomości gruntowych.

Nie wolno się wrzynać w teren nad, ani wykopywać w nim mniejszy zapas urządzeń podziemnych, który nie był ujęty w projekcie. W takich przypadkach należy zawiadomić projektanta, aby mógł on ustalić nowe warunki.

Mapa w wersji tekst czarno-zmyślonym jest załączona tylko ogólnie w .PDF w ustawie 8 kolorów.

Artur.Trzcinski Elektronicznie podpisany przez Artur.Trzcinski
Data: 2024.07.17 14:06:22 +02'00'

LEGENDA:

- Projektowany słup nN
- Projektowany kabel nN
- Projektowana rura ochronna
- Projektowany kabel SN 15kV
- Projektowana stacja słupowa
- Projektowane złącze kablowe
- Projektowana szafa niskiego napięcia
- Projektowany kanał technologiczny
- Projektowana studnia telekomunikacyjna
- Projektowana linia kablowa telekomunikacyjna
- Projektowana rura ochronna
- Projektowana sieć wodociągowa
- Projektowana rura ochronna
- Projektowany hydrant
- Projektowany gazociąg
- Projektowana rura ochronna
- Projektowana kanalizacja sanitarna tłoczna
- Projektowana rura ochronna
- Projektowana studnia kanalizacji sanitarnej
- Projektowana kanalizacja deszczowa
- Projektowana kanalizacja deszczowa tłoczna
- Projektowana studnia kanalizacji deszczowej
- Projektowana przelotowa kanalizacja TBR
- Projektowany
- Demontaż słup
- Projektowana sygnalizacja drogowa

INWESTOR/ZAMAWIAJĄCY:
Prezydent Miasta Ostrołęki
plac gen. J. Bema 1, 07-410 Ostrołęka

JEDNOSTKA PROJEKTUJĄCA:
MPBE Sp. z o.o.
Wody Kraków SA
ul. Żyrardowska 1J
05-825 Grodzisk Maz.
tel. 22 212 19 19

JEDNOSTKA PROJEKTUJĄCA:
MPBE Sp. z o.o.
ul. Żyrardowska 1J
05-825 Grodzisk Maz.
tel. 22 212 19 19

ZAKRES/NR BUDOWLANE:
BUDOWA POŁĄCZENIOWEJ OBWODNICY MIASTA OSTROŁĘKI WRAZ Z BUDOWĄ OBIEKTU MOSTOWEGO PRZEZ RZEKĘ NAREW

STADIUM PROJEKTU: PROJEKT BUDOWLANY

TYTUŁ RYSUNKU: PLANSZA ZBIORCZA UZBROJENIA TERENU

SKALA: 1:500

ZESPÓŁ PROJEKTOWY:

funkcja	imię i nazwisko	specjalność i nr uprawnień	podpis
projektant	mgr inż. Damian Tomków	drogowa bez ograniczeń	
projektant	mgr inż. Mariusz Kosiński	instalacyjna bez ograniczeń	
sprawdzający	mgr inż. Krzysztof Słoma	drogowa bez ograniczeń	

UZBROJENIE TERENU

Data: 09.2024
Format: A1
Skala: 1:500
Nr rys.: 4

KPZ.272.6.2022