
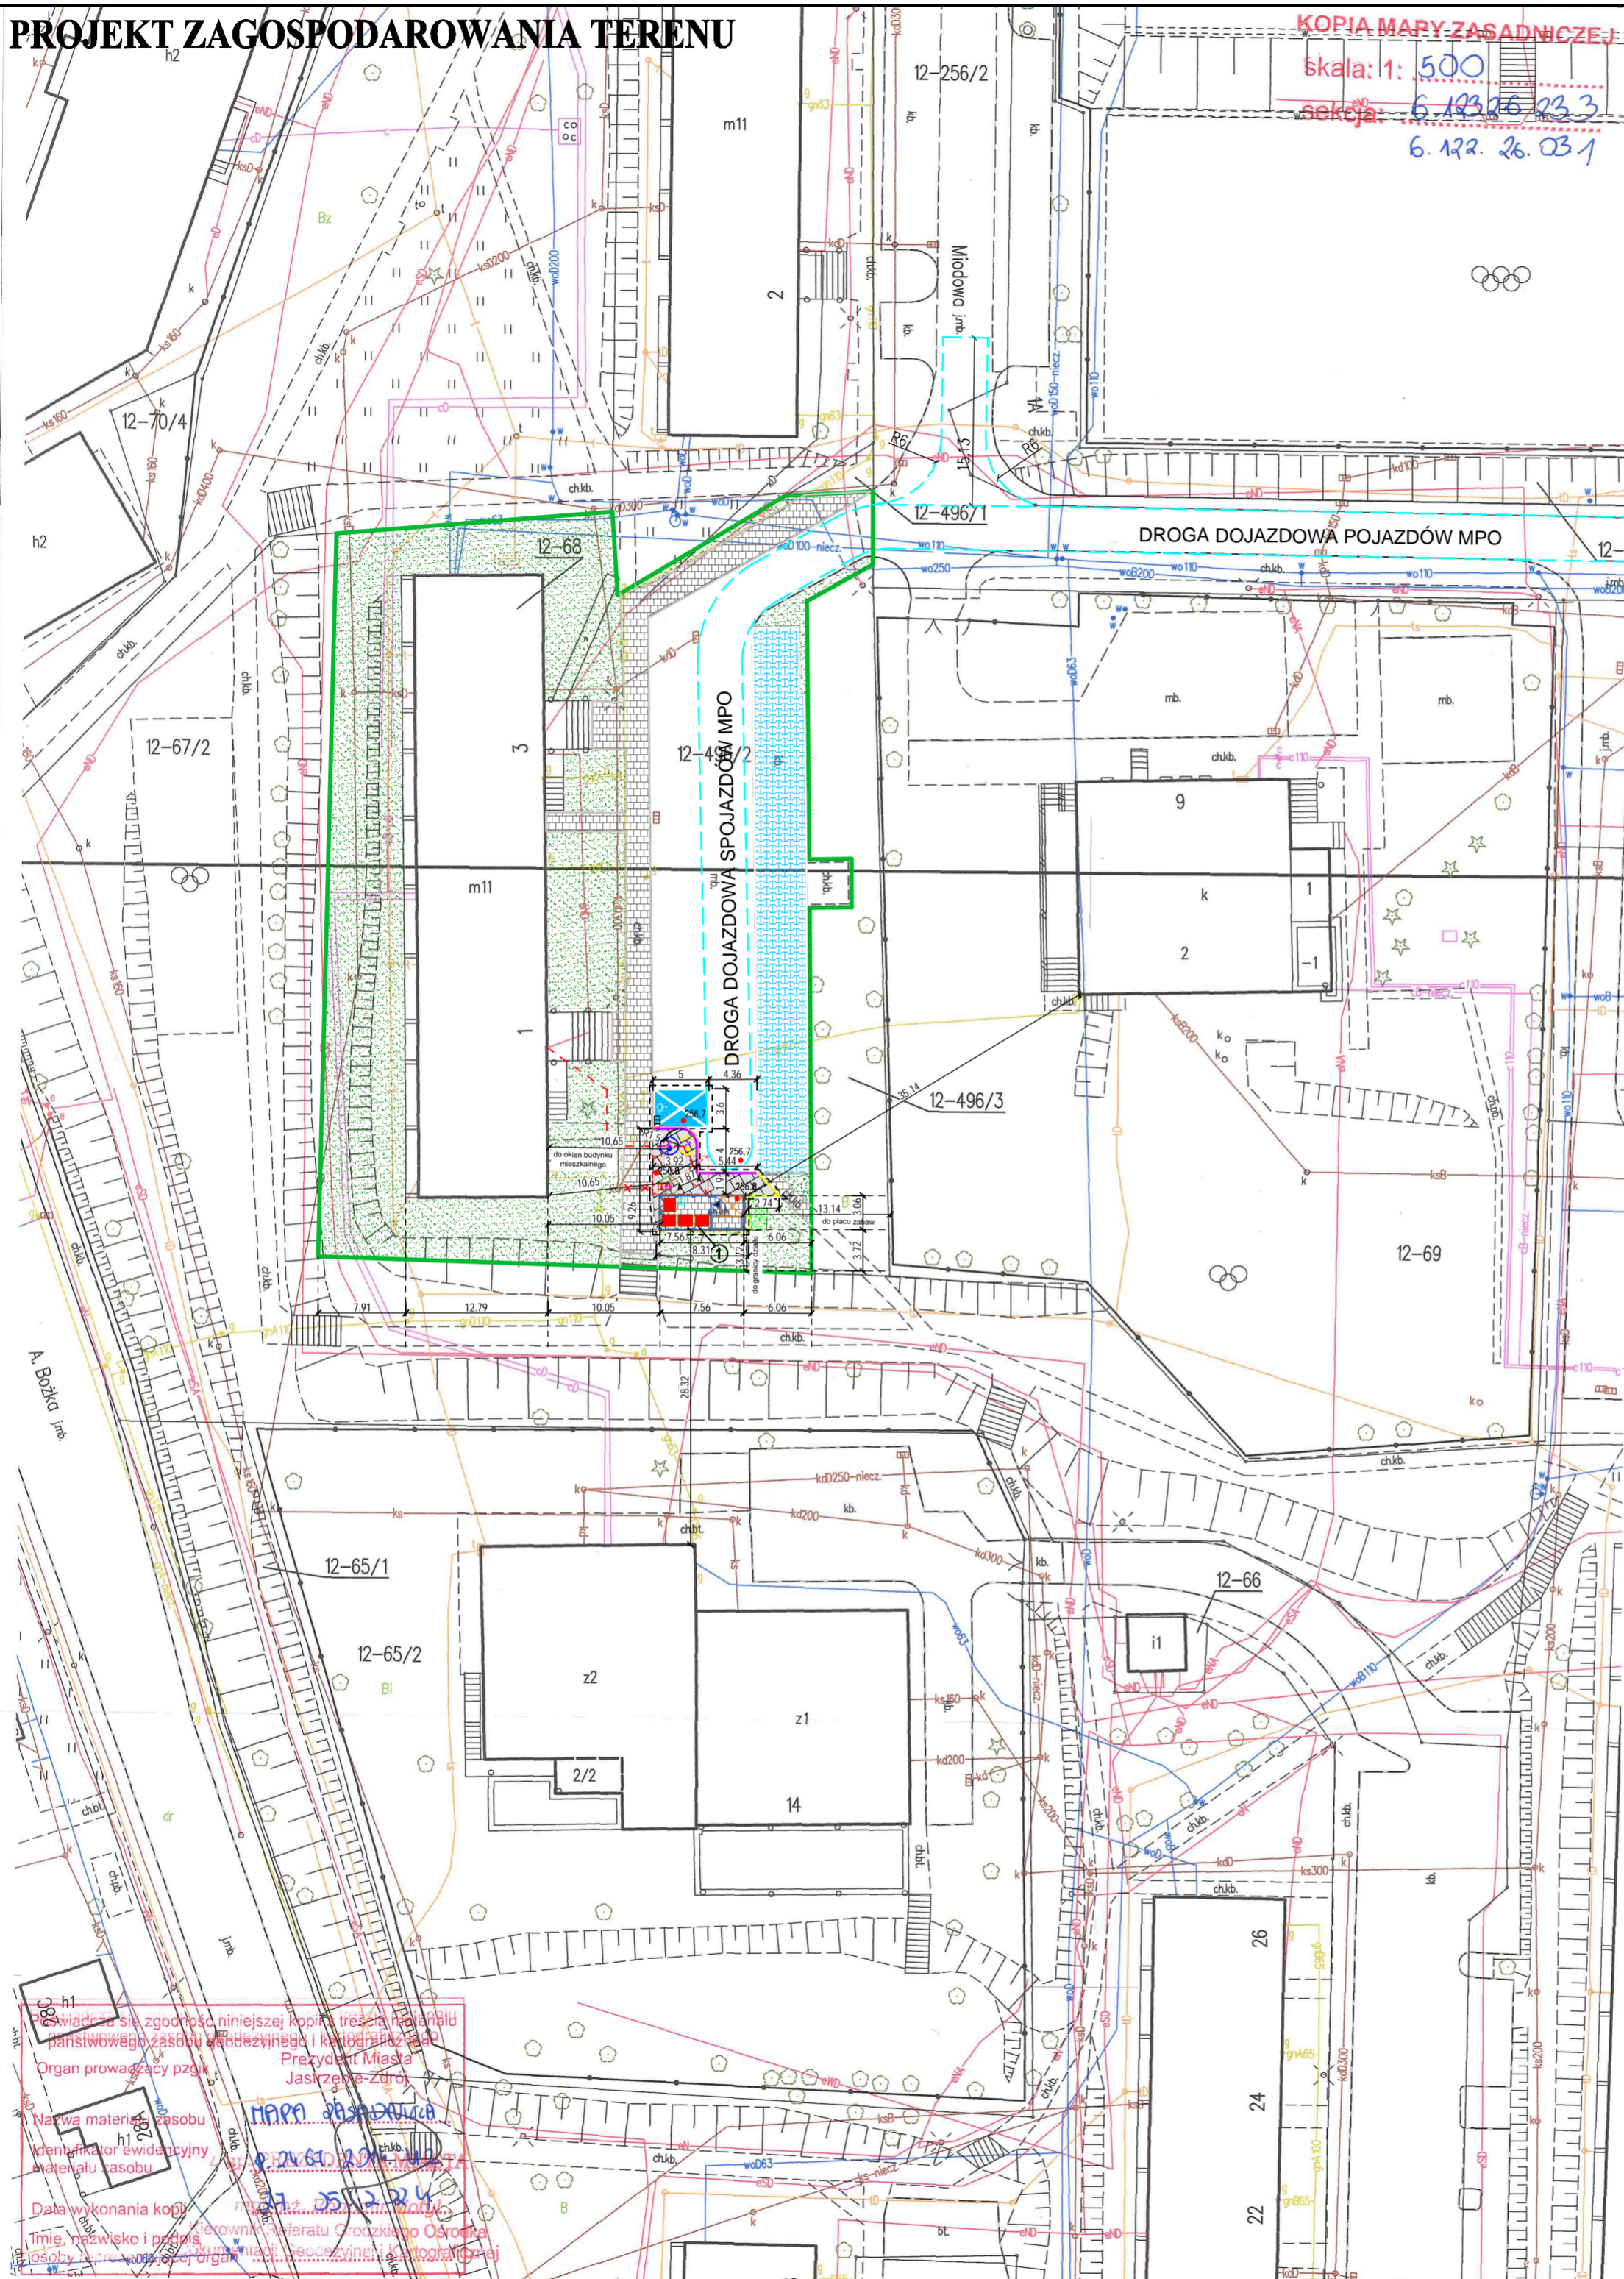


# PROJEKT ZAGOSPODAROWANIA TERENU

KOPIA MAPY ZASADNICZEJ  
skala: 1: 500  
sekcja: 6.122.26.033  
6.122.26.031

SKALA 1:500

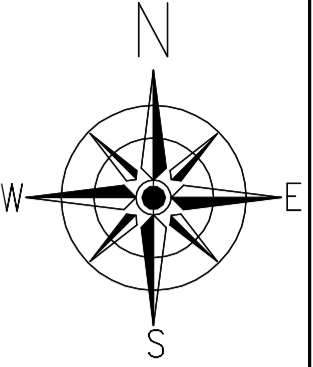

## LEGENDA

- Granica opracowania, obejmująca działki numer : 496/2, 68
- Obszar projektowany
- Zabudowa istniejąca
- Miejsce do wymijania się osób ze szczególnymi potrzebami 2x1.8m
- Projektowane obrzeże betonowe w kolorze szarym 8x30cm
- Projektowany krawężnik betonowy wystający 15x30cm w kolorze szarym
- Istniejący parking
- Istniejąca powierzchnia z kostki brukowej
- Projektowany chodnik / plac gospodarczy z kostki betonowej prostokątnej gr. 6cm w kolorze szarym z oddzieleniami w kolorze grafitowym
- Istniejące drzewo liściaste/lglaste
- Projektowana wiatła śmietnikowa 7,56 x 3,06m
- Pojemnik do selektywnej zbiórki odpadów typu dzwon V=1500L
- Pojemnik na odpady BIO, V=240L
- Pojemnik na odpady zmieszane, V=1100L
- Miejsce gromadzenia odpadów gabarytowych
- Istniejąca zieleń niska
- Projektowana zieleń niska
- Istniejące miejsce parkingowe dla osób z niepełnosprawnościami do przeniesienia
- Projektowane miejsce dla osób z niepełnosprawnością
- Istniejąca kratka deszczowa drogowa do likwidacji
- Projektowana kratka deszczowa drogowa do przeniesienia
- Przewód elektryczny zasilający wiatła śmietnikową - przewód YKY 3x6mmkw. prowadzony w rurze ochronnej, długość 25mb, zasilane z istniejącej rozdzielni elektrycznej w budynku mieszkalnym wielorodzinnym
- Projektowane korytko umożliwiające spływ wód opadowych do kratki deszczowej
- Projektowany przykanalik do sieci kanalizacji deszczowej
- Istniejące przyłącze do sieci kanalizacji deszczowej przewidziane do likwidacji

UWAGI:  
- wody opadowe z powierzchni dachu projektowanej wiatły śmietnikowej i projektowanych terenów utwardzonych nale i odprowadzi do sieci kanalizacji deszczowej, poprzez zastosowanie minimalnych spadów i odpowiedniego wyprofilowania terenu oraz poprzez korytko wzdłuż kraw nika - przy rozbiórce istniejącego placu gospodarczego nale i pami ta o zachowaniu istniejącej ceji zieleni ozdobnej oraz stref wej ciowych do istniejącego budynku mieszkalnego wielorodzinnego oznaczonego symbolem m11.

				PRACOWNIA PROJEKTOWA KREON www.biuo-kreon.pl 43-410 Zebrzydowice, ul. Kochanowskiego 7 tel. 733 733 366, 721 425 861 kontakt@biuro-kreon.pl			
TEMAT:	PLAC GOSPODARCZY DO GROMADZENIA ODPADÓW WSPÓLNOTY MIESZKANIOWEJ MIODOWEJ 1-3 W JASTRZĘBIU-ZDROJU						
INWESTOR:	WSPÓLNOTA MIESZKANIOWA MIODOWA 1-3 W JASTRZĘBIU-ZDROJU						
Tyt. rysunku:	PROJEKT ZAGOSPODAROWANIA TERENU						
Funkcja:	Imię i Nazwisko:		Podpis:		Nr upr.		
Projektant:	mgr inż. arch Sara Pietrzyk				48/SLOKK/2022/II		
	mgr inż. Łukasz Krzystała				SLK/6528/PBKb/17		
Data:	ID:		Skala:		Nr rps:		
03.07.2024	246701_1.0012.496/2 246701_1.0012.68		1:500		Z/1		

Świadcza się zgodność niniejszej kopii z treścią oryginału  
Organ prowadzący pzgk  
Prezydent Miasta Jastrzębie-Zdrój  
Data wykonania kopii  
Imię, nazwisko i podpis  
Osoby odpowiedzialne za zgodność kopii z oryginałem