

# Mapa do celów projektowych

skala 1:500  
Bydgoszcz – ul. Modrzewiowa

ark. mapy: 6.193.21.02.12, 6.193.21.02.14

jedn. ew: 046101\_1, m. Bydgoszcz

obręb: 046101\_1.0174

PUWG 2000 s. 6

MPG.D.422.2836.2023

UK? wys. PL-EVRF2007-NH

Nie wykonano ustalenia obciążen służebnościami gruntowymi.

Bydgoszcz, dnia 30.11.2023 r.


zakres aktualizacji

Zespół: Uzgodnienia Dokumentacji  
Projektowej w Bydgoszczy  
Aktualne projektowe sieci uzgodnione w ZUPB  
-Bierek projektowanych- sieci w ZUPB  
Stan na dzień ..21.11.2023

Nie wyklucza się istnienia w terenie również urządzeń podziemnych ułożonych, a nie zgłoszonych do inwentaryzacji geodezyjnej.

Oświadczam, że operat techniczny zawierający rezultaty prac geodezyjnych, w wyniku których powstał niniejszy dokument, uzyskał pozytywny wynik weryfikacji. Jednocześnie informuję, że jestem zadowolony z jakości i dokładności danych, z których korzystałem w niniejszym dokumencie.

Organ służby geodezyjnej, który otrzymał zgłoszenie	Prezydent Miasta Bydgoszczy
Identyfikator zgłoszenia prac geodezyjnych	MPG.D.422.2836.2023
Nr oraz data sporządzenia dokumentu zawierającego wyniki pozyskanej weryfikacji	Protokół nr: 1 z dnia 06.12.2023 r.
Inne i nazwisko oraz nr uprawnień zawodowych kierownika prac	Joanna Sobczyńska, upr. nr 19332
Wykonawca prac geodezyjnych	Miejska Pracownia Geodezyjna w Bydgoszczy ul. Grudzińska 9-15 85-130 Bydgoszcz

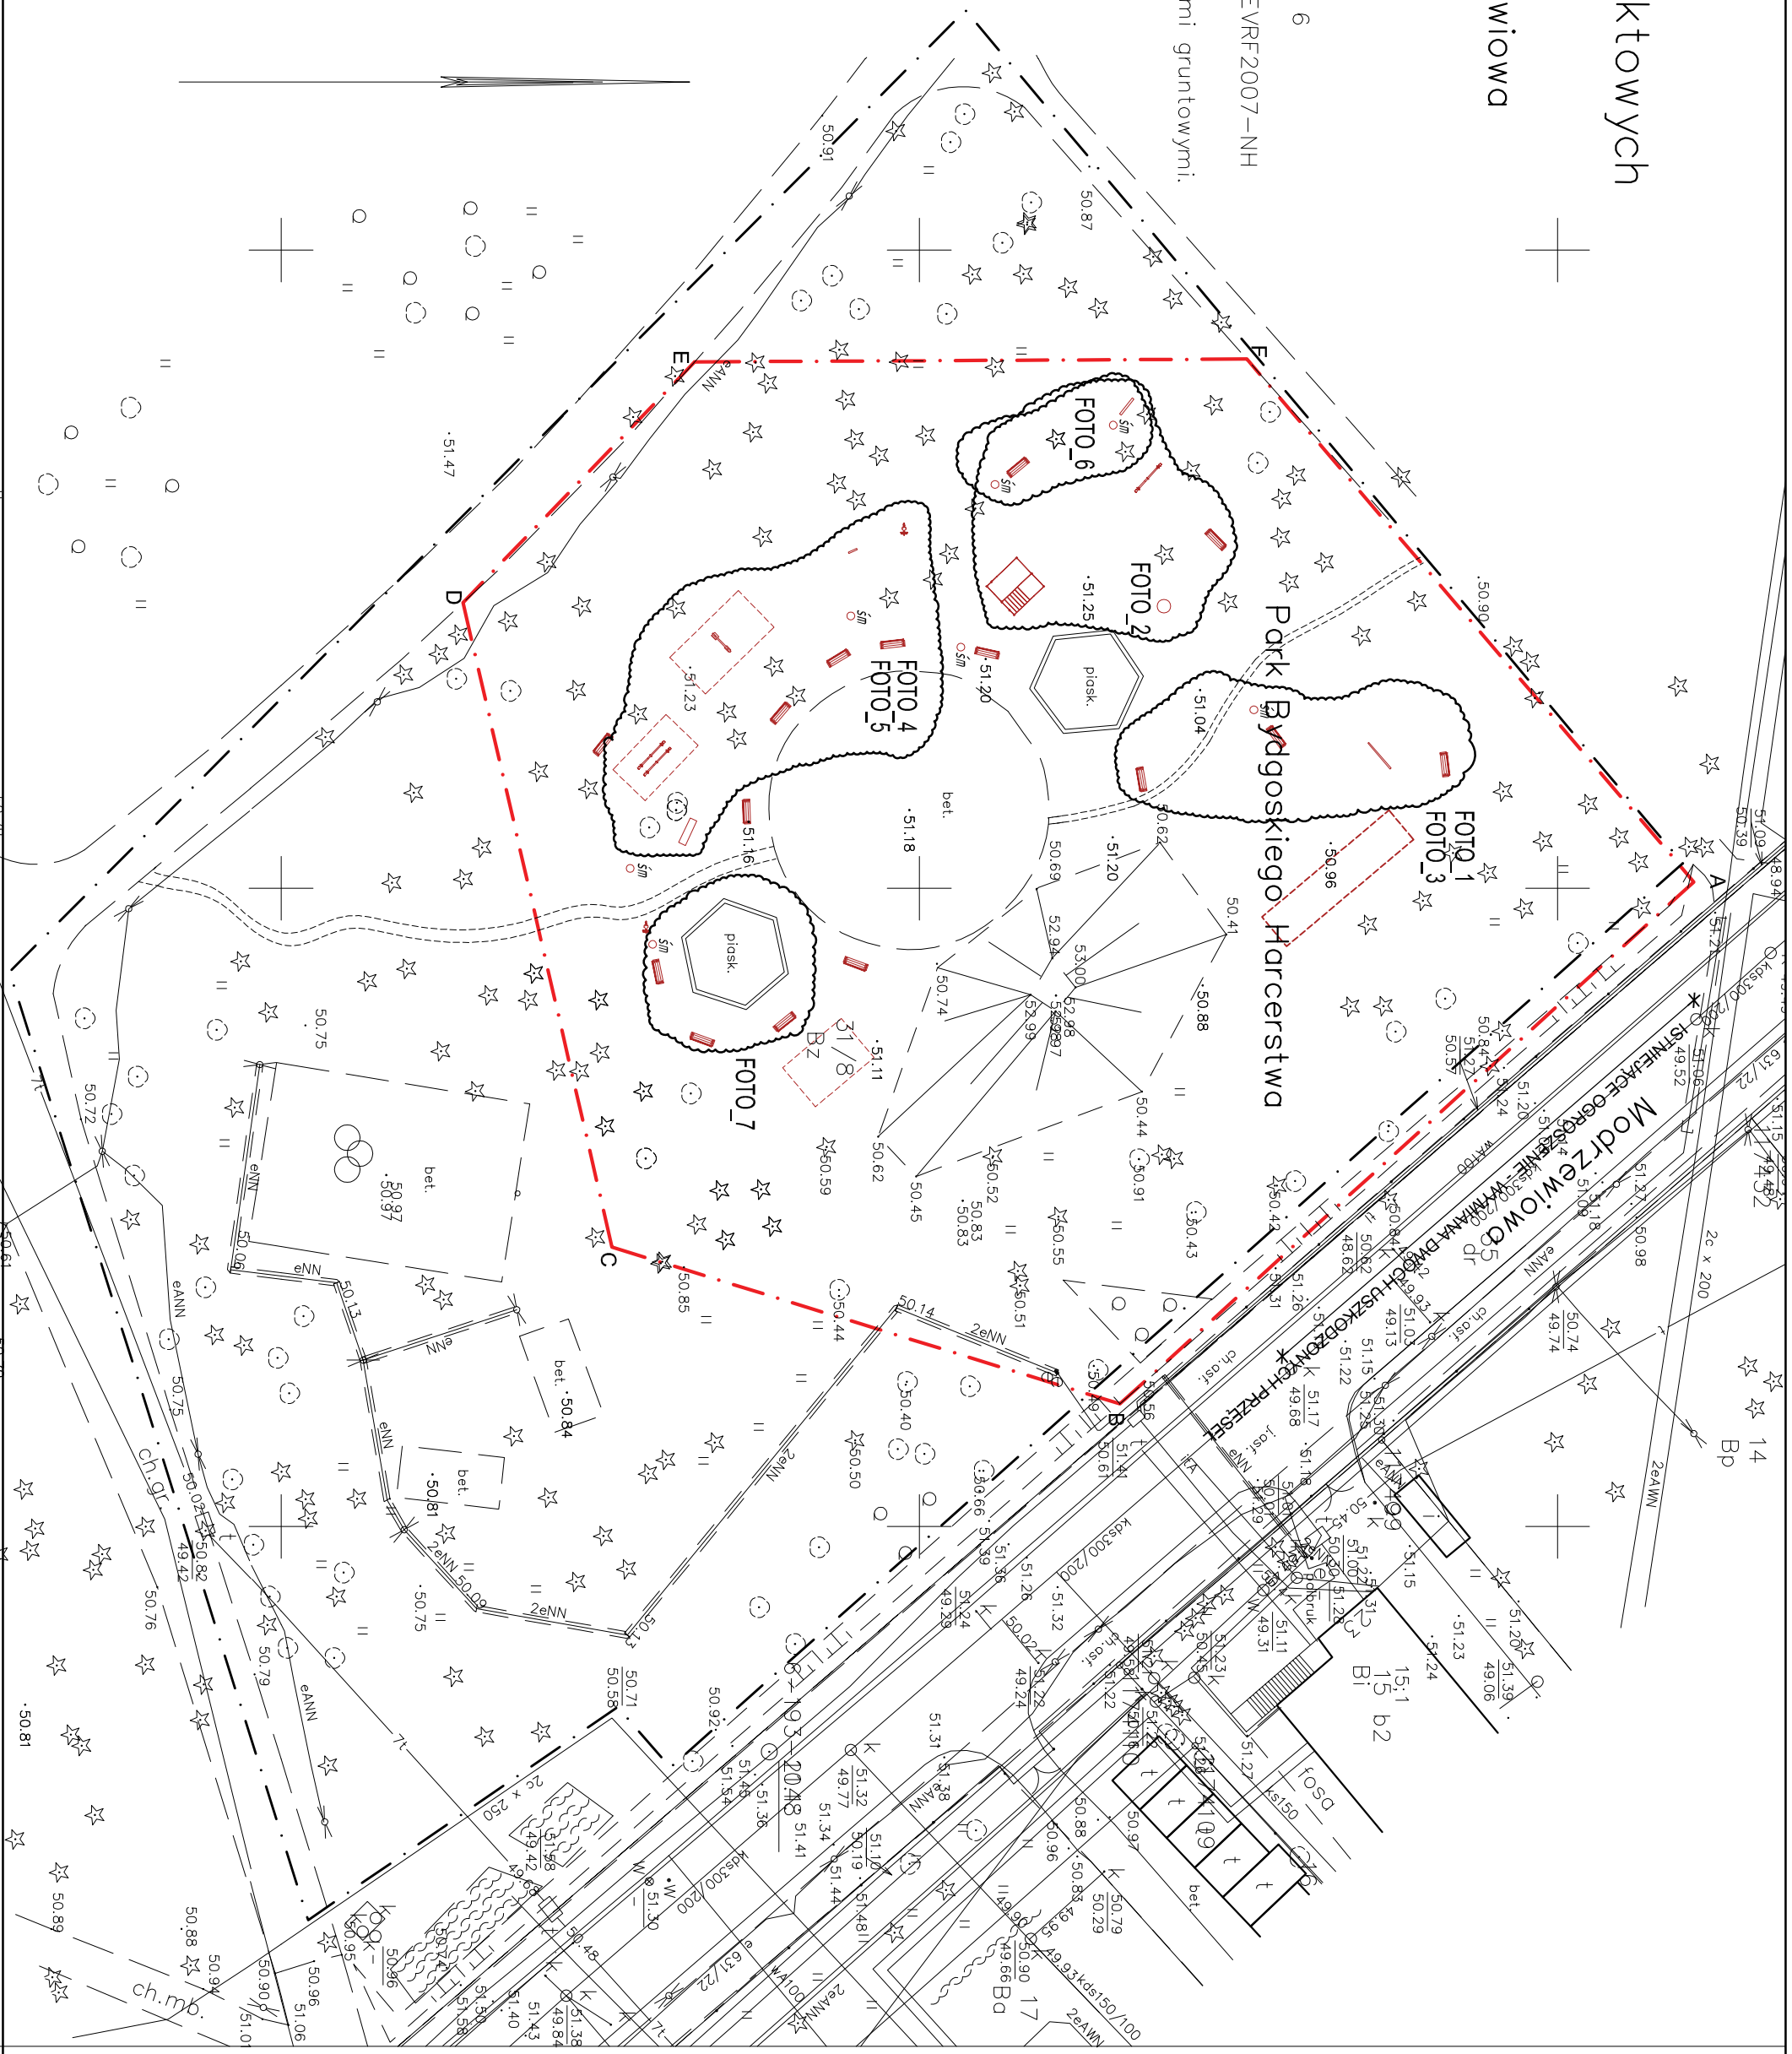

## LEGENDA:

- GRANICA OPRACOWANIA
- ISTN. DRZEWO LIŚCIASTE
- ISTN. DRZEWO IGLASTE
- RZĘDNE ISTNIEJĄCE
- ISTNIEJĄCA MAŁA ARCHITEKTURA OZNACZONA KOLEJEM CZERWONYM
- ISTN. ŚMIETNIK
- ISTN. PRZYDEPT

## INWENTARYZACJA

WSZELKIE PRAWA DO NINIEJSZEGO OPRACOWANIA ZASTRZEŻONE  
ALL RIGHTS FOR THIS PROJECT RESERVED

## PROOBIEKT

Firma/firm:	BS-360 BYDGOSZCZ, UL. PADÓWEK 120/2 TEL. 098465713 NIP 933-191-26-26
Obiekt:	ZAGOSPODAROWANIE TERENU W PARKU BYDGOSKIEGO HARCEKSTWA
Lokalizacja:	Bydgoszcz ul. Modrzewiowa 02, m 31/6 odb: 174
Inwestor:	Miasto Bydgoszcz ul. Jazdzicka 1 85-102 Bydgoszcz
Faza projektu:	PROJEKT BUDOWLANY
Obiekt budowlany:	ARCHITEKTURA
Projektant:	mgr inż. arch. Krzysztof Faleńczyk nr upr. KPOK. JA 25/2005 spec. architektoniczna bez ograniczeń
Sprawca/autor:	
Tytuł rysunku:	PROJEKT ZAGOSPODAROWANIA TERENU
Skala:	1:500
Data:	15.11.2023
Nr rys.:	11