

Poświadczam się, zgodność niniejszej kopii z treścią materiału państwowego zasobu geodezyjnego i kartograficznego	
Organ prowadzący państwowy zasób geodezyjny i kartograficzny	PREZYDENT MIASTA GORZÓWA WIELKOPOLSKIEGO
Identyfikator zgłoszonej pracy	WKG-IV.6640.495.2021
Wykonawca prac geodezyjnych	AZYMUT Usługi Geodezyjne S.C. ul. Owcza 10 66-400 Gorzów Wlkp NIP 599 319 43 53
Nr uprawnień zawodowych kierownika prac geodezyjnych	14949
Nr oraz data wystawienie protokołu weryfikacji	WKG-IV.6640.495.2021_1 07.05.2021 r.
Jestem świadomy odpowiedzialności karnej za złożenie fałszywego oświadczenia	

Mapa do celów projektowych

skala 1:500

miasto:Gorzów Wlkp. 086101_1
obręb:086101_1.0006 Słoneczne
ID:WKG-IV.6640.495.2021

obiekt: ul. Jana Matejki dz. 748, 752, 767, 771/3
stan na dzień: 07.04.2021 r.

Nie wyklucza się urządzeń podziemnych nie wykazanych na mapie,
nie zgłoszonych do inwentaryzacji lub nie wykazanych w jednostkach branżowych.
Granice działek pozyskano z ODGIK w Gorzowie Wlkp.


Układ współrzędnych płaskich prostokątnych PL-2000/5
Układ wysokościowy: PL-EVRF2007-NH

Sprządzono dnia: 28.04.2021 r.

wykonął: Jakub Bajsarowicz
sprawdził: Katarzyna Kosyk nr upr. 14949

AZYMUT Usługi Geodezyjne S.C.
ul. Owcza 10 66-400 Gorzów Wielkopolski
e-mail: biuro@geodezja-azymut.com
tel. 668 010 309, 791 396 900

MAPA DO CELÓW PROJEKTOWYCH
ZGODNA Z ORYGINAŁEM 21.05.2021 r.

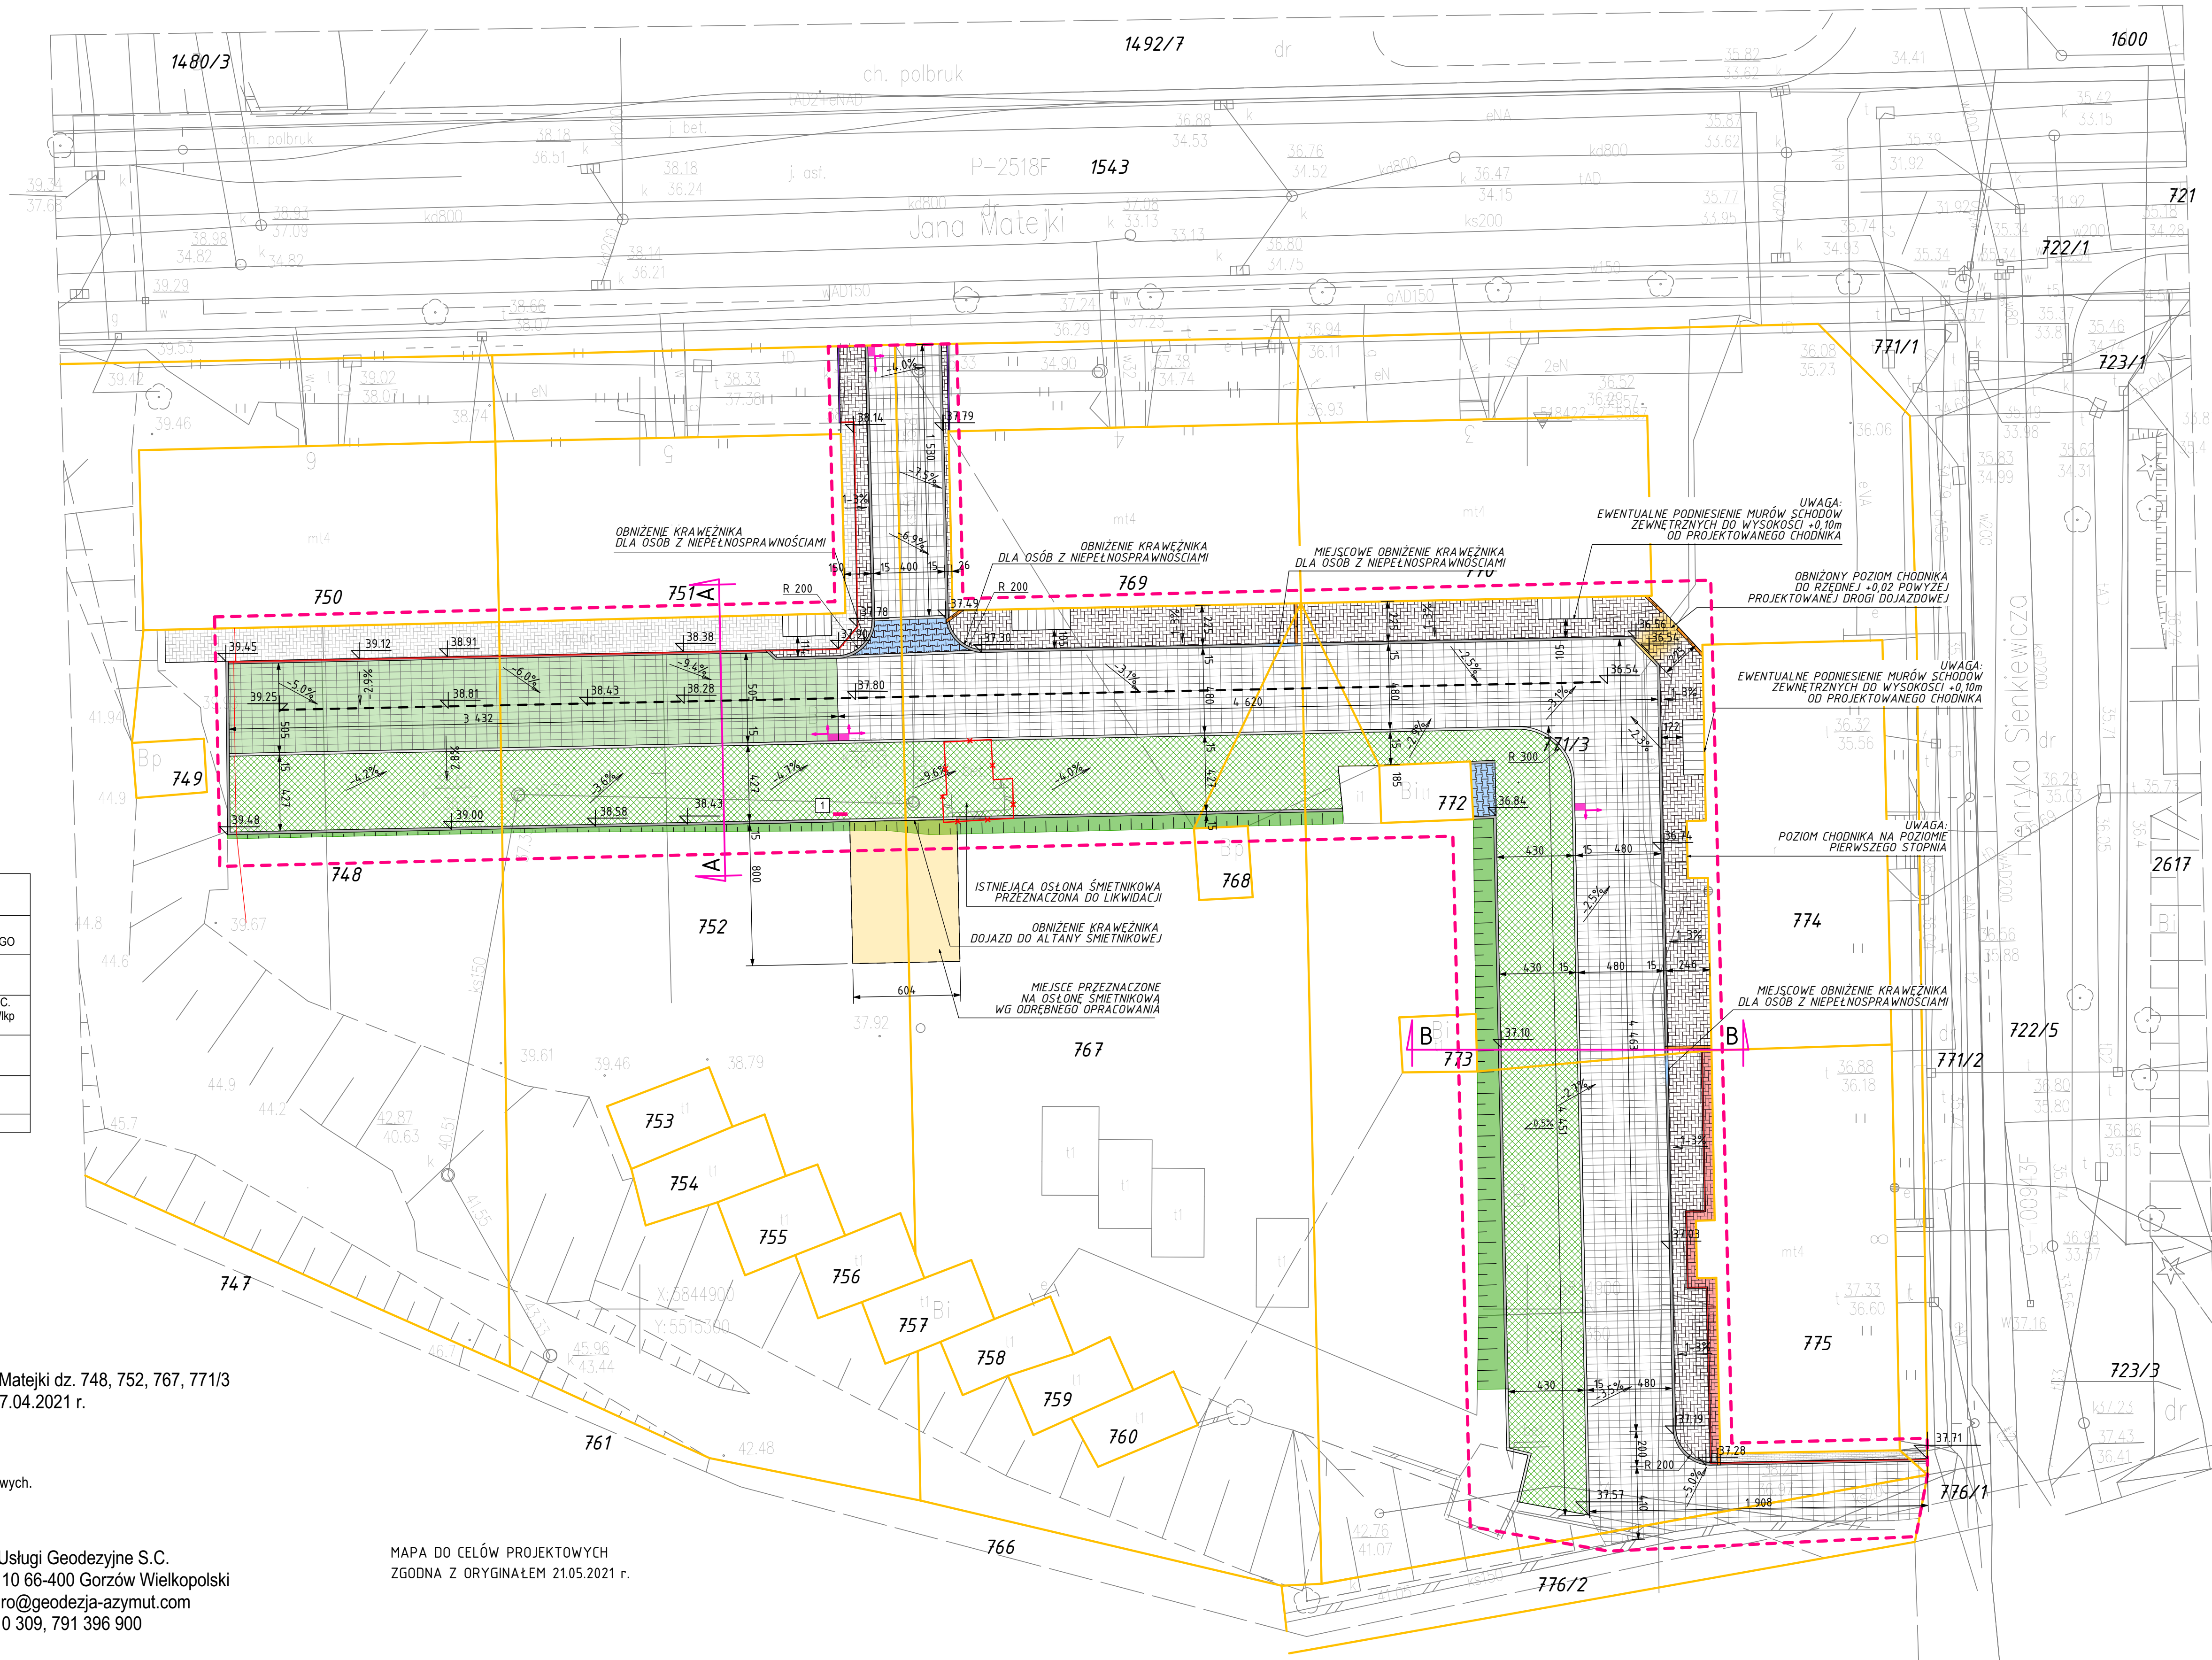

LEGENDA:

- GRANICE DZIAŁEK
- GRANICE OBSZARU OPRACOWANIA
- PROJEKTOWANA DROGA DOJAZDOWA PREFABRYKOWANE BETONOWE PŁYTY AZUROWE ZAGOSPODAROWANE TRAWNIKIEM
- PROJEKTOWANA DROGA DOJAZDOWA PREFABRYKOWANE BETONOWE PŁYTY AZUROWE WYPEŁNIŁONE GRYSEM OGRANICZONE
- PROJEKTOWANA KOSZKA BETONOWA PROSTOKĄTNA KOLOR SZARY UKŁADANA NA GŁADKO BEZ FAZY
- PROJEKTOWANA KOSZKA BETONOWA PROSTOKĄTNA KOLOR SZARY PRZEZNACZONA DO PRZEŁOŻENIA
- ISTNIEJĄCA KOSZKA BETONOWA PROSTOKĄTNA KOLOR SZARY PRZEZNACZONA DO PRZEŁOŻENIA
- ISTNIEJĄCA KOSZKA BETONOWA PROSTOKĄTNA KOLOR SZARY DO POSTAWIENIA
- PROJEKTOWANY KRAWĘŻNIK DROGOWY LEKKI
- PROJEKTOWANY KRAWĘŻNIK NAJAZDOWY LEKKI
- ISTNIEJĄCY OPORNIK CHODNIKA MATERIAŁ Z ODZYSKU PO LIKWIDACJI
- PROJEKTOWANY OPORNIK CHODNIKA MATERIAŁ Z ODZYSKU PO LIKWIDACJI
- PROJEKTOWANE KORYTO CHODNIKOWE TRAWNIKIEM LUB INĄ PŁOZALĄ
- SUGEROWANY KIERUNEK UKŁADANIA PŁYT
- PROJEKTOWANA TABLICA INFORMACYJNA BUDŻET OBYWATELSKI
- OBIEKTY PRZEZNACZONE DO LIKWIDACJI



AUTORSKA PRACOWNIA ARCHITEKTURY Jakub Koralewski ul. Nadbrestka 17/18, 66-400 Gorzów Wlkp. tel. 66 26 10 94 www.apa.pl email: koralewski@apa.pl	
NAZWA I ADRES INWESTYCJI: REMONT ELEMENTÓW ZAGOSPODAROWANIA TERENU 66-400 GORZÓW WIELKOPOLSKI, UL. MATEJKI, UL. SIENKIEWICZA 0006 SŁONECZNE, DZIAŁKA NR 748, 752, 767, 771/3, 776/2	
INWESTOR: ZAKŁAD GOSPODARKI MIESZKANIOWEJ UL. WELNIANY RYNEK 3 66-400 GORZÓW WLKP.	
NAZWA RYSUNKU: PROJEKT ZAGOSPODAROWANIA TERENU	
FAZA PROJEKTU: PROJEKT BUDOWLANY	
BRANŻA: ARCHITEKTURA	NR. PROJEKTU: BO-01/21
DATA: 21.05.2021	SKALA: 1:200
PROJEKTANT: mgr inż. arch. Jakub Koralewski upr. bud. w spec. arch. do projekt. bez ograniczeń nr LOA/20/2006/Gw, LU-136	PODPIS:
OPRACOWAŁ: mgr inż. arch. Jakub Koralewski	PODPIS:
KLAUZULA PRAW AUTORSKICH: Wszystkie prawa zastrzeżone. Kopie i wyciągi bez zgody autora nie mogą być rozpowszechniane. Opis: Projekt architektury, Jakub Koralewski, 02.11.2019, 2021.05.21, 115/118	NR RYSUNKU: A/01