



PRZEKRÓJ A-A

RZĘDNE TERENU ZGODNIE Z PLANEM WYSKOŚCIOWYM

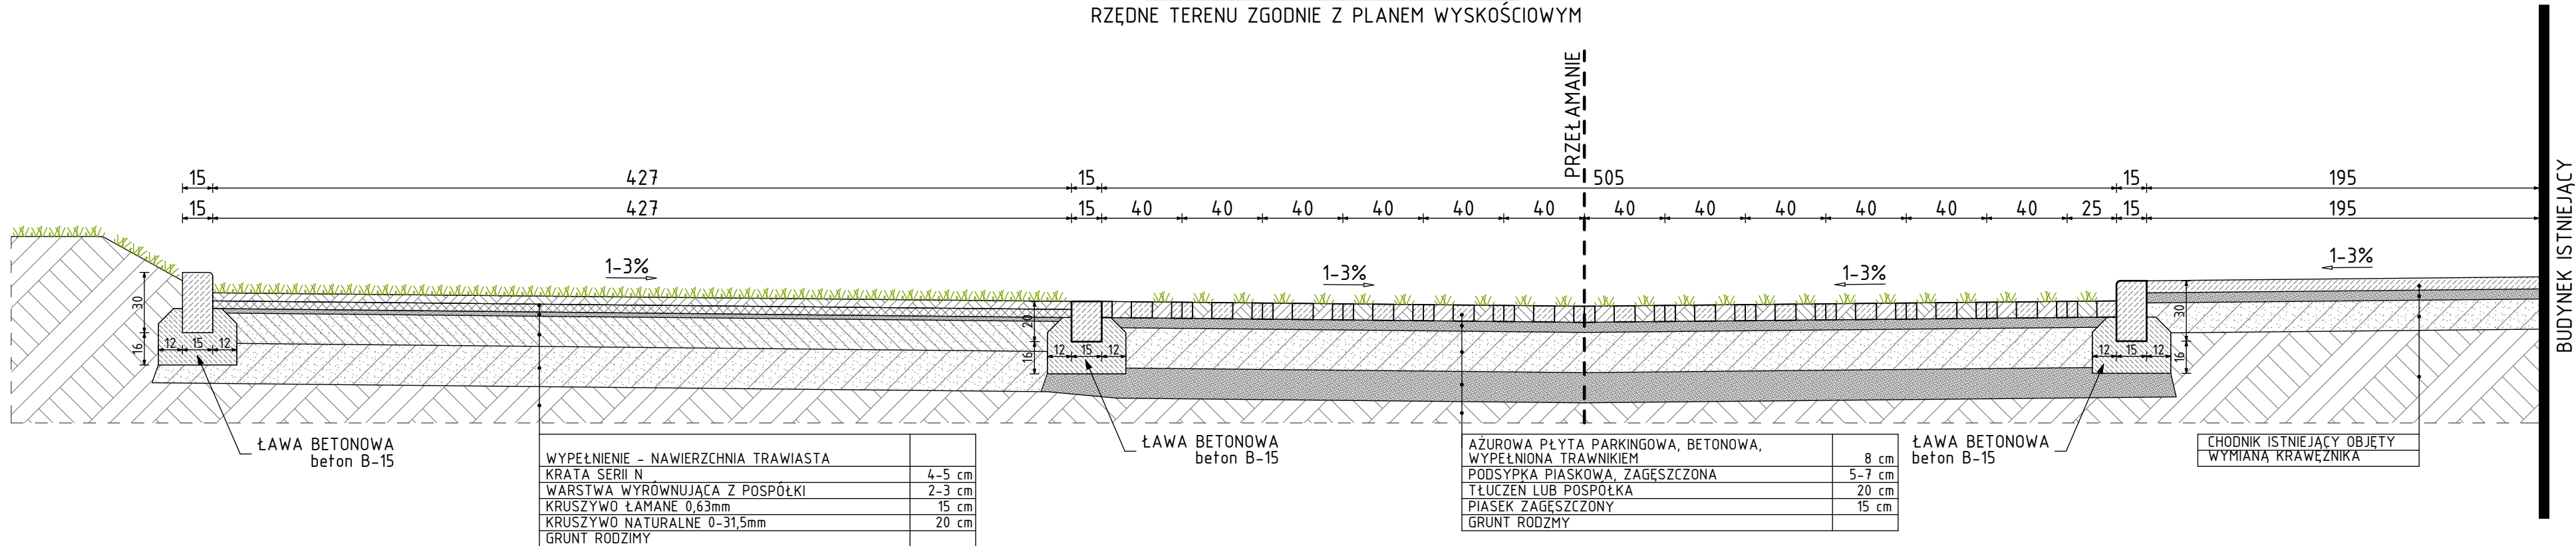

PRZEKRÓJ B-B

RZĘDNE TERENU ZGODNIE Z PLANEM WYSKOŚCIOWYM

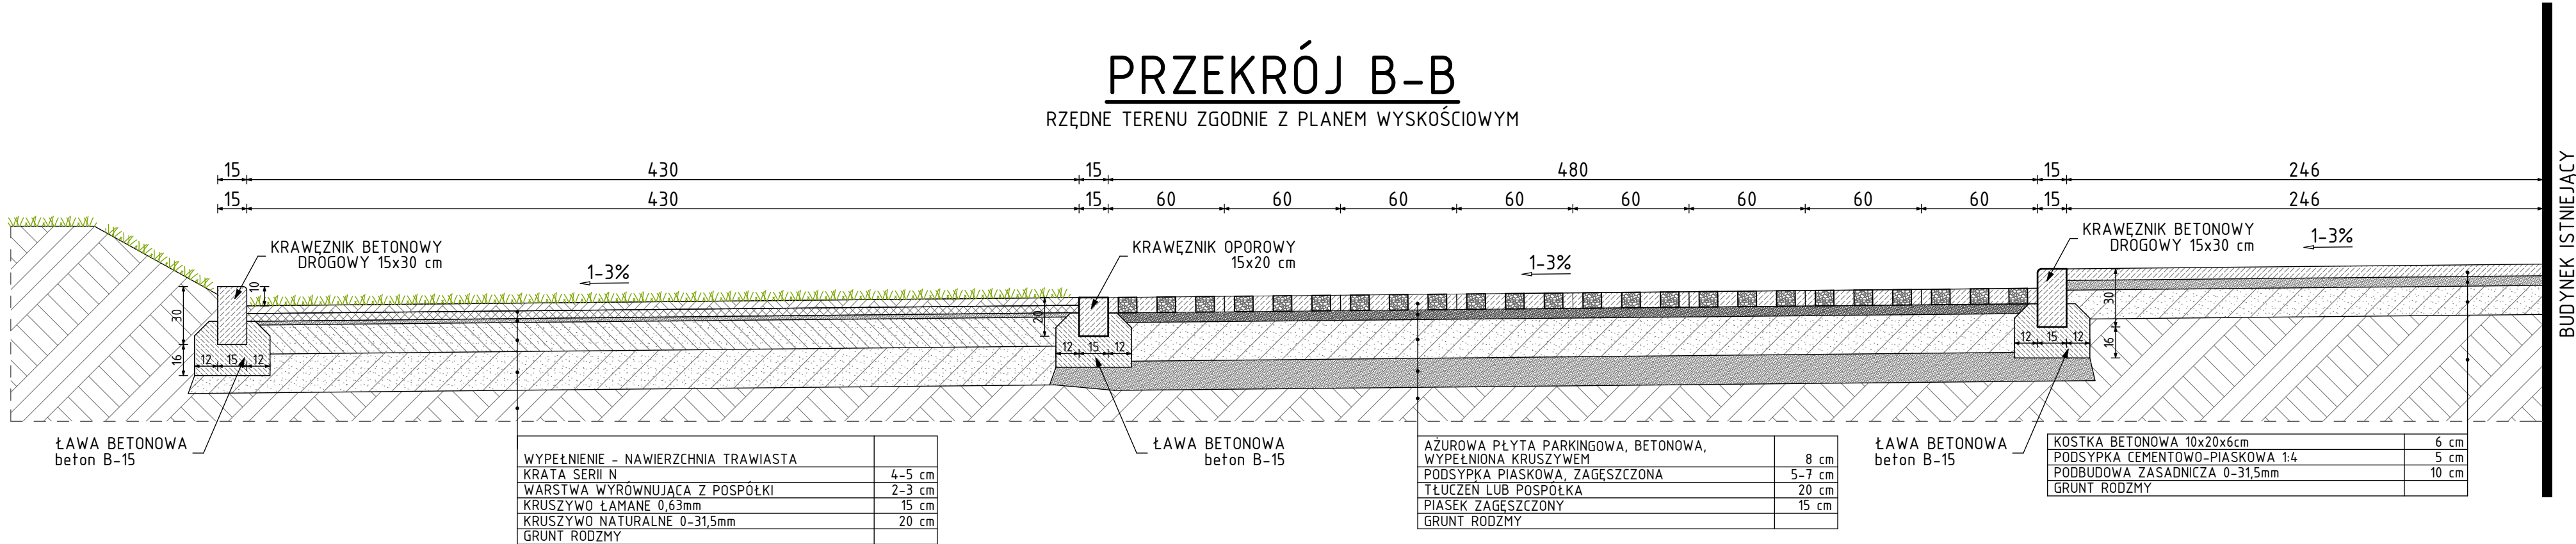

BUDŻET
OBYWATELSKI 2021

AUTORSKA PRACOWNIA ARCHITEKTURY Jakub Koralewski
ul. Nadbrzeźna 17/86, 66-400 Gorzów Wlkp.
tel. 692 06 1234
www.apajk.pl
e-mail: koralewski@apajk.pl



NAZWA I ADRES INWESTYCJI:

REMONT ELEMENTÓW
ZAGOSPODAROWANIA TERENU

66-400 GORZÓW WIELKOPOLSKI, UL. MATEJKI, UL. SIENKIEWICZA
0006 SŁONECZNE, DZIAŁKA NR 748, 752, 767, 771/3, 776/2

INWESTOR:

ZAKŁAD GOSPODARKI MIESZKANIOWEJ
ul. WĘLIANY RYNEK 3
66-400 GORZÓW WLKP.

NAZWA RYSUNKU:

PRZEKRÓJ TERENU A-A, B-B

FAZA PROJEKTU:

PROJEKT BUDOWLANY

BRANŻA:

ARCHITEKTURA

NR PROJEKTU:

B0-01/21

DATA:

21.05.2021

SKALA:

1:25

PROJEKTANT:

mgr inż. arch. Jakub Koralewski
upr. bud. w specj. arch.
do projekt. bez ograniczeń
nr LOIA/20/2006/Gw, LU-136

PODPIS:

OPRACOWAŁ:

mgr inż. arch. Jakub Koralewski

PODPIS:

KLAUZULA PRAW AUTORSKICH:

Wszelkie prawa zastrzeżone, łącznie z prawem reprodukcji lub udostępniania
osobom trzecim tego rysunku lub jego części, bez wyraźnego upoważnienia
Biura Projektów APA Jakub Koralewski (Dz.U. 24/1994, poz.83, art. 115-118)

NR RYSUNKU:

A/03