

Oświadczam, że niniejszy dokument został opracowany w wyniku prac geodezyjnych i kartograficznych, których rezultaty zawiera operat techniczny pozytywnie zweryfikowany. Jestem świadomy odpowiedzialności karniej za złożenie fałszywego oświadczenia.	
Identyfikator zgłoszenia prac geodezyjnych	WGK.6640.395.2022
Organ prowadzący państwowy zasób geodezyjny i kartograficzny	Starosta Goleniowski
Wykonawca prac geodezyjnych	GEODENA Usługi geodezyjne, wycena nieruchomości Patrik Cedro
Nr oraz data sporządzenia dokumentu zawierającego wynik pozytywnej weryfikacji	Protokół weryfikacji operatu nr WGK.6640.395.2022_24207 z dnia 11.03.2022 r.
Imię i nazwisko oraz nr uprawnień zawodowych kierownika prac	Patrik Cedro Nr uprawnień 23414

MAPA DO CELÓW PROJEKTOWYCH
skala 1:500

Układ współrzędnych: „2000 strefa 5”
Poziom odniesienia wysokości: „Kronsztadt 86”
Godło mapy: 5.205.22.06.1.3, 5.205.22.06.1.1.

woj. zachodniopomorskie [32]
pow. goleniowski [3204]
jednostka ewid.: Miasto Nowogard [320404_4]
obręb ewid.: Nowogard - 3 [0003]
dz. ewid. nr 93, 246

Identyfikator zgłoszenia prac geodezyjnych:
WGK.6640.395.2022

Informacje dodatkowe (klauzule):

- zakres aktualizacji mapy.
- Mapę do celów projektowych sporządzono przy wykorzystaniu mapy zasadniczej w skali 1:500 godło: N.13d-1
- Na mapie do celów projektowych wykazano następujące uzgodnione projekty sieci uzbrojenia terenu:
a. brak
- W zakresie opracowania znajdują się punkty osnowy geodezyjnej nr:
a. brak.
podlegające ochronie na podst. art. 15, art. 48 ust. 1 pkt. 3 ustawy Prawo geodezyjne i kartograficzne.
- Nie wyklucza się istnienia w terenie również uzbrojenia o którym brak było informacji branżowych i nie zostało odnalezione w czasie inwentaryzacji geodezyjnej.



GEODENA
USŁUGI GEODEZYJNE, WYCENA
NIERUCHOMOŚCI
Patrik Cedro
Kulice 40d, 72-200 Nowogard
tel. +48 518 447 221, e-mail: biuro@geodena.pl
NIP: 856-17-98-057, REGON: 386062393
www.geodena.pl

wykonawca prac geodezyjnych

Sporządzono, dn. 07.03.2022 r.

Patrik Cedro
Geodeta uprawniony
nr uprawnień zawodowych
23414

kierownik prac geodezyjnych

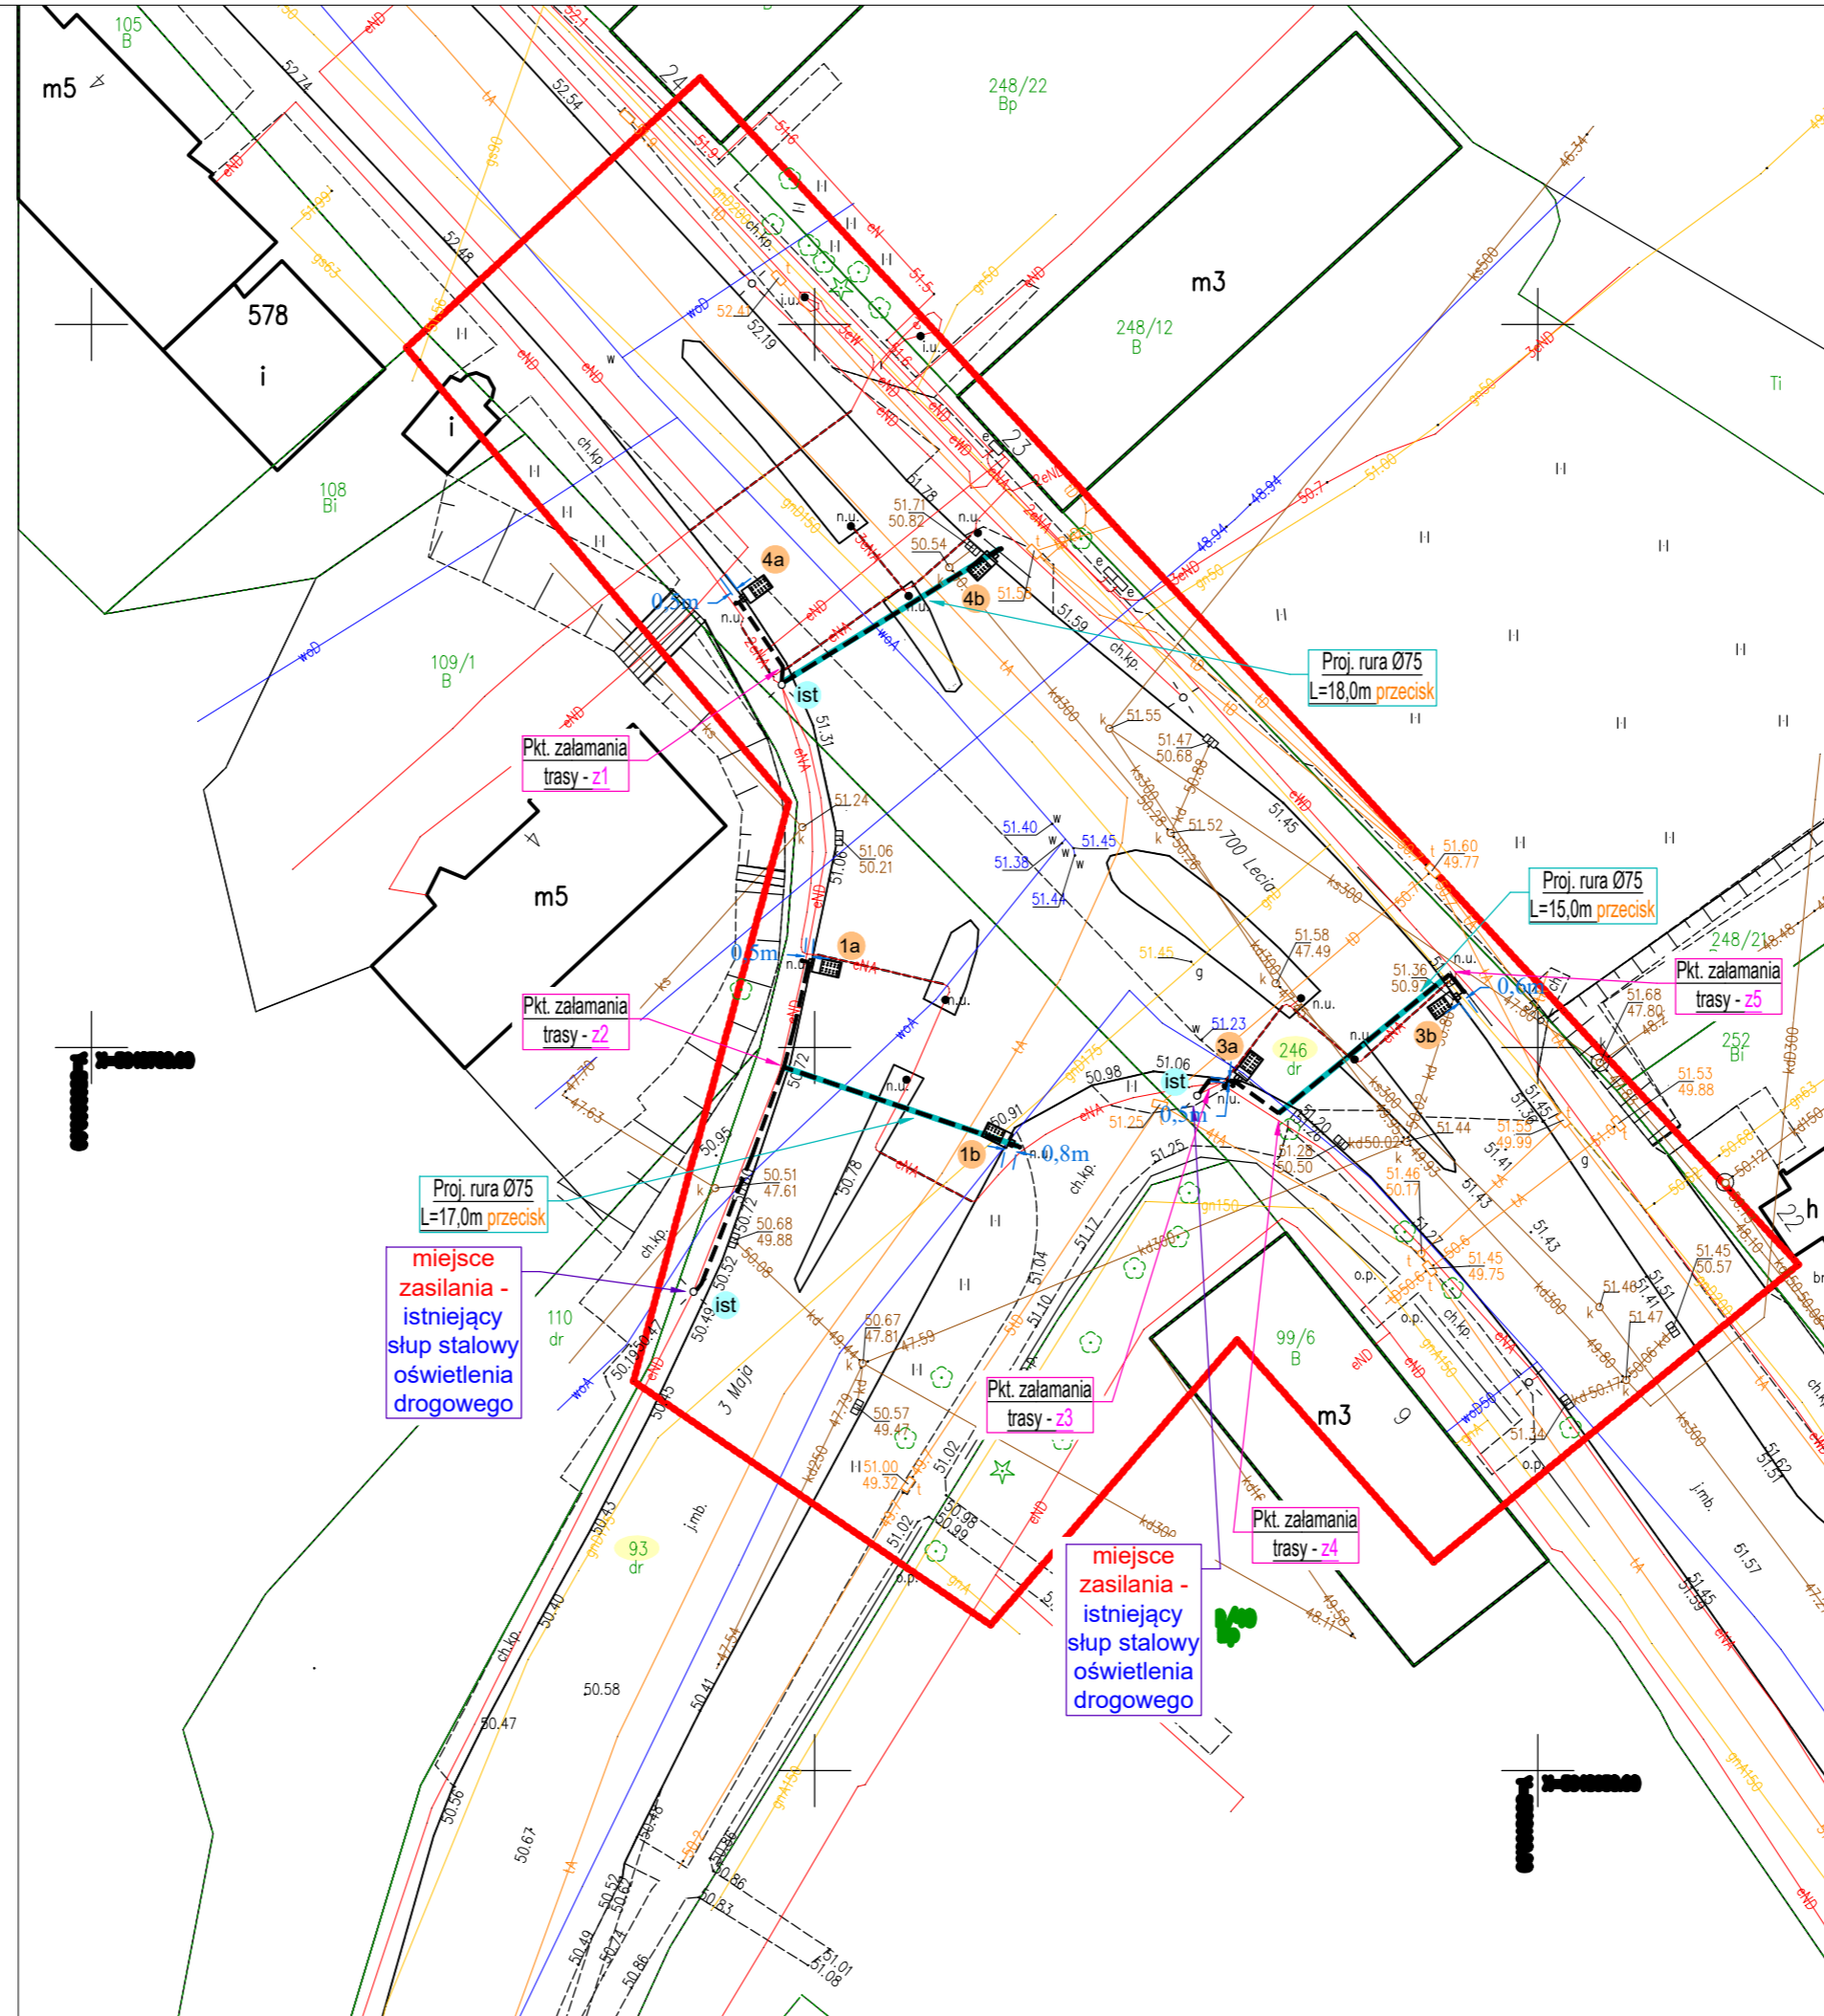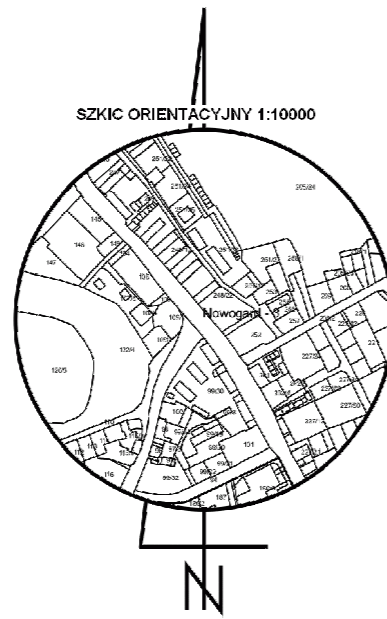

LEGENDA:

	- projektowany słup stalowy 6,0m z oprawą oświetlenia przejścia z źródłem światła LED, IP66, IK09
	- nr proj. słupa z projektowaną oprawą LED
	- projektowany kabel sieci ośw. ulicy w rurze ochronnej na całej długości
	- nr działki przez którą przechodzi inwestycja
	- istniejący słup stalowy oświetlenia drogowego - miejsce zasilania

UWAGA!

- W pobliżu istniejącego uzbrojenia terenu wykopy poprzedzić przekopem kontrolnym, a prace prowadzić ręcznie pod nadzorem
- W przypadku stwierdzenia uzbrojenia terenu lub kolizji z obiektami nie wykazanymi na mapie przerwać prace i uzgodnić kolizję z właściwymi służbami technicznymi.
- Przestrzegać zapisów zawartych w uzgodnieniach i wytycznych.
- Kabel układać na całej długości w rurze ochronnej np. DVK a pod wjazdami, drogami np. SRS.
- W każdym słupie przewód PEN połączony ze słupem. Słupy skrajne winny być uziemione.

STAROSTA GOLENIOWSKI
Dokumentacja projektowa nr
WGK.6630.90.2022
była przedmiotem narady
koordynacyjnej przeprowadzonej
za pomocą środków
komunikacji elektronicznej
zakończoną w dniu: 25-04-2022

Z up. Starosty
Z-ca przewodniczącego Jerzy
Koch Godek w Wydziale Geodezji, Kartografii i Katastru

PRZEWODNICZĄCY NARADY
KOORDYNACYJNEJ

mgr inż. Marcin Tront
Uprawnienia budowlane Nr SLK/3640/PWOE/11
do projektowania i kierowania
robotami budowlanymi
w spec. instalacyjnej w zakresie sieci,
instalacji i urządzeń elektrycznych
i elektroenergetycznych bez ograniczeń

Za zgodność z oryginałem
dnia 03.03.2022 r.
Marcin Tront

PROCADIA ul. Ignia 3H, 44-351 Turza Ślaska NIP: 888888888, Regon: 244444444 procadia@procadia.pl	OBIEKT	SIEĆ OŚWIETLENIA PRZEJŚĆ DLA PIESZYCH	PROJEKTOWAŁ	mgr inż. Marcin Tront st. elektryczna nr upr. SLK/3640/PWOE/11	
	NAZWA PROJEKTU	DOŚWIETLENIE PRZEJŚĆ DLA PIESZYCH W NOWOGARDZIE			
	RYSUNEK	PROJEKT ZAGOSPODAROWANIA TERENU		700-lecie PRZEJŚCIE NR: 3 i 4 3 Maja PRZEJŚCIE NR: 1	
	INWESTOR	Gmina Nowogard, Nowogard, Plac Wolności 1, 72-200			
LOKALIZACJA	Nowogard, ul. 3 Maja, 72-200, działka nr: 93, ul. 700-lecia, działka nr: 246				
SKALA:	1:500	DATA:	03.2022	NR RYSUNKU:	E-02/1