

*załącznik nr 5 do wzywania ofertowego*  
**PLAN INSTALACJI ZEWNĘTRZNYCH**

województwo: pomorskie [22]  
 powiat: gdański [2204]  
 gmina: Pruszcz Gdański [220404\_2]  
 obręb: Rokilnica [0013]  
 ulica: Ogrodowa

TECH - GEO Usługi Geodezyjne  
 Andrzej Orłowski  
 83-000 Pruszcz Gdański  
 ul. Przemysłowa 2a pok. 206  
 NIP 534-103-43-42 tel. 602 645 743

Nie wyklucza się istnienia w terenie innych, nie wykazanych na niniejszej mapie urządzeń podziemnych, które nie zostały zgłoszone do inwentaryzacji.  
 Nie badano słabejności gruntowych w KW.  
 STAROSTWO POWIATOWE W PRUSZCZU GDAŃSKIM  
 REFERAT UZGADNIANIA DOKUMENTACJI PROJEKTOWEJ  
 W granicach opracowania występują projektowane i zarejestrowane w RUDP przewody i urządzenia zgodnie z treścią niniejszej dokumentacji.  
 Pruszcz Gdański, dn. 2.02.2021 r.


**MAPA DO CELÓW PROJEKTOWYCH**  
 SKALA 1:500

W zakresie opracowania mapa aktualna na dzień: 2.02.2021 r.  
 Kierownik prac: Andrzej Orłowski, upr. nr 12713  
 Pruszcz Gdański, dn. 2.02.2021 r.

**UWAGI:**

- Przed rozpoczęciem prac należy przygotować teren, wykonać pomiary sprawdzające rzędy łazni i rzędziny zewnętrzne w projekcie. Z uwagi na konieczność namierzenia wykończonych projektowanych elementów do elementów istniejących konieczne jest wykonanie robót pod stałym nadzorem i w ścisłej współpracy z doświadczonym geodetą. Wszelkie rozbieżności z pozycjami na etapie projektu zaleceniami wykończonymi należy zgłaszać na bieżąco projektantowi w celu wprowadzenia ewentualnej poprawki.
- Wszystkie nowe i istniejące instalacje zostały podane w celu informacyjnym, w przypadku zasłabnięcia innymi zmiany zgodność z architektem lub inwestorem.
- Wszystkie prace budowlane powinny być prowadzone pod nadzorem i przez osoby uprawnione.
- W trakcie realizacji projektu należy stosować materiały i wyroby posiadające obowiązujące świadectwa dopuszczenia do stosowania w budownictwie lub zaś w przedmiocie Norm Państwowych, zaś wykonanie producenta potwierdzające ich zgodność z postanowieniami odpowiednich norm.
- W wypadku dokonania zmian bez powiadomienia projektanta, osoba decydująca o zmianie przejmuje na siebie odpowiedzialność, nie tylko za wybrany fragment, ale za całą inwestycję, gdyż pracom budowlany jest zblony i z pozoru błahie decyzje mogą mieć istotne konsekwencje w innym miejscu.

- LEGENDA**
- 1 PROJEKTOWANE BOISKO DO PIŁKI NOŻNEJ 68x105m - MURAWA NATURALNA
  - 2a PROJEKTOWANE MIEJSCA POSTOJOWE 5 msc
  - 2b PROJEKTOWANE MIEJSCA POSTOJOWE 30 msc (W TYM 2 MIEJSCA NIEPEŁNOSPRAWNYCH)
  - 3 PROJEKTOWANA TRYBUNA GOSPODARZY 212 msc (W TYM 2 DLA NIEPEŁNOSPRAWNYCH)
  - 4 PROJEKTOWANA TRYBUNA GOŚCI 104 msc
  - 5 WATA DLA ZAKŁADNIKÓW ZREZERWOWYCH 13 msc
  - 6 WATA DLA SIEDZÓW - 3 msc
  - 7 STANOWISKO HOSZCZYCHY - 2 msc
  - 8 PRZEŁUDOWYNY ZJAZD Z DRÓGI POWATOWEJ WG DOPĘKNEGO OPRACOWANIA
  - 9 PRZEŁUDOWYNY ZJAZD Z DRÓGI WŁĘKOWOZKIEJ WG DOPĘKNEGO OPRACOWANIA
  - GRANICA DZIAŁKI
  - NR DZIAŁKI INWESTYCJI
  - PROJEKTOWANA ZEWNĘTRZNA INSTALACJA ELEKTRYCZNA
  - PROJEKTOWANA INSTALACJA STEROWANIA NARODNEMEM
  - ✚ PROJEKTOWANY MASZT OŚWIELEŃIA BOISKA GŁÓWNEGO h=18m (2006)
  - ✚ NAŚWIATLACZ LED, 940W, 4000K
  - ROZDZIELNA GŁÓWNA - ISTNIEJĄCA
  - TGB - TABLICA OŚWIELEŃIA BOISKA
  - TSD - TABLICA STEROWANIA OŚWIELEŃEM
  - TP - TABLICA POMPY NARODNEMEM
  - TB1 - TABLICA BOISKA - ZAKŁADNICY
  - TB2 - TABLICA BOISKA - TRYBUNY

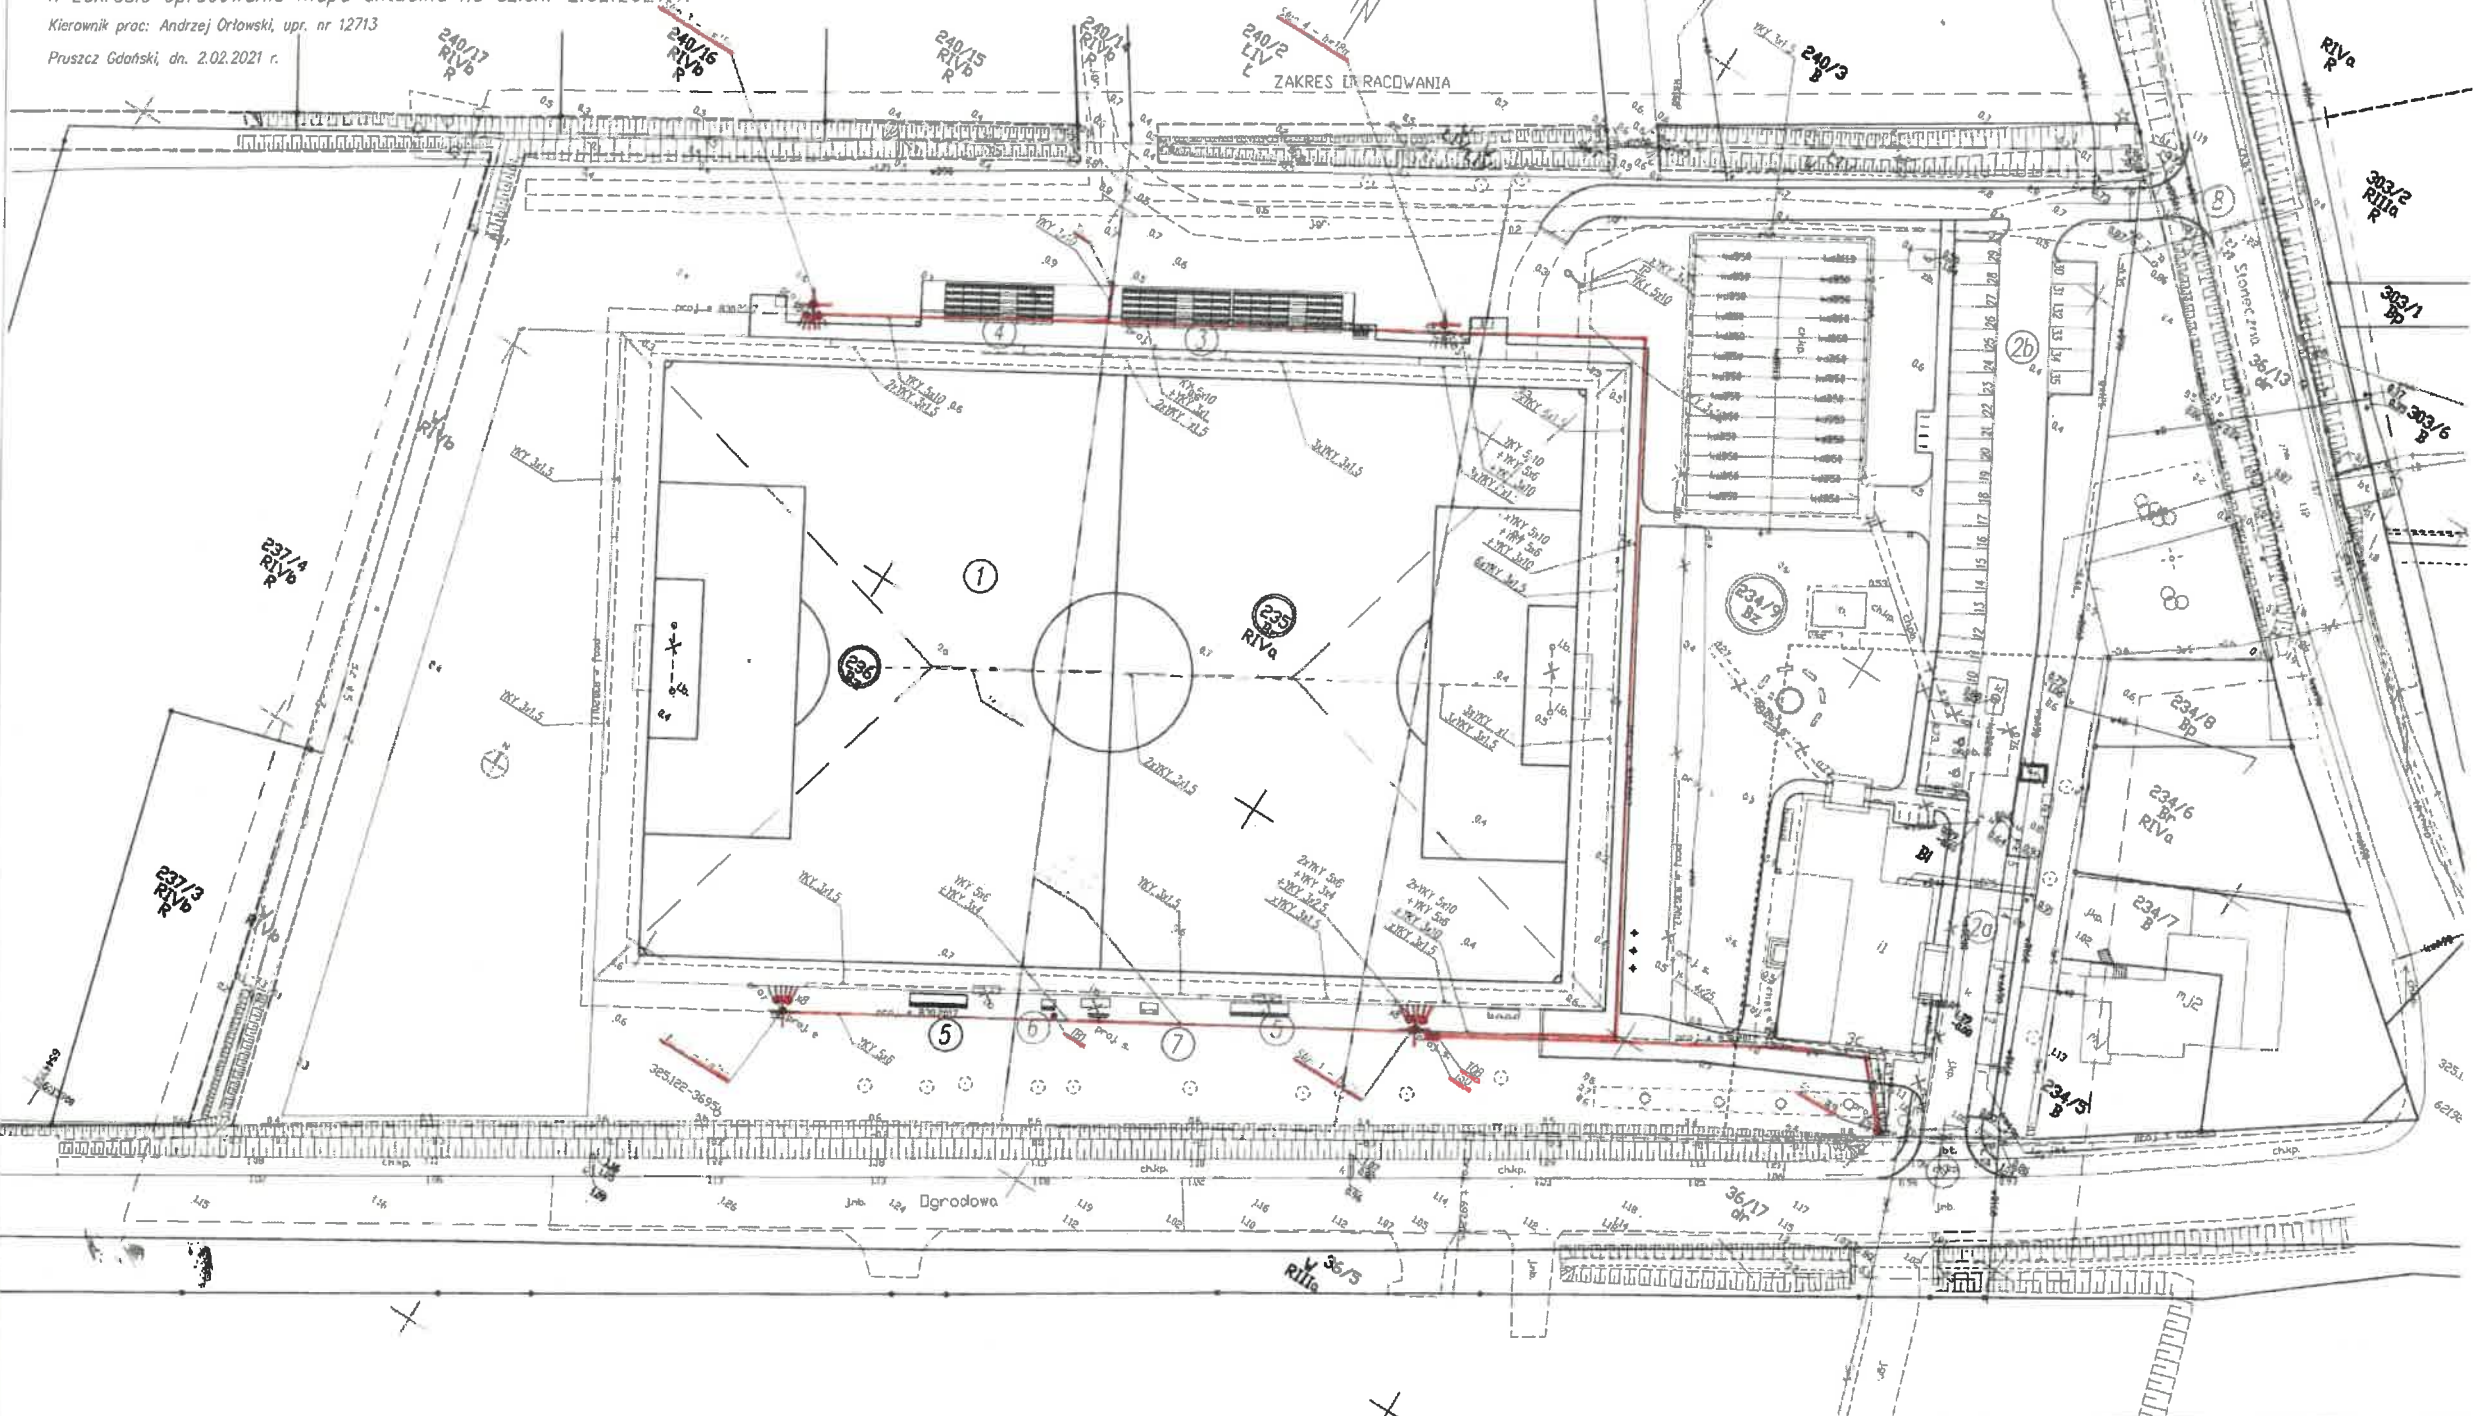

**ERMS+ Kamila Karłowska**  
 ERMS PLUS Kamila Karłowska  
 biuro: ul. Zmarłychwioszców 8a/2, 81-501 Poznań  
 tel: 609509004, e-mail: kamila.karlowska@erms.pl

NAZWA OBIEKTU BUDOWLANSKIEGO	BOISKO DO PIŁKI NOŻNEJ	
TYP PRAC	PLAN INSTALACJI ZEWNĘTRZNYCH	
PROJEKTANT	IMP NAŁ	DATA PRAC
WŁAŚCICIEL	Wojciech MASEJKOWSKI	02 08 2021
PROJEKTANT SPRACOWUJĄCY	29377/Pw	DATA PRAC
IMP UPRAWNIENY	Martin DUSZYŃSKI	02 08 2021
IMP PRACUJĄCY	29477/Pw	SKALA
0 03 37		1:500
		01

**REFERENT**  
 Anna Niedzielska

**ZASTĘPCA KIEROWNIKA REFERATU INWESTYCYJNY I REMONTOWY**  
 Monika Dębniak