MAPA DO CELÓW PROJEKTOWYCH
SKALA 1:500

Sekcje mapy: 6.148.11.12.4.1; 6.148.11.12.2.3

Województwo: dolnośląskie
Powiat: wrocławski
Jednostka ewidencyjna: 022304_5, Kąty Wrocławskie
Obręb: 0012, Krzeptów
Arkusz: 1

TZ.4.30.45.30.2021

Układ odniesienia PL-ETRF2000
Układ współrzędnych PL-2000, strefa 6 (18°)
Układ wysokościowy dla obiektów rastrowych Kronsztadt 60
Układ wysokościowy dla obiektów wektorowych PL-EVRF2007-NH

Wrocław dn. 2021-06-30

Linia przerywana oznaczono zakres aktualizacji mapy.

Wykonanie niniejszej mapy nie było poprzedzone ustaleniami dotyczącymi ewentualnych służebności gruntowych obciążających grunty położone w granicach projektowanej inwestycji budowlanej.

OŚWIADCZENIE
Niniejszy dokument został opracowany w wyniku prac geodezyjnych i kartograficznych, o rezultaty tych prac przekazano w formie operatu technicznego, który uzyskał pozytywny wynik weryfikacji.
Jestem świadomy odpowiedzialności karnej za złożenie fałszywego oświadczenia.
Identyfikator zgłoszenia prac: TZ.4.30.45.30.2021
Ogran, który otrzymał zgłoszenie: Powiatowy Zakład Katastralny we Wrocławiu
Numer i data pozytywnego protokołu weryfikacji .....
Imię i nazwisko, nr upr. zawod. kierownika prac geodezyjnych:

GEOPUNKT spółka z o.o.
54-611 Wrocław, Stanisławowska47
NIP 8943138621, REGON 382665812
KRS 0000773660, tel. 535 233 801

GEOPUNKT mgr inż. Jacek Michalak geodeta uprawniony upr. nr 18290

LEGENDA:

3.MN 24.KDW przeznaczenie terenu wg MPZP

linia rozgraniczająca tereny o różnym przeznaczeniu

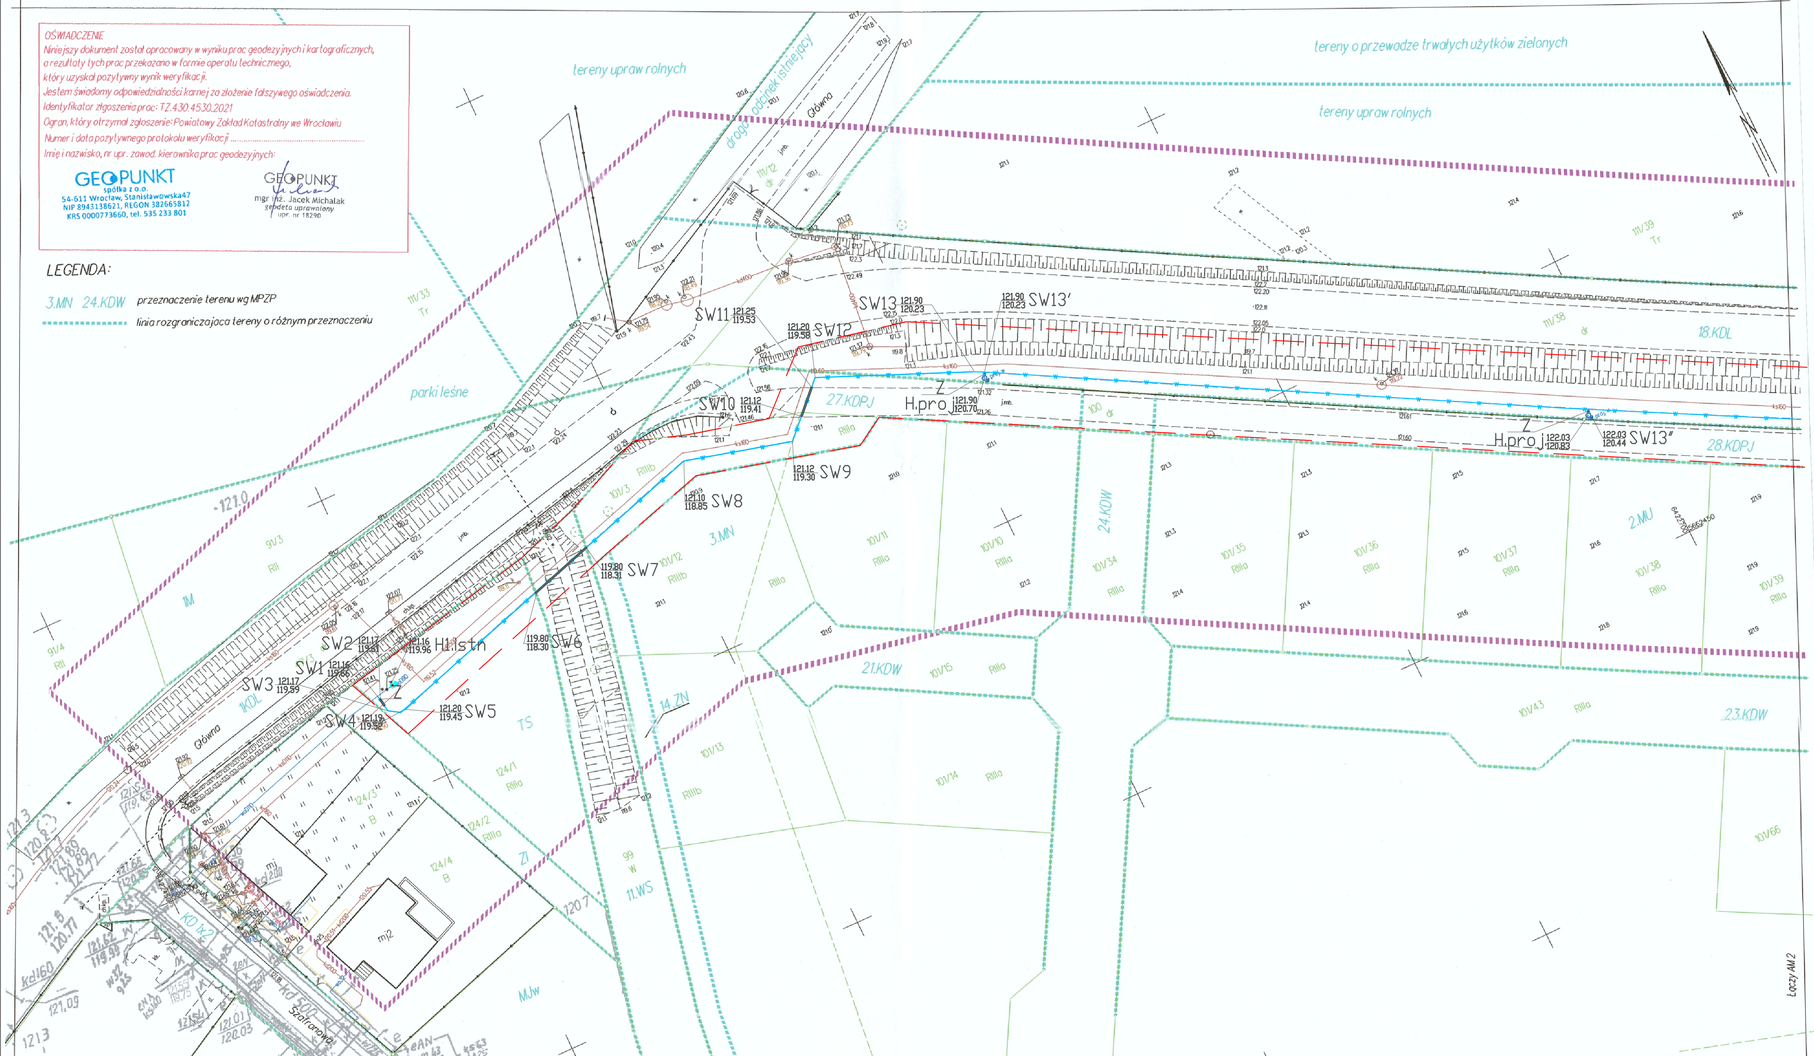

LEGENDA:

- Zakres opracowania
- Fragment projektowanego budynku - wg odrębnego opracowania
- SW1,... Projektowana sieć wodociągowa PEHD PE 100 SDR 17 Ø160
- W1,... Projektowane przyłącze wodociągowe PEHD PE 100 SDR 11, dł. 9,20 m, Ø75 - wg odrębnego opracowania
- S1,... Projektowane przyłącze kanalizacji sanitarnej - grawitacyjne PVC - U (SN 8) Ø200, dł.4,10 m - wg odrębnego opracowania
- S2,... Projektowane przyłącze kanalizacji sanitarnej - tłoczne PEHD SDR 17 PN10 Ø75, dł. 5,87 m - wg odrębnego opracowania
- S8,... Projektowane kanalizacja technologiczna PVC - U (SN 8) Ø 200 - wg odrębnego opracowania
- Projektowane hydranty
- sep.O Projektowany separator tłuszczu - wg odrębnego opracowania

PROJEKT ZAGOSPODAROWANIA TERENU -ARKUSZ NR 1

- Projektowana przepompownia P1 - wg odrębnego opracowania
- Projektowana komora wodomierzowa - wg odrębnego opracowania
- SW1,... Punkty charakterystyczne projektowanej instalacji sanitarnych
- Istniejący hydrant
- Z Projektowana zasuwa odcinająca
- Projektowana rura ochronna

UWAGA:
Rury ochronne wyprowadzić min. 30cm poza przeszkodę.
Należy zapewnić dostęp do projektowanych hydrantów.

EKOBUD
PRZEDSIĘBIORSTWO PROJEKTOWO-BUDOWLANE "EKOBUD" s.c.
Dmosin Drugi nr 89 B, 95-061 Dmosin
PRACOWNIA PROJEKTOWA:
93-312 Łódź, ul. Tuszyńska 155

" UTWÓR CHRONIONY PRAWEM AUTORSKIM - WSZELKIE PRAWA ZASTRZEŻONE "

PROJEKT: Budowa sieci wodociągowej w Krzeptowie

LOKALIZACJA INWESTYCJI: Gmina Kąty Wrocławskie, 55-080 Kąty Wrocławskie
działki nr ewid.111/35, 111/38, 100, 101/3, 124/1, 99 obręb Krzeptów
działka nr ewid. 174 obręb Smolec

TYTUŁ RYSUNKU: PROJEKT ZAGOSPODAROWANIA TERENU -ARKUSZ NR 1

SKALA: 1:500

DATA: 07.2021

BRANŻA: INSTALACJE SANITARNE

PODPIS:

FAZA: PB

PROJEKTANT: mgr inż. Rafał Marciniak — upr. bud. nr MAZO/425/PWBS/15 do proj. i kier. robotami budowlanymi w spec. inst. bez ograniczeń

ASYSTENT PROJ.:

SPRAWDZAJĄCY: mgr inż. Jakub Mik — upr. bud. nr LOD/2149/POOS/13 do proj. w spec. inst. bez ograniczeń

NR RYSUNKU: Wz/01

NR STRONY: