PROJEKT ZAGOSPODAROWANIA TERENU
ARKUSZ 2/2
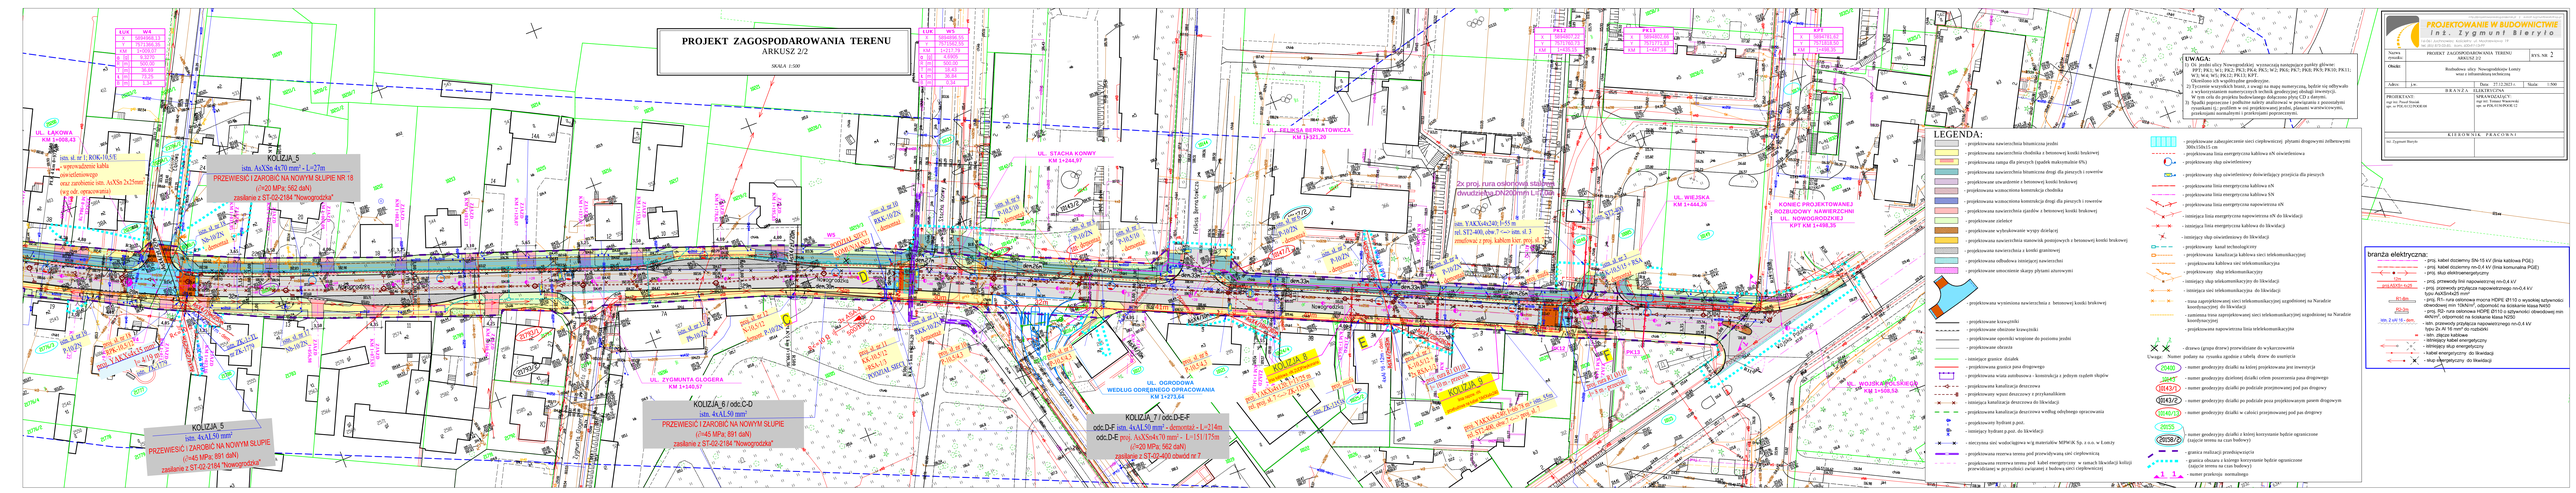
SKALA 1:500