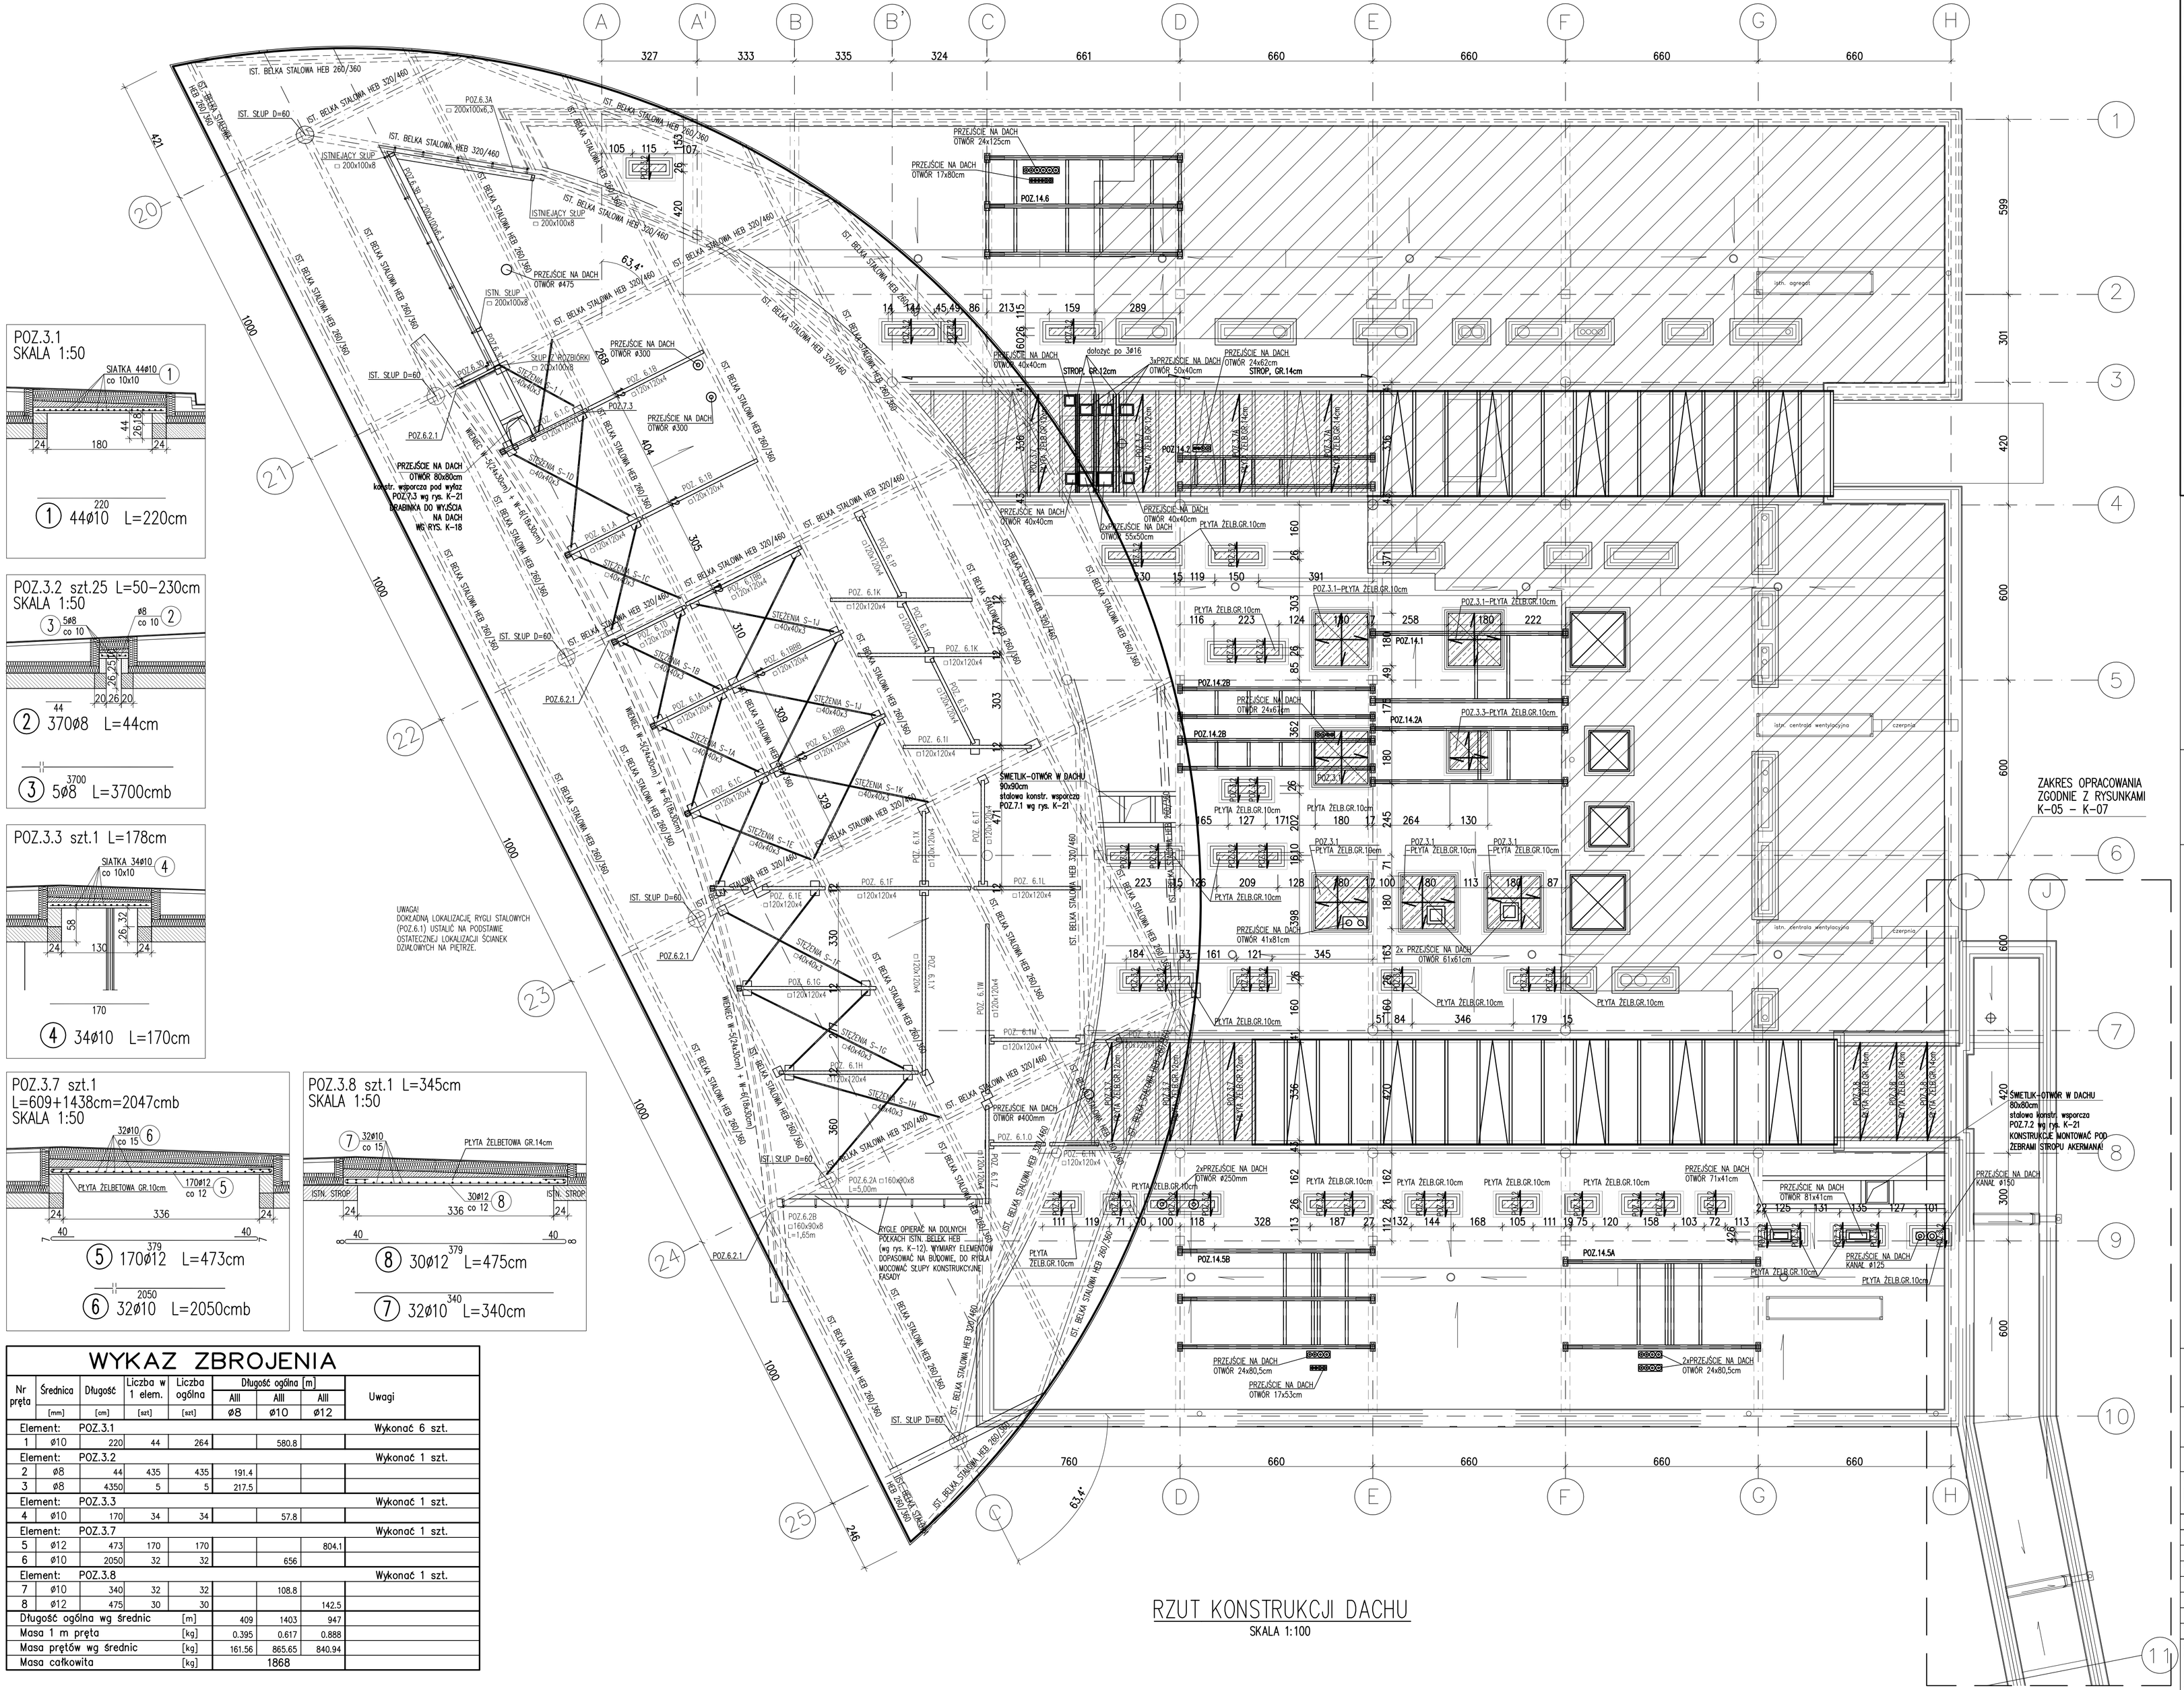

POZ.3.1
SKALA 1:50

① 44ø10 L=220cm

POZ.3.2 szt.25 L=50-230cm
SKALA 1:50

② 370ø8 L=44cm

③ 5ø8 3700 L=3700cmb

POZ.3.3 szt.1 L=178cm

④ 34ø10 L=170cm

POZ.3.7 szt.1
L=609+1438cm=2047cmb
SKALA 1:50

⑤ 170ø12 L=473cm

2050
⑥ 32ø10 L=2050cmb

POZ.3.8 szt.1 L=345cm
SKALA 1:50

⑦ 32ø10 340 L=340cm

WYKAZ ZBROJENIA

Nr pręta	Średnica [mm]	Długość [cm]	Liczba w 1 elem. [szt]	Liczba ogólna [szt]	Długość ogólna [m] AIII ø8	AIII ø10	AIII ø12	Uwagi
Element:		POZ.3.1						Wykonać 6 szt.
1	ø10	220	44	264		580.8		
Element:		POZ.3.2						Wykonać 1 szt.
2	ø8	44	435	435	191.4			
3	ø8	4350	5	5	217.5			
Element:		POZ.3.3						Wykonać 1 szt.
4	ø10	170	34	34		57.8		
Element:		POZ.3.7						Wykonać 1 szt.
5	ø12	473	170	170			804.1	
6	ø10	2050	32	32		656		
Element:		POZ.3.8						Wykonać 1 szt.
7	ø10	340	32	32		108.8		
8	ø12	475	30	30			142.5	
Długość ogólna wg średnic				[m]	409	1403	947	
Masa 1 m pręta				[kg]	0.395	0.617	0.888	
Masa prętów wg średnic				[kg]	161.56	865.65	840.94	
Masa całkowita				[kg]		1868		

RZUT KONSTRUKCJI DACHU
SKALA 1:100

UWAGA!
1. WZMOCNIENIE DACHU STALOWEGO SKOORDYNOWAĆ Z UKŁADEM ŚCIANEK DZIAŁOWYCH PIĘTRA – BELKI WZMACNIAJĄCE DACH BĘDĄ SŁUŻYĆ DO ZAMONTOWANIA SŁUPÓW ŚCIANEK G/K.

2. PODKONSTRUKCJE STALOWE POD CENTRALE WENTYLACYJNE OPIERAĆ BEZPOŚREDNIO NA PODCIĄGACH BETONOWYCH.
WYMIARY ELEMENTÓW STALOWYCH DOPASOWAĆ DO WYMIARÓW WYMAGANYCH PRZEZ PRODUCENTA URZĄDZEŃ

3. PRZED ROZPOCZĘCIEM ROBÓT MONTAŻOWYCH, SPRAWDZIĆ WYMIARY WYKONYWANYCH ELEMENTÓW I DOSTOSOWAĆ JE DO ISTN. NA BUDOWIE WYMIARÓW I RZĘDNYCH WYSOKOŚCIOWYCH.

LEGENDA:

ZABUDOWANIA OTWORÓW PŁYTAMI ŻELBETOWYMI

BETON C30/37
STAL A-IIIN
STAL KONSTR. St3S
ELEKTRODA ER 146

UWAGA:
- WZMOCNIENIA DACHU STALOWEGO SKOORDYNOWAĆ Z UKŁADEM ŚCIANEK DZIAŁOWYCH PIĘTRA - BELKI WZMACNIAJĄCE DACH BĘDĄ SŁUŻYĆ DO ZAMONTOWANIA SŁUPÓW ŚCIANEK G/K
- PODKONSTRUKCJE STALOWE POD CENTRALE WENTYLACYJNE OPIERAĆ BEZPOŚREDNIO NA PODCIĄGACH BETONOWYCH.
- WSZYTSKIE ELEMENTY STALOWE ZABEZPIECZYĆ ANTYKOROZYJNIE; (MALOWANIE, 1x FONTECOAT EP PRIMER + 2x TEMATHENE 50)
- STALOWE PODKONSTRUKCJE CENTRAL WENTYLACYJNYCH MOCOWAĆ BEZPOŚREDNIO DO ISTNIEJĄCYCH ELEMENTÓW ŻELBETOWYCH ZA POMOCĄ WKLEJANYCH KOTEW M16 (HILTI HIT-HY 150+ HAS-E M16x125/20)

PLANOWANA INWESTYCJA BĘDZIE ODBYWAĆ SIĘ ETAPOWO:

ETAP 1:
- PARTER (PRZYCHODNIE PRZYSZPITALNE) WRAZ ZE WSZYSTKIMI PRACAMI KONIECZNYMI DO URUCHOMIENIA I PRAWIDŁOWEGO FUNKCJONOWANIA PRZYCHODNI
- DOBUDOWA SZYBU DŹWIGU I WEJŚCIA BOCZNEGO WRAZ Z DOSTAWĄ I MONTAŻEM DŹWIGU
- DOSTAWA I MONTAŻ DŹWIGU W ISTNIEJĄCYM SZYBIE

ETAP 2: (wykonanie pozostałych prac budowlanych)
- 1 PIĘTRO (ODDZIAŁ KARDIOLOGICZNY) WRAZ ZE WSZYSTKIMI PRACAMI KONIECZNYMI DO URUCHOMIENIA I PRAWIDŁOWEGO FUNKCJONOWANIA ODDZIAŁU
- ŁĄCZNIK NA POZIOMIE 1 PIĘTRA
- DOCIEPLENIE ELEWACJI

ZASTRZEŻENIA PRAWNE
BIURO PROJEKTOWE NIE ODPOWIADA ZA WYKORZYSTANIE NIEDOSTATECZNYCH I NIEPEŁNYCH WERSJI PROJEKTU.
WSZYSTKIE RYSUNKI POWINNY BYĆ ROZPATRYWANE RAZEM Z ODPOWIEDNIMI OPRACOWANIAMI BRANŻOWYMI.
JAKO CAŁOŚĆ PROJEKTU NALEŻY ROZUMIEĆ OPRACOWANIA PROJEKTOWE W FORMIE RYSUNKOWEJ I DOKUMENTACJĘ OPISOWĄ,
MATERIAŁY OPISANE W PROJEKCIE MOŻNA ZAMIENIAĆ NA INNE, O NIE GORSZYCH PARAMETRACH TECHNICZNYCH I UŻYTKOWYCH,
PO UZYSKANIU ZGODY PROJEKTANTA.
BIURO PROJEKTOWE ZASTRZEGA SOBIE PRAWO OKAZANIA PRÓBEK MATERIAŁÓW BUDOWLANYCH PRZEZ WYKONAWCĘ.

PRZEBUDOWA I ROZBUDOWA BUDYNKU ZREALIZOWANEGO W STANIE SUROWYM ZAMKNIĘTYM Z PRZEZNACZENIEM NA PRZYCHODNIE PRZYSZPITALNE I ODDZIAŁ KARDIOLOGICZNY POŁĄCZONEGO PROJEKTOWANYM ŁĄCZNIKIEM Z BUDYNKIEM SZPITALA NA POZIOMIE 1 PIETRA

Inwestor/ Adres budowy
ZESPÓŁ ZAKŁADÓW OPIEKI ZDROWOTNEJ W OSTROWIE WIELKOPOLSKIM
UL. LIMANOWSKIEGO 20/22, 63-400 OSTRÓW WIELKOPOLSKI

Branża: KONSTRUKCJA
Rys.Nr: **K-04**
Data opracowania: 2011-12
Skala: 1:100
Etap realizacji:

PROJEKT WYKONAWCZY

Rysunek
RZUT KONSTRUKCJI DACHU

Gł. projektant	mgr inż. arch. Grzegorz Sadowski	Upr.bud.nr 78/86/Pw
Projektant	mgr inż. MARIUSZ CHMIELEWSKI	Upr.bud.nr 34/91/Pw
Opracowali	mgr inż. DOROTA RATAJCZAK	
	mgr inż. WOJCIECH BERNAT	
Sprawdzający	mgr inż. ROMAN SELL	Upr.bud.nr 44/87/PW

SPA Sadowski, Sadowska
ul. Podlaska 13, 60-623 Poznań
Telefon 048 61-84-84-190
Fax, 048 61-84-84-123
E-Mail: spa@spa-sadowski.pl
Internet: http://www.spa-sadowski.pl

Numer strony