
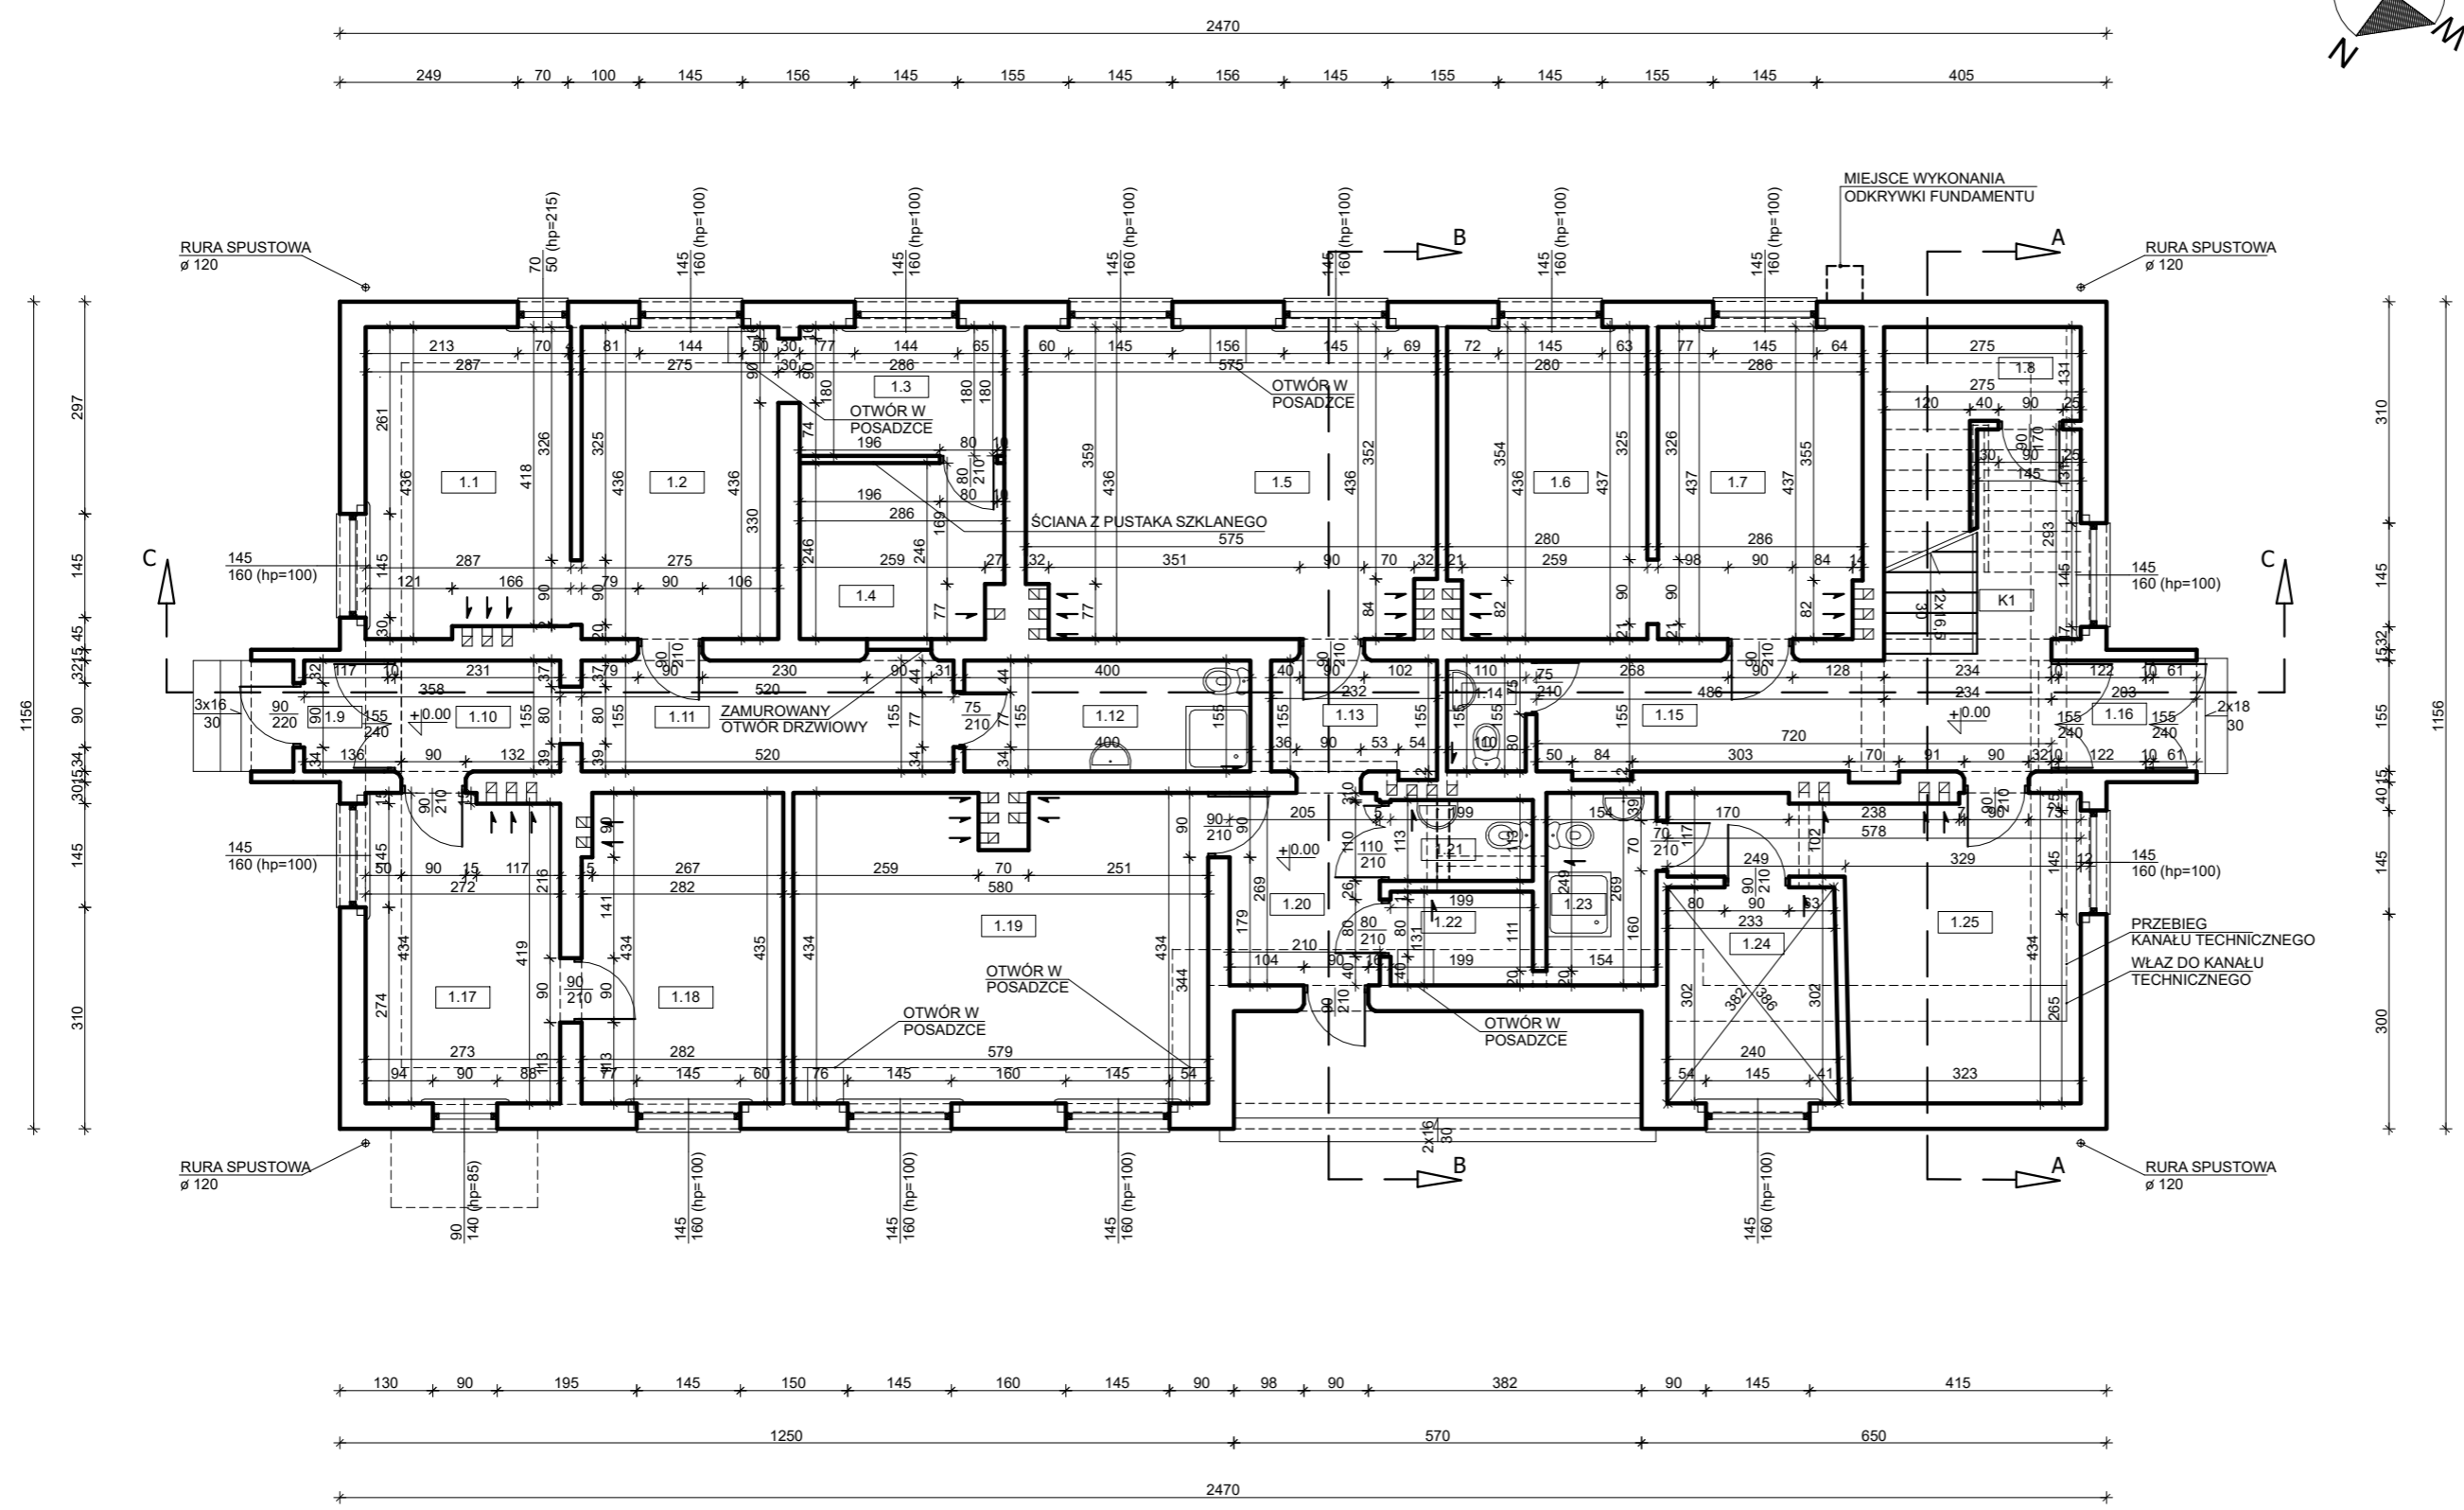


ZESTAWIENIE POWIERZCHNI PARTERU

Lp.	Pomieszczenie	Posadzka	ilość, m ²
1.1	Pomieszczenie	Linoleum	20,20
1.2	Wartownia	Linoleum	12,00
1.3	Pomieszczenie	Linoleum	5,10
1.4	Pomieszczenie	Linoleum	6,80
1.5	Pomieszczenie	Linoleum	24,50
1.6	Pomieszczenie socjalne	Terakota	12,00
1.7	Pomieszczenie socjalne	Terakota	12,40
1.8	Węzeł ciepłowniczy	Beton	5,70
K1	Klatka schodowa	Beton	6,60
1.9	Wiatrołap	Beton	1,80
1.10	Komunikacja	Beton	3,60
1.11	Komunikacja	Linoleum	8,00
1.12	Łazienka	Terakota	6,10
1.13	Komunikacja	Linoleum	3,60
1.14	Węzeł sanitarny	Terakota	1,70
1.15	Komunikacja	Linoleum/ Beton	11,10
1.16	Wiatrołap	Beton	18,90
1.17	Pomieszczenie	Linoleum	11,60
1.18	Pomieszczenie	Linoleum	12,10
1.19	Sala planowania	Linoleum	24,60
1.20	Komunikacja	Linoleum	5,60
1.21	WC	Terakota	2,20
1.22	Pomieszczenie gospodarcze	Terakota	2,60
1.23	Łazienka	Terakota	4,10
1.24	Pomieszczenie socjalne	Linoleum	7,10
1.25	Pomieszczenie socjalne	Linoleum	16,70
Razem PARTER			246,7

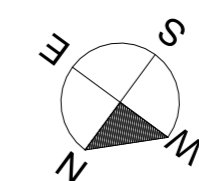

STUDIO ARCHITEKTURY GAMMA sp. z o.o.
 ul. Opolska 15, 15-549 Białystok
 NIP: 9662091851; REGON: 0000503182
 tel. 531-901-470 KRS: 200843264
 e-mail: architekt.bialystok@gmail.com

TEMAT:
 Szczegółowa inwentaryzacja budowlana wraz z oceną stanu technicznego istniejącego budynku nr 4 w kompleksie K-8712 Książenice, administrowanym przez 42 Bazę Lotnictwa Szkolnego w Radomiu

ADRES BUDOWY:
 Kompleks wojskowy k-8712 Książenice, dz. nr ewid. 17, obręb Książenice, gm. Grodzisk Mazowiecki

INWESTOR:
 42 Baza Lotnictwa Szkolnego w Radomiu
 Sekcja Zamówień Publicznych
 ul. Sadków 9, 26-603 Radom

PRZEDMIOT RYSUNKU:
 RZUT PARTERU
 Nr. rysunku:
1

STADIUM:
 INWENTARYZACJA
 Skala:
 1:100

Projektant:
 Specjalność: Architektura
 Imię i nazwisko: mgr inż. arch. Krzysztof Guszczka
 upr. bud w specj. arch. do proj. bez ograniczeń nr BL-PdOKK/56/2005

Współautor:
 Architektura
 mgr inż. arch. Iwona Zalewska

Projektant:
 Konstrukcja
 inż. Barbara I. Sołomianko
 upr. bud. do proj. i kier. robotami budowlanymi bez ograniczeń w specj. konstrukcyjno-budowlanej nr BL/8/77, PDL/BO/1403/01

DATA
 13.12.2019r
 Nr str.:
 1