


Nie wyklucza istnienia w terenie nie wykazanych na tej mapie elementów podziemnego uzbrojenia terenu, nie zgłoszonych do inwentaryzacji.

Legenda:	linia rozgraniczająca z planu zagospodarowania przestrzennego	nieprzekraczalna linia zabudowy	strefa ochrony sanitarnej 150m od cmentarza	symbole z miejscowego planu zagospodarowania przestrzennego 33U1, 4M2, 36M1, 32U1, 35M1, 2P 34M1, 6U5, 27U, 9KDZ, 101KDD 252KDW, 254KDW, 258KDW
-----------------	---	---------------------------------	---	---

Wykazane na niniejszej mapie granice nieruchomości stanowiące działkę nr 23/3 nie zostały określone z wymaganą dokładnością pomiaru.

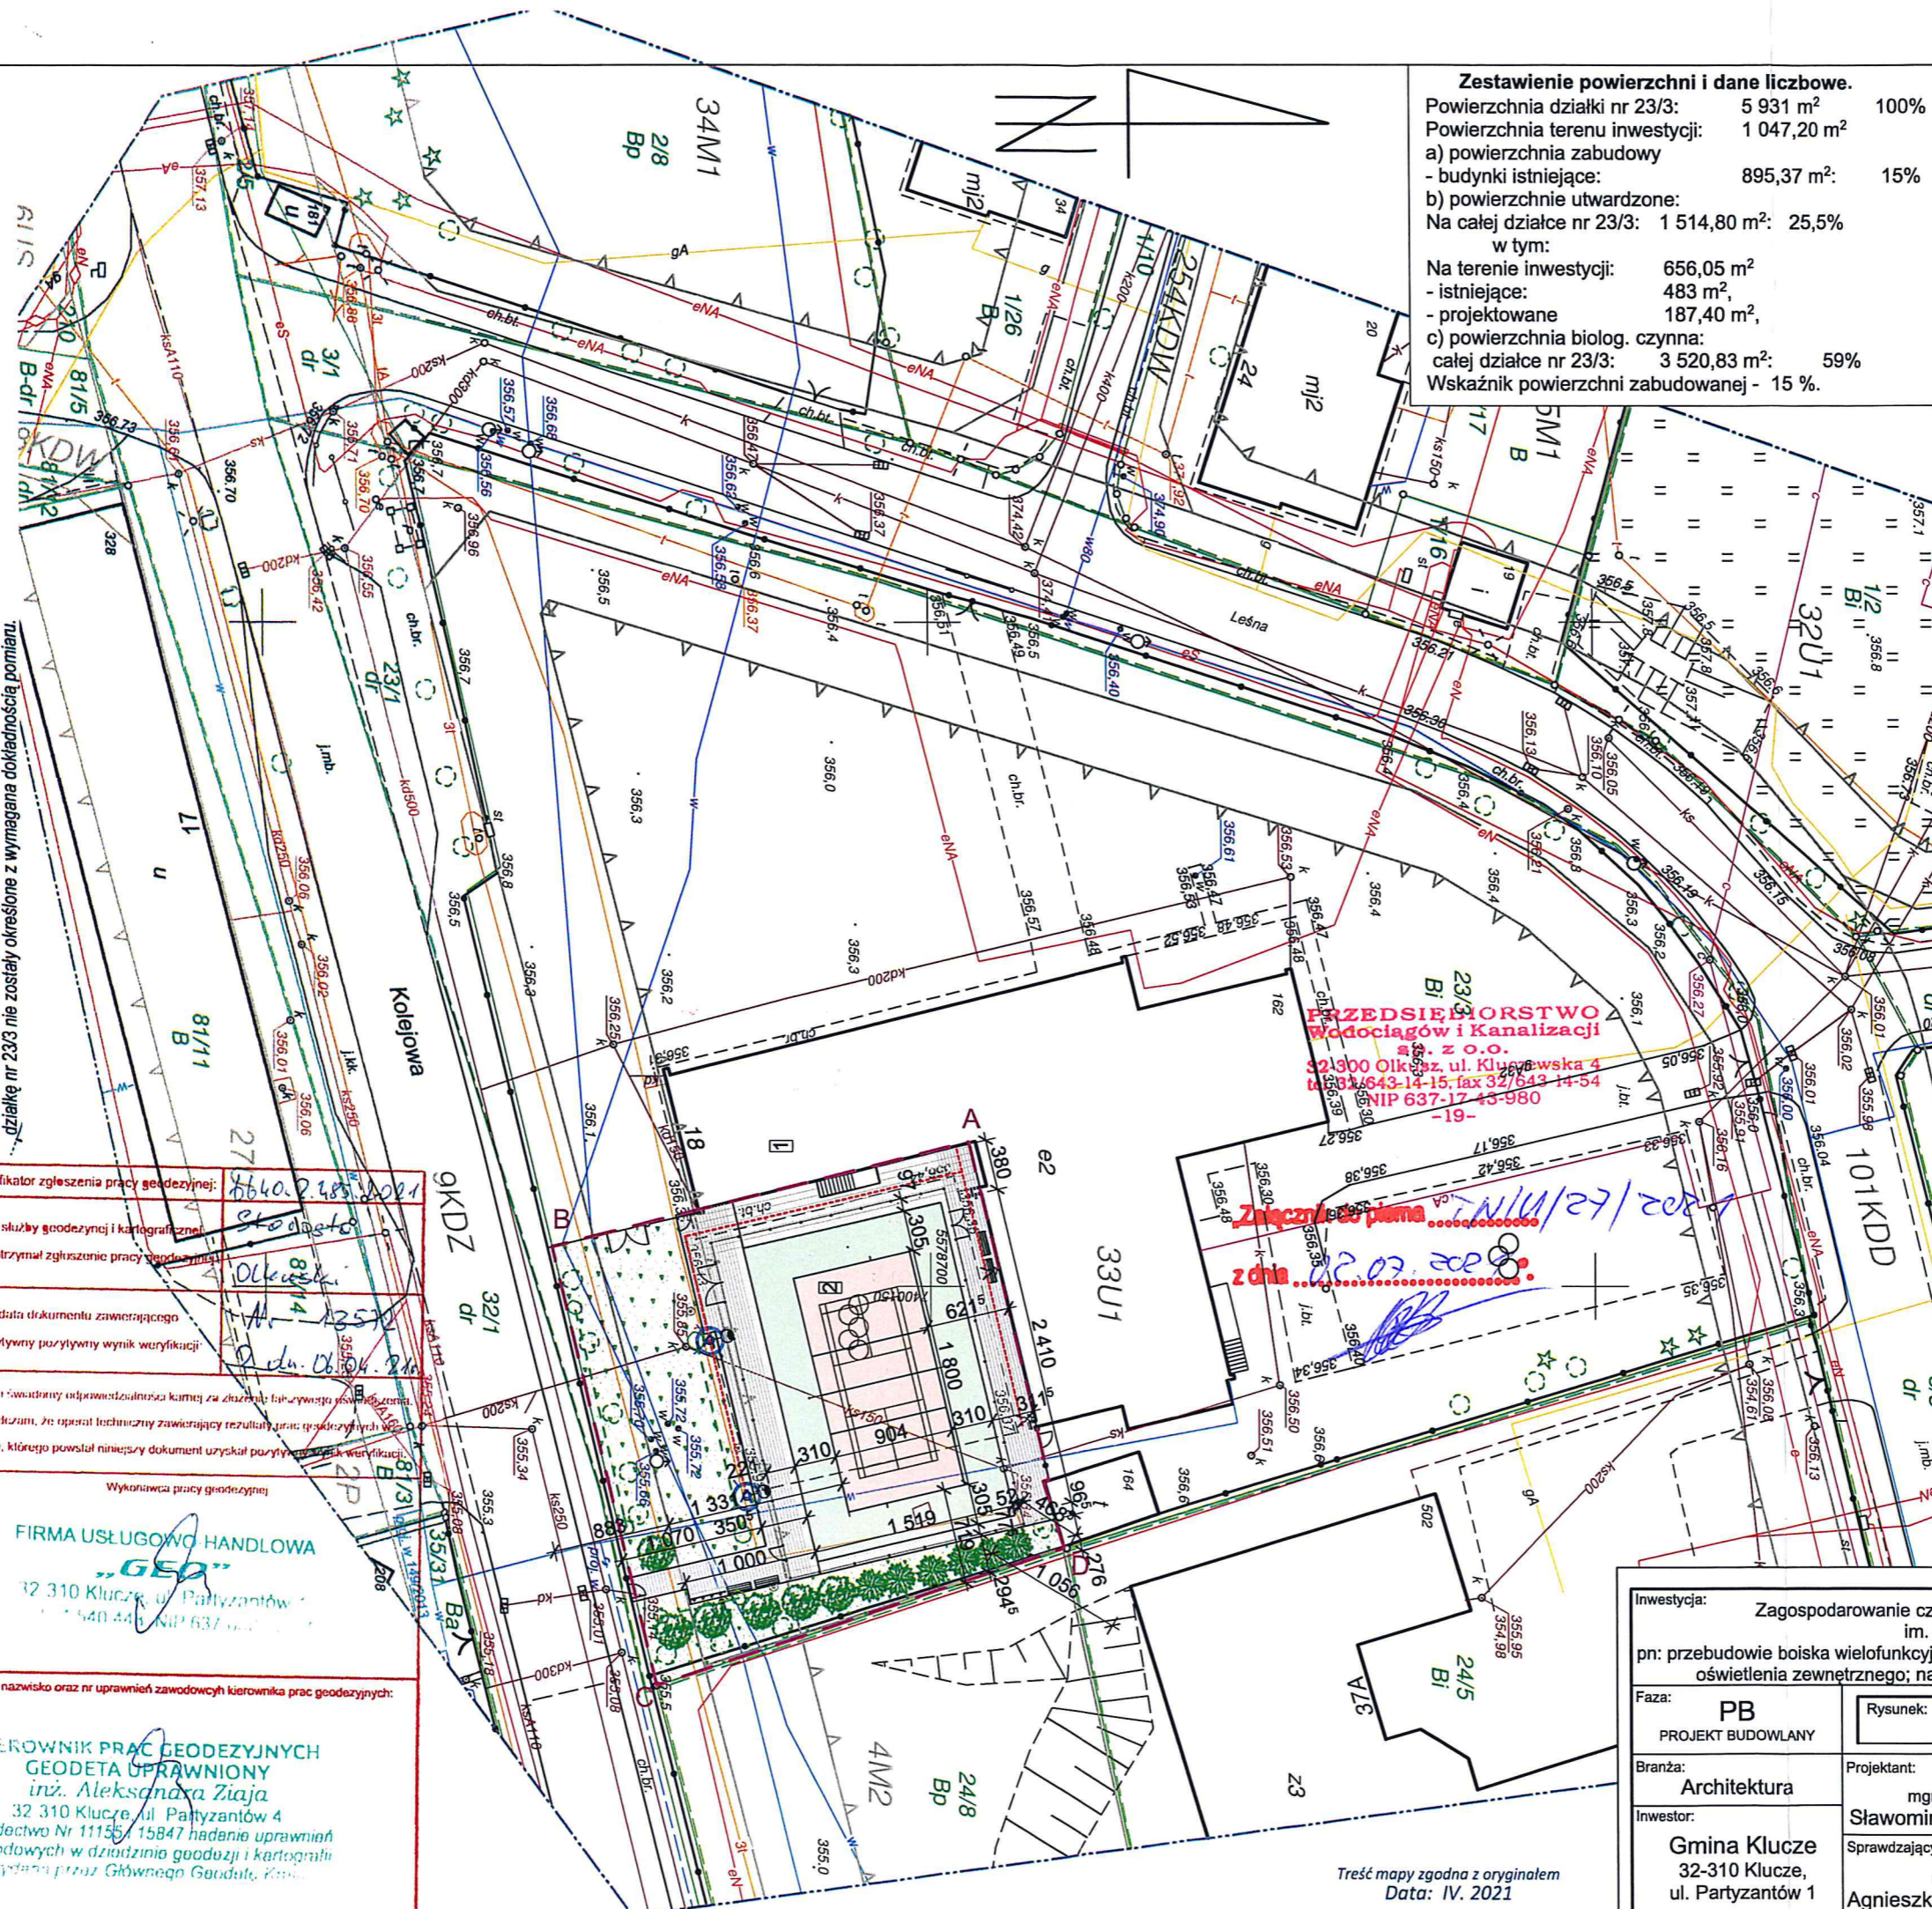

Zestawienie powierzchni i dane liczbowe.	
Powierzchnia działki nr 23/3:	5 931 m ² 100%
Powierzchnia terenu inwestycji:	1 047,20 m ²
a) powierzchnia zabudowy	
- budynki istniejące:	895,37 m ² 15%
b) powierzchnie utwardzone:	
Na całej działce nr 23/3:	1 514,80 m ² 25,5%
w tym:	
Na terenie inwestycji:	656,05 m ²
- istniejące:	483 m ² ,
- projektowane	187,40 m ² ,
c) powierzchnia biol. czynna:	
całej działki nr 23/3:	3 520,83 m ² 59%
Wskaźnik powierzchni zabudowanej - 15 %.	

MAPA DO CELÓW PROJEKTOWYCH

Oznaczenie kancelaryjne zgłoszenia pracy geodezyjnej	6640.2.485.2021
Miejscowość/adres	Jaroszewiec dz. nr 23/3
Jednostka ewidencyjna	Identyfikator 121204_2 nazwa KLUCZE
Obręb ewidencyjny	Identyfikator 0006 nazwa JAROSZEWIEC
Skala mapy	1:500
Nazwa układu współrzędnych	prostokątnych płaskich 2000/7 wysokości Kronsztad 86
Oznaczenie granic obszaru, który jest przedmiotem aktualizacji	-----
Oznaczenie i informacje o służebnościach gruntowych mających wpływ na zagospodarowanie gruntów, zlokalizowanych w granicach projektowanej inwestycji	Brak służebności

FIRMA USŁUGOWA HANDLOWA „GEO”
32-310 Klucze, ul. Partyzantów 4
tel. 501 540 446, NIP 637 000 02 77
19.03.2021r.

Mapę opracował: Nazwa / imię i nazwisko wykonawcy oraz data i podpis wykonawcy prac geodezyjnych

KIEROWNIK PRAC GEODEZYJNYCH
GEODETA UPRAWNIONY
inż. Aleksandra Ziąja
32-310 Klucze, ul. Partyzantów 4
Świadectwo Nr 11155 / 15847 nadanie uprawnień zawodowych w dziedzinie geodezji i kartografii wydana przez Głównego Geodetę Kraju
19.03.2021r.

Imię i nazwisko, nr uprawnień oraz data i podpis kierownika prac geodezyjnych

LEGENDA:

A, B, C... E - Granica opracowania

- Trawnik
- Zieleni projektowana
- Drzewostan istniejący
- Ławka parkowa
- Stojak na rowery
- Ścieżki piesze, kostka brukowa
- budynek Szkoły Podstawowej
- Projektowane boisko wielofunkcyjne
- Proj. oświetlenie zewnętrzne wysokie.
- Proj. oświetlenie zewnętrzne na elewacji budynku na wys. h=6,0m
- Projektowany przebieg trasy kabli elektrycznych

Identyfikator zgłoszenia pracy geodezyjnej: 6640.2.485.2021

Organ służby geodezyjnej i kartograficznej, który otrzymał zgłoszenie pracy geodezyjnej: Składowa

Nr i data dokumentu zawierającego pozytywny wynik weryfikacji: 01.04.2021

Jestem świadomy odpowiedzialności karnej za złożenie fałszywego oświadczenia. Oświadczam, że oparłem techniczny zawierający rezultaty pracy geodezyjnych wyniki, którego powstał niniejszy dokument uzyskał pozytywny wynik weryfikacji.

Wykonawca pracy geodezyjnej: FIRMA USŁUGOWA HANDLOWA „GEO”
12 310 Klucze, ul. Partyzantów 4
tel. 501 540 446, NIP 637 000 02 77

Imię, nazwisko oraz nr uprawnień zawodowych kierownika prac geodezyjnych: KIEROWNIK PRAC GEODEZYJNYCH
GEODETA UPRAWNIONY
inż. Aleksandra Ziąja
32-310 Klucze, ul. Partyzantów 4
Świadectwo Nr 11155 / 15847 nadanie uprawnień zawodowych w dziedzinie geodezji i kartografii wydana przez Głównego Geodetę Kraju

Inwestycja: Zagospodarowanie części terenu przy budynku Szkoły Podstawowej im. Orła Białego w Jaroszewcu.	
pn: przebudowie boiska wielofunkcyjnego z budową piłkochwyłów, ścieżek pieszych oraz budową oświetlenia zewnętrznego; na dz. nr 23/3, obr. Jaroszewiec 0006, jedn. ewid. Klucze.	
Faza: PB PROJEKT BUDOWLANY	Rysunek: Zagospodarowanie terenu.
Branża: Architektura	Projektant: mgr inż. arch. Sławomir Bąchor
Inwestor: Gmina Klucze 32-310 Klucze, ul. Partyzantów 1	Sprawdzający: mgr inż. arch. Agnieszka Potoniec
	Podpis: [Podpis]
	Nr rys. A.Pb_1
	Skala: 1:500
	Data: IV.2021

Treść mapy zgodna z oryginałem
Data: IV. 2021