

LEGENDA

STAROSTWO POWIATOWE
w Poznaniu
ul. Jackowskiego, 18
60-506 PH51H1H

teren niezbędny dla obiektu budowlanego
linie rozgraniczające pas drogowy drogi powiatowej,
w tym granice pasa drogowego
granica obszaru oddziaływania obiektu zgodnie z art. 43 Ustawy
z dnia 21 marca 1985 r. o drogach publicznych

numer działki, na której zlokalizowana jest inwestycja
numer działki przed podziałem
istniejące granice działek

projektowany krawężnik 20x30 cm wyniesiony na 16 cm
projektowany krawężnik 20x30 cm wyniesiony na 2 cm
projektowane obrzeże 8x30 cm
projektowana palisada betonowa 12/18/80 cm
projektowana przebudowa istniejącego ogrodzenia
demonтаж istniejącego ogrodzenia
projektowana nawierzchnia chodnika z kostki betonowej 10x20x8 cm
(kolor szary)

projektowane przełożenie istniejącej kostki betonowej
projektowana lokalizacja słupa oświetleniowego po przebudowie
istniejący słup przewidziany do demontażu
projektowana latarnia h=6m z wysięgnikiem 1m wychylenie 10°
oprawa Izyjum 2/5369/40L EDS/700mA CW/75/786W Zebra right light Exhauster
IP66 z modułem pulsacyjnym IVS Flash Node 6W 2X3LED GRY
projektowane oznakowanie poziome
projektowana wiatła przystankowa
krzewy przeznaczone do wycinki
projektowana zieleni - trawnik



Gmina Swarzędz
ul. Rynek 1
62-020 Swarzędz
Centra 61 65 12 000
Fax: 61 65 12 211
NIP: 777-30-98-737
REGON: 631289483

Biuro Projektowe:
ROAD IT DESIGN
JULITA SZCZEPANIAK
ul. Rolna 30
NIP: 77-272-06-72
REGON: 368163056

Nazwa zamierzenia budowlanego:
Rozbudowa drogi powiatowej (2512P) - ulicy Rabowickiej,
polegająca na budowie chodnika na wysokości
działki ewidencyjnej nr 303/65 w m. Jasin - gmina Swarzędz

ADRES LOKALIZACJA OBIEKTU BUDOWLANEGO: Wzgórzyno WIELKOPOLSKIE, Powiat: POZNANSKI, Obręb: 0006 JASIN,
numer ewidencyjny działek: 303/65, 303/55, 306/1;
identyfikator działek: 302116_5, 0006, 303/65, 302116_5, 0006, 303/55, 302116_5, 0006, 306/1


Nazwa opracowania:
WNIOSEK
o wydanie decyzji o zezwoleniu na realizację inwestycji drogowej

Nazwa rysunku:
Mapa z przebiegiem drogi z zaznaczeniem terenu niezbędnego
dla obiektów budowlanych oraz istniejącym uzbrojeniem terenu.

Skład zespołu:
Imię i Nazwisko:
Specjalność:
numer uprawnień budowlanych:

Projektant:
mgr inż. Julita Szczepaniak
Uprawnienia budowlane do projektowania bez ograniczeń
w specjalności drogowej nr
WK/P0297/POOD/12

Opracował:
mgr inż. Maciej Szczepaniak
Data:
01.2022
Skala:
1:500
Nr rysunku:
1.0

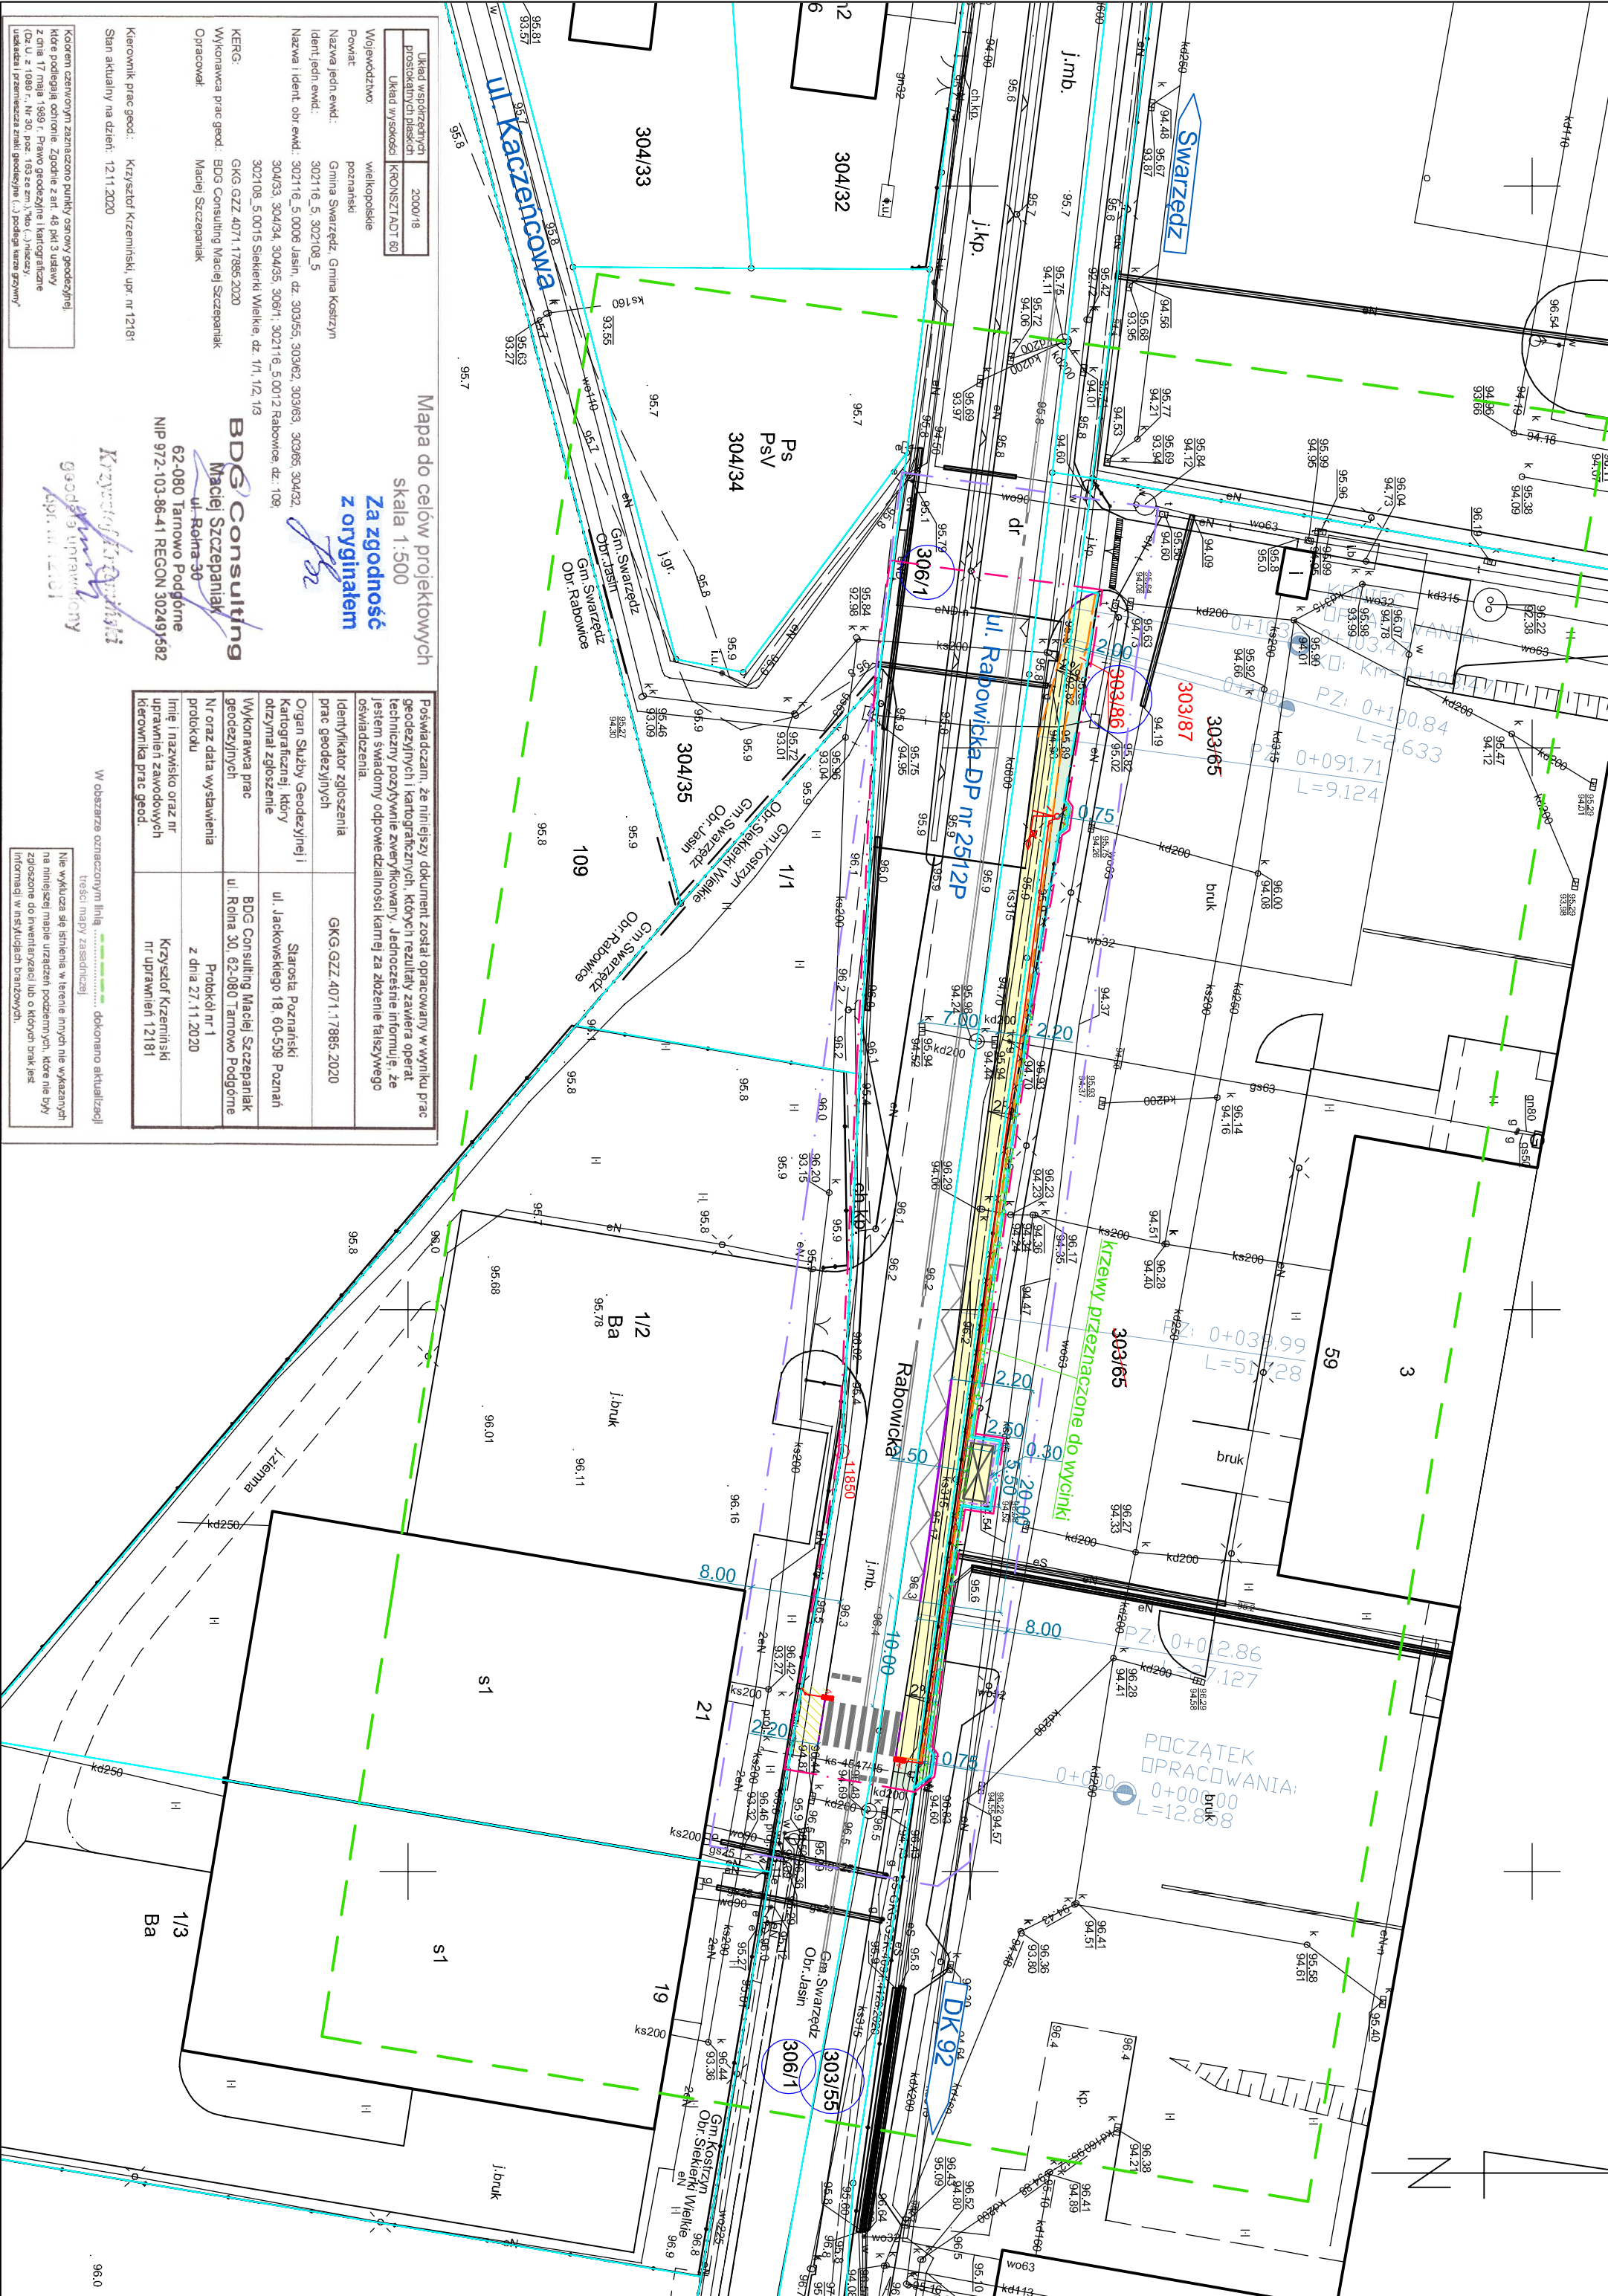

Układ współrzędnych próbkowanych punktów	2000/18
Układ wysokości	KR02NSTADT 80
Województwo:	wielkopolskie
Powiat:	poznanski
Nazwa jedn. ewid.:	Gmina Swarzędz, Gmina Kozdziej
Ident. jedn. ewid.:	302116_5, 302108_5
Nazwa i ident. obr. ewid.:	302116_5, 0006 Jasin, dz. 303/55, 303/65, 303/65, 304/32, 304/33, 304/34, 304/35, 306/1, 302116_5, 0012 Rabowice, dz. 109
KERG:	302108_5, 0015 Sektory Wielkie, dz. 1/1, 1/2, 1/3
Wykonawca prac geod.:	GKG GZZ 4071, 17885, 2020
Opracował:	BDG Consulting Maciej Szczepaniak
Kierownik prac geod.:	Maciej Szczepaniak
Stan aktualny na dzień:	12.11.2020
Kierownik prac geod.:	Krzysztof Krzeminski, upr. nr 12181

Mapa do celów projektowych
skala 1:500
Za zgodność z oryginałem

BDG Consulting
Maciej Szczepaniak
ul. Rolna 30
NIP 972-103-86-41 REGON 302491582

62-080 Tarnowo Podgórne
Kierownik prac geod.:

W obszarze oznaczonym liniami... dokonano aktualizacji

Nie wykaza się szkodliwemu w terenie inwestycji nie wykazano
na niniejszej mapie urządzeń podziemnych, które nie były
złożone do inwentaryzacji lub o których brak jest
informacji w niszczących branżach.