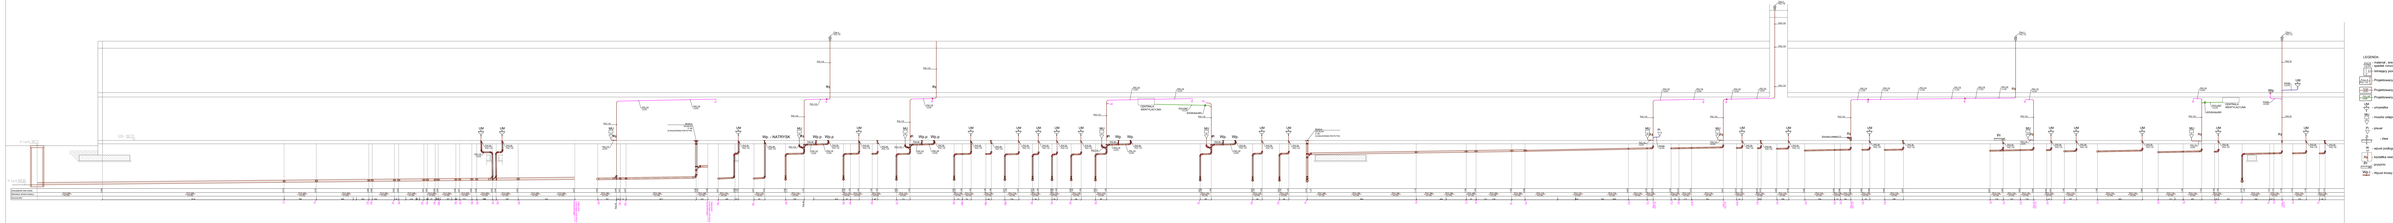
LEGENDA
Kabel nN - średnica rurociągu
Kabel nN - średnica rury osłonowej
Przełomowy pion kanalizacyjny
Przełomowy rurociąg kanalizacyjny
Przełomowy rurociąg odprowadzający wentylację
studzienka
muszla ustępowa
umywal
zlew
kanał podłogowy
kratka/wpust
pisuarek
Kanał trasy przyłącza
UWAGI
1. WYKONAĆ ZGODNIE Z PN-B-10425
2. PRZED ROZPOCZĘCIEM ROBÓT ZIEMNYCH ZLOKALIZOWAĆ ISTNIEJĄCE UZBROJENIE TERENU
3. ZACHOWAĆ SZCZEGÓLNĄ OSTROŻNOŚĆ PRZY ODKRYWANIU ISTNIEJĄCYCH KABLI ENERGETYCZNYCH
4. ZACHOWAĆ SZCZEGÓLNĄ OSTROŻNOŚĆ PRZY ODKRYWANIU ISTNIEJĄCYCH KABLI TELEKOMUNIKACYJNYCH
5. PRZY ZBLIŻENIU SIĘ DO ISTNIEJĄCEGO UZBROJENIA PRACE WYKONYWAĆ RĘCZNIE
6. W PRZYPADKU KOLIZJI Z ISTNIEJĄCYM UZBROJENIEM NALEŻY:
- WSTRZYMAĆ SIĘ OD WYKONYWANIA DALSZYCH ROBÓT
- ZAWIADOMIĆ O TYM FAKCIE ZARZĄDCĘ UZBROJENIA
- WYKONAĆ ROBOTY PO UZYSKANIU ZGODY ZARZĄDCY UZBROJENIA
7. PRZY ZBLIŻENIU SIĘ DO ISTNIEJĄCEGO UZBROJENIA NA ODLEGŁOŚĆ MNIEJSZĄ NIŻ 1,0 M, ROBOTY WYKONYWAĆ RĘCZNIE
8. PRZY ZBLIŻENIU SIĘ DO ISTNIEJĄCEGO UZBROJENIA NA ODLEGŁOŚĆ MNIEJSZĄ NIŻ 0,5 M, ROBOTY WYKONYWAĆ RĘCZNIE BEZ UŻYCIA NARZĘDZI MECHANICZNYCH
9. PRZY ZBLIŻENIU SIĘ DO ISTNIEJĄCEGO UZBROJENIA NA ODLEGŁOŚĆ MNIEJSZĄ NIŻ 0,3 M, ROBOTY WYKONYWAĆ RĘCZNIE BEZ UŻYCIA NARZĘDZI MECHANICZNYCH
10. PRZY ZBLIŻENIU SIĘ DO ISTNIEJĄCEGO UZBROJENIA NA ODLEGŁOŚĆ MNIEJSZĄ NIŻ 0,1 M, ODSŁONIĘCIE KABLI WYKONAĆ RĘCZNIE BEZ UŻYCIA NARZĘDZI MECHANICZNYCH
Skala: 1:500
Projektował: mgr inż. Mateusz Kuczyński
Sprawdził: mgr inż. Mateusz Kuczyński
Data opracowania: 2025-07-25
Nr ewidencyjny: PB_S_522
Obiekt: Budynek mieszkalny wielorodzinny z usługami
Adres obiektu: ul. Kościuszki 1, 43-600 Jaworzno
Działka nr: 1/2, 1/3, 1/4, 1/999, 1/1000
Wg. NATRYSK
Wg. P
Wg. W
Wg. K
Wg. C
Wg. G
Wg. Z
Wg. O
Wg. R
Wg. S
Wg. M
Wg. L
Wg. F
Wg. H
Wg. T
Wg. U
Wg. V
Wg. X
Wg. Y
Wg. A
Wg. B
Wg. D
Wg. E
Wg. I
Wg. J
Wg. N
Wg. Q
Wg. AA
Wg. AB
Wg. AC
Wg. AAA
Wg. AAB
Wg. AAC
Wg. AAD
Wg. AAE
Wg. AAF
Wg. AAG
Wg. AAH
Wg. AAI
Wg. AAJ
Wg. AAK
Wg. AAL
Wg. AAM
Wg. AAN
Wg. AAO
Wg. AAP
Wg. AAQ
Wg. AAR
Wg. AAS
Wg. AAT
Wg. AAU
Wg. AAV
Wg. AAW
Wg. AAX
Wg. AAY
Wg. AAZ
Wg. ABA
Wg. ABB
Wg. ABC
Wg. ABD
Wg. ABE
Wg. ABF
Wg. ABG
Wg. ABH
Wg. ABI
Wg. ABJ
Wg. ABK
Wg. ABL
Wg. ABM
Wg. ABN
Wg. ABO
Wg. ABP
Wg. ABQ
Wg. ABR
Wg. ABS
Wg. ABT
Wg. ABU
Wg. ABV
Wg. ABW
Wg. ABX
Wg. ABY
Wg. ABZ
Wg. ACA
Wg. ACB
Wg. ACC
Wg. ACD
Wg. ACE
Wg. ACF
Wg. ACG
Wg. ACH
Wg. ACI
Wg. ACJ
Wg. ACK
Wg. ACL
Wg. ACM
Wg. ACN
Wg. ACO
Wg. ACP
Wg. ACQ
Wg. ACR
Wg. ACS
Wg. ACT
Wg. ACU
Wg. ACV
Wg. ACW
Wg. ACX
Wg. ACY
Wg. ACZ
Wg. ADA
Wg. ADB
Wg. ADC
Wg. ADD
Wg. ADE
Wg. ADF
Wg. ADG
Wg. ADH
Wg. ADI
Wg. ADJ
Wg. ADK
Wg. ADL
Wg. ADM
Wg. ADN
Wg. ADO
Wg. ADP
Wg. ADQ
Wg. ADR
Wg. ADS
Wg. ADT
Wg. ADU
Wg. ADV
Wg. ADW
Wg. ADX
Wg. ADY
Wg. ADZ
Wg. AEA
Wg. AEB
Wg. AEC
Wg. AED
Wg. AEE
Wg. AEF
Wg. AEG
Wg. AEH
Wg. AEI
Wg. AEJ
Wg. AEK
Wg. AEL
Wg. AEM
Wg. AEN
Wg. AEO
Wg. AEP
Wg. AEQ
Wg. AER
Wg. AES
Wg. AET
Wg. AEU
Wg. AEV
Wg. AEW
Wg. AEX
Wg. AEY
Wg. AEZ
Wg. AFA
Wg. AFB
Wg. AFC
Wg. AFD
Wg. AFE
Wg. AFF
Wg. AFG
Wg. AFH
Wg. AFI
Wg. AFJ
Wg. AFK
Wg. AFL
Wg. AFM
Wg. AFN
Wg. AFO
Wg. AFP
Wg. AFQ
Wg. AFR
Wg. AFS
Wg. AFT
Wg. AFU
Wg. AFV
Wg. AFW
Wg. AFX
Wg. AFY
Wg. AFZ
Wg. AGA
Wg. AGB
Wg. AGC
Wg. AGD
Wg. AGE
Wg. AGF
Wg. AGG
Wg. AGH
Wg. AGI
Wg. AGJ
Wg. AGK
Wg. AGL
Wg. AGM
Wg. AGN
Wg. AGO
Wg. AGP
Wg. AGQ
Wg. AGR
Wg. AGS
Wg. AGT
Wg. AGU
Wg. AGV
Wg. AGW
Wg. AGX
Wg. AGY
Wg. AGZ
Wg. AHA
Wg. AHB
Wg. AHC
Wg. AHD
Wg. AHE
Wg. AHF
Wg. AHG
Wg. AHH
Wg. AHI
Wg. AHJ
Wg. AHK
Wg. AHL
Wg. AHM
Wg. AHN
Wg. AHO
Wg. AHP
Wg. AHQ
Wg. AHR
Wg. AHS
Wg. AHT
Wg. AHU
Wg. AHV
Wg. AHW
Wg. AHX
Wg. AHY
Wg. AHZ
Wg. AIA
Wg. AIB
Wg. AIC
Wg. AID
Wg. AIE
Wg. AIF
Wg. AIG
Wg. AIH
Wg. AII
Wg. AIJ
Wg. AIK
Wg. AIL
Wg. AIM
Wg. AIN
Wg. AIO
Wg. AIP
Wg. AIQ
Wg. AIR
Wg. AIS
Wg. AIT
Wg. AIU
Wg. AIV
Wg. AIW
Wg. AIX
Wg. AIY
Wg. AIZ
Wg. AJA
Wg. AJB
Wg. AJC
Wg. AJD
Wg. AJE
Wg. AJF
Wg. AJG
Wg. AJH
Wg. AJI
Wg. AJJ
Wg. AJK
Wg. AJL
Wg. AJM
Wg. AJN
Wg. AJO
Wg. AJP
Wg. AJQ
Wg. AJR
Wg. AJS
Wg. AJT
Wg. AJU
Wg. AJV
Wg. AJW
Wg. AJX
Wg. AJY
Wg. AJZ
Wg. AKA
Wg. AKB
Wg. AKC
Wg. AKD
Wg. AKE
Wg. AKF
Wg. AKG
Wg. AKH
Wg. AKI
Wg. AKJ
Wg. AKK
Wg. AKL
Wg. AKM
Wg. AKN
Wg. AKO
Wg. AKP
Wg. AKQ
Wg. AKR
Wg. AKS
Wg. AKT
Wg. AKU
Wg. AKV
Wg. AKW
Wg. AKX
Wg. AKY
Wg. AKZ
Wg. ALA
Wg. ALB
Wg. ALC
Wg. ALD
Wg. ALE
Wg. ALF
Wg. ALG
Wg. ALH
Wg. ALI
Wg. ALJ
Wg. ALK
Wg. ALL
Wg. ALM
Wg. ALN
Wg. ALO
Wg. ALP
Wg. ALQ
Wg. ALR
Wg. ALS
Wg. ALT
Wg. ALU
Wg. ALV
Wg. ALW
Wg. ALX
Wg. ALY
Wg. ALZ
Wg. AMA
Wg. AMB
Wg. AMC
Wg. AMD
Wg. AME
Wg. AMF
Wg. AMG
Wg. AMH
Wg. AMI
Wg. AMJ
Wg. AMK
Wg. AML
Wg. AMM
Wg. AMN
Wg. AMO
Wg. AMP
Wg. AMQ
Wg. AMR
Wg. AMS
Wg. AMT
Wg. AMU
Wg. AMV
Wg. AMW
Wg. AMX
Wg. AMY
Wg. AMZ
Wg. ANA
Wg. ANB
Wg. ANC
Wg. AND
Wg. ANE
Wg. ANF
Wg. ANG
Wg. ANH
Wg. ANI
Wg. ANJ
Wg. ANK
Wg. ANL
Wg. ANM
Wg. ANN
Wg. ANO
Wg. ANP
Wg. ANQ
Wg. ANR
Wg. ANS
Wg. ANT
Wg. ANU
Wg. ANV
Wg. ANW
Wg. ANX
Wg. ANY
Wg. ANZ
Wg. AOA
Wg. AOB
Wg. AOC
Wg. AOD
Wg. AOE
Wg. AOF
Wg. AOG
Wg. AOH
Wg. AOI
Wg. AOJ
Wg. AOK
Wg. AOL
Wg. AOM
Wg. AON
Wg. AOO
Wg. AOP
Wg. AOQ
Wg. AOR
Wg. AOS
Wg. AOT
Wg. AOU
Wg. AOV
Wg. AOW
Wg. AOX
Wg. AOY
Wg. AOZ
Wg. APA
Wg. APB
Wg. APC
Wg. APD
Wg. APE
Wg. APF
Wg. APG
Wg. APH
Wg. API
Wg. APJ
Wg. APK
Wg. APL
Wg. APM
Wg. APN
Wg. APO
Wg. APP
Wg. APQ
Wg. APR
Wg. APS
Wg. APT
Wg. APU
Wg. APV
Wg. APW
Wg. APX
Wg. APY
Wg. APZ
Wg. AQA
Wg. AQB
Wg. AQC
Wg. AQD
Wg. AQE
Wg. AQF
Wg. AQG
Wg. AQH
Wg. AQI
Wg. AQJ
Wg. AQK
Wg. AQL
Wg. AQM
Wg. AQN
Wg. AQO
Wg. AQP
Wg. AQQ
Wg. AQR
Wg. AQS
Wg. AQT
Wg. AQU
Wg. AQV
Wg. AQW
Wg. AQX
Wg. AQY
Wg. AQZ
Wg. ARA
Wg. ARB
Wg. ARC
Wg. ARD
Wg. ARE
Wg. ARF
Wg. ARG
Wg. ARH
Wg. ARI
Wg. ARJ
Wg. ARK
Wg. ARL
Wg. ARM
Wg. ARN
Wg. ARO
Wg. ARP
Wg. ARQ
Wg. ARR
Wg. ARS
Wg. ART
Wg. ARU
Wg. ARV
Wg. ARW
Wg. ARX
Wg. ARY
Wg. ARZ
Wg. ASA
Wg. ASB
Wg. ASC
Wg. ASD
Wg. ASE
Wg. ASF
Wg. ASG
Wg. ASH
Wg. ASI
Wg. ASJ
Wg. ASK
Wg. ASL
Wg. ASM
Wg. ASN
Wg. ASO
Wg. ASP
Wg. ASQ
Wg. ASR
Wg. ASS
Wg. AST
Wg. ASU
Wg. ASV
Wg. ASW
Wg. ASX
Wg. ASY
Wg. ASZ
Wg. ATA
Wg. ATB
Wg. ATC
Wg. ATD
Wg. ATE
Wg. ATF
Wg. ATG
Wg. ATH
Wg. ATI
Wg. ATJ
Wg. ATK
Wg. ATL
Wg. ATM
Wg. ATN
Wg. ATO
Wg. ATP
Wg. ATQ
Wg. ATR
Wg. ATS
Wg. ATT
Wg. ATU
Wg. ATV
Wg. ATW
Wg. ATX
Wg. ATY
Wg. ATZ
Wg. AUA
Wg. AUB
Wg. AUC
Wg. AUD
Wg. AUE
Wg. AUF
Wg. AUG
Wg. AUH
Wg. AUI
Wg. AUJ
Wg. AUK
Wg. AUL
Wg. AUM
Wg. AUN
Wg. AUO
Wg. AUP
Wg. AUQ
Wg. AUR
Wg. AUS
Wg. AUT
Wg. AUU
Wg. AUV
Wg. AUW
Wg. AUX
Wg. AUY
Wg. AUZ
Wg. AVA
Wg. AVB
Wg. AVC
Wg. AVD
Wg. AVE
Wg. AVF
Wg. AVG
Wg. AVH
Wg. AVI
Wg. AVJ
Wg. AVK
Wg. AVL
Wg. AVM
Wg. AVN
Wg. AVO
Wg. AVP
Wg. AVQ
Wg. AVR
Wg. AVS
Wg. AVT
Wg. AVU
Wg. AVV
Wg. AVW
Wg. AVX
Wg. A