

Mapa do celów projektowych

skala 1:500

Bydgoszcz - ul. Smoleńska

ark. mapy: 6.193.21.19.11, 6.193.21.19.13.

jedn. ew: 046101_1, m. Bydgoszcz

obręb: 046101_1.0223

PWVG 2000 s.6

MPG.D.422.3128.2021

ukł. wys. PL-EVRF 2007-NH

Nie wykonano ustalenia obciążeń służebnościami gruntowymi.

Bydgoszcz, dnia 19.10.2021 r.

----- zakres aktualizacji

MIEJSKA PRACOWNIA GEODEZYJNA
w Bydgoszczy
ul. Grudziądzka 9-15
85-130 BYDGOSZCZ
tel. 52 585 88 94, fax 52 585 92 84

Geodeta Uprawniony
inż. Joanna Sobczyńska
świad. 19332

Zespół Uzgadniania Dokumentacji
Projektowej w Bydgoszczy
- Aktualnie projektowane sieci uzgadniono z ZUDP
- Brak projektowanych sieci w ZUDP
Stan na dzień 19.10.2021

Nie wyklucza się istnienia w terenie również urządzeń podziemnych ułożonych, a nie zgłoszonych do inwentaryzacji geodezyjnej.


Poświadczam, że niniejszy dokument został opracowany w wyniku prac, których rezultaty zawiera operat techniczny wpisany do ewidencji materiałów państwowego zasobu geodezyjnego i kartograficznego.	
Nazwa organu prowadzącego państwowy zasób geodezyjny i kartograficzny	Prezydent Miasta Bydgoszczy Grodzki Ośrodek Dokumentacji Geodezyjnej i Kartograficznej
Identyfikator ewidencyjny materiału zasobu	P.0461.2021.3047
Data przyjęcia materiału do zasobu	19.10.2021
Imię, nazwisko i podpis osoby reprezentującej organ	<i>Joanna Sobczyńska</i> młodszy geodeta

- LEGENDA**
1. Projektowany plac rekreacji
 2. Projektowany przedept
 3. Projektowana latarnia solarna hybrydowa
 4. Projektowane stanowisko siłowni zewnętrznej cztero stanowiskowe narciarz zjazdowy
motyl
twister
urządzenie do ćwiczeń mięśni
klatki piersiowej
 5. Projektowane stanowisko siłowni zewnętrznej cztero stanowiskowe rowerek
wiosła
narciarz biegowy
prasa nożna
 6. Projektowany stół do gry w ping-ponga
 7. Projektowany stół do gry w szachy i chińczyka
 8. Projektowany regulamin
 9. Projektowana ławka betonowa
 10. Projektowany kosz betonowy
 11. Projektowne ogrodzenie panelowe h=123cm L=24,19m
 12. Istniejący plac zabaw
 13. Usunięcie konaru po drzewie Ø100cm

Niniejszym oświadczam, że projekt budowlany opracowano metodą elektroniczną na bazie mapy sytuacyjno-wysokościowej, która jest zgodna z oryginałem przyjętym do zasobu Miejskiej Pracowni Dokumentacji Geodezyjnej i Kartograficznej w Bydgoszczy

wszystkie wymiary i rzędne sprawdzić w naturze na budowie

Nazwa obiektu budowlanego: Rozbudowa istniejącego placu rekreacji przy ul. Smoleńskiej na terenie działki nr. ewid. 5/2 obręb 0223 w Bydgoszczy		
Investor: MIASTO BYDGOSZCZ UL. JEZUICKA 1 85-102 BYDGOSZCZ	Lokalizacja: działka nr ewid. 5/2 obręb 0223 ul. Smoleńska, 04610_1, m. Bydgoszcz	
Nazwa rysunku: PROJEKT ZAGOSPODAROWANIA TERENU DZIAŁKI		Rys. nr.: A0 Skala: 1 : 500
Proj. architektura	mgr inż. arch. Zdzisław Ambrozek spec. arch. nr upr. WBPP-NB-7210/95/81	Data, podpis: 12.08.2021
Projektant konstrukcja	mgr inż. Artur Tusznio spec. konstr.-budowlana nr upr. KUP/0004/POOK/14	Data, podpis: 12.08.2021

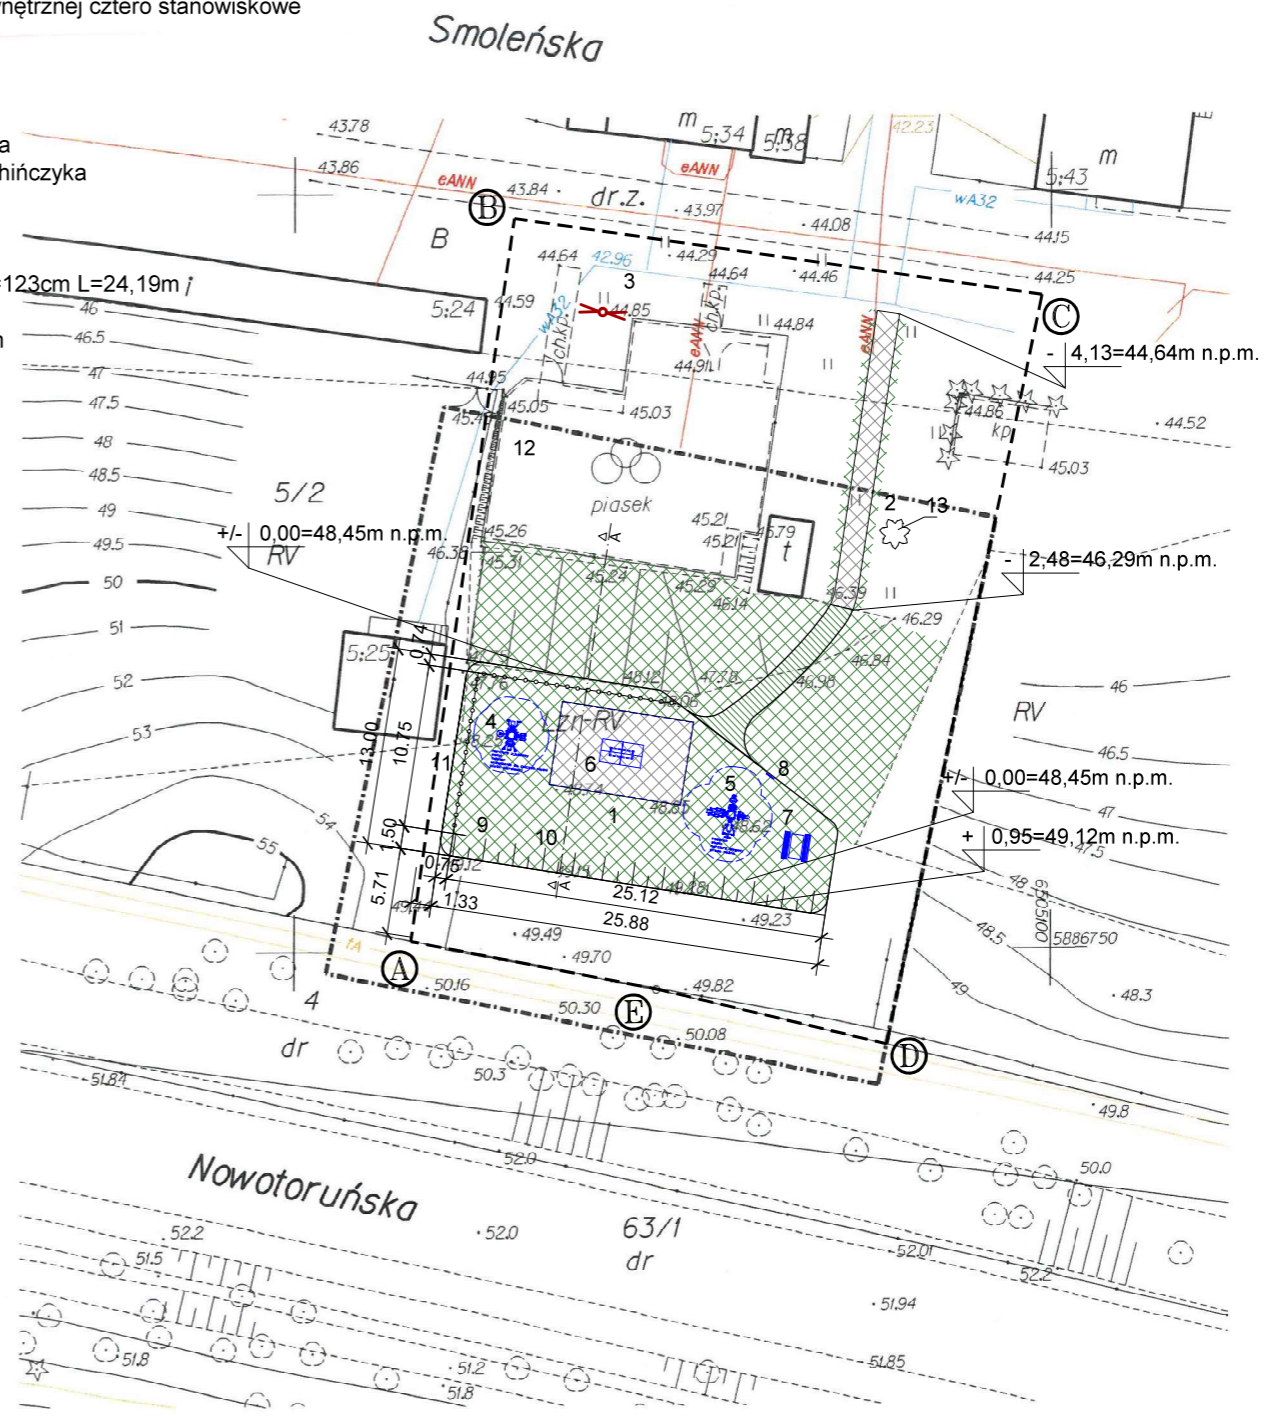

- A - E - zakres opracowania
- projektowne urządzenia przedstawiono kolorem niebieski
- projektowna latarnia hybrydowa
- nawierzchnia biologicznie czynna - trawnik P=530,50m²
- nawierzchnia biologicznie czynna utwardzona ekokratką P=20,00m²
- nawierzchnia utwardzona kostką polbruk P=79,00m²

BILANS TERENU

istn. i proj. powierzchnia zabudowy:	14,68 m ² (0,01%),
istn. powierzchnia biologicznie czynna	1616,32 m ² ,
istn. powierzchnia utwardzeń, chodników, jezdni	28,00 m ² ,
proj. powierzchnia biologicznie czynna	1532,00 m ² (92,34%),
proj. powierzchnia utwardzeń, chodników, jezdni	127,00 m ² (7,65%),
przyrost powierzchni utwardzeń	99,00 m ² ,
razem pow. analizowanego obszaru działki:	1659,00m ² (100%),