Zbiorcze zestawienie punktów charakterystycznych kanalizacji deszczowej

Oznaczenie	Rzędna terenu [m n.p.m.]	Rzędna dna kanału [m n.p.m.]	Spadek [%]	Długość [m]	Materiał/ Średnica
D1	213,38	211,53	0,5	43,84	PVC ø200
D2	213,33	211,54			
D3	213,20	211,57/211,67			
D4	213,30	211,76			
D4'	213,33	211,79			
D5	213,40	211,85			
D6	213,70	211,93	0,8	32,29	PVC ø160
D7	213,70	212,01			
D8	213,70	212,06/ 212,26			
D9	213,70	212,28			
D10	214,02	212,31			
D2	213,33	211,54/211,99	0,5	4,40	PVC ø200
D2.1	213,34	212,00			
D2.2	213,35	212,01	1	15,22	PVC ø160
D2.3	213,40	212,17			
D2.4	213,80	212,57	2,5	32,37	
D2.5	214,21	212,98			
D2.2	213,35	212,01/212,21	4	3,96	PVC ø160
D2.2.1	213,57	212,37			

Zbiorcze zestawienie punktów charakterystycznych kanalizacji deszczowej

Oznaczenie	Rzędna terenu [m n.p.m.]	Rzędna dna kanału [m n.p.m.]	Spadek [%]	Długość [m]	Materiał/ Średnica
D2.3	213,40	212,17	1,5	4,04	PVC ø160
D2.3.1	213,60	212,23			
D2.4	213,80	212,57	0,8	6,88	PVC ø160
D2.4.1	213,74	212,62			
D2.4	213,80	212,57	2	5,52	PVC ø160
D2.4.2	213,78	212,68			
D3	213,20	211,57/211,97	5	5,22	PVC ø160
D3.1	213,74	212,23			
D4'	213,33	211,79	4	4,40	PVC ø160
D4'.1	214,02	211,96			
D6	213,70	211,93	5	3,00	PVC ø160
D6.1	213,74	212,08			
D7	213,50	212,00	5	2,76	PVC ø160
D7.1	213,74	212,08			
D8	213,70	212,06/212.51	1,5	4,25	PVC ø160
D8.1	213,69	212,57			

Zbiorcze zestawienie punktów charakterystycznych przebudowy przyłącza wodociągowego

Oznaczenie	Rzędna terenu [m n.p.m.]	Rzędna osi przewodu [m n.p.m.]	Spadek [%]	Długość [m]	Materiał/ Średnica
W1	213,30	212,02	0,1	4,73	PE63x5,8
W2	213,32	212,02			
W3	213,35	212,02			
W4	213,68	212,24	0,65	52,55	
W5	213,68	212,37			
W6	213,68	212,37		2,38	PE40x3,7
W7	213,68	212,38			

Zbiorcze zestawienie punktów charakterystycznych projektowanego przyłącza wodociągowego

Oznaczenie	Rzędna terenu [m n.p.m.]	Rzędna osi przewodu [m n.p.m.]	Spadek [%]	Długość [m]	Materiał/ Średnica
W5	213,68	212,37	1	4,69	PE63x5,8
W5.1	213,68	212,37			
W5.2	213,74	212,41			

Zbiorcze zestawienie punktów charakterystycznych kanalizacji sanitarnej

Oznaczenie	Rzędna terenu [m n.p.m.]	Rzędna dna kanału [m n.p.m.]	Spadek [%]	Długość [m]	Materiał/ Średnica
S1	213,90	209,85/211,65	1,5	10,85	PVC ø160
S2	213,93	211,73			
S3	213,96	211,81			
S4	214,00	211,92	1,48	7,24	

Zbiorcze zestawienie punktów charakterystycznych przebudowywanej sieci gazowej

Oznaczenie	Rzędna terenu [m n.p.m.]	Rzędna dna kanału [m n.p.m.]	Spadek [%]	Długość [m]	Materiał/ Średnica
G1	213,30	212,50	2,1	20,19	PE100 RC dn 63x5,8
G2	213,30	212,49			
G3	213,30	212,48			
G4	213,26	212,37			
G5	213,22	212,22			
G6	213,20	212,16			
G6'	213,20	212,08			
G7	213,20	212,23	2,3	12,45	
G8	213,25	212,38			
G9	213,28	212,46			
G10	213,30	212,51			

Zbiorcze zestawienie punktów charakterystycznych przebudowywanego przyłącza gazowego

Oznaczenie	Rzędna terenu [m n.p.m.]	Rzędna dna kanału [m n.p.m.]	Spadek [%]	Długość [m]	Materiał/ Średnica
G4	213,26	212,37	0,5	32,64	PE RC dn.32x3,0
G4.1	213,27	212,37			
G4.2	213,65	212,53			
G4.3	213,70	212,68	1,07	13,59	

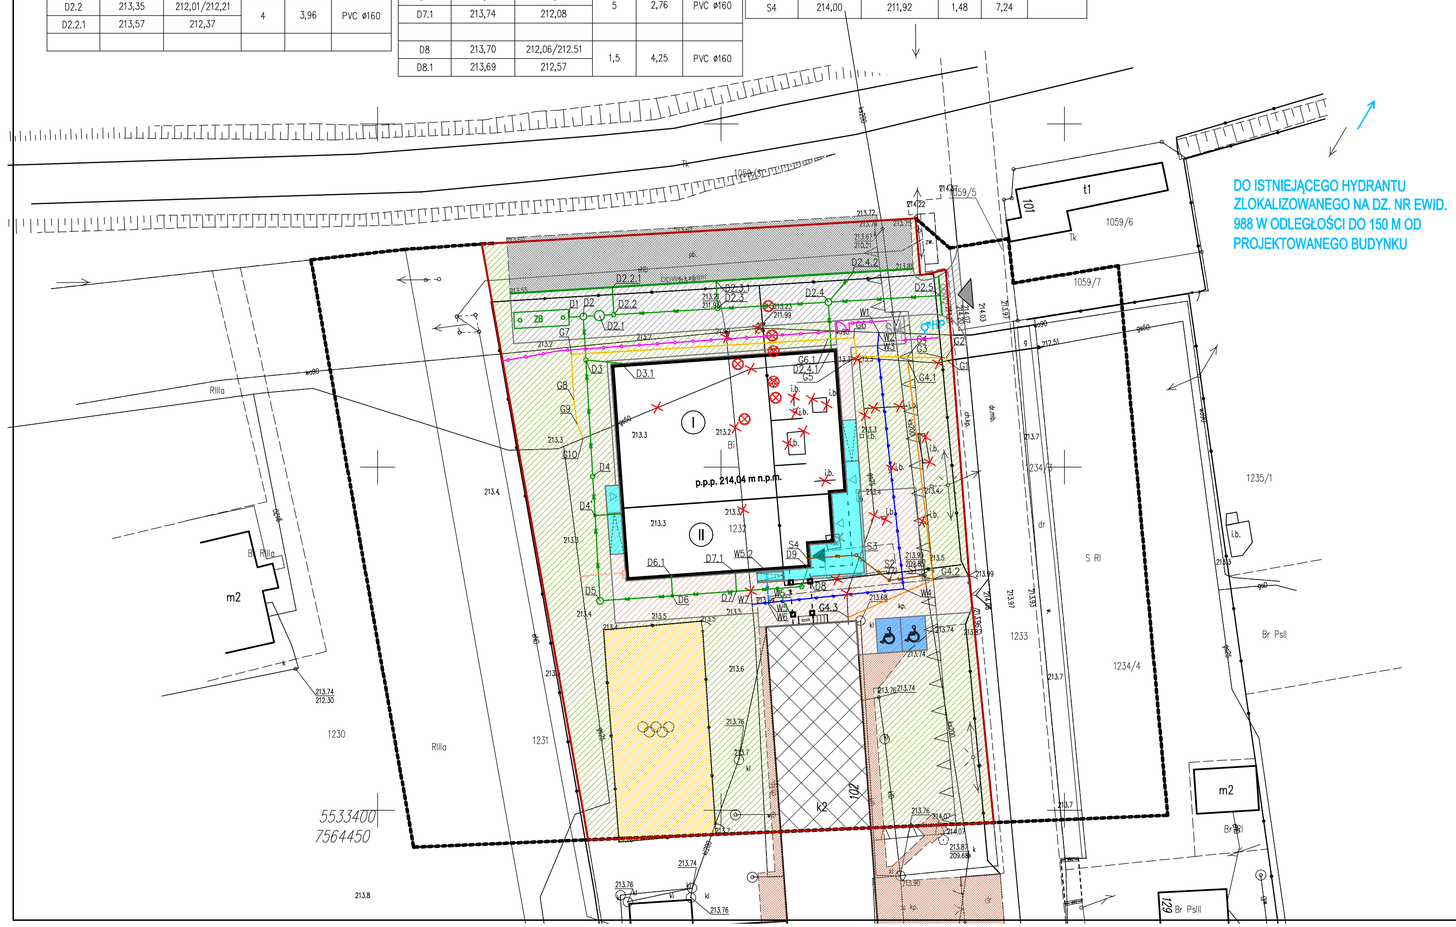

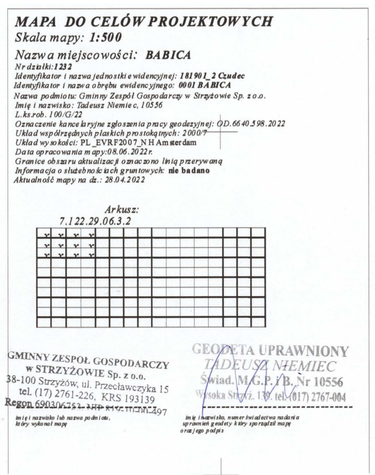

nieprzekraczalna linia zabudowy

Potwierdzam, że niniejszy dokument został opracowany w wyniku prac geodezyjnych i kartograficznych, których rezultaty zawiera operat techniczny poszytowie zweryfikowany. Jednocześnie informuję, że jestem świadomy odpowiedzialności karnej za złożenie fałszywego oświadczenia.

Identyfikator zgłoszenia prac geodezyjnych	OD.6640.598.2022
Organ służby geodezyjnej, który otrzymał zgłoszenie	STAROSTA STRZYŻOWSKI
Wykonawca prac geodezyjnych	Gminny Zespół Gospodarczy w Strzyżowie sp. z o.o.
Oznaczenie i data protokołu weryfikacji	OD.6640.598.2022_1 z dnia 2022-06-21
Imię i nazwisko oraz nr uprawnień kierownika prac	Tadeusz Niemiec nr upr. 10556

GEODETA UPRAWNIONY
TADEUSZ NIEMIEC
Świad. M.G.P. i B. Nr 10556
Wysoka Strzyż. 139, tel. (017) 2767-004

KOORDYNACJA UZBROJENIA TERENU

LEGENDA :

- Zakres opracowania
- Projektowany budynek hali
- Istniejący budynek szkoły
- Projektowane ciągi jezdne
- Istniejące parkingi
- Istniejące utwardzenia
- Projektowane ciągi pieszo-jezdne
- Trawa
- Istniejące boisko
- Projektowany zjazd
- Istniejące zjazdy
- Główne wejście do budynku
- Wyjście ewakuacyjne
- Projektowane miejsca postojowe dla niepełnosprawnych o wym. 3,6 x 5 m
- Liczba kondygnacji projektowanego budynku
- Miejsce gromadzenia odpadów stałych (zewnętrzne i w budynku)
- Istniejące drzewa do wycinki
- Istniejące uzbrojenie terenu do usunięcia
- W1 — Projektowane przyłącze wodociągowe do budynku szkoły PEHD SDR11 dn 63x5,8/ dn 40x3,7 .
- W5 — Projektowane przyłącze wodociągowe do budynku hali sportowej PEHD SDR11 dn63x5,8.
- Projektowana instalacja kanalizacji sanitarnej PCV 160
- Projektowana instalacja kanalizacji deszczowej PCV
- Projektowane studnie kanalizacji sanitarnej/deszczowej
- ZB — Projektowany zbiornik retencyjny
- ODW1 — Projektowane odwodnienie liniowe
- HP — Projektowany hydrant ppoż. DN80 nadziemny
- G1,... — Projektowana przebudowa sieci gazowej PE 100 RC dn63x5,8
- G4.1,... — Projektowana przebudowa przyłacza gzaowego PE 100 RC dn32x3,0
- Projektowane przyłacze gazowego wg opracowania przez PSG

EKOBUD
PRZEDSIĘBIORSTWO PROJEKTOWO-BUDOWLANE "EKOBUD" s.c.
Dmosin Drugi nr 89 B, 95-061 Dmosin
PRACOWNIA PROJEKTOWA:
93-312 Łódź, ul. Tuszyńska 155

" UTWÓR CHRONIONY PRAWEM AUTORSKIM - WSZELKIE PRAWA ZASTRZEŻONE "

PROJEKT:
Budowa hali sportowej w miejscowości Babica

TYTUŁ RYSUNKU: KOORDYNACJA UZBROJENIA TERENU

SKALA: 1:500

DATA: 10.2022

BRANŻA: **INSTALACJE SANITARNE**

PODPIS:

FAZA: P/B

PROJEKTANT:		
mgr inż. **Jakub Mik**	upr. bud. LOD/2149/POOS/13 do proj. w specjalności instalacyjnej bez ograniczeń	
ASYSTENT PROJ.: mgr inż. **Marta Stoparczyk**		
SPRAWDZAJĄCY: mgr inż. **Marcin Śledź**	upr. bud. LOD/0993/PWOS/08 do proj. w specjalności instalacyjnej bez ograniczeń	

NR RYSUNKU: Az/02

NR STRONY: