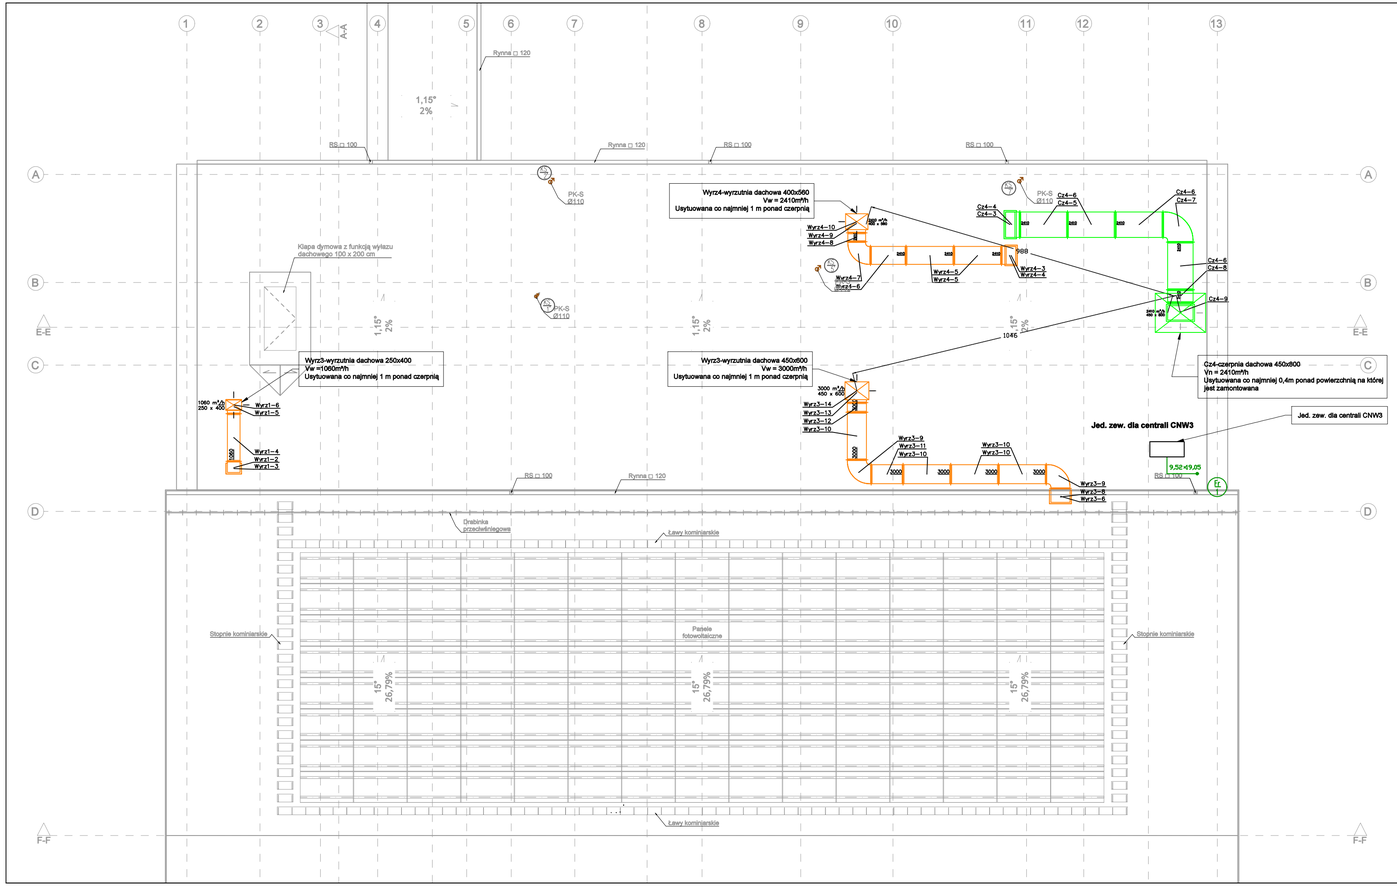

INSTALACJA WENTYLACJI - RZUT DACHU

LEGENDA

kanały czerpne

kanały wyrzutowe

UWAGA:

- WSZYSTKIE WYMIARY SPRAWDZAĆ I WERYFIKOWAĆ W TRAKCIE WYKONYWANIA PRAC BUDOWLANYCH.
- WSZYSTKIE ELEMENTY INSTALACJI NALEŻY ZAMAWIAĆ I WYKONYWAĆ/MONTOWAĆ NA PODSTAWIE ZWERYFIKOWANYCH OBMIARÓW RZECZYWISTYCH WYKONANYCH NA OBIEKCIE.
- PRZED WYKONANIEM KAŻDEGO OTWORU W ŚCIANACH I STROPACH WERYFIKOWAĆ ICH ROZMIARY Z PROJEKTOWANYM ASORTYMENTEM LUB WYPOSAŻENIEM.
- OTWORY BUDOWLANE/PRZEBICIA DLA INSTALACJI REALIZOWAĆ PO WERYFIKACJI OPRACOWAŃ BRANŻOWYCH (PRZEBIEG INSTALACJI).
- W PRZYPADKU JAKIEJKOLWIEK ROZBIEŻNOŚCI DOKUMENTACJI NALEŻY KONSULTOWAĆ SIĘ Z PROJEKTANTEM.
- INSTALACJE PIONOWE OBUDOWAĆ PŁYTĄ K-G.
- D0 WSZYSTKICH ELEMENTÓW TYPU REWIZJA, ARMATURA NALEŻY ZACHOWAĆ DOSTĘP.
- W CELU PRAWIDŁOWEJ WENTYLACJI, WSZYSTKIE PRZEJŚCIA KANAŁÓW PRZEZ ŚCIANY I STROPY NALEŻY SZCZELNIE ZABEZPIECZYĆ.
- MONTAŻ URZĄDZEŃ WG. ZALECEŃ PRODUCENTA.
- UZUPEŁNIENIEM RUSYNKÓW JEST OPIS TECHNICZNY.
- ODCINEK POMIĘDZY ELEMENTEM NAWIEWNYM/WYCIĄGOWYM, A INSTALACJĄ WYKONAĆ KANAŁEM ELASTYCZNYM Z FUNKCJĄ TŁUMIENIA
- NALEŻY STOSOWAĆ ELEMENTY MOCUJĄCE Z PODKŁADKĄ GUMOWĄ W CELU MINIMALIZACJI POWSTAWANIA HAŁASU. INSTALACJA WENTYLACJI NIE MOŻE SIĘ STYKAĆ Z ELEMENTAMI KONSTRUKCJI SUFITÓW PODWIESZANYCH W PRZYPADKU WYSTĄPIENIA TAKIEJ SYTUACJI NALEŻY NA FRAGMENCIE INSTALACJI WENTYLACJI ZASTOSOWAĆ WEŁNĘ MINERALNĄ GR 2CM
- PRZEJŚCIA PRZEZ PRZEGRODY O ODPORNOŚCI OGNIWOWEJ PROWADZIĆ W PRZEPUSTACH OGNIOODPORNYCH ZGODNIE Z OPISEM TECHNICZNYM.

EKOBUD

PRZEDSIĘBIORSTWO PROJEKTOWO-BUDOWLANE "EKOBUD" s.c.
Dmosin Drugi nr 89 B, 95-061 Dmosin
PRACOWNIA PROJEKTOWA:
93-312 Łódź, ul. Tuszyńska 155

* UTWÓR CHRONIONY PRAWEM AUTORSKIM - WSZELKIE PRAWA ZASTRZEŻONE *

PROJEKT:

Budowa hali sportowej w miejscowości Babica

TYTUŁ RYSUNKU:

INSTALACJA WENTYLACJI - RZUT DACHU

SKALA: 1:100

DATA: Marzec 2023

BRANŻA: INSTALACJE SANITARNE

PODPIS:

FAZA: P/T

PROJEKTANT: mgr inż. Jakub Mik	upr. bud. LOD/2149/POOS/13 do proj. w specjalności instalacyjnej bez ograniczeń		NR RYSUNKU: V/03
ASYSTENT PROJEKTANTA: mgr inż. Marta Stoparczyk			
SPRAWDZAJĄCY: mgr inż. Marcin Śledź	upr. bud. nr LOD/0993/POOS/08 do proj. w specjalności instalacyjnej bez ograniczeń		NR STRONY: