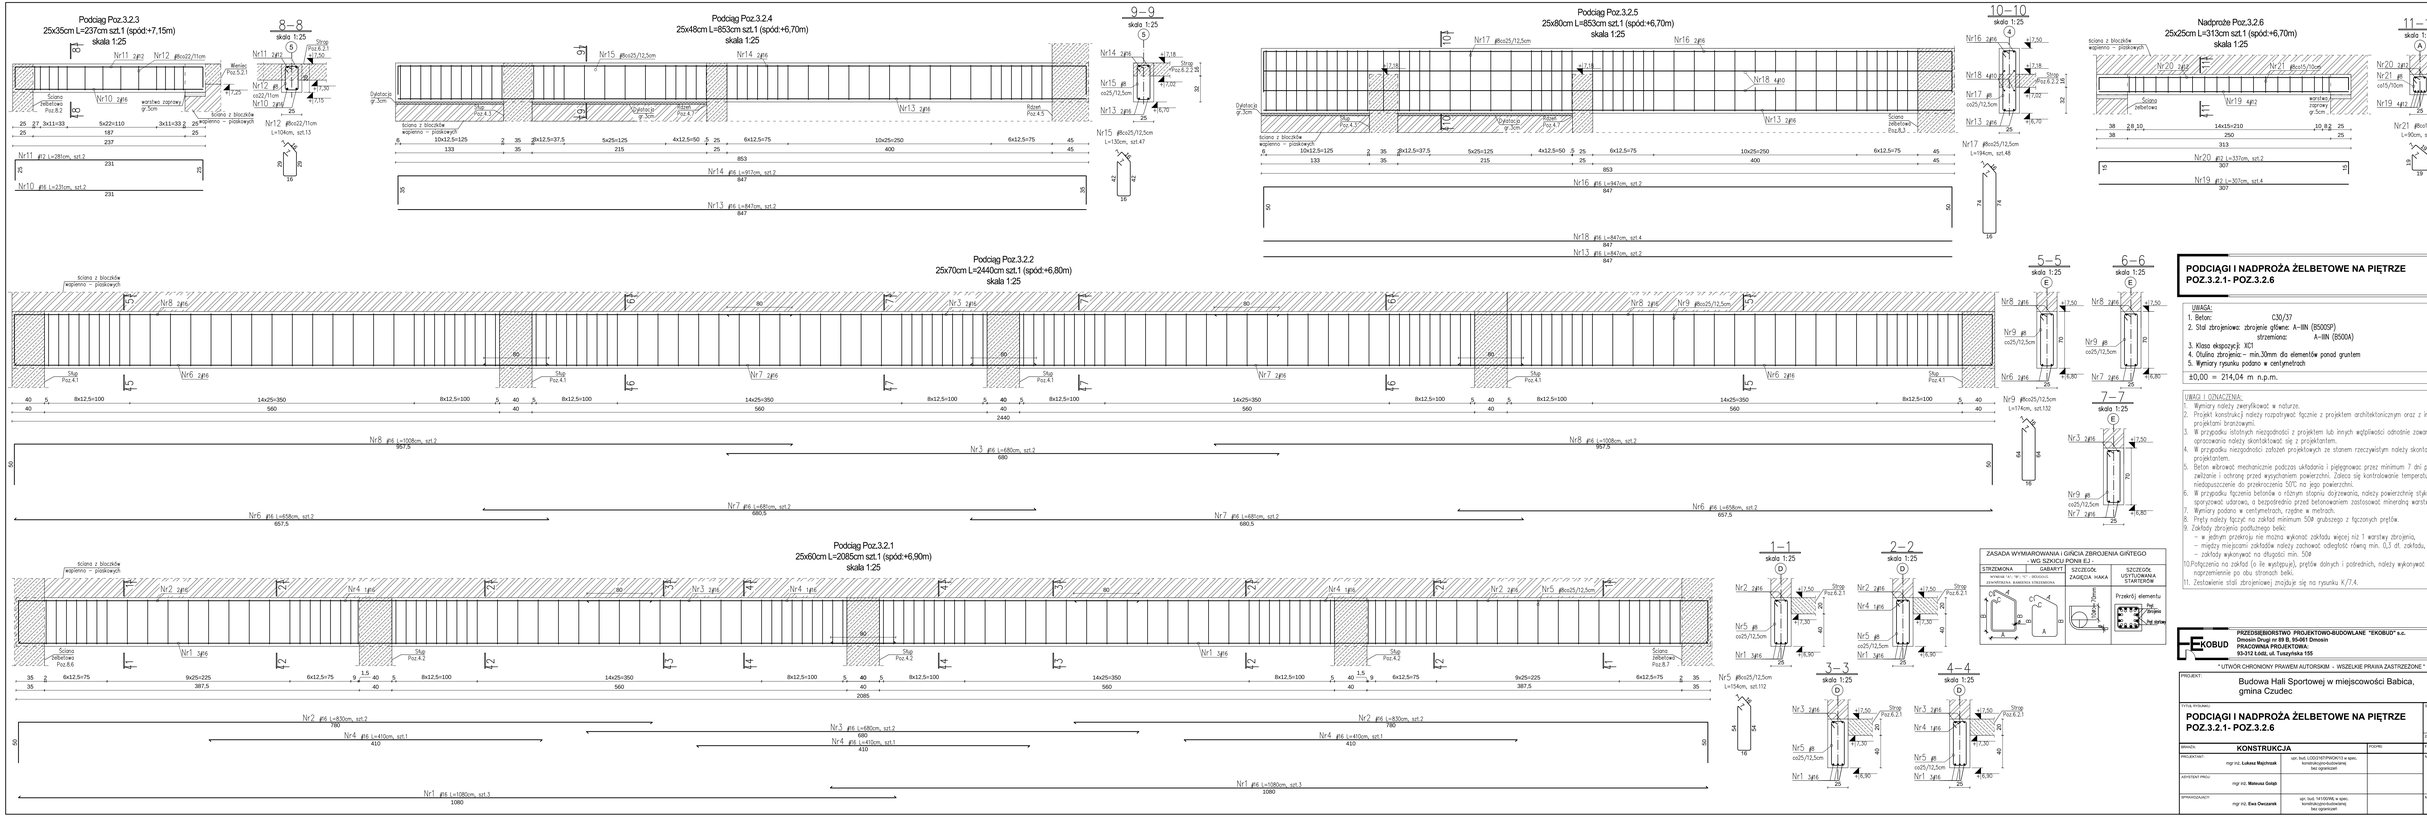

PODCIĄGI I NADPROŻA ŻELBETOWE NA PIĘTRZE POZ.3.2.1- POZ.3.2.6

UWAGA:
1. Beton: C30/37
2. Stal zbrojeniowa: zbrojenie główne: A–IIIN (BSt500S)
   strzemiona: A–IIIN (BSt500A)
3. Klasa ekspozycji: XC1
4. Otulina zbrojenia – min.30mm dla elementów ponad gruntem
5. Wymiary rysunku podano w centymetrach

±0,00 = 214,04 m n.p.m.

UWAGI I OZNACZENIA:
1. Wymiary należy zweryfikować w naturze.
2. Projekt konstrukcji należy rozpatrywać łącznie z projektem architektonicznym oraz z innymi projektami branżowymi.
3. W przypadku istotnych niezgodności z projektem lub innych wątpliwości odnośnie zawartości opracowania należy skontaktować się z projektantem.
4. W przypadku niezgodności założeń projektowych ze stanem rzeczywistym należy skontaktować się projektantem.
5. Beton wbrowić mechanicznie podczas układania i pielęgnować przez minimum 7 dni poprzez zalanie i ochronę przed wysychaniem powierzchni. Zaleca się kontrolowanie temperatury i niedopuszczenie do przekroczenia 50°C na jego powierzchni.
6. W przypadku łączenia betonów o różnym stopniu dojrzewania, należy powierzchnię styku oporowości ustalonej, a bezpośrednio przed betonowaniem zastosować mineralny wodny szczepn.
7. Wymiary podano w centymetrach, rzędne w metrach.
8. Pręty należy łączyć na zakład minimum 50ø grubszego z łączonych prętów.
9. Zakłady zbrojenia podłużnego belki:
   – w jednym przekroju nie można wykonać zakładu więcej niż 3 warstwy zbrojenia,
   – między miejscami zakładów należy zachować odległość równą min. 0,3 dł. zakładu,
   – zakłady wykonywać na długości min. 50ø
10. Połączenia na zakład (o ile występują), prętów dolnych i podrębnych, należy wykonywać naprzemiennie po obu stronach belki.
11. Zestawienie stali zbrojeniowej znajduje się na rysunku K/7.4.

PRZEDSIĘBIORSTWO PROJEKTOWO-BUDOWLANE "EKOBUD" s.c.
Dmosin Drugi nr 89 B, 95-061 Dmosin
PRACOWNIA PROJEKTOWA
93-312 Łódź, ul. Tuszyńska 155

" UTWÓR CHRONIONY PRAWEM AUTORSKIM - WSZELKIE PRAWA ZASTRZEŻONE "

PROJEKT:
Budowa Hali Sportowej w miejscowości Babica, gmina Czudec

TYTUŁ RYSUNKU:
PODCIĄGI I NADPROŻA ŻELBETOWE NA PIĘTRZE POZ.3.2.1- POZ.3.2.6

SKALA: 1:25
DATA: 03.2023

BRANŻA:	KONSTRUKCJA		FORMAT:	A1
PROJEKTANT:	mgr inż. Łukasz Majchrzak	upr. bud. ŁOD/0167/PWOK/13 w spec. konstrukcyjno-budowlanej bez ograniczeń	NR RYSUNKU:	K/7.3
ASYSTENT PROJ.:	mgr inż. Mateusz Gołąb			
SPRAWDZAJĄCY:	mgr inż. Ewa Owczarek	upr. bud. 141/2/2/96, w spec. konstrukcyjno-budowlanej bez ograniczeń	NR STRONY:	K31