


WSSE W KIELCACH  
BUDYNEK GŁÓWNY

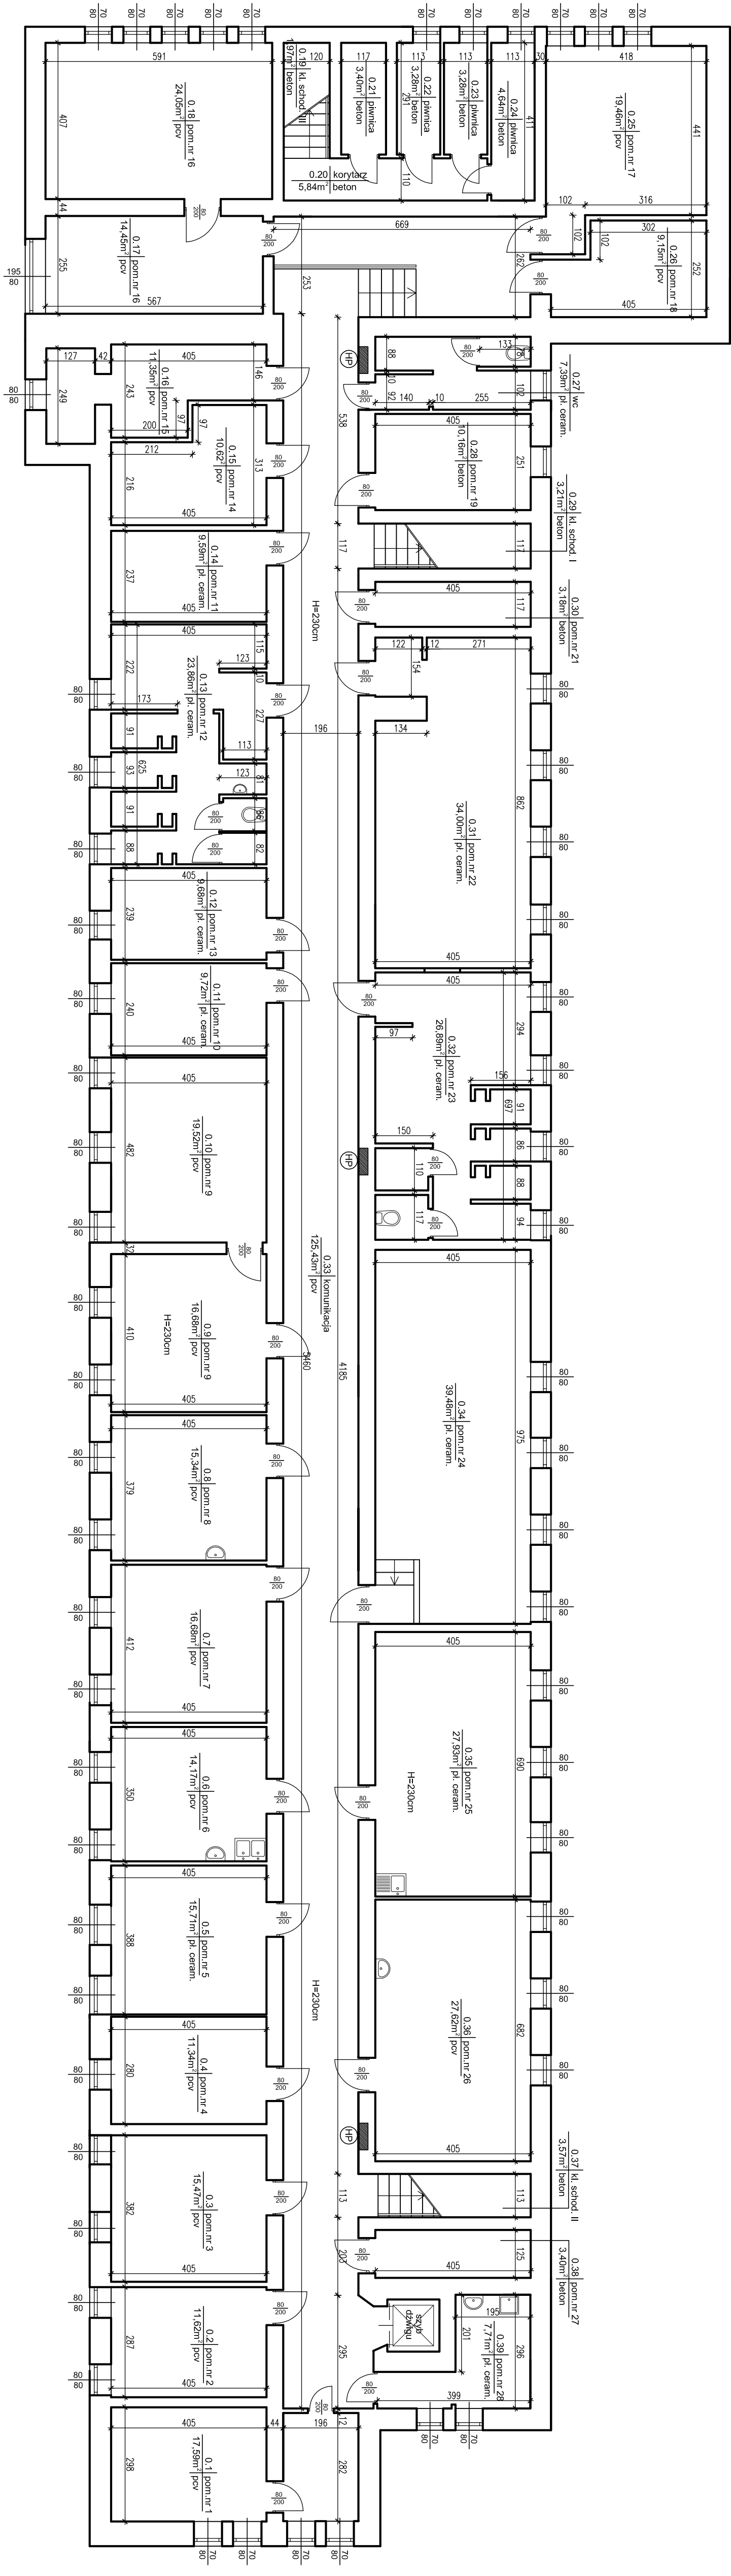

LEGENDA:  
- HYDRANT P.POZ.

RZUT PIWNIC  
SKALA 1:100

UWAGA:  
POWIERZCHNIE ORAZ WYMIARY POSZCZEGÓLNYCH POMIESZCZEŃ PODANO  
NA PODSTAWIE POMIARÓW ŚCIAN I POSADZEK W STANIE WYKONCZONYM.

TEMAT:	INWENTARYZACJA BUDYNKU STACJI SANITARNO - EPIDEMIOLOGICZNEJ W KIELCACH		
INWESTOR:	Woj. Stacja Sanitarno - Epidemiologiczna w Kielcach		
LOKALIZACJA:	ul. Jagiellońska 68, 25-734 Kielce		
BRANŻA:	Architektura		
NAZWA RYSUNKU:	RZUT PIWNIC - BUDYNEK GŁÓWNY	SKALA: 1:100	data: 11.2012
OPRACOWAŁ:	WOJCIECH BOBRSKI	nr uprawnień: 148/77	podpis RTS, NR 1