


WSSE W KIELCACH
BUDYNEK GŁÓWNY

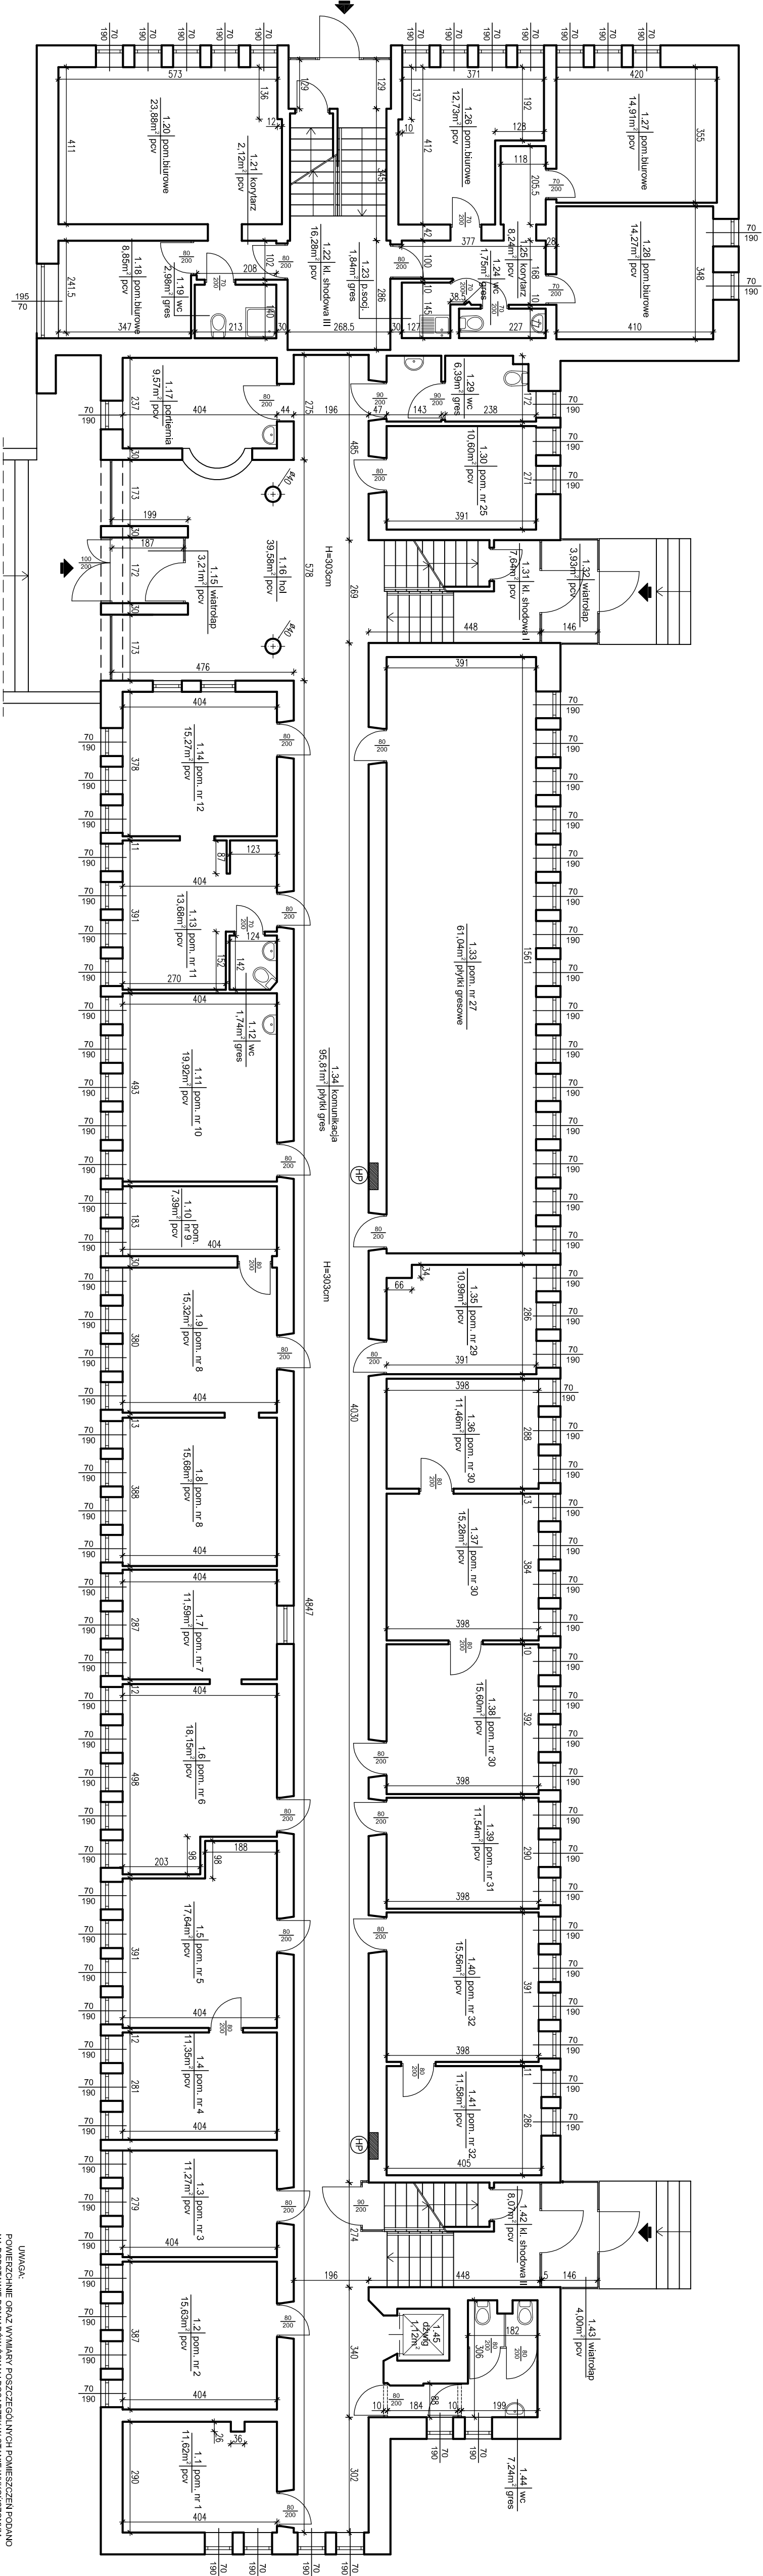

UWAGA:
POWIERZCHNIE ORAZ WYMIARY POSZCZEGÓLNYCH POMIESZCZEŃ PODANE
NA PODSTAWIE POMIARÓW ŚCIAN I POSADZEK W STANIE WYKOŃCZONYM.

RZUT PARTERU
SKALA 1:100

TEMAT:	INWENTARYZACJA BUDYNKU STACJI SANITARNO - EPIDEMIOLOGICZNEJ W KIELCACH			
INWESTOR:	Woj. Starostwa Samiarnu - Epidemiologiczna w Kielcach ul. Jagiellonska 68, 25-734 Kielce			
LOKALIZACJA:	ul. Jagiellonska 68, 25-734 Kielce			
BRANZA:	Architektura			
NAZWA RYSUNKU:	RZUT PARTERU - BUDYNEK GŁÓWNY			
OPRACOWAŁ:	nr uprawniaj:	podpis	RYS. NR	
WOJCIECH DOBRSKI	148/77		2	
			data: 11.2011	
			SKALA: 1:100	