


WSSE W KIELCACH
BUDYNEK GŁÓWNY

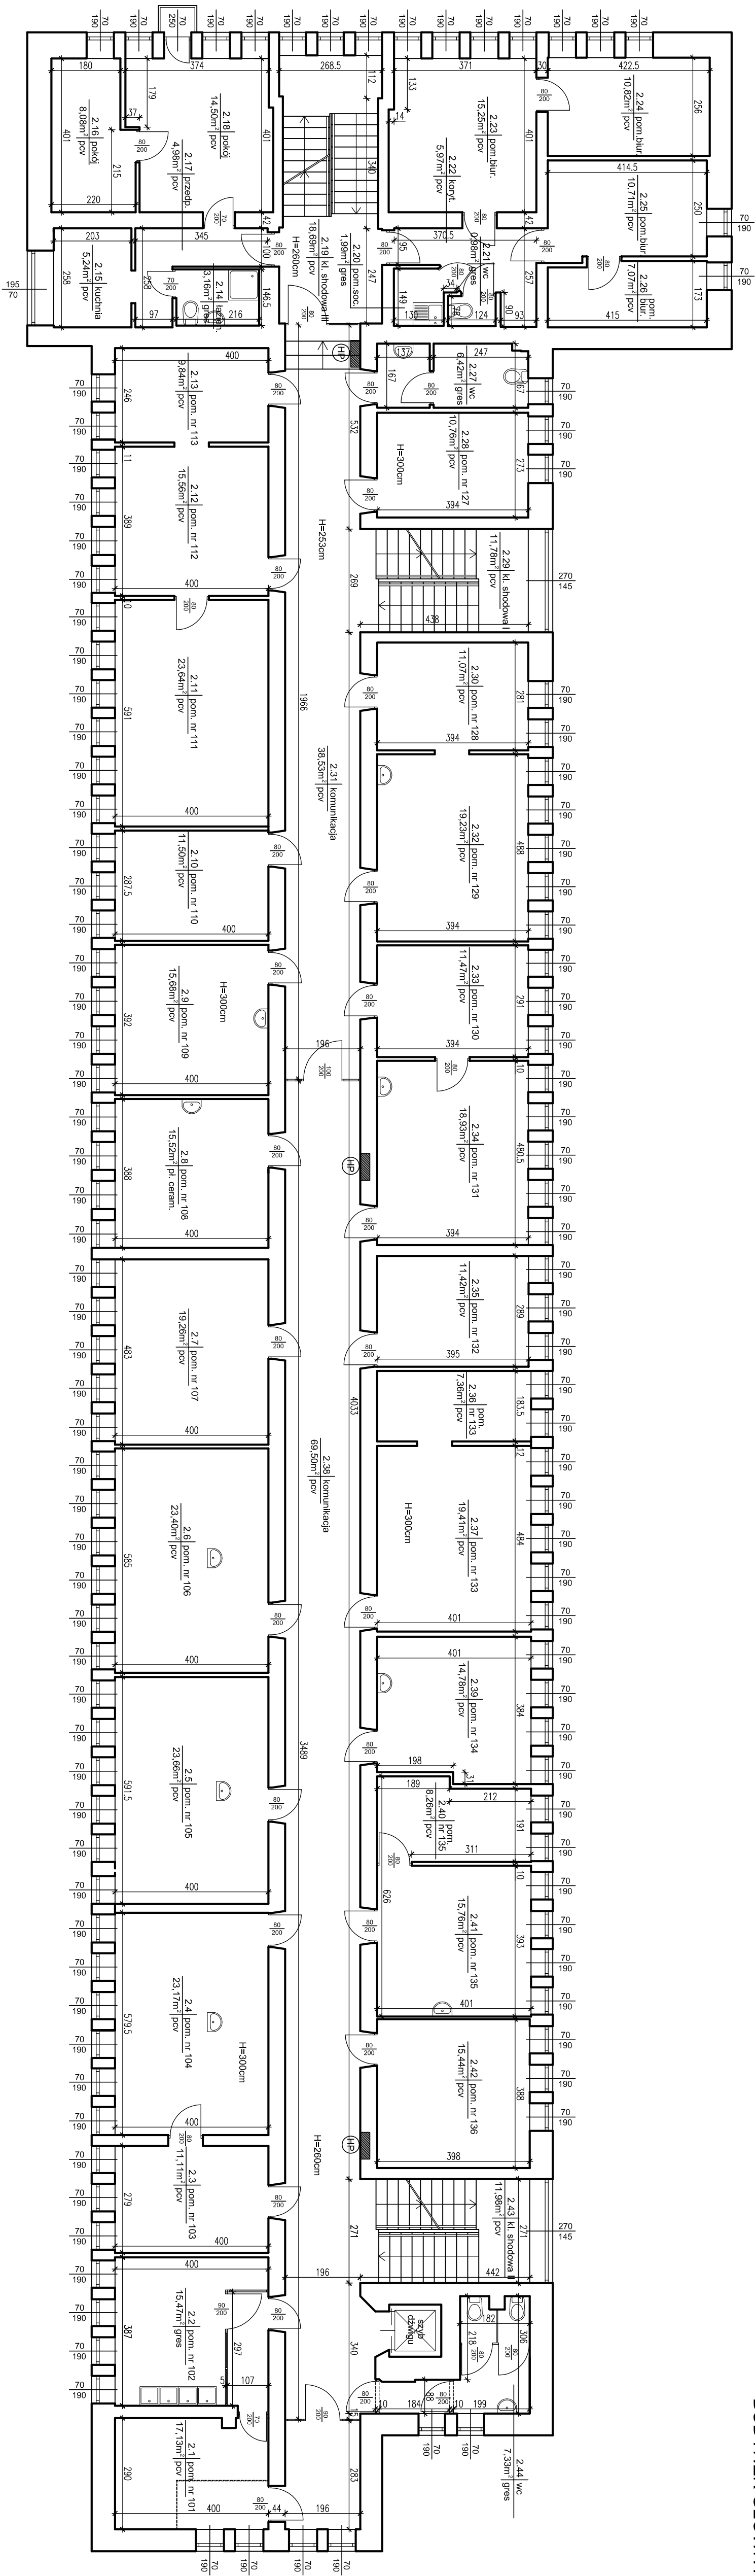

UWAGA:
POWIERZCHNIE ORAZ WYMIARY POSZCZEGÓLNYCH POMIESZCZEŃ PODANO NA PODSTAWIE POMIARÓW ŚCIAN I POSADZEK W STANIE WYKOŃCZONYM.

RZUT I PIĘTR
SKALA 1:10

TEMAT:	INWENTARYZACJA BUDYNKU STACJI SANITARNO - EPIDEMIOLOGICZNEJ W KIELCACH			
INWESTOR:	Woj. Starostwa Sanitarne - Epidemiologiczne w Kielcach ul. Jagiellońska 68, 25-734 Kielce			
LOKALIZACJA:	ul. Jagiellońska 68, 25-734 Kielce			
BRAUZA:	Architektura			
NAZWA RYSUNKU:	RZUT PIĘTRA - BUDYNEK GŁÓWNY			
OPRACOWAŁ:	WŁOCIECH BOBRSKI	nr uprawnień:	148/77	podpis
				RYS N
				3
				11.20
				1:10
				SKAL