


SZKIC ORIENTACYJNY

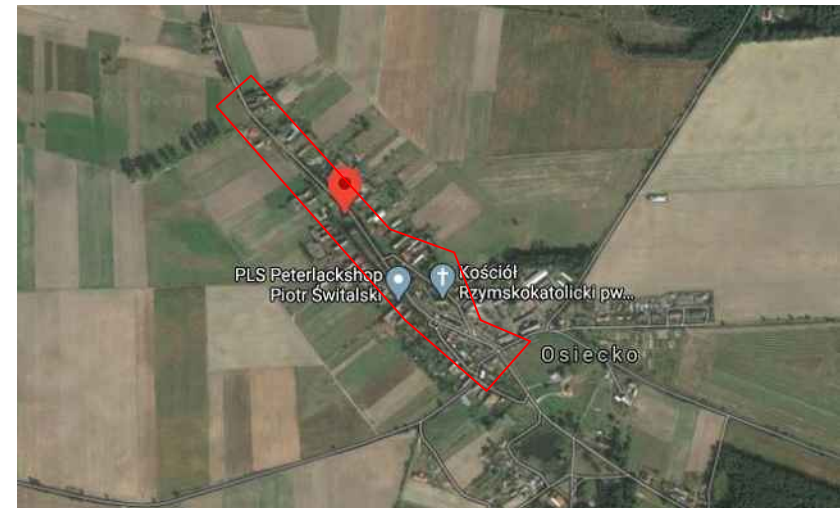

Województwo: lubuskie  
Powiat: międzyrzecki  
Jednostka ewidencyjna: 080301\_2 Bledzew  
Obręb: 080301\_2\_0006 Osiecko  
dz.nr: 214/1, 218,  
Nr ewidencyjny zgłoszenia: GN.6640.263.2020

MAPA DO CELÓW PROJEKTOWYCH

SKALA 1:500

Miejscowość: Osiecko

Układ współrzędnych płaskich prostokątnych 2000/S  
Układ wysokościowy państwowy PL-EVRF2007-NH

Wykonawca:

GEO-TECH  
USŁUGI GEODEZYJNE  
Michał Trawiński

Sporządził:  
inż. Michał Trawiński

Kierownik Pracowni:  
Mieczysław Chapiński  
Uprawnienia zawodowe w dziedzinie  
geod. i kartogr.nr 14937

Sporządził dnia: 28.02.2020 r.

Mapa aktualna w oznaczonym zakresie, stan na 2020.02.28 r.

Dla aktualizowanego obszaru nie sprawdzono zapisów ujawnionych w Księgach Wtęczytych, dotyczących obciążeń służebnościami  
gruntowymi.

§80 ust.6 rozp. MSWiA z dn.9 listopada 2011 r.(DzU.2011.263.1572).

Nie wyklucza się istnienia w terenie innych nie wykazanych.

Na mapie urządzeń podziemnych, które nie były zgłoszone do inwentaryzacji

W zakresie opracowania występują punkty osnowy geodezyjnej podlegającej ochronie:

osnowa pozioma: S.180.23-1-1000,S.180.23-1-1001,S.180.23-1-1002

osnowa wysokościowa: S.18025-2-5004,S.5003


W obszarze aktualizacji występują uzgodnienia ZUDP:e-82/13

w-394/12,e-394/12,e-180/12,w-178/12,e-178/12

W zakresie opracowania występuje miejscowy plan zagospodarowania przestrzennego

Uchwała LIII/394/06 z dnia 2006-10-25 Rady Gminy Bledzew,

nie występuję decyzja o warunkach zabudowy i zagospodarowania terenu .

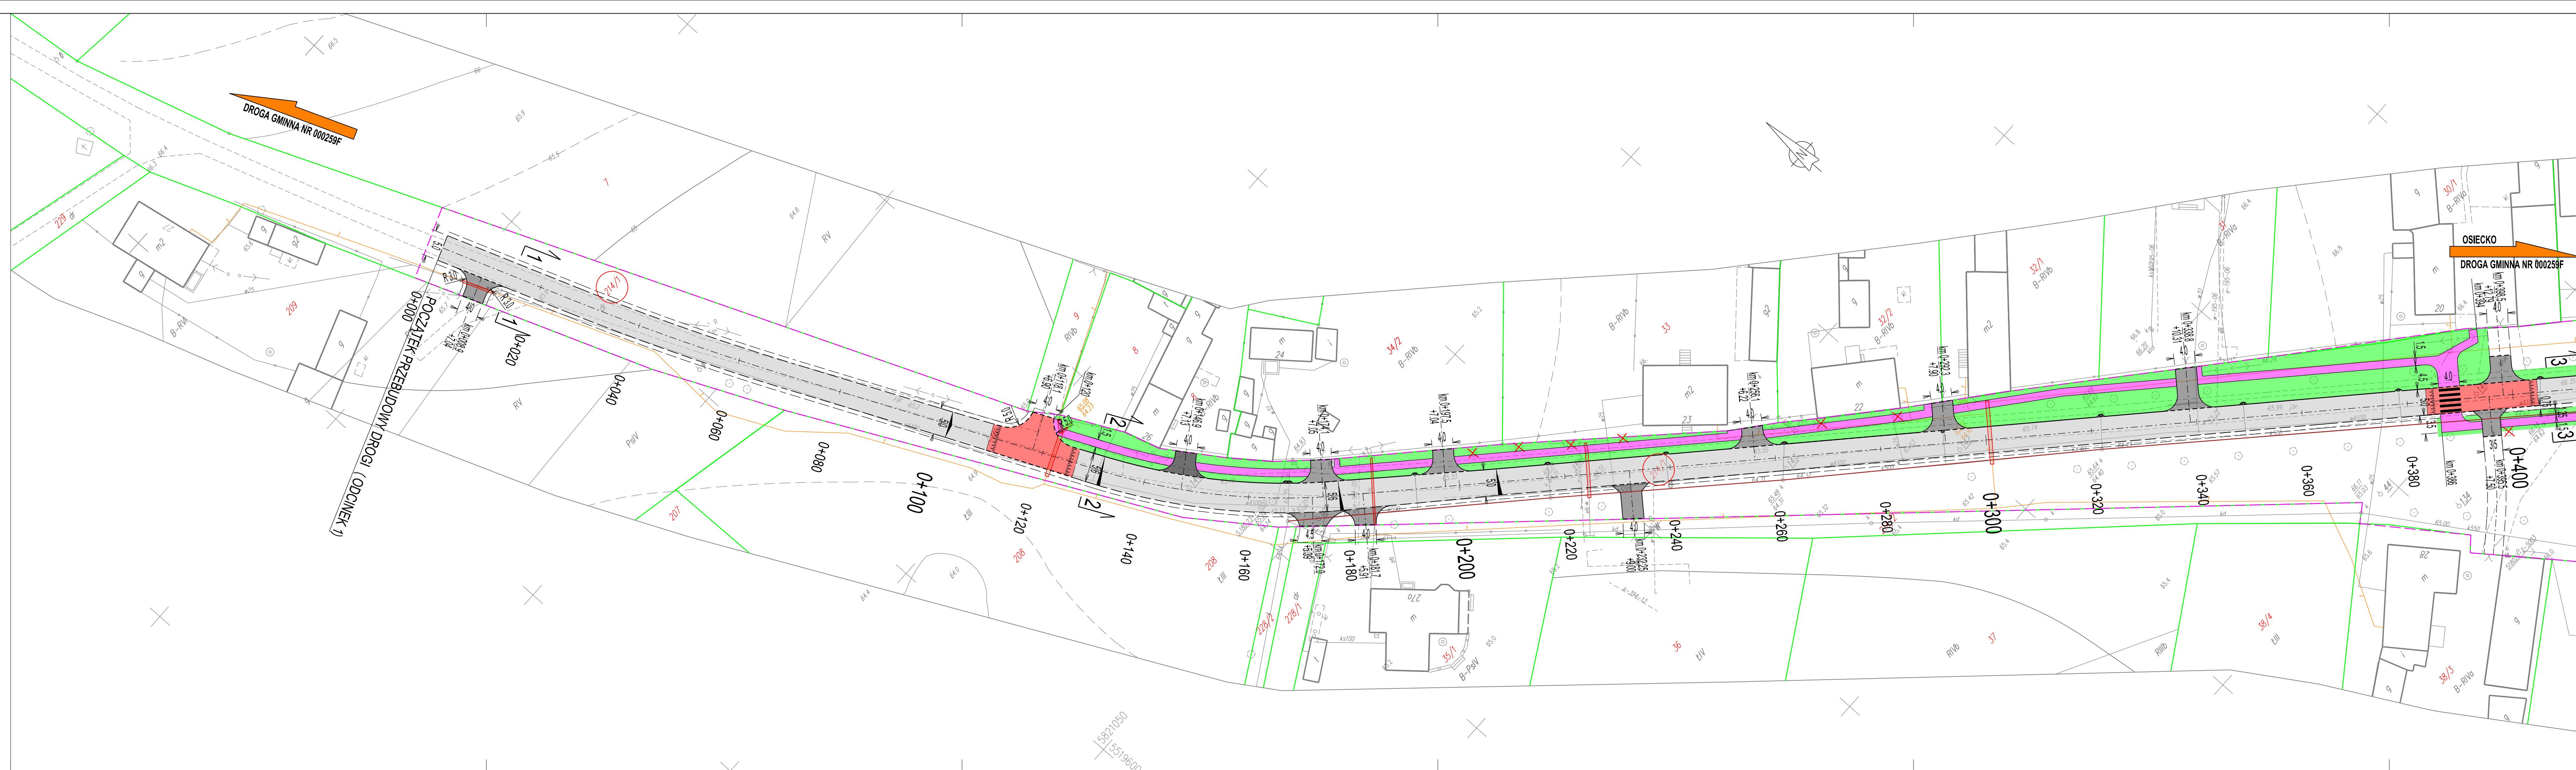

**LEGENDA**

- proj. oś drogi
- proj. obrzeże betonowe
- proj. opornik
- proj. krawężnik najezdowy
- proj. krawężnik wystający
- proj. krawężnik nawierzchni asfaltowej
- proj. krawężnik pobocza
- granice działek
- obszar oddziaływania inwestycji
- działki objęte inwestycją
- proj. nawierzchnia z betonu asfaltowego - jezdnia
- proj. nawierzchnia z kostki betonowej - jezdnia
- proj. nawierzchnia z kostki betonowej - zjazdy
- proj. nawierzchnia z kostki betonowej - chodniki
- proj. nawierzchnia z kostki betonowej - zatoka autobusowa
- proj. nawierzchnia z kostki betonowej - stanowiska postojowe
- proj. utwardzenie terenu - kostka betonowa
- proj. zieleni
- proj. nawierzchnia zjazdu z kruszywa łamanego
- proj. wpusty deszczowe
- drzewa do wycinki
- proj. rury ostonowe - kanały technologiczne
- istn. infrastruktura teletechniczna
- remont istn. kanalizacji deszczowej Dn 500

**POTWIERDZENIE ZGODNOŚCI MAPY Z ORYGINAŁEM**

Investor:	Wykonawca:
<b>GMINA BLEDZEW</b> ul. Koszuliński 16 66-350 Bledzew	<b>PRACOWNIA PROJEKTOWA ROADWAY</b> mgr inż. Piotr Klepczyński Jenlin, ul. Wojska Polskiego 23 66-450 Bogdaniec
Stadium: PROJEKT ZGŁOSZENIA ROBÓT	
Branża: DROGOWA	
Objekt: PRZEBUDOWA DROGI GMINNEJ NR 000259F W M. OSIECKO	
Adres:	Skala:
powiat międzyrzecki gmina Bledzew obwód Osiecko dz. ewid. nr 214/1	1:500
Tytuł rysunku:	Nr rys.
PROJEKT ZAGOSPODAROWANIA TERENU	2.1
Imię, nazwisko, stanowisko	Data:
mgr inż. Piotr Klepczyński	06.2020
Projektant	Specjalność
WAM/0105/POOD/08	drogi