



TABELA PUNKTÓW		
NUMER	WSP. WSCH	WSP. PN
1	7416637.89	5672389.50
2	7416621.72	5672321.17
3	7416592.70	5672207.86
4	7416627.64	5672161.70
5	7416667.26	5672099.32
6	7416713.67	5672026.32
7	7416757.00	5671957.07
8	7416812.26	5671869.84
9	7416835.23	5671765.86
10	7416866.66	5671698.07
11	7416881.99	5671670.43

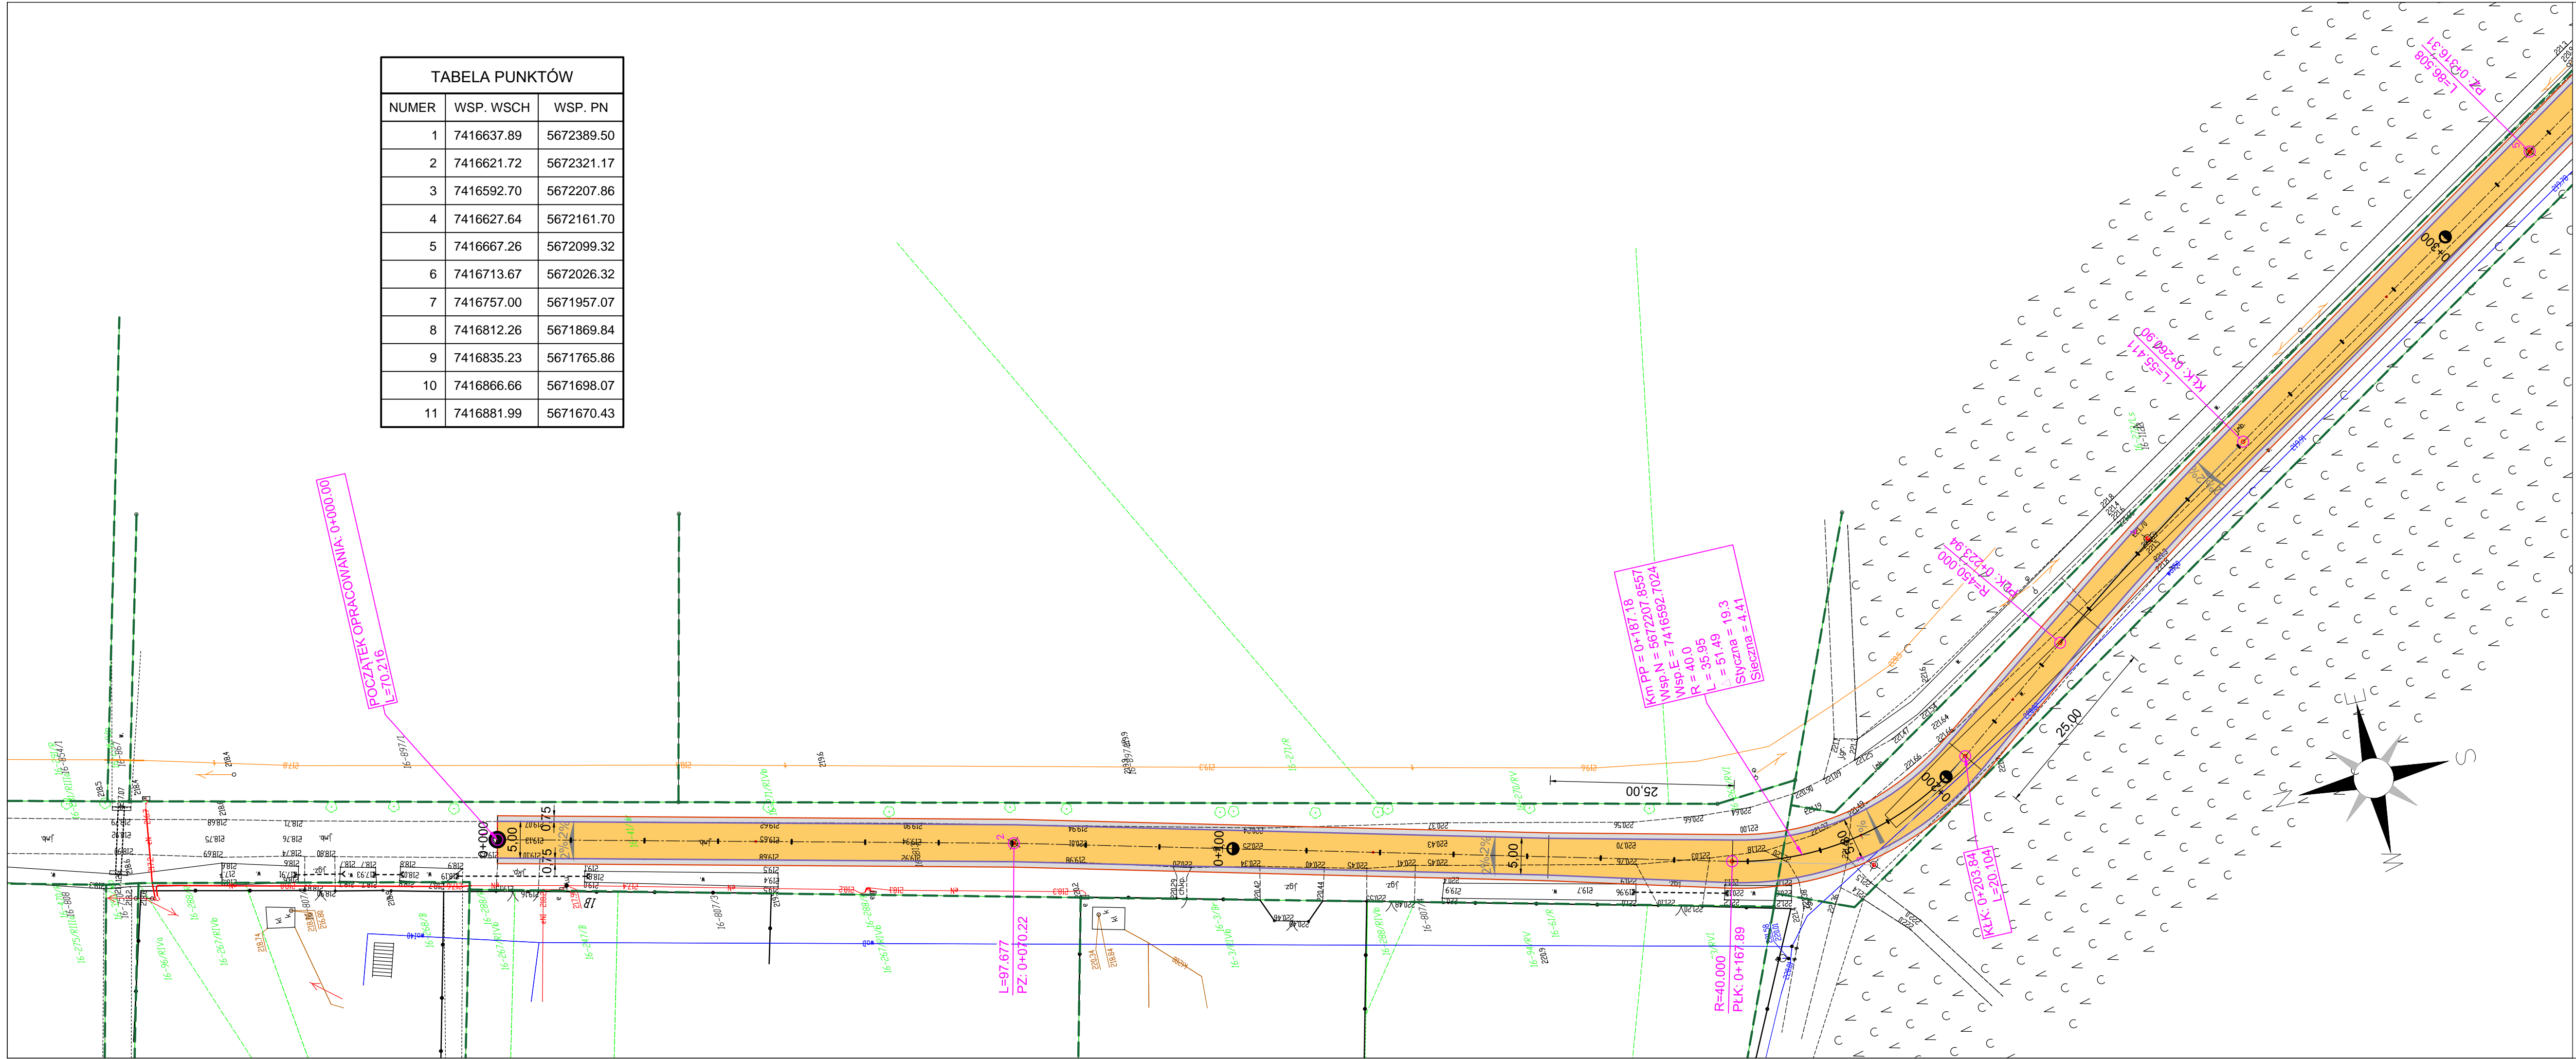



Usługi Projektowe i Nadzór w Budownictwie
GRZEGORZ RUDZKI
97-330 Sulejów ul. Góra Strzelecka 18

Nazwa inwestycji:Przebudowa drogi powiatowej Nr 3918E na odcinku Łęki szlacheckie - Górale

Inwestor:Zarząd Dróg Powiatowych w Piotrkowie Tryb. 97-300 Piotrków Trybunalski, al. 3 Maja 33

Adres inwestycji:Działki nr ewid. 880, 1123, 813 obr. 0016 - Łęki Szlacheckie, jednostka ewidencyjna Łęki Szlacheckie

Nazwa rysunku:Plan zagospodarowania terenu od 0+000,00 do 0+300,00 m

Projektował:mgr inż. Grzegorz Rudzki NB.IV.7342/22/98

Skala:1:500

Data:Maj 2022

Nr rys.:D-02