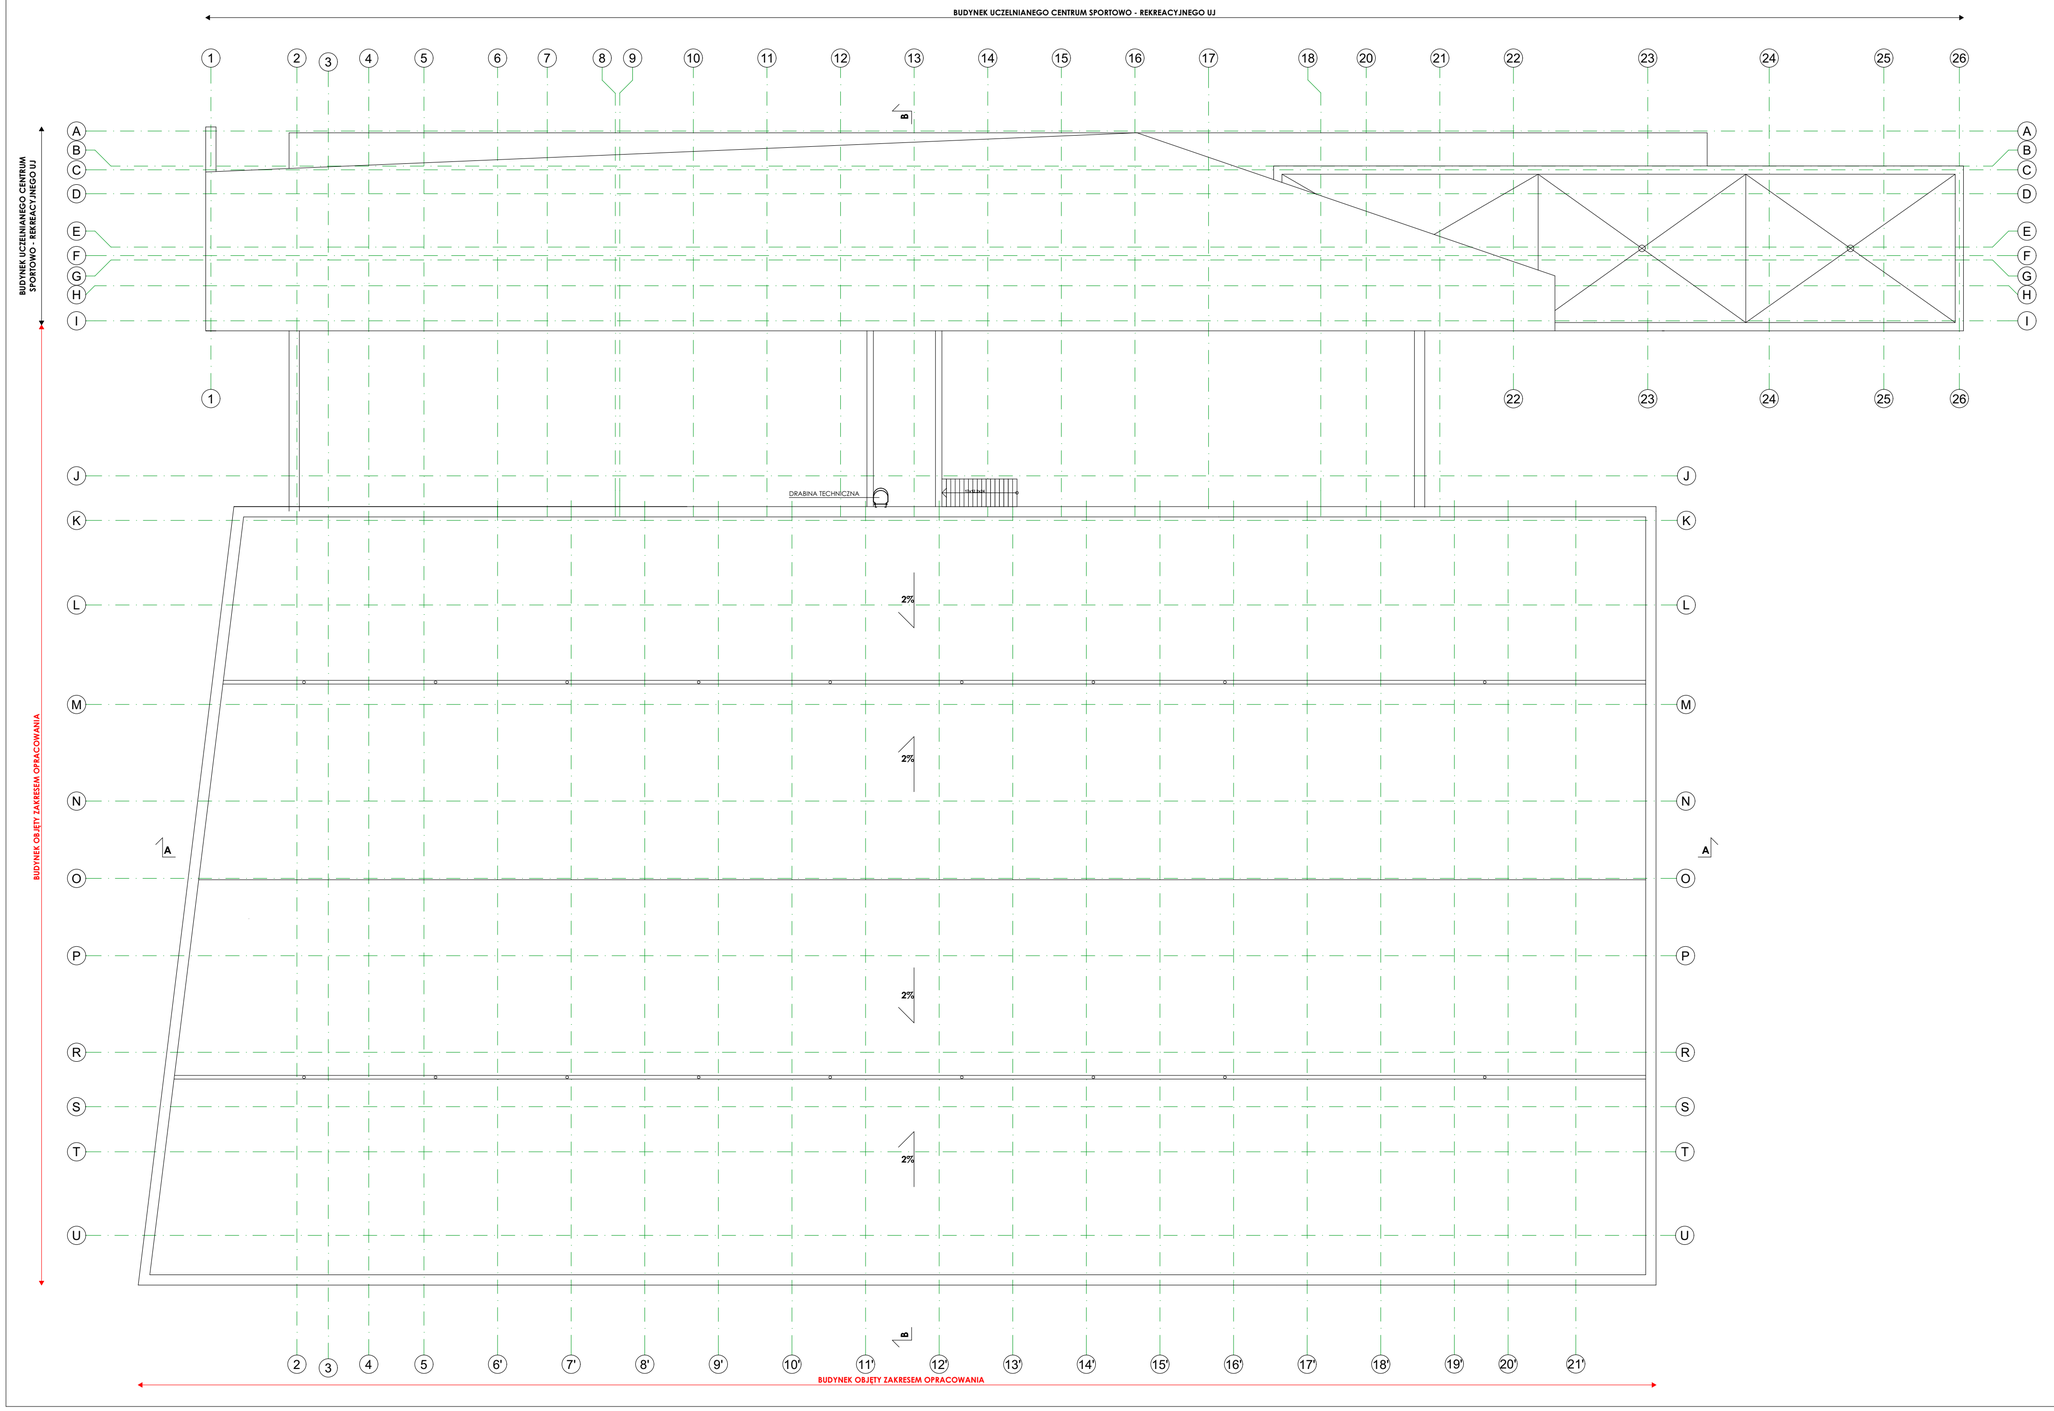

TEMAT OPRACOWANIA

PROJEKT KONCEPCYJNY HALI SPORTOWEJ PRZY UCZELNIANYM CENTRUM SPORTOWO - REKREACYJNYM NA TERENIE KAMPUSU 600-LECIA ODNOWIENIA UNIWERSYTETU JAGIELLOŃSKIEGO W KRAKOWIE, UL.GRONOSTAJOWA 7A, KRAKÓW PODGÓRZE

ADRES INWESTYCJI

ul. Gronostajowa 7A, 30-387, Kraków

INWESTOR

Uniwersytet Jagielloński w Krakowie
ul. Gołębia 24
31-007, KRAKÓW

BRANŻA

ARCHITEKTURA

AUTOR PROJEKTU

MGR INŻ. ARCH. **KAROLINA MIŚKÓW - BARSZCZEWSKA**
nr ewid. uprawnień 194/2001

SPRAWDZAJĄCY

MGR INŻ. ARCH. **EWA MIŚKÓW - JANIK**
nr ewid. MPOIA/014/2013

WSPÓŁPRACA

INŻ. ARCH. **ALEKSANDER TOMASIK**

MGR INŻ. ARCH. **GRZEGORZ DZIEDZIC**

NAZWA RYSUNKU

RZUT DACHU

FAZA : PFU **FORMAT 420x700** **SKALA 1:200** **DATA 03.2023** **A3**

KMB Studio arch. Karolina Miśków Barszczewska
ul. Krowoderska 5/8, 31-141 Kraków