

lp	mazna jadriska	mazna polska	licz	rozstaw (m)
1	Thuja occidentalis	żywotnik zachodni (golden globe)	40	0,8x0,8
2	parthenocissus quinquefolia	winnobluszcz p	20	1,5x1,5
3	loniceria peredymenum	wielokrzew pomorski	18	1,5x1,5
4	cleantes vialba	powojnik pnący	13	1,5x1,5
5	aper platanoides	klon pospolity kulisty	11	3x3
6	Thuja occidentalis	żywotnik zachodni (tanaka)	8	0,8x0,8
7	cornus alba	deren biały	1	
8	spraea japonica	tawuła japońska (albiflora)	15	0,8x0,8
9	spraea japonica	tawuła japońska (crisp)	15	0,8x0,8

projektowane urządzenia i mała architektura (ławki, kosz, regulamin)
urządzenia zabawowe: ① - projektowane, ② - urządzenia fitness ② - urządzenia sterfy relaksu i uzupełniające

nie kancelaryjne zgłoszenia pracy geodezyjnej	GKIV. 4020.1.1137.2020
--	------------------------

Nazwa miejscowości		gm.: Strzegom obr.: Tomkowice dz. 1095	
ulica: -			
jednostka ewidencyjna	identyfikator	021906_5	
Obręb ewidencyjny	nazwa	Strzegom - obszar wsi	
	identyfikator	0019	
Arkusz mapy	nazwa	Tomkowice	
		Skala mapy	1: 500
Nazwa układu współrzędnych	prostokątnych płaskich	2000/15	
	układu wysokości	EVRF2007	
Oznaczenie granic obszaru, który był przedmiotem aktualizacji		_____	

[illegible]


Granice na mapie zgodne z operatem
ewidencji gruntów.

GEOTEAM
P. Tabudzkiński, G. Zieliński & Zięba
Spółka Cywilna
ul. Towarowa 10, 58-100 Świdnica

tel. 880 690 480, 509 234 705, 607 734 771

Imię i nazwisko geodety uprawnionego, nr uprawnień i podpis geodety
który opracował mapę

NIE WYKŁUČA SIĘ ISTNIENIA W TENIE NINIEJSZEJ MAPY URĄDZEŃ PODZIEMNYCH, KTÓRE NIE BYŁY ZGŁOSZONE DO INWENTARYZACJI LUB O KTÓRYCH BRAK INFORMACJI W INSTYTUCJACH

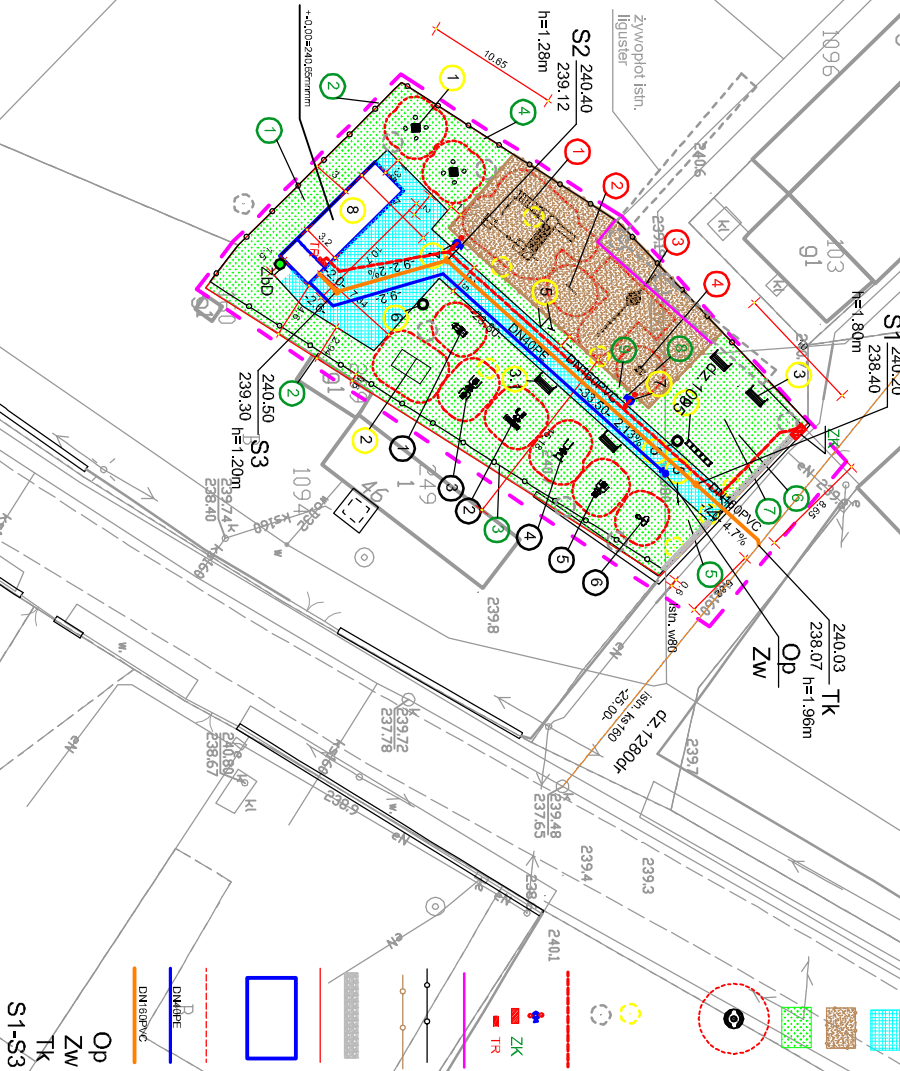

51-53

linie kablowe w rurze arota fi75 - instalacja w/z i monitoring ze złącza ZK

PROJ. PRZYŁĄCZE WODY DN40PE

PROJ. PRZYŁĄCZE KAN. SANIT. DN160PV

PROJEKT WŁĄCZENIE NA OPASKĘ DN80/70"

PROJEKTASIWA DO PRZYST. DOMOWYCH DNAPR

PROJ. WŁĄCZENIE NA RÓJNIK DN160/160PVC

PROJ. STUDIENKI INSPEKCYJNE dn 4251



ARM PROJECT
Using Projections
38-100 Swiss Franc B

ZADANIE:	Budowa
----------	--------

ADRES: Tömke

INVESTOR:	Gmha
-----------	------

ADRES: 59-150

Architect: Adam

nazwa pliku:	tankeon
--------------	---------

skala: 1 : 500

[illegible]

Year	1950 Projection (%)	1980 Projection (%)
1950	7.0	7.0
1960	8.0	8.0
1970	9.0	9.0
1980	10.0	10.0
1990	11.0	12.0
2000	12.0	14.0
2010	13.0	16.0
2020	14.0	18.0
2030	15.0	19.0
2040	16.0	20.0
2050	17.0	20.0

Ulagi Prof. dr. sc. Adam Hajduk
35-005 wrocław, Chłobek 18c

NP 864-10-1 (C-3) REGON 146242561
fon. 517 531 859 e-mail: adam.hajduk@gmail.com

ADRES: Tomkowice, dz. nr 1035, gmina Staszyn
RIIO

ADDRESS:	58-160 Strzegom, Rynek 38
Architect:	Adam Madraz
STUDY:	UNLU-73/03/195/94

temat projektu:	data:
zamówca:	2020-09
skala: 1:500	projekt zagospodarowania terenu
	PROJ. PRZYL. WODY. KAN. SANIT. I ENIN

CONTRIBUTOR	DATE	TIME	LOCATION	GRINDING WORKSHEET
				Pyrim1

[illegible]