

MAPA DO CELÓW PROJEKTOWYCH skala 1:500

Sekcje: 5.139.30.23.3.4

Aktualizację mapy wykonano na dzień 15.09.2020 r.

ZAKRES OPRACOWANIA

Województwo: dolnośląskie
Powiat: kamiennogórski
Jedn. ewid.: 020703_5 Lubawka
- obszar wiejski
Obręb: 0004 Chełmsko Śląskie
Nr ID: GD.6640.537.2020
Dz. 164/28

Układ współrzędnych 2000
Układ wysokości
PL-EVRF2007-NH

UWAGA

- Nie badano służebności gruntowych ujawnionych w księgach wieczystych dla obszaru opracowania
- granice na mapie zgodne z mapą ewidencji gruntów

NIE WYKLUCZA SIĘ ISTNIENIA INNYCH NIE WYKAZANYCH NA NINIEJSZEJ MAPIE URZĄDZEŃ PODZIEMNYCH, KTÓRE NIE BYŁY ZGŁOSZONE DO POMIARU POWYKONAWCZEGO, LUB, O KTÓRYCH BRAK JEST INFORMACJI W INSTYTUCJACH BRANŻOWYCH

Wykonawca

Geodeta uprawniony

GEODEZJA
Zbigniew Królak
ul. Piwarska 10/14
58-420 LUBAWKA
NIP 6141024773 REGON 021348801

GEODETA UPRAWNIONY
Zbigniew Królak
Upr. Zawodowa GUGiK
Nr 3053

Poswiadcza się, że niniejszy dokument został opracowany w wyniku prac geodezyjnych i kartograficznych, których rezultaty zawiera opłata techniczna wypłacony dla posiadaczy materiałów państwowego zasobu geodezyjnego i kartograficznego

Organ prowadzący państwowy zasób geodezyjny i kartograficzny

**STAROSTA
KAMIENNOGÓRSKI**

Identyfikator ewidencyjny materiału zasobu - opłata techniczna

P.0207.2020.639


Data wpisania opłaty technicznej do ewidencji materiałów zasobu

23 WRZ. 2020

Imię, nazwisko i podpis osoby reprezentującej organ

mgr inż. Tomasz Miller

KIEROWNIK
POWIATOWO GO ODRĘDKA I O WYKONAWCZEGO
GEODEZJI I KARTOGRAFII

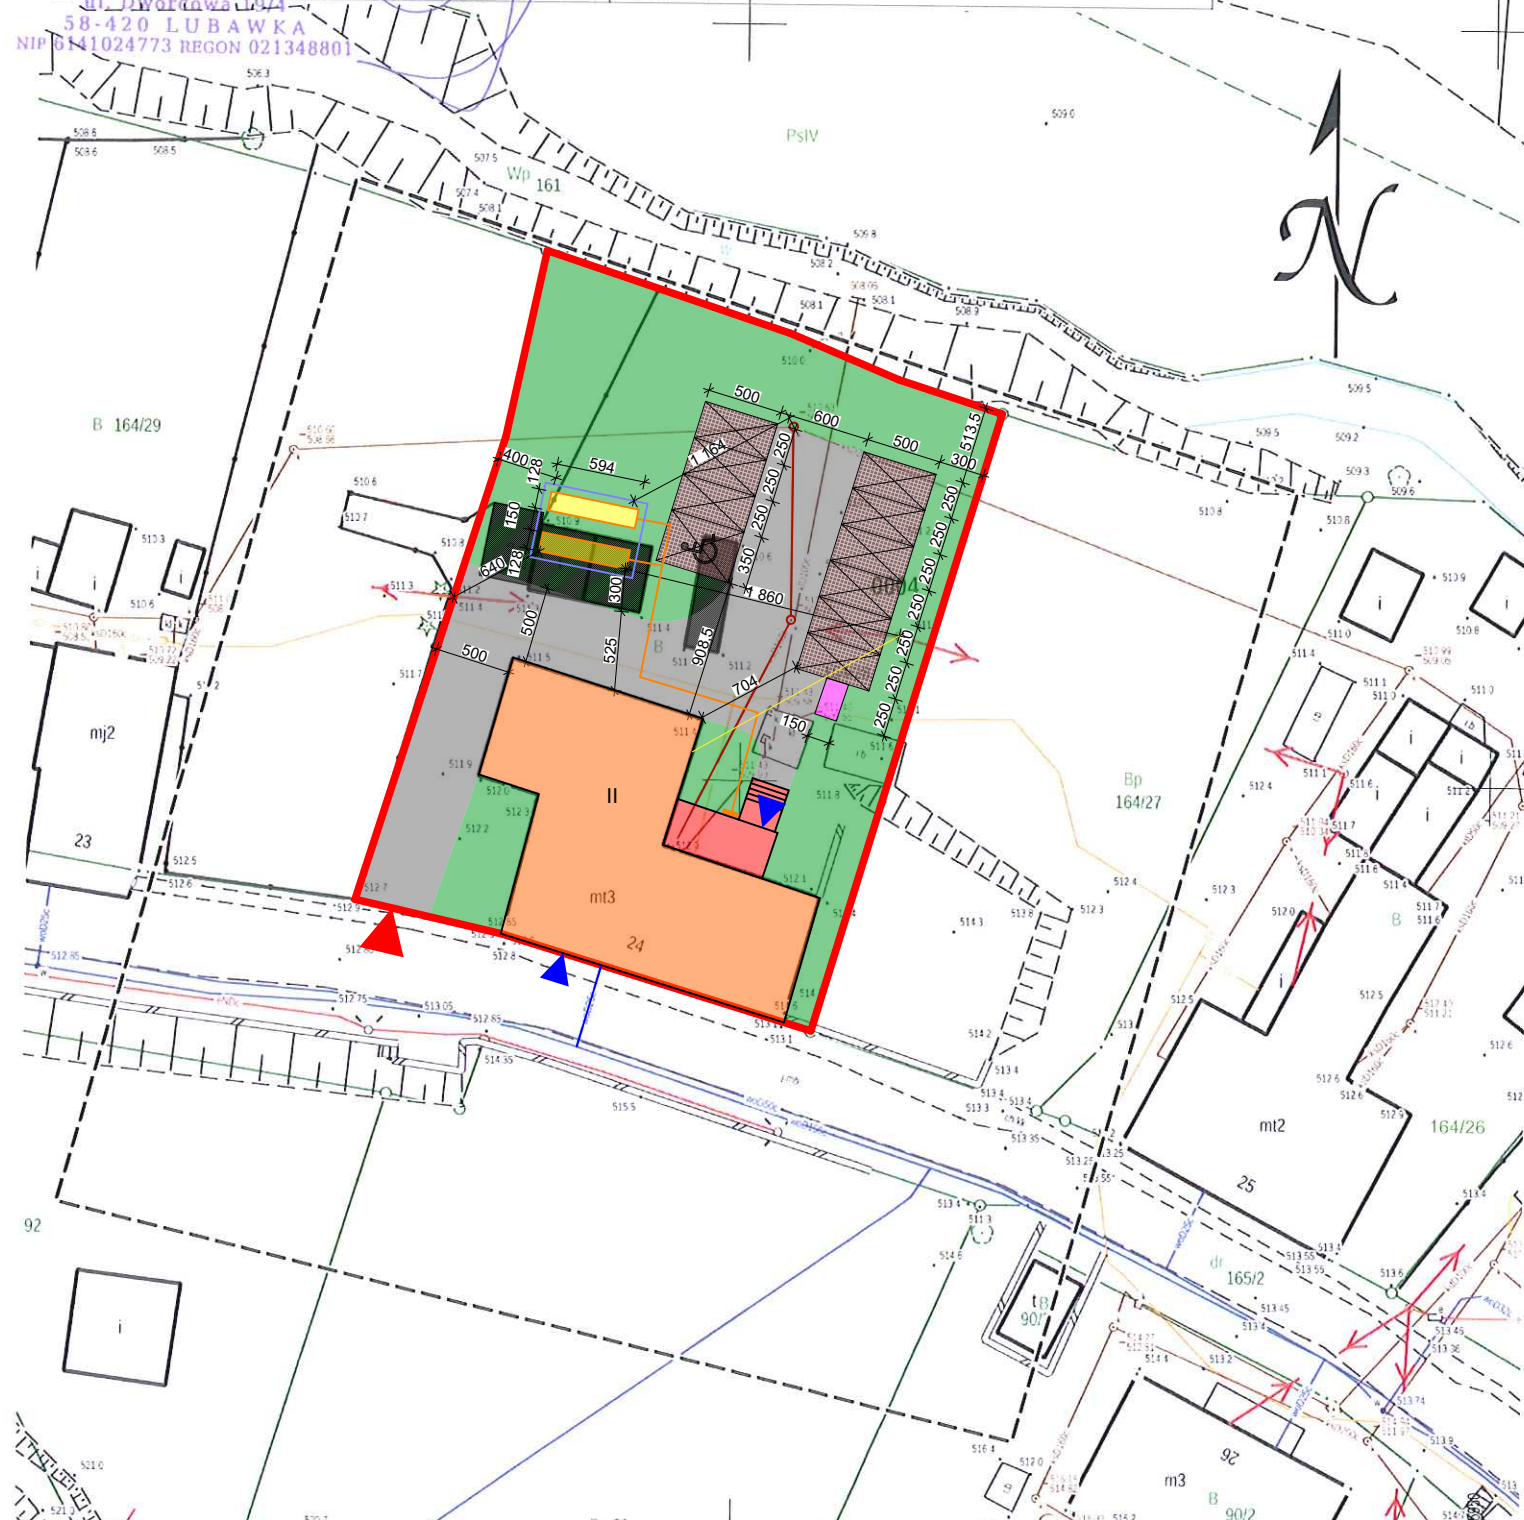

Legenda:

- Granica działki
- Budynek objęty opracowaniem
- Projektowana klatka schodowa
- Projektowany dojazd i dojścia
- Istniejący teren zielony
- Projektowane miejsca postojowe - teren utwardzony przepuszczalny wypełniony grysem
- Miejsce gromadzenia odpadów
- Istniejące wejście do budynku
- Istniejący wjazd na działkę
- Istniejące przyłącze instalacji wody
- Istniejące przyłącze kanalizacji sanitarnej
- Projektowane przyłącze gazu
- Istniejące WLZ
- Skrzynka gazowa
- Projektowane zbiorniki na gaz
- Ogrodzenie uniemożliwiające wjazd na zbiorniki na gaz (det. 1)
- Obiekty do rozbiórki


Det. 1 - ogrodzenie wys. 50 cm



UWAGA!

Wszystkie wymiary, rzędne należy sprawdzić na budowie, a w przypadku wystąpienia różnic, projektowany układ należy dostosować do stanu istniejącego, zachowując zasady zawarte w projekcie.

Wszystkie użyte materiały muszą posiadać niezbędne atesty dopuszczające do stosowania w budownictwie.

JEDNOSTKA PROJEKTOWA:		 Andrzej Szajdziński 62 - 800 Kalisz ul. Poznańska 21/122		
INWESTOR:		Gmina Lubawka 58 - 420 Lubawka, Plac Wolności 1		
NAZWA ZADANIA:		Przebudowa i rozbudowa budynku mieszkalnego wraz z rozbiórką zabudowań oraz wykonanie infrastruktury towarzyszącej przy ul. Sąddeckiej 24 w Chełmsku Śląskim		
ADRES:		58 - 420 Chełmsko Śląskie 24, ul. Sąddecka 24 nr działki 164/28, obręb Chełmsko Śląskie		
	Imię i nazwisko:	Specjalność:	Nr uprawnień:	Podpis:
Projektant architektury:	mgr inż. arch. W. GUBAŁA	architektura	UAN.7342-71/91	
Projektant:	mgr inż. A. SZAJDZIŃSKI	konstr. budowl.	7131/90/P/2002 BN-10.9/62/80	
Opracowanie:	inż. S. SZAJDZIŃSKI			
Projektant inst. sanitarnych:	mgr inż. K. KUCHARSKA	inst. sanitarne	WKP/0424/POOS/19	
Projektant inst. elektrycznych:	tech. A. STANECKI	inst. elektryczne	UAN-8386/23/89	
NAZWA RYSUNKU:		Plan zagospodarowania terenu		NR RYS.
BRANŻA:		FAZA:	SKALA:	DATA:
BUDOWLANA		PB	1:500	X 2020
				00