

Pomieszczenia ogólnodostępne
Wykaz pomieszczeń
(parter)

Nr	Nazwa pomieszczenia	Pow. m ²	Posadzka
1	Przełaz	4,83	Gres
2	Klatka schodowa	17,53	Wykład. kasecz.
3	Korytarz	16,81	Wykład. kasecz.
13	Korytarz	17,80	Wykład. kasecz.
30	Korytarz	27,02	Wykład. kasecz.
31	Winda	9,44	
33	Korytarz	26,37	Wykład. kasecz.
34	Komunikacja	9,01	Gres
35	Zaplecze	1,67	Gres
36	Zaplecze	2,95	Gres
41	Klatka schodowa	16,58	Wykład. kasecz.
47	Przełaz	7,25	Granit. terakota
61	Archiwum	6,94	Wykład. kasecz.

Razem: 161,44 m²

Biuro i zaplecze
(parter)

Nr	Nazwa pomieszczenia	Pow. m ²	Posadzka
Ia	Przełaz	12,69	Wykład. kasecz.
I	Biuro Obsługi Inter.	41,85	Wykład. kasecz.
II	Komunikacja	25,83	Gres
III	Pom. gospodarcze	22,58	Gres
IV	Toileta	9,28	Gres

Razem: 112,23 m²

P.Z. d/s Orzekania o Niepełnosprawności
Wykaz pomieszczeń
(parter)

Nr	Nazwa pomieszczenia	Pow. m ²	Posadzka
4	Biuro	20,34	Wykład. kasecz.
5	Biuro	20,01	Wykład. kasecz.
6	Biuro	7,66	Wykład. kasecz.
7	Gabinet	9,75	Wykład. kasecz.
8	Gabinet	5,86	Wykład. kasecz.
9	Pokoje komisji	19,35	Wykład. kasecz.
10	Poczekalnia	22,12	Wykład. kasecz.
11	Sanitariat męski	8,21	Gres
12	Sanitariat damski	9,31	Gres

Razem: 124,01 m²

OGÓŁEM: 845,31 m²

Powiatowy Rzecznik Konsumentów
Wykaz pomieszczeń
(parter)

Nr	Nazwa pomieszczenia	Pow. m ²	Posadzka
20	Pokoje przyjęć	15,56	Gres
21	Sanitariat	3,10	Wykład. kasecz.


Razem: 18,66 m²

Powiatowe Centrum Pomocy Rodzinie
Wykaz pomieszczeń
(parter)

Nr	Nazwa pomieszczenia	Pow. m ²	Posadzka
32	Sala narad i szkoleń	42,84	Wykład. kasecz.
37	Sekretariat	15,46	Wykład. kasecz.
38	Gabinet Dyrektora	32,60	Wykład. kasecz.
39	Sanitariat	6,83	Gres
40	Pokoje socjalne	13,75	Wykład. kasecz.
42	Korytarz	50,71	Wykład. kasecz.
43	Kadry	11,10	Wykład. kasecz.
44	Księgowość	23,79	Wykład. kasecz.
45	Rehabilitacja	23,02	Wykład. kasecz.
46	Biuro	22,92	Wykład. kasecz.
48	Chłodek	21,56	Wykład. kasecz.
49	EFS	21,69	Wykład. kasecz.
50	Gabinet	20,85	Wykład. kasecz.
51	Gabinet	12,42	Wykład. kasecz.
52	Gabinet	21,68	Wykład. kasecz.
53	Archiwum	24,75	Gres
54	Sanitariat męski	5,18	Gres
55	Sanitariat damski	9,10	Gres

Razem: 381,29 m²

Powiatowy Zespół Do Spraw Orzekania o Niepełnosprawności

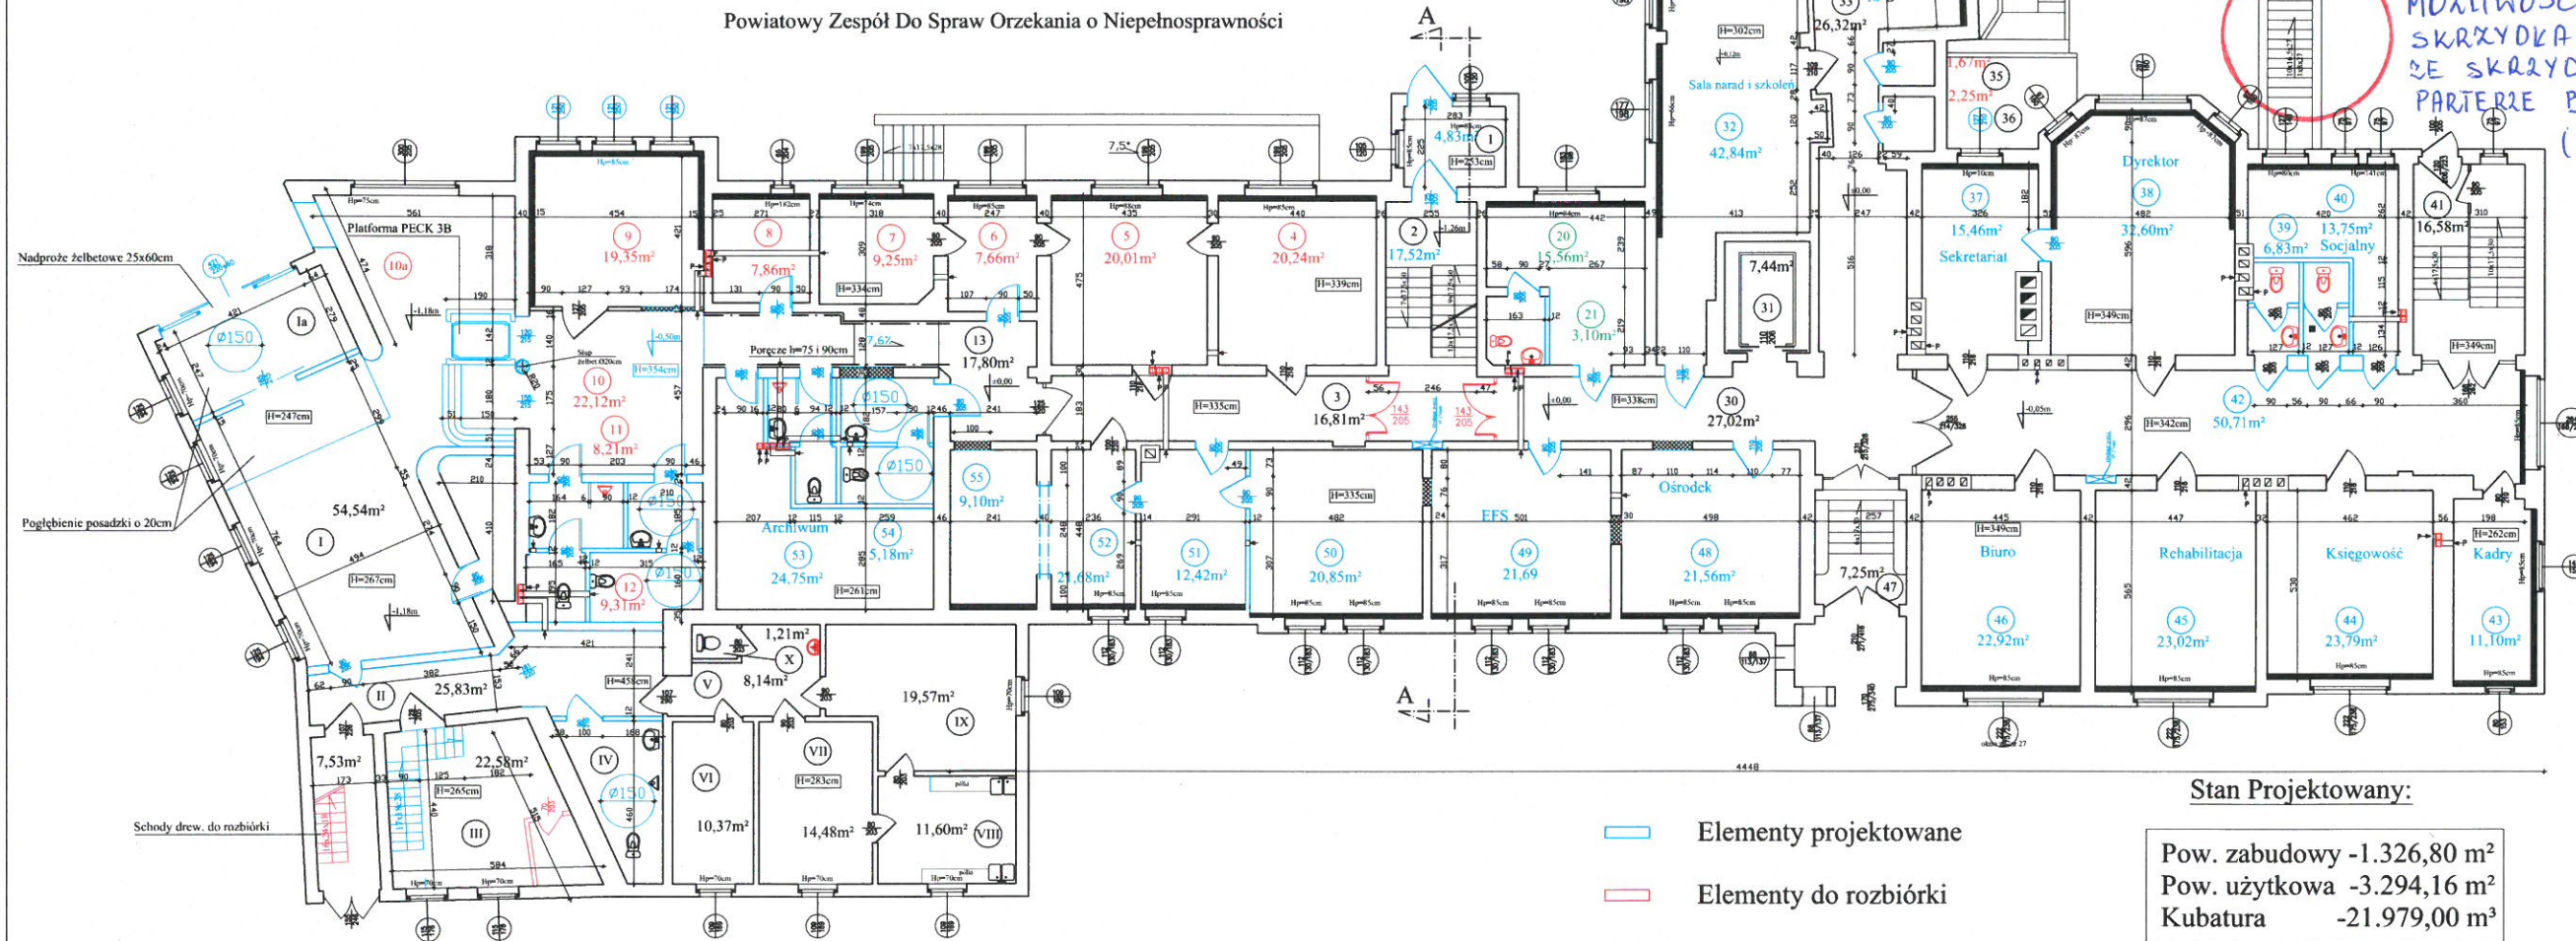

Rzut parteru

skala 1:100

Powiatowy Inspektor Nadzoru Budowlanego

Wykaz pomieszczeń
(parter skrzydło południowe)

Nr	Nazwa pomieszczenia	Pow. m ²	Posadzka
60	Klatka schodowa	23,34	Wykład. kasecz.
61	Komunikacja	21,03	Wykład. kasecz.
62	Archiwum	8,84	Gres
64	Sanitariat damski	4,87	Gres
65	Sanitariat męski	4,73	Gres
66	Sekretariat	15,62	Wykład. kasecz.
67	Gabinet	25,41	Wykład. kasecz.
68	Biuro	18,44	Wykład. kasecz.
69	Biuro	20,21	Wykład. kasecz.
70	Biuro	17,42	Wykład. kasecz.

Razem: 159,91 m²

LEGENDA:

FRAGMENT BUDYNKU OBJĘTY OPRACOWANIEM

PROPONOWANA LOKALIZACJA WINDY

PROPONOWANA LOKALIZACJA PODJAZDU DLA OSÓB NIEPEŁNOSPRAWNYCH

Powiatowe Centrum Pomocy Rodzinie

MOŻLIWOŚĆ POWIĄZANIA SKRZYDKA POŁUDNIOWEGO ZE SKRZYDKIEM ZACHODNIEM NA PARTERZE BUDYNKU.
(WINDA PRZELOTOWA 90°)

Elementy projektowane

Elementy do rozbiórki

Zamurowania

-klimatyzator Zibro S1266-6,6kW

-drzwi o kl. odporności ogniowej EI60

Hydrant p-poż.
Ø 25mm

Pow. zabudowy -1.326,80 m²
Pow. użytkowa -3.294,16 m²
Kubatura -21.979,00 m³

Stan istniejący:

Pow. zabudowy -1.326,80 m²
Pow. użytkowa -3.265,76 m²
Kubatura -21.924,00 m³

Uwagi:

1. Wymiary otworów drzwiowych w świetle ościeżnicy.
2. W pomieszczeniach nr. 9,10,11,12 poziom posadzki podnieść o +0,68m.
3. Zakres opracowania nie obejmuje pomieszczeń od nr V do X.

Opis i zakres:		Budowa i zmiana sposobu użytkowania byłego budynku Szpitala Powiatowego w Wałcu na cele administracyjne Powiatu Wałeckiego.	
Adres/ul. dział:	76-600 Wałcz; dz. nr 5200/6 ALZobyców Wału Pomorskiego 54		
Projektant:	Powiat Wałecki 76-600 Wałcz; ul. Dąbrowskiego 17		
Funkcja:	Projekt Budowlano-wykonawczy		
Jednostka Projektowa:		INŻ-BUD	
Opis projektu:		mgr inż. Tadeusz Sławek	
Branża:		Architektura urbanistyczna i inżynierska	
Projektant:		mgr inż. Tadeusz Sławek	
Architekt:		mgr inż. Tadeusz Sławek	
Konsultant:		mgr inż. Tadeusz Sławek	
Sprawdzający:		mgr inż. arch. Tadeusz Tyko	
Sprawdzający:		mgr inż. Tadeusz Sławek	
Wzrost rys.:		Rzut parteru	
Data:		01.2011 r.	
Skala:		1:100	
Lp. rys.:		2	