

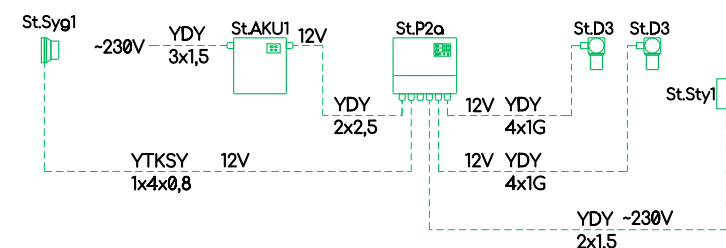


Legenda zaworów - schemat instalacji proj. VHP22	
SYMBOL	OPIS
CzP	Czujnik przepływu
CzT	Czujnik temperatury
FS-1	Filtr siatkowy skośny do wody
FS-2	Filtr mechaniczny z wymiennym wkładem
FS-3	Filtr mechaniczny z płukaniem wstecznym
M-1	Manometr 0-0,6MPa (0 - 6 bar) z kurkiem manometrycznym min. 60mm
NP-C2	Naczynie przeponowe wzbiorcze zasobnika CWU min. 18dm3
NP-K	Naczynie przeponowe wzbiorcze min. 35dm3
OA-1	Odpowietrznik automatyczny pionowy
PC-1	Pompa obiegowa cyrkulacji CWU
PI-2a	Pompa obiegowa (obieg 3)
PK-1	Pompa obiegowa kotła
RC-1	Reduktor ciśnienia
ROZ-0	Rozdzielacz rurowy główny
SH-1	Sprzęgło hydrauliczne
Ster-C	Sterownik cyrkulacji ciepłej wody użytkowej
Ster-K	Sterownik kotła
T-1	Termometr tarczowy 0-120°C
VC-e	Zasobnik ciepłej wody użytkowej z jedną węzownicą ~200dm3 stojący
ZB-C2	Zawór bezpieczeństwa zasobnika CWU ciśnienie otwarcia 0,6MPa (6 bar) (kanał min 14mm)
ZB-K	Zawór bezpieczeństwa
ZB-T	Zawór schładzający dwufunkcyjny
ZK-1	Zawór odcinający kulowy
ZK-2	Zawór odcinający kulowy ze spustem
ZM-1	Zawór mieszający trójdrogowy z siłownikiem elektrycznym
ZM-1	Zawór mieszający trójdrogowy z siłownikiem elektrycznym
ZS-1	Zawór spustowy ze złączką do węża
ZZ-1	Zawór zwrotny grzybkowy

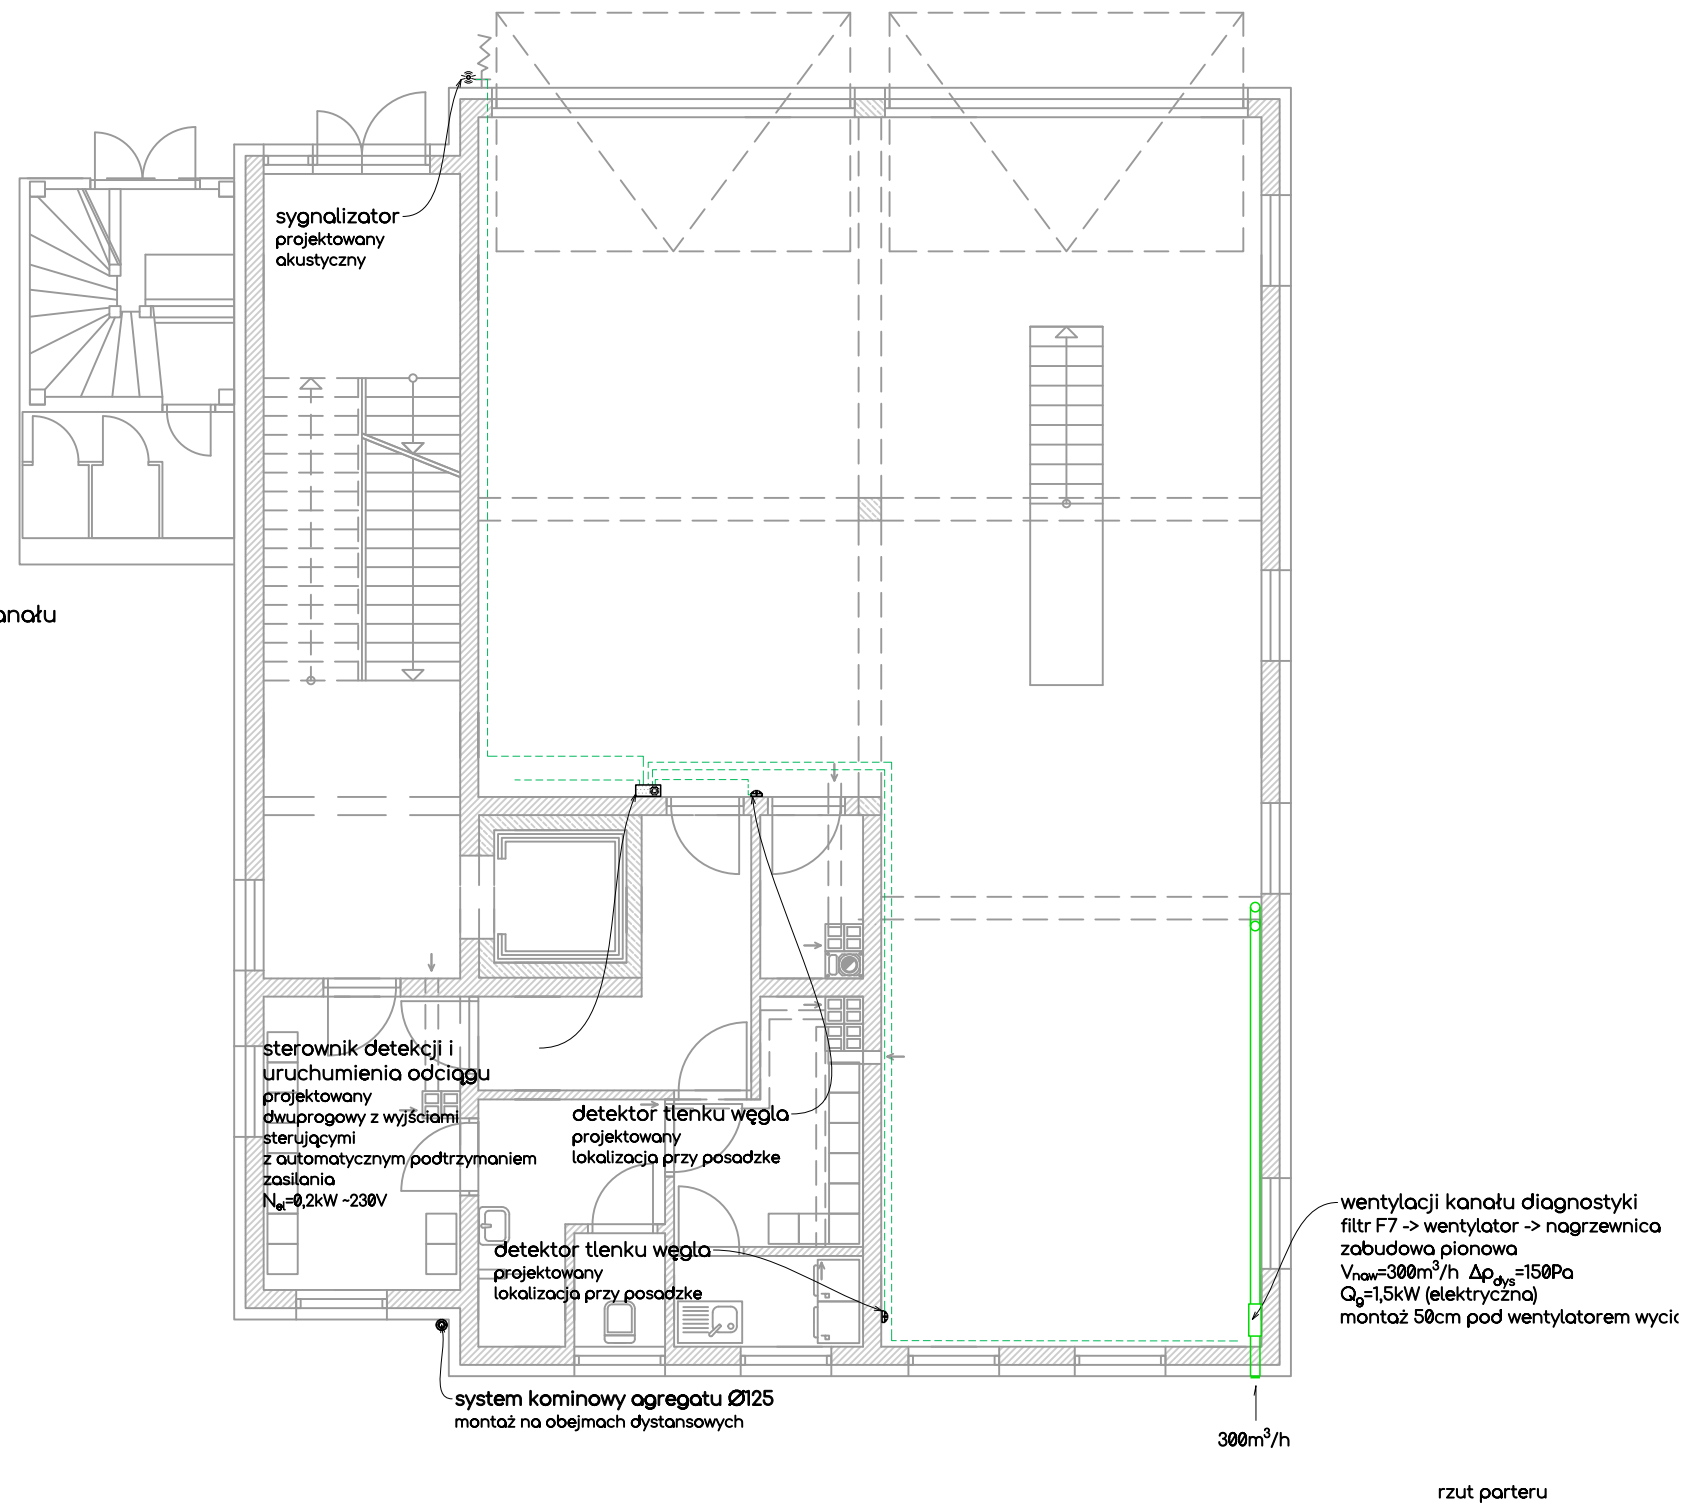


SYMBOL	OPIS
St.P2a	Centrala sterująca detekcją gazów
St.Syg1	Sygnalizator optyczno-akustyczny
St.AKU1	Zasilacz z awaryjnym podtrzymaniem napięcia akumulator 7Ah
St.D3	Dwuprogowy detektor tlenu węgla (bryzgoszczelny)
St.Sty1	Stycznik 1f 230V zasilania wentylatorów


obekt	Remont, przebudowa, nadbudowa, rozbudowa istniejącego budynku remizy OSP Działisz Dolny.		
	Lokalizacja dz. nr ew. 9363, 9417/2, obręb 0400 Działisz		
zespół	mgr. inż. Marcin Jacyszyn - projektant upr. MAP/0567/PBS/17 spec. instalacje sanitarne		XI 2022r.
	mgr. inż. Robert Kasprzak - projektant upr. MAP/0272/PWBS/17 spec. instalacje sanitarne		
rysunek	S.00	VHP22rpt3	skala n/d
arkusz	420	ramka	394
strona	297	strona	285
nazwa	Schematy instalacji.		

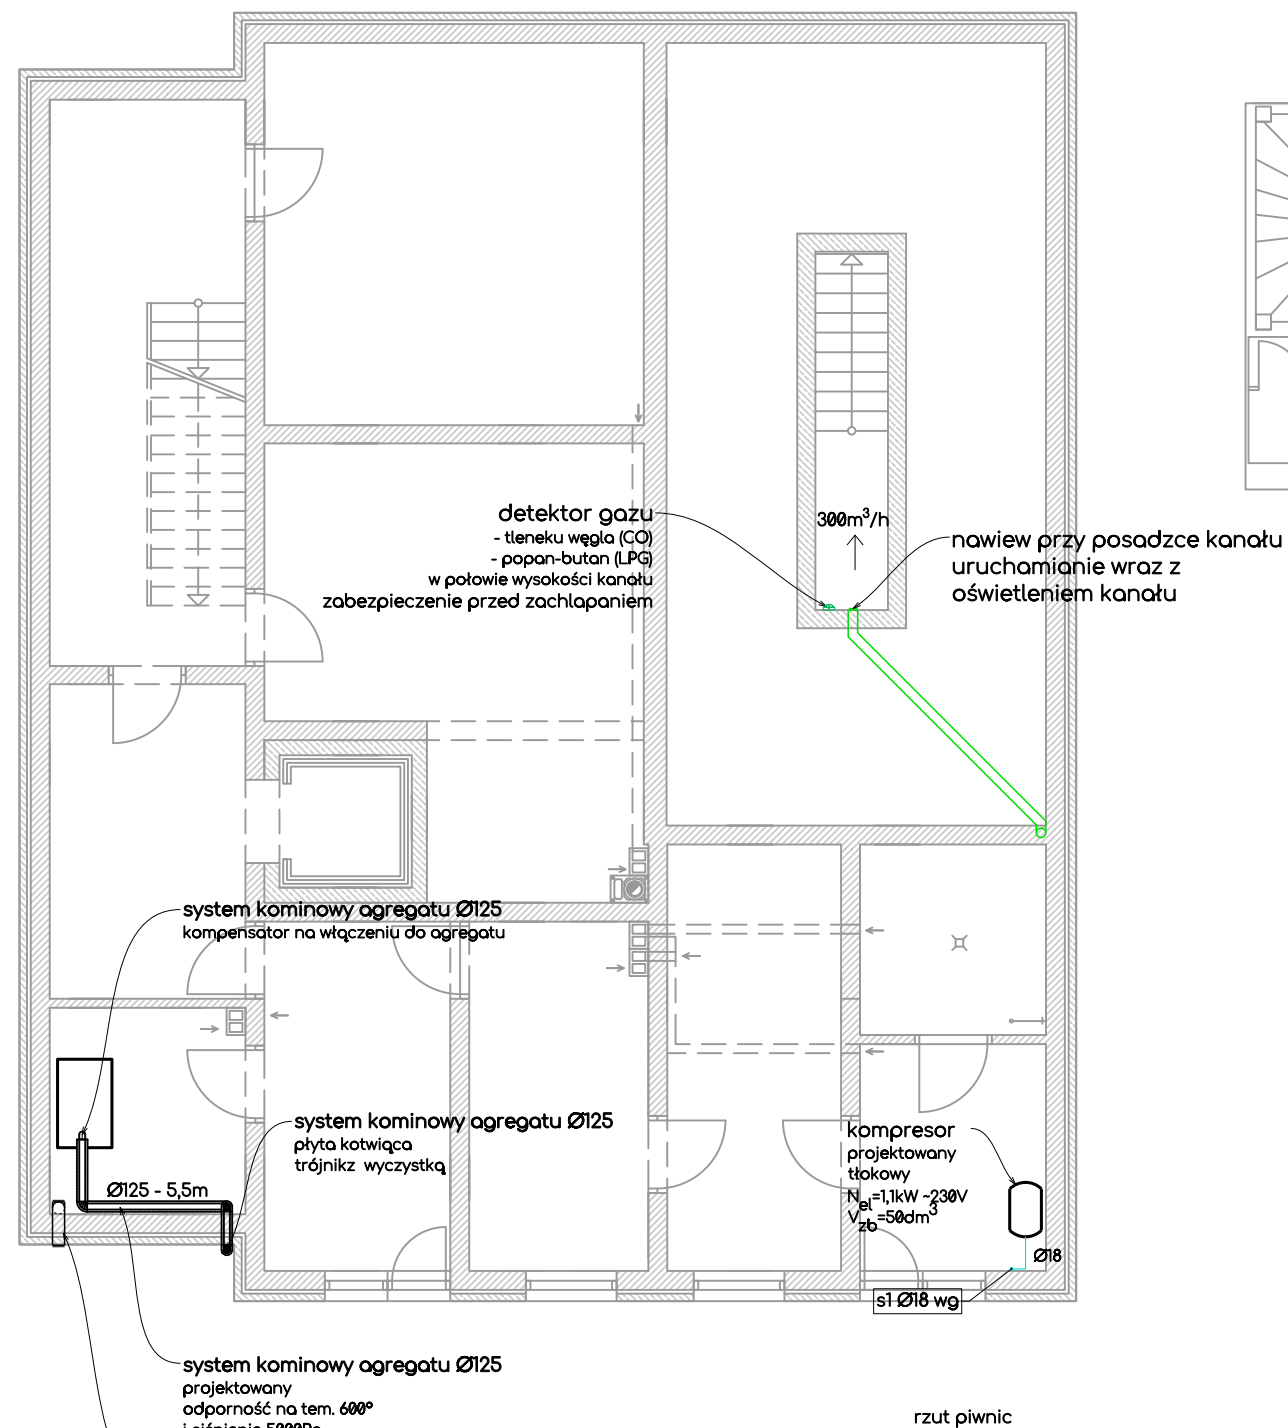

obiekt	Remont, przebudowa, nadbudowa, rozbudowa istniejącego budynku remizy OSP Działisz Dolny. Lokalizacja dz. nr ew. 9363, 9417/2, obręb 0400 Działisz		
zespół	mgr. inż. Marcin Jacyszyn - projektant upr. MAP/0567/PBS/17 spec. instalacje sanitarne		XI 2022r.
	mgr inż. Robert Kasprzak - projektant upr. MAP/0272/PWBS/17 spec. instalacje sanitarne		sprawdzający
rysunek	S.07	VHP22rpt3	skala 1:100 arkusz A3 ramka 394 285
nazwa	Instalacja wentylacji - rzuty		

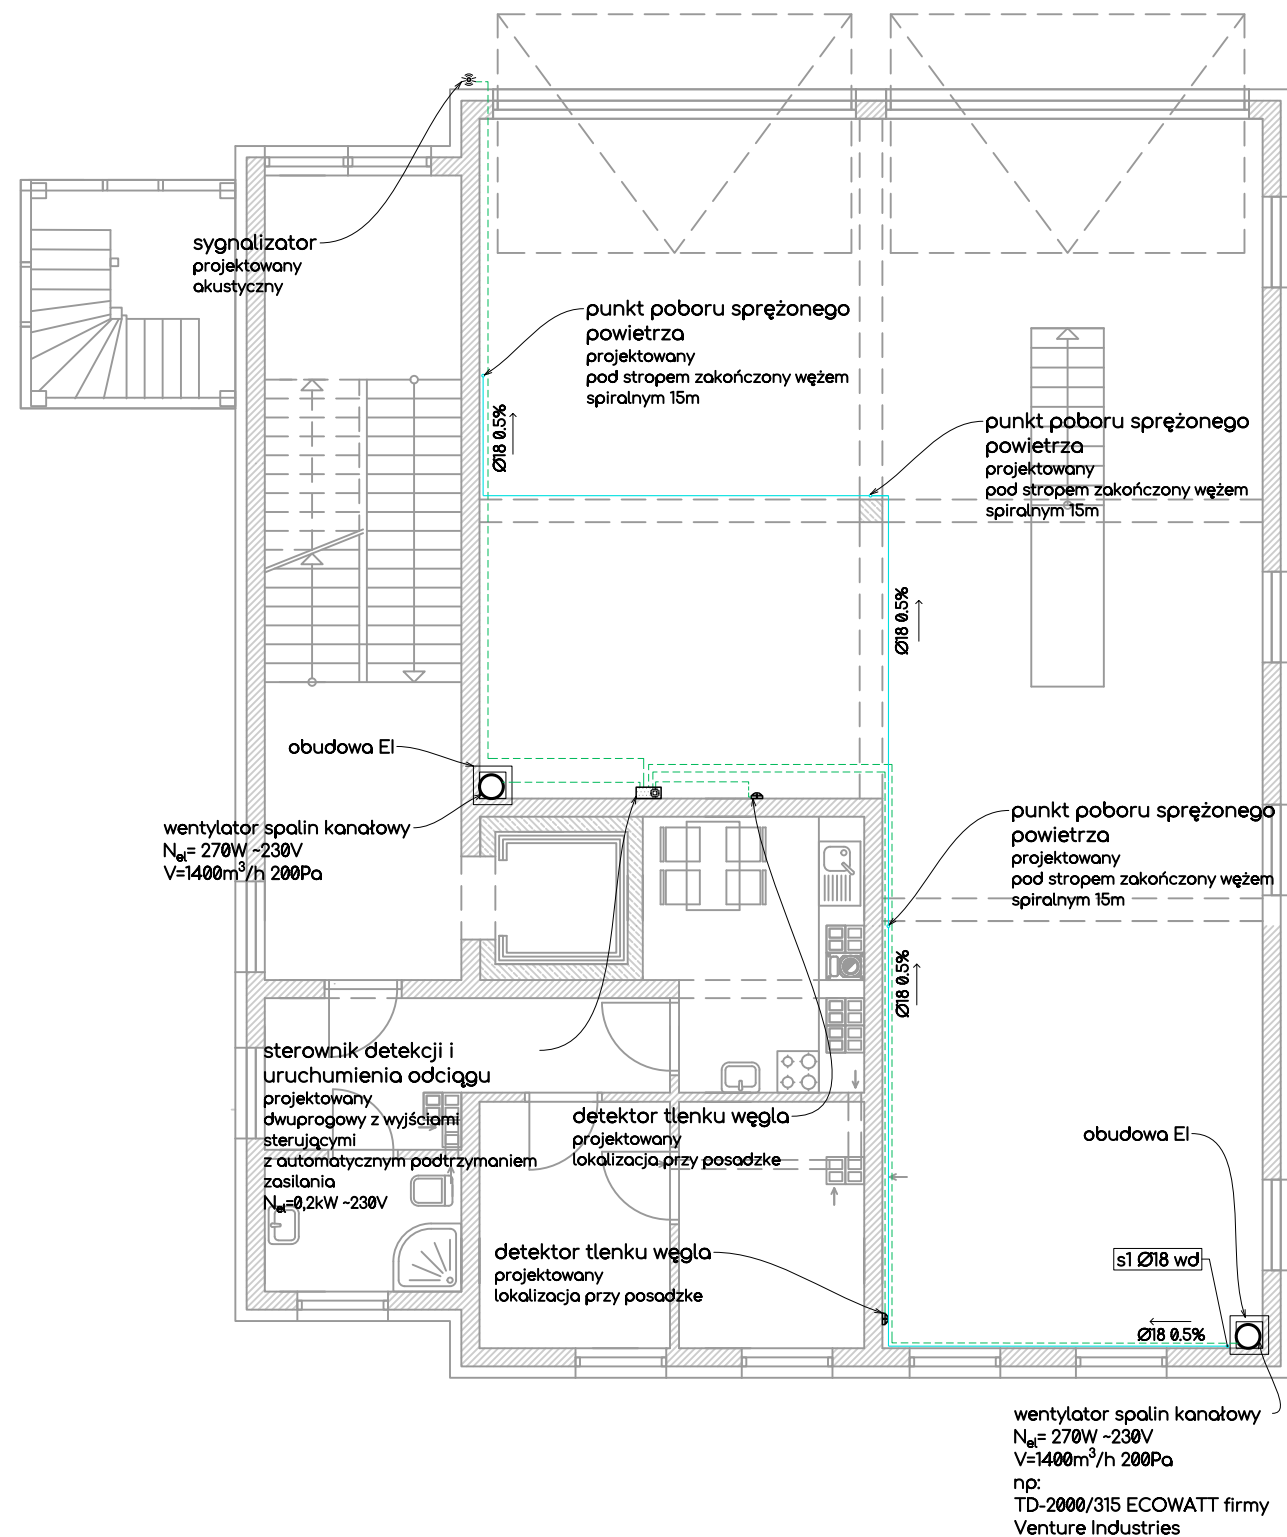

rzut piętra

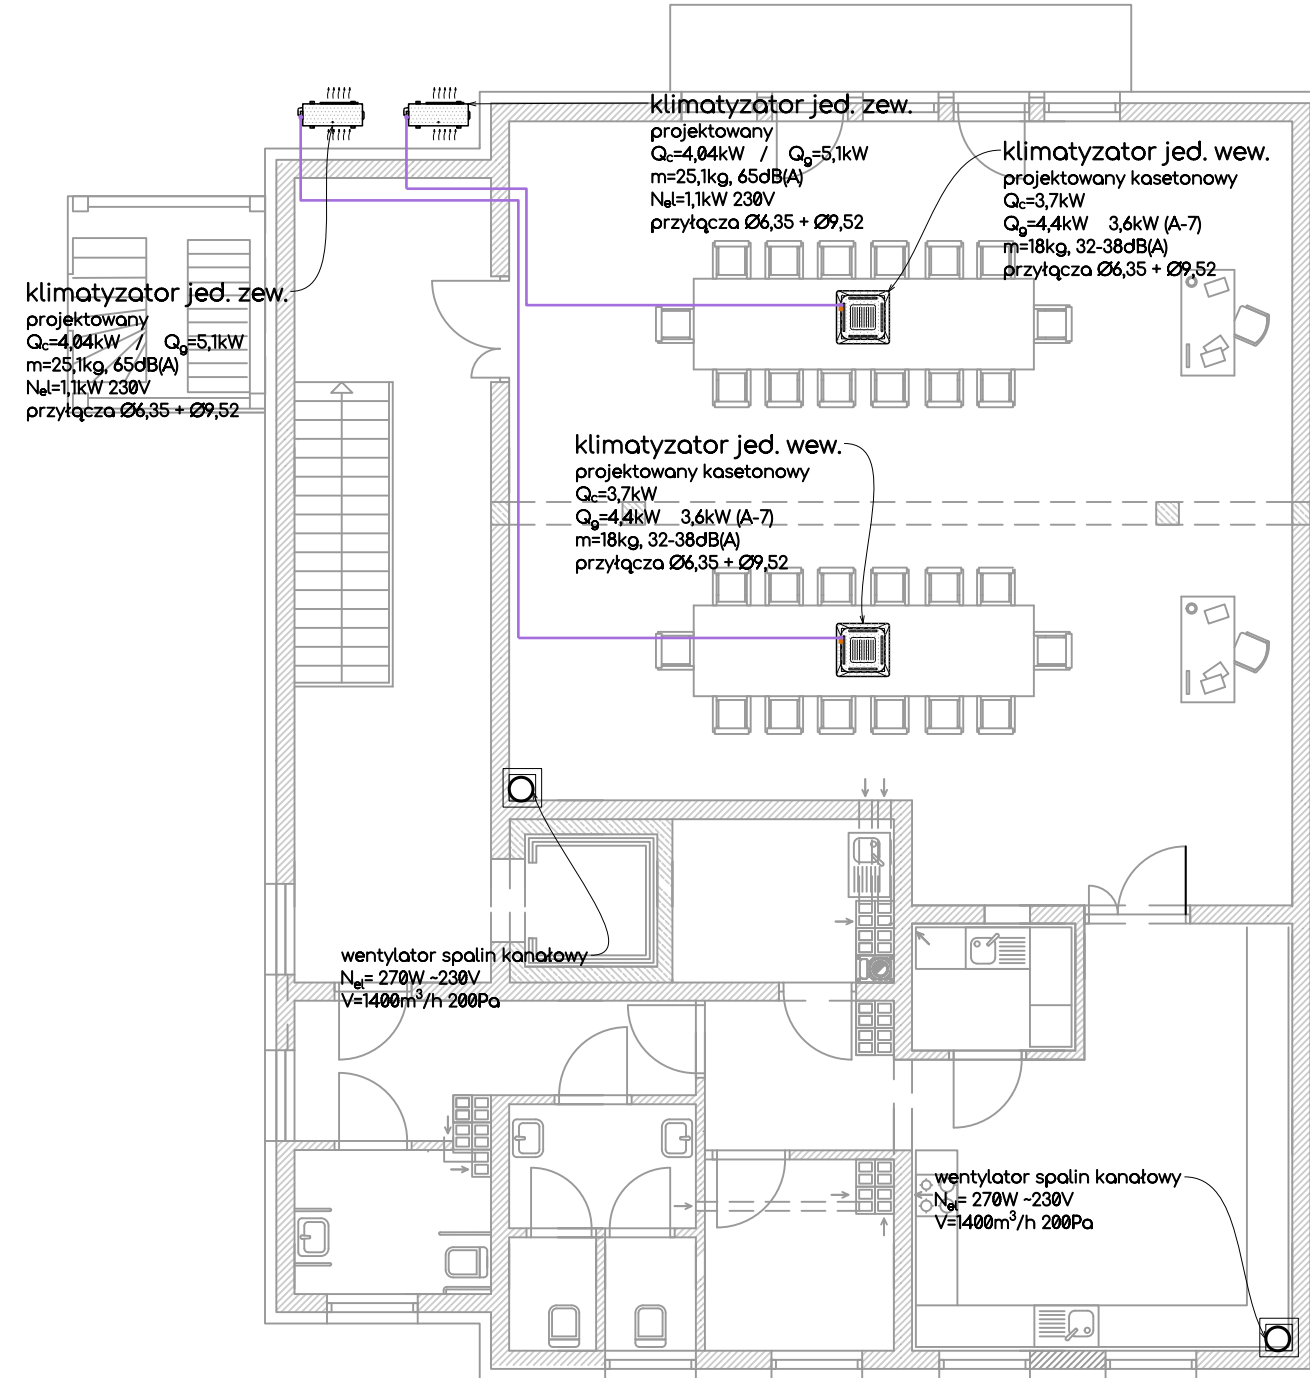


rzut poddasza

instalacja freonowa
instalacja sprężonego powietrza
automatyka

obiekt	Remont, przebudowa, nadbudowa, rozbudowa istniejącego budynku remizy OSP Działisz Dolny.						
	Lokalizacja dz. nr ew. 9363, 9417/2, obręb 0400 Działisz						
zespół	mgr. inż. Marcin Jacyszyn - projektant upr. MAP/0567/PBS/17 spec. instalacje sanitarne		XI 2022r.				
	mgr inż. Robert Kasprzak - projektant upr. MAP/0272/PWBS/17 spec. instalacje sanitarne						
rysunek	S.08	VHP22rpt3	skala	arkusz	ramka		ISAN M. JACYSZYN PROJEKTOWANIE WYKONAWSTWO
			1:100	A3	394 285		
nazwa	Instalacja wentylacji - rzuty						

ISAN M. JACYSZYN
PROJEKTOWANIE
WYKONAWSTWO

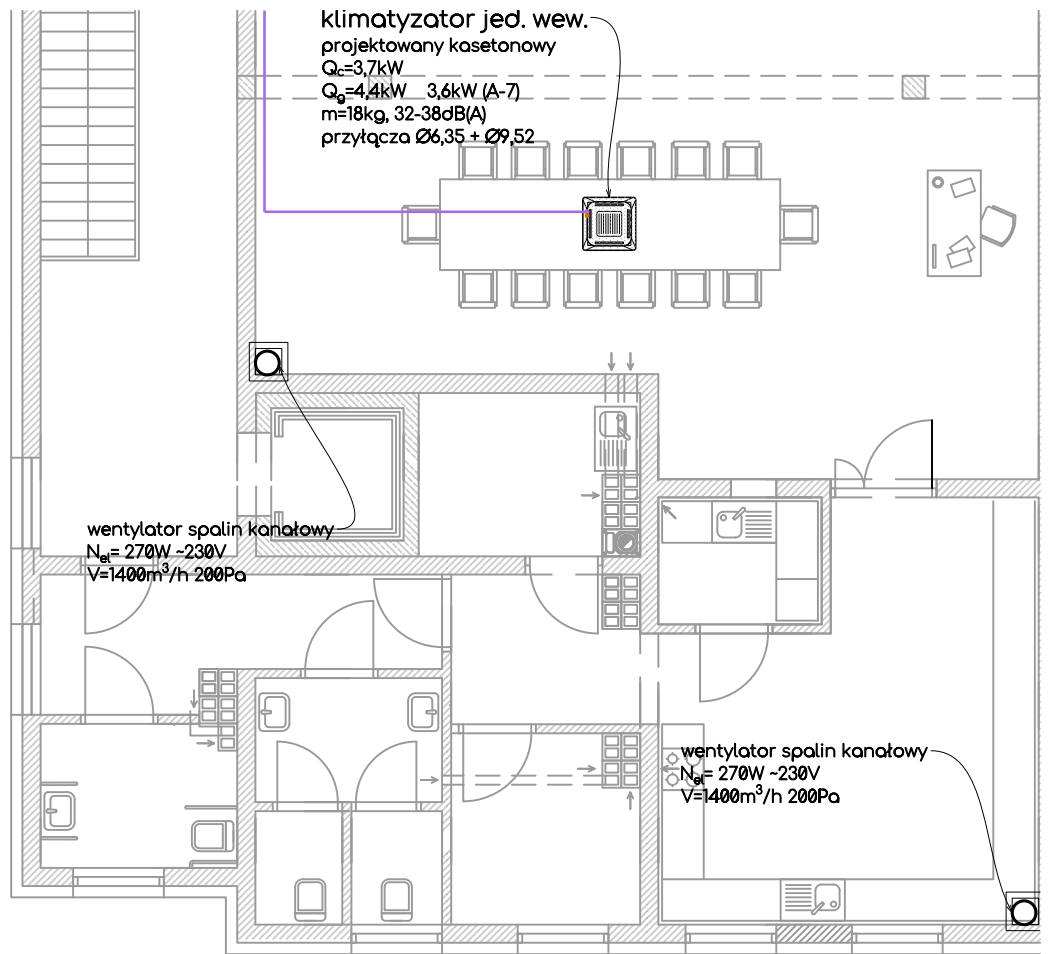

— klimatyzator jed. zew.

rzut poddasza