

**MAPA DO CELÓW PROJEKTOWYCH ARKUSZ 2**


Nazwa miejscowości: Darłowo Nazwa i identyfikator gminy: Darłowo 321301_1 Nazwa i identyfikator obrębu: 5 Działka nr: 472, 420, 421, 32, 122, 17, 18, 35, 36, 38, 39, 473, 474, 310, 311, 312, 313, 134, 133, 132, 130, 131, 139, 140, 144		Imię i nazwisko lub nazwa podmiotu wykonującego prace geodezyjne <b>Usługi Geodezyjno Kartograficzne GeoNet</b> Arkadiusz Rudzki ul. Bema 7, 76-150 Darłowo NIP: 6691697808 tel. 602782942	
SKALA: 1:500 Układ współrzędnych: 2000 Poziom odniesienia wysokości: PL-EVRF2007-NH		DANE IDENTYFIKUJĄCE ZGŁOSZENIE PRAC 6640.1624.2024	
Kierownik roboty: Kamil Brzeski nr świadectwa 20566		W zakresie opracowania znajdują się punkty osnowy geodezyjnej nr: BRAK	
Mapa do celów projektowych sporządzona przy wykorzystaniu: 1) zbiorów danych PZGIK, o których mowa w art. 4 ust. 1a pkt 1, 2, 3, 8, 10 i 11 oraz ust. 1b ustawy geodezyjnej i kartograficznej; 2) wyników pomiarów obiektów nieobjętych bazami danych, o których mowa w pkt 1, wskazanych przez projektanta lub inwestora;		Analiza granic: Granice działki, której dotyczy opracowana mapa spełniają założenia dokładnościowe opisane w par. 18 punkt 1 ustępow 1 rozporządzenia Ministra Rozwoju z dnia 18.08.2020 r. i pozwalają na wykorzystanie do celów zamierzenia budowlanego dla budynków w odległości 4 m lub mniejszej oraz innych obiektów budowlanych w odległości równej 3m lub mniejszej zgodnie z par. 31 punkt 1 ust 1 i 2.	

Informacje dotyczące typu nośnika oraz zawartości nośnika z danymi cyfrowymi:

1. Forma mapy do celów projektowych: cyfrowa/ratowana

Nazwa pliku	Międok	Data utworzenia
MDCP6640.1624.2024.dxf	1 MB	08.10.2024

Informacje dodatkowe: 1. Granica obszaru aktualizacji; 2. Redakcja znaków zgodna z Rozporządzeniem w sprawie bazy GESUT (Dz.U. z 2015 poz. 1938) Rozporządzeniem w sprawie Baz Danych obiektów topograficznych oraz mapy zasadniczej (Dz.U. z 2015 poz. 2028) 3. Wszystkie trwałe obiekty budowlane podlegają wyczerpaniu przez jednostkę wykonawstwa geodezyjnego 4. Nie wyklucza się istnienia w terenie również uzbrojenia, o którym brak było informacji branżowych i nie zostało odnotowane w czasie inwenturyzacji geodezyjnej 5. Mapa została wykonana bez ustalenia służebności gruntowych ujemnych w Księgach Wieczystych	Rejestracja: Oświadczam, że praca geodezyjna uzyskała pozytywny wynik weryfikacji Organ prowadzący: STAROSTA SŁAWIŃSKI Wydział Geodezji, Kartografii i Katastru Wzrost: Kamil Brzeski Nr uprawnień: Kamil Brzeski data weryfikacji: 08.10.2024 nr protokołu weryfikacji: 6640.1624.2024_33513 Jestem świadomy odpowiedzialności karnej za złożenie fałszywego oświadczenia. DANE IDENTYFIKUJĄCE ZGŁOSZENIE PRAC 6640.1624.2024
Uzbrojenie opracowano na podstawie: 1. Danych branżowych – z literą B 2. Pośredniego uśrednienia przebiegu aparatury elektronicznej – z literą A 3. Bezpośrednich pomiarów powikłanych – bez litery	W związku z tym w częściach 1 i 2 nie gwarantuję się kompletności, o dokładność poleceń użycia na mapie może być niższa od dokładności kartometrycznej mapy.
stan aktualizacji mapy: 03.09.2024 r.	

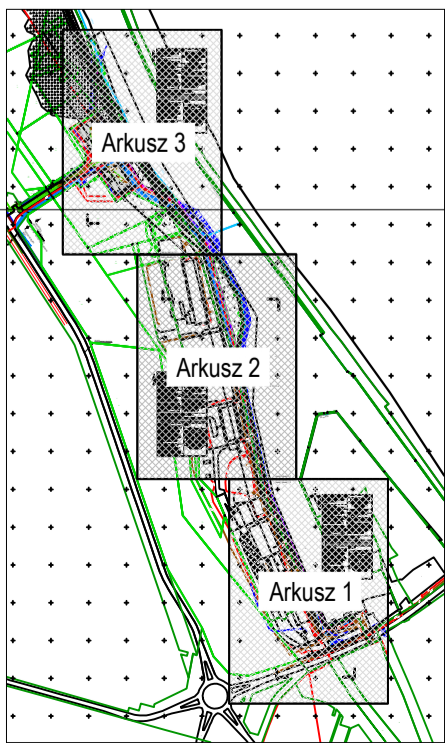

**LEGENDA:**

- wnioskowany zakres zajęcia wód morskich
- krawędź odwodna nabrzeży wraz z ich punktami charakterystycznymi

Załącznik graficzny nr. 2.2		PROJMORS Biuro Projektów Budownictwa Morskiego Sp. z o.o. ul. Narutowicza 23 80-557 Gdańsk tel. +48 58 520 33 03 fax. +48 58 520 33 04
Inwestor: Miasto Darłowo, Pl. Tadeusza Kościuszki 9 76-150 Darłowo	Nazwa inwestycji: Remont i przebudowa istniejących nabrzeży oraz budowa nowych nabrzeży w porcie Darłowo wraz z niezbędną infrastrukturą, robotami podczyśczeniowymi i pogłębiarskimi na skwerze rzeki Wieprzy	Nazwa rysunku: Plan sytuacyjny - Arkusz 2
		Data: listopad 2024