



LEGENDA:

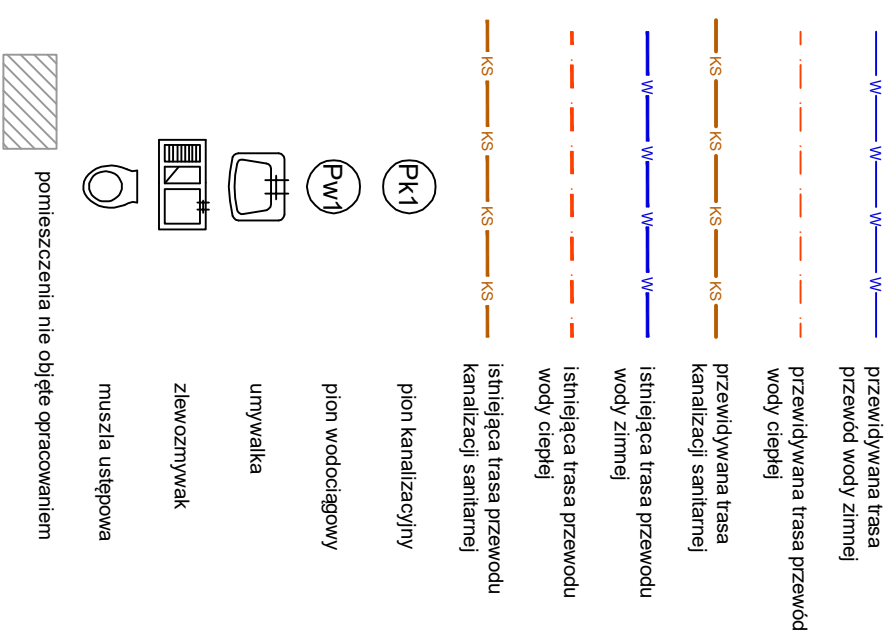

UWAGI:

1. Zaznaczone trasy przewodów instalacji wod-kan należy traktować jako orientacyjne/prawdopodobne, ponieważ w większości prowadzone są w bruzdach ściennych, pod posadzką i niemożliwa jest ich dokładna lokalizacja

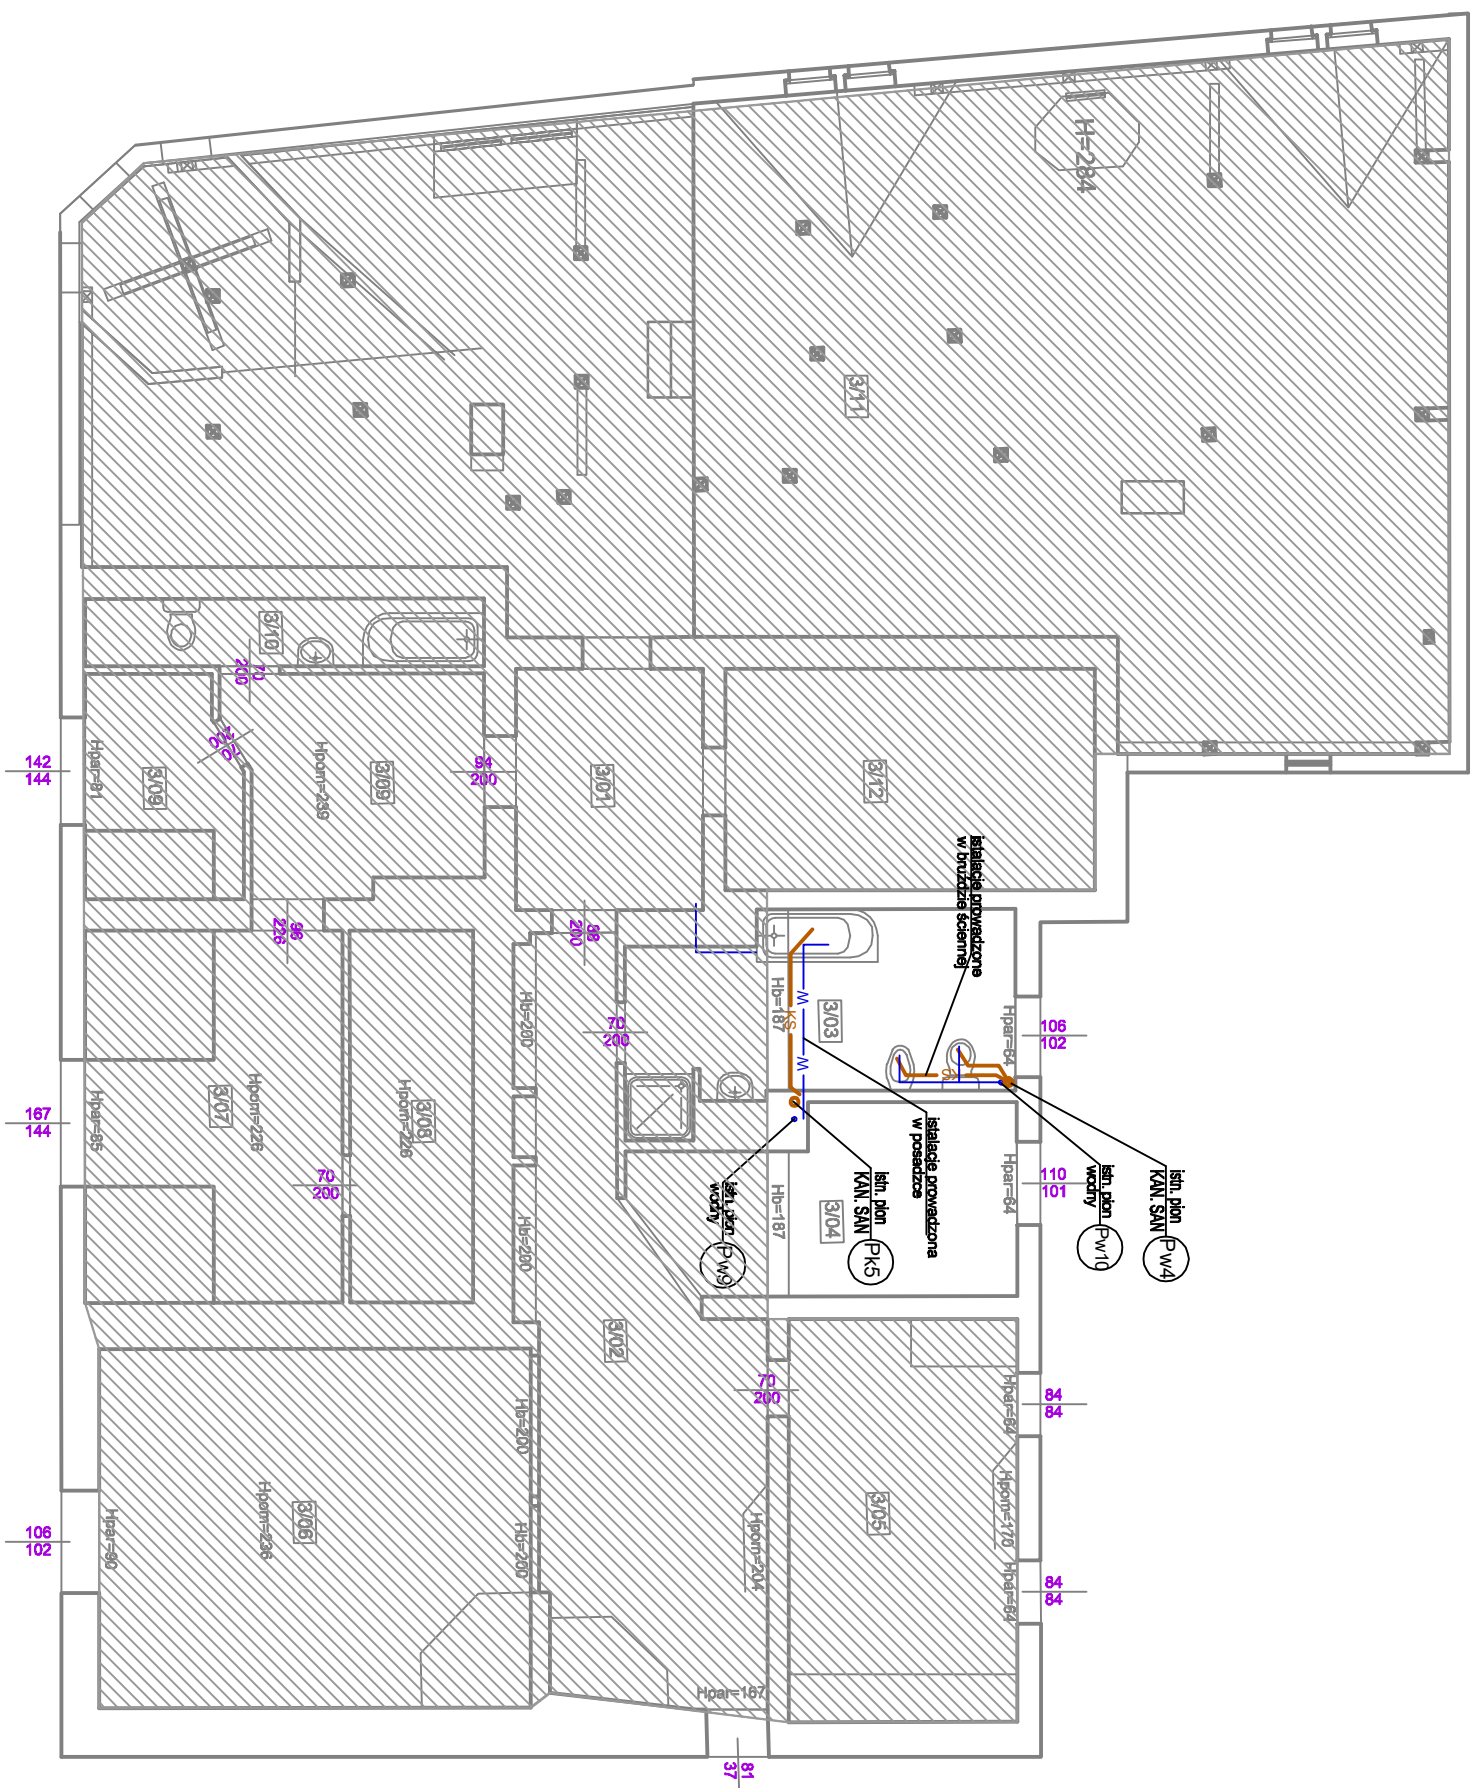

Nazwa zadania:	INWENTARYZACJA BUDOWLANA dla zadania pn: „Przebudowa budynku byłego ratusza przy ul. Łąglewnickiej 34 na potrzeby filii Biblioteki Publicznej w Świętochłowicach”.		
Zamawiający:	Gmina Świętochłowice, ul. Katowicka 54, 41-600 Świętochłowice		
Jednostka proj.:	BIURO PROJEKTÓW URBANISTYKI I ARCHITEKTURY ARCA MICHAŁ STANGEL ul. Konarskiego 6/3 44-100 Gliwice		
Opracowali:	projektant: mgr inż. Mirosław Wyderka uprawnienia budowlane do projektowania w specjalności instalacyjnej sanitarniej nr SLK/2776/PWOS/09	sprawdzający: mgr inż. Lidia Wyderka uprawnienia budowlane do projektowania w specjalności instalacyjnej sanitarniej nr SLK/4943/POOS/13	
	opracował: mgr inż. Kamilla Biel		
Nazwa rysunku: RZUT PODDASZA - INST. WOD-KAN	Skala: 1:100	Data: maj 2016	Nr rys.: is-03