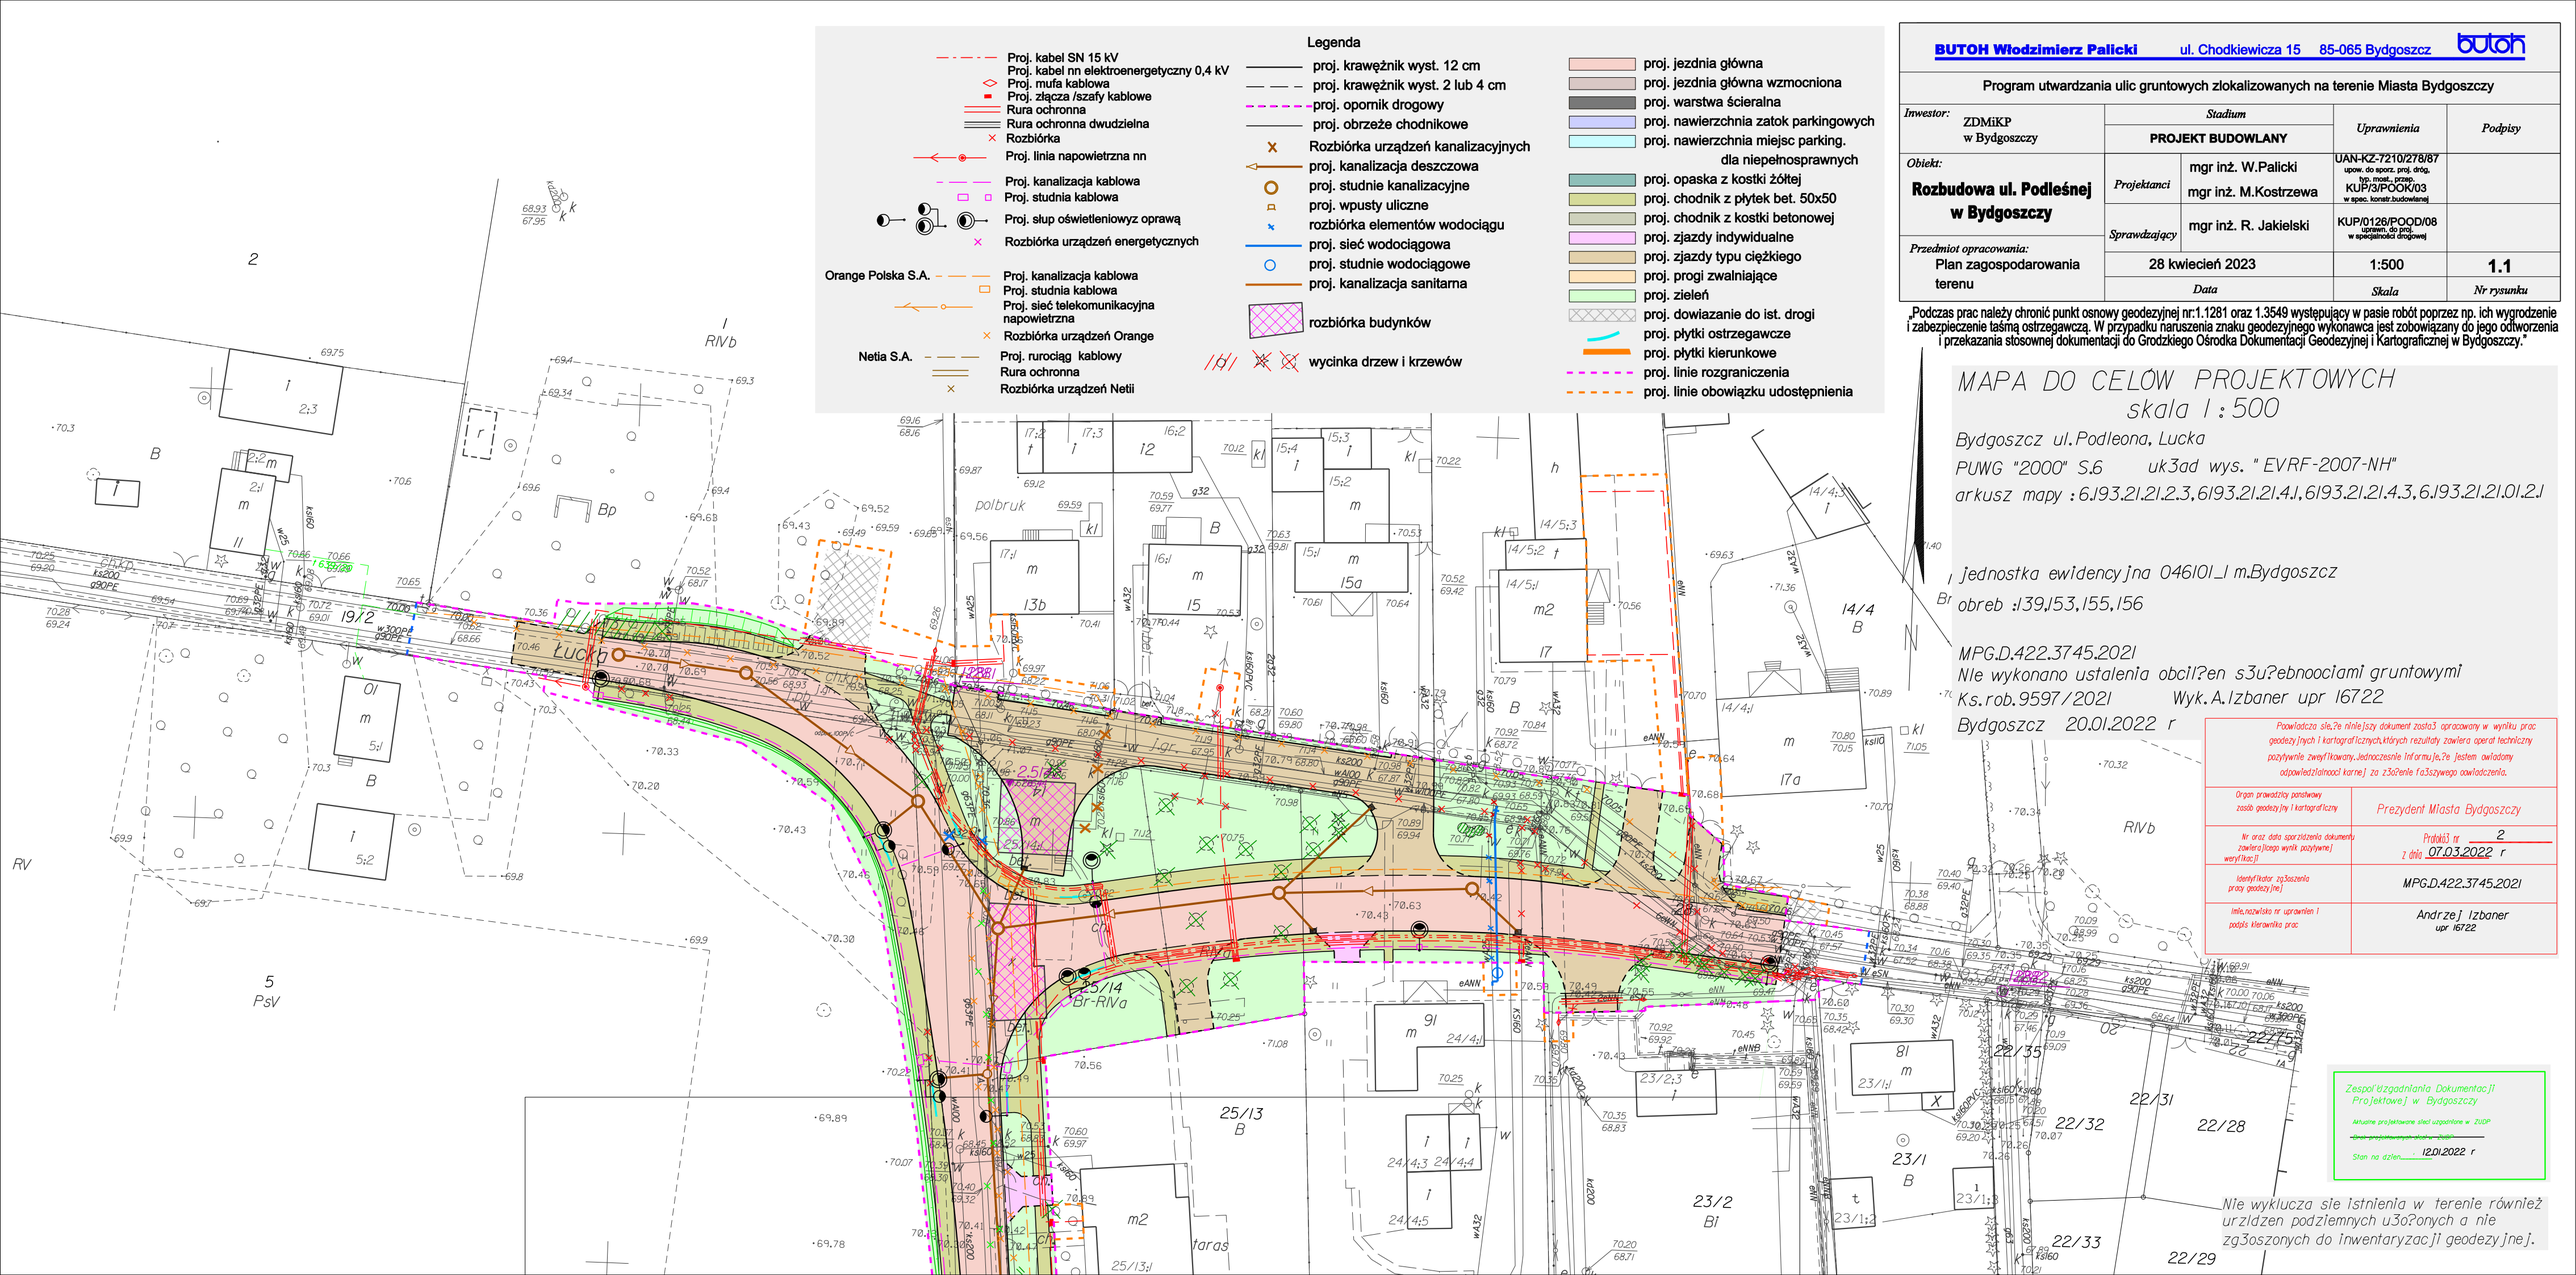

BUTOH Włodzimierz Palicki ul. Chodkiewicza 15 85-065 Bydgoszcz

Program utwardzania ulic gruntowych zlokalizowanych na terenie Miasta Bydgoszczy

Inwestor: ZDMiKP w Bydgoszczy	*Stadium* PROJEKT BUDOWLANY	*Uprawnienia*	*Podpisy*
Obiekt: **Rozbudowa ul. Podleśnej w Bydgoszczy**	*Projektanci* mgr inż. W.Palicki, mgr inż. M.Kostrzewa	UAN-KZ-7210/278/87 upow. do sporz. proj. dróg, typ. most., przep. KUP/3/POOK/03 w spec. konstr.budowlanej	
	Sprawdzający mgr inż. R. Jakielski	KUP/0126/POOD/08 uprawn. do proj. w specjalności drogowej	
Przedmiot opracowania: Plan zagospodarowania terenu	28 kwiecień 2023 *Data*	1:500 *Skala*	**1.1** *Nr rysunku*

„Podczas prac należy chronić punkt osnowy geodezyjnej nr:1.1281 oraz 1.3549 występujący w pasie robót poprzez np. ich wygrodzenie i zabezpieczenie taśmą ostrzegawczą. W przypadku naruszenia znaku geodezyjnego wykonawca jest zobowiązany do jego odtworzenia i przekazania stosownej dokumentacji do Grodzkiego Ośrodka Dokumentacji Geodezyjnej i Kartograficznej w Bydgoszczy."

MAPA DO CELÓW PROJEKTOWYCH
skala 1:500

Bydgoszcz ul.Podleona, Lucka

PUWG "2000" S.6 uk3ad wys. "EVRF-2007-NH"

arkusz mapy : 6.193.21.21.2.3, 6.193.21.21.4.1, 6.193.21.21.4.3, 6.193.21.21.01.21

jednostka ewidencyjna 046101_1 m.Bydgoszcz

obreb : 139, 153, 155, 156

MPG.D.422.3745.2021

Nie wykonano ustalenia obcil?en s3u?ebnoociami gruntowymi

Ks.rob.9597/2021 Wyk.A.Izbaner upr 16722

Bydgoszcz 20.01.2022 r

Poswiadcza sie,?e niniejszy dokument zosta3 opracowany w wyniku prac geodezyjnych i kartograficznych,których rezultaty zawiera operat techniczny pozytywnie zweryfikowany.Jednoczesnie informuje,?e jestem owiadomy odpowiedzialnoci karnej za z3o?enie fa3szywego owiadczenia.

Organ prowadzący państwowy zasób geodezyjny i kartograficzny	Prezydent Miasta Bydgoszczy
Nr oraz data sporządzenia dokumentu zawierającego wynik pozytywnej weryfikacji	Protokół nr 2 z dnia 07.03.2022 r
Identyfikator zgłoszenia pracy geodezyjnej	MPG.D.422.3745.2021
Imię,nazwisko nr uprawnień i podpis kierownika prac	Andrzej Izbaner upr 16722

Zespół ds.uzgadniania Dokumentacji Projektowej w Bydgoszczy

Aktualne projektowane sieci uzgodnione w ZUDP

Brak projektowanej infrastruktury

Stan na dzień 12.01.2022 r

Nie wyklucza sie istnienia w terenie również urz1dzen podziemnych u3o?onych a nie zg3oszonych do inwentaryzacji geodezyjnej.