


RZUT PARTERU
- FRAGMENT
LOKAL NR 1A
WEWNETRZNA
INSTALACJA C.O.
SKALA 1:50

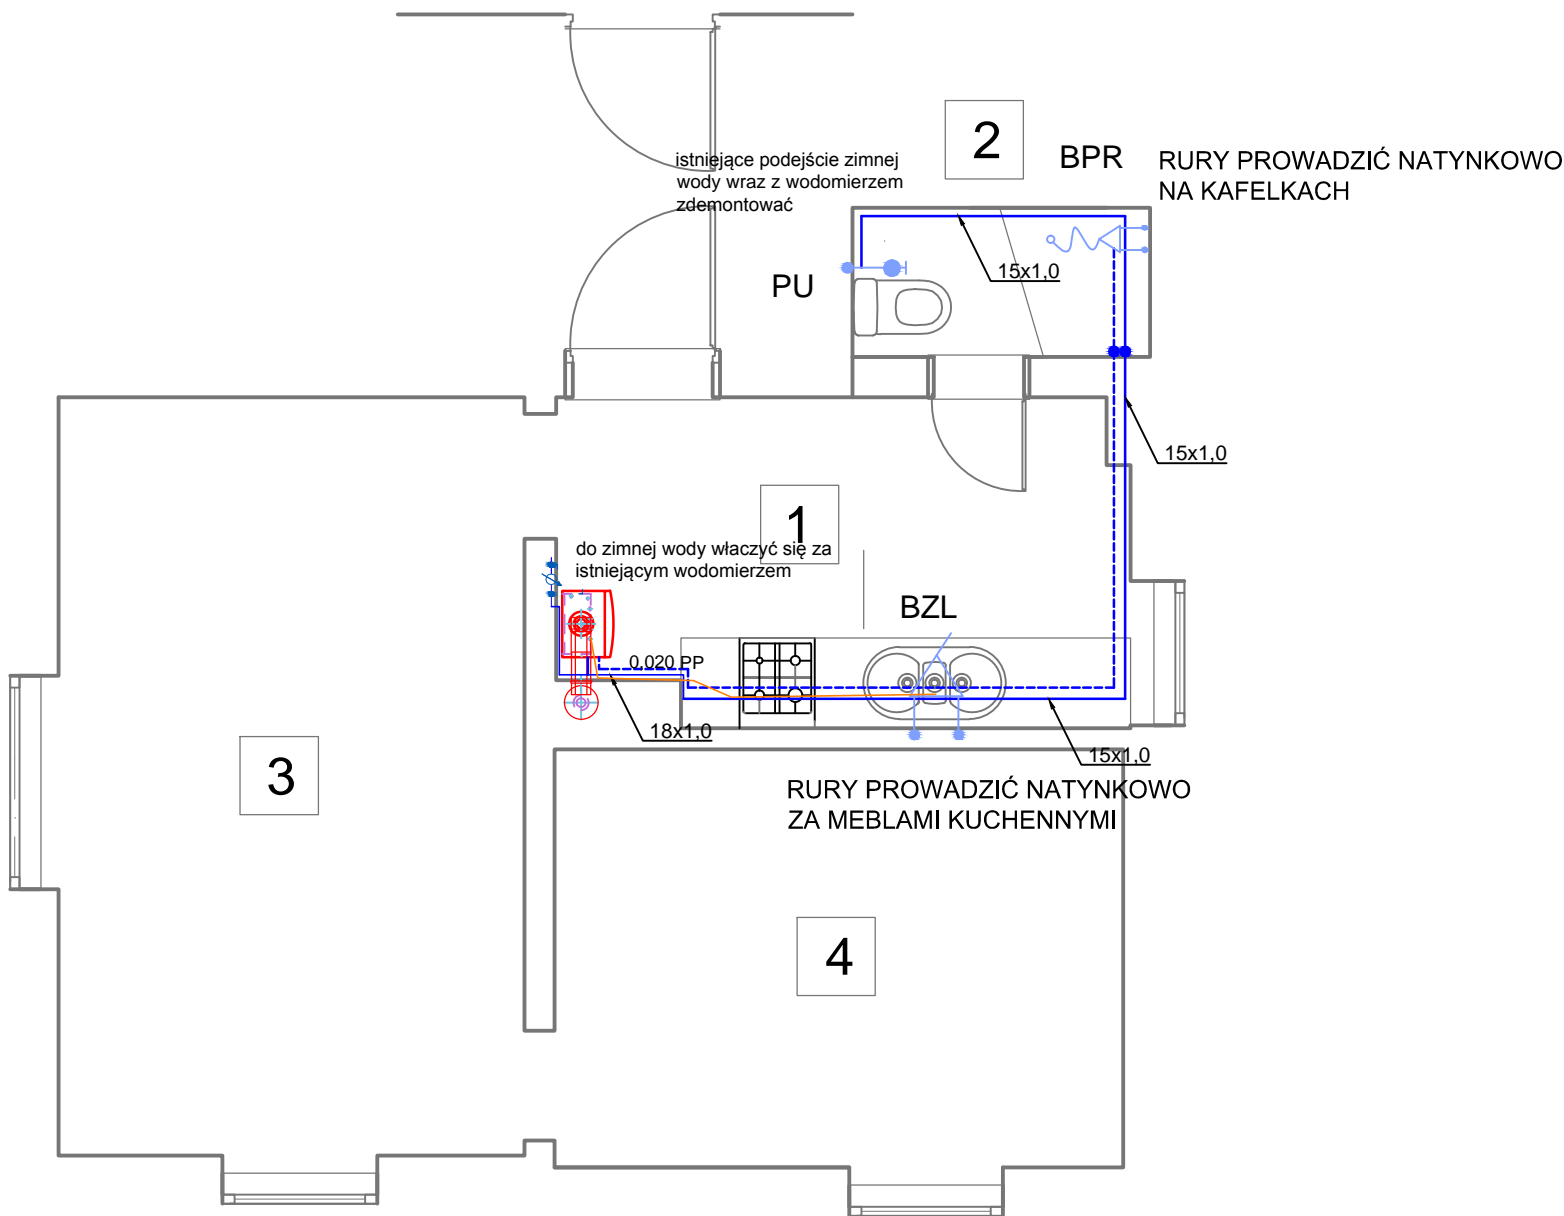

OZNACZENIA:

- PROJEKTOWANA INSTALACJA ZIMNEJ WODY
RURY STAL NIERDZEWNA ZACISKANA
- - - PROJEKTOWANA INSTALACJA CIEPŁEJ WODY
RURY STAL NIERDZEWNA ZACISKANA
- BU BATERIA UMYWALKOWA
- BW BATERIA WANNOWA
- PU PŁUCZKA USTĘPOWA
- BZL BATERIA ZLEWOZMYWAKOWA
- PROJEKTOWANE ODPROWADZENIE
SKROPLIN RURY PP DZ 20 KLEJONE

	NAZWA POM.	WYSOKOŚĆ POM.	POWIERZCHNIA POM.
1	KUCHNIA	2,58m	8,06m ²
2	WC	2,84m	2,14m ²
3	POKÓJ	2,61m	15,79m ²
4	POKÓJ	2,70m	10,65m ²
			SUMA=36,64m ²

INWESTOR: Miasto Zielona Góra, Zakład Gospodarki Mieszkaniowej, ul. Zjednoczenia 110, 65-120 Zielona Góra.			
OBIEKT: Lokal mieszkalny, ul. Sowińskiego 3/1, Zielona Góra			
ADRES: Zielona Góra, ul. Sowińskiego 3/1, dz. nr32/3, obręb 0031			
PROJEKT ARCHITEKTONICZNO -BUDOWLANY			
BRANŻA: SANITARNA			
AUTOR:	mgr. Inż. Barbara Fogel	NR UPR. 95/2005/ZG	
RYSUNEK:	Rzut parteru. Instalacja gazu.	SKALA: 1:50	DATA: 07.2024
			NR RYS. S-4