


RZUT PARTERU
- FRAGMENT
LOKAL NR 1A
WEWNETRZNA
INSTALACJA C.O.
SKALA 1:50

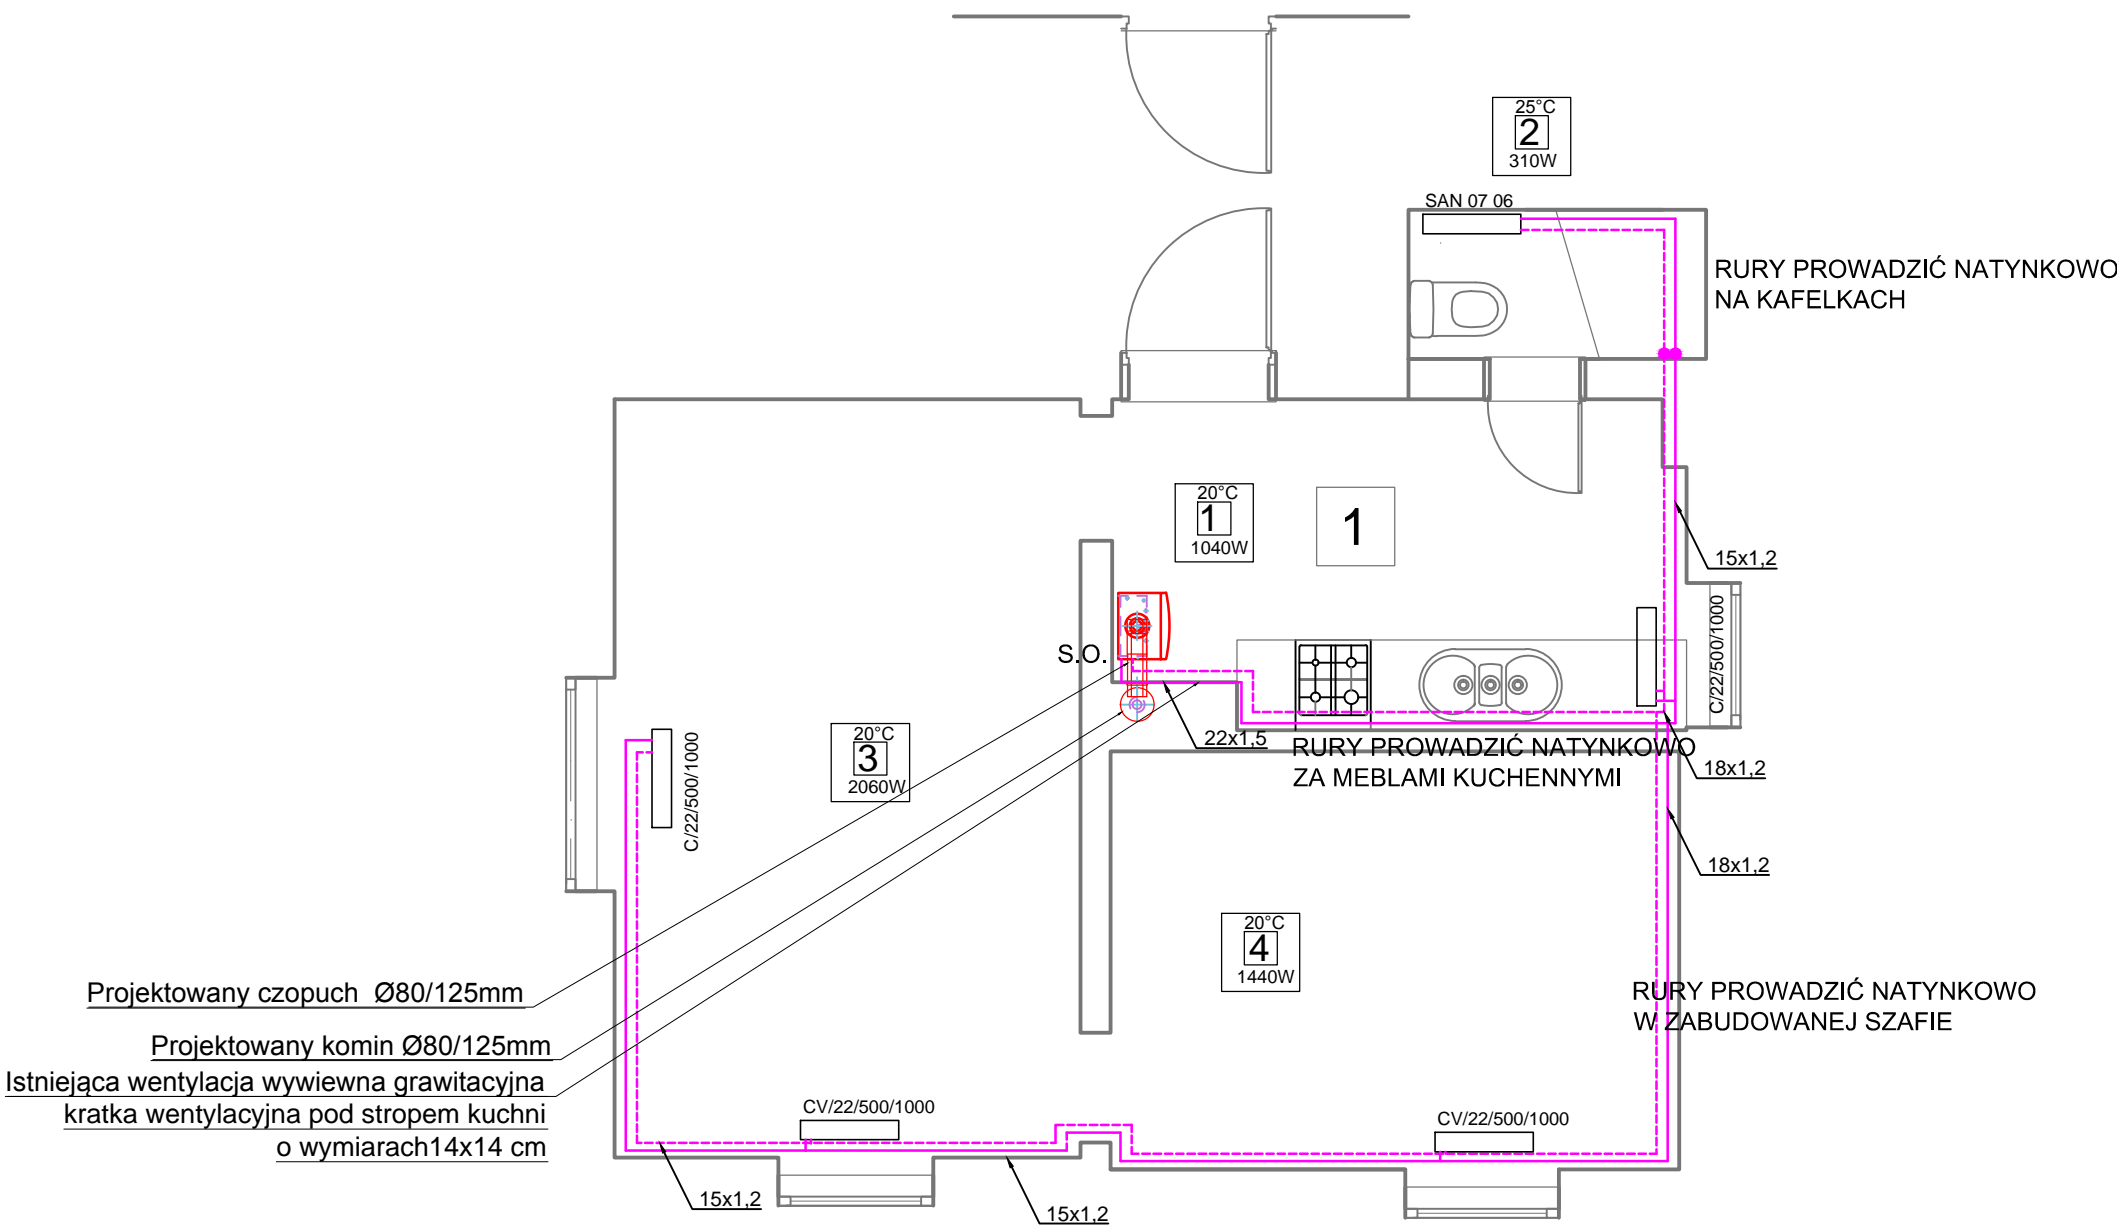

Projektowany czopuch Ø80/125mm
Projektowany komin Ø80/125mm
Istniejąca wentylacja wywiewna grawitacyjna
kratka wentylacyjna pod stropem kuchni
o wymiarach 14x14 cm

	NAZWA POM.	WYSOKOŚĆ POM.	POWIERZCHNIA POM.
1	KUCHNIA	2,58m	8,06m ²
2	WC	2,84m	2,14m ²
3	POKÓJ	2,61m	15,79m ²
4	POKÓJ	2,70m	10,65m ²
			SUMA=36,64m ²

OZNACZENIA:

- PROJEKTOWANA INSTALACJA C.O. - ZASILANIE
— PROJEKTOWANA INSTALACJA C.O. - POWRÓT
CV/22/500/700 PROJEKTOWANY GRZEJNIK PŁYTOWY
ZAWOROWY Z GŁOWICĄ TERMOSTATYCZNĄ
S.O. SAMOCZYNNY ODPOWIETRZNIK

INWESTOR: Miasto Zielona Góra, Zakład Gospodarki Mieszkaniowej, ul. Zjednoczenia 110, 65-120 Zielona Góra.			
OBIEKT: Lokal mieszkalny, ul. Sowińskiego 3/1, Zielona Góra			
ADRES: Zielona Góra, ul. Sowińskiego 3/1, dz. nr32/3, obręb 0031			
PROJEKT ARCHITEKTONICZNO -BUDOWLANY			
BRANŻA: SANITARNA			
AUTOR:	mgr. Inż. Barbara Fogel	NR UPR. 95/2005/ZG	
RYSUNEK:	Rzut parteru - fragment. Instalacja c.o.	SKALA: 1:50	DATA: 07.2024
			NR RYS. S-3