


RZUT PARTERU  
FRAGMENT  
LOKAL NR 1  
INSTALACJA GAZU  
SKALA 1:50

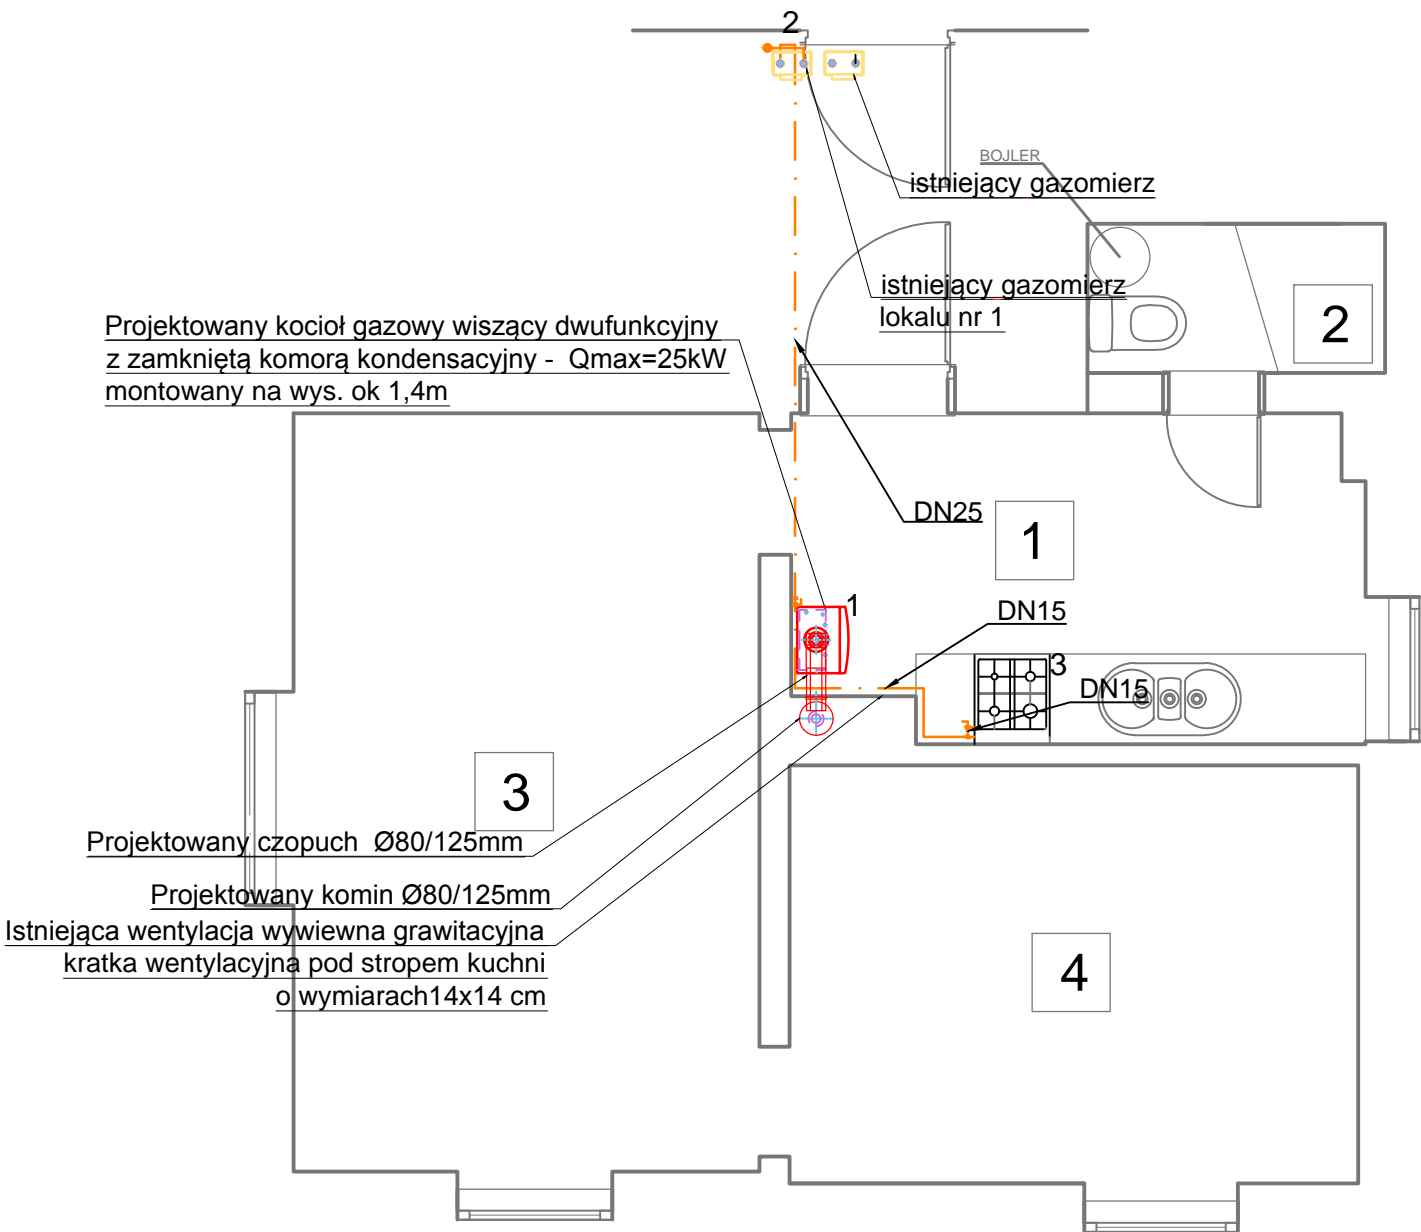

OZNACZENIA:

- 1 INSTALACJA GAZU RURY STALOWE CZARNE BEZ SZWU/RURY MIEDZIANE PROJEKTOWANY KOCIOŁ GAZOWY DWUFUNKCYJNY 25kW
- 2 ISTNIEJĄCY GAZOMIERZ
- 3 ISTNIEJĄCA KUCHENKA GAZOWA 4-PALNIKOWA

	NAZWA POM.	WYSOKOŚĆ POM.	POWIERZCHNIA POM.
1	KUCHNIA	2,58m	8,06m²
2	WC	2,84m	2,14m²
3	POKÓJ	2,61m	15,79m²
4	POKÓJ	2,70m	10,65m²
			SUMA=36,64m²

INWESTOR: Miasto Zielona Góra, Zakład Gospodarki Mieszkaniowej, ul. Zjednoczenia 110, 65-120 Zielona Góra.			
OBIEKT: Lokal mieszkalny, ul.Sowińskiego 3/1, Zielona Góra			
ADRES: Zielona Góra, ul. Sowińskiego 3/1, dz. nr32/3, obręb 0031			
PROJEKT ARCHITEKTONICZNO -BUDOWLANY			
BRANŻA: SANITARNA			
AUTOR:	mgr. Inż. Barbara Fogel	NR UPR. 95/2005/ZG	
RYSUNEK:	Rzut parteru - fragment. Instalacja gazu.	SKALA: 1:50	DATA: 07.2024
			NR RYS. S-2