


PP-1/1(2) SKALA: 1:20

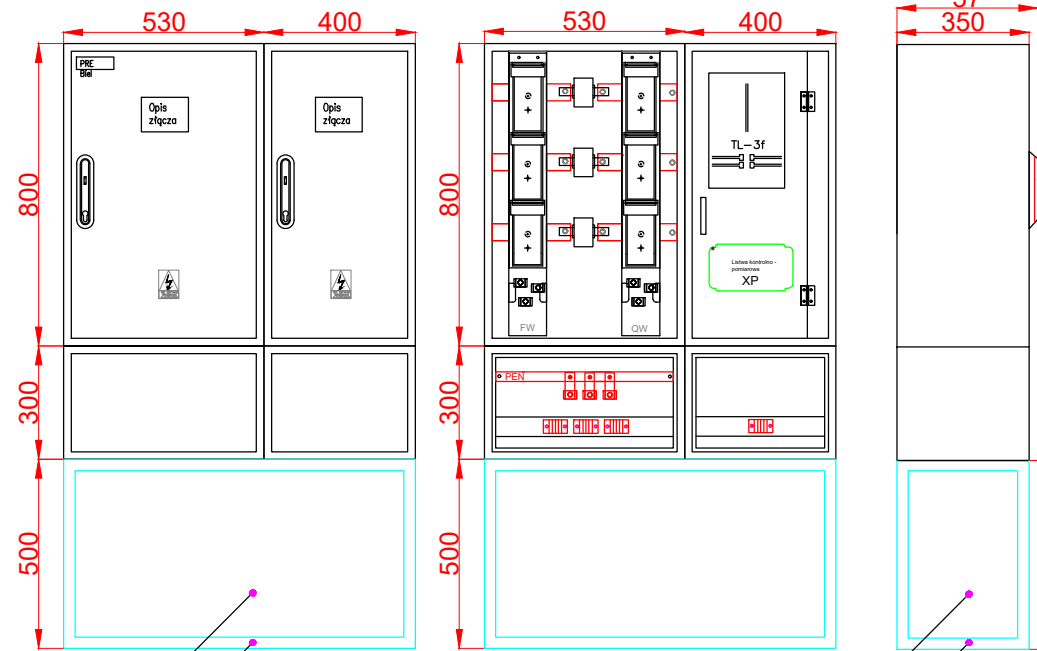


OBUDOWA OD FRONTU  
RAMA STALOWA  
POD PP-1/1(2)  
MOCOWANA DO PODŁOGI

RAMA STALOWA  
POD PP-1/1(2)  
MOCOWANA DO PODŁOGI  
BUDYNKU SĄSIEDNIEGO  
POZA ZAKRESEM OPRACOWANIA

NUMER	POMIESZCZENIE	METRAŻ [m2]	STREFA POŻAR.
KONDYGNACJA 1 - PARTER			
0.01	WIATROŁAP	3.14	VI
0.02	HOL	27.63	VI
0.03	PORTIERNIA	5.21	X
0.04	REKWIZYTORNIA	8.82	X
0.05	PRALNIA I PRASOWALNIA	9.69	X
0.06	POM. SOCJALNE	11.85	X
0.07	KORYTARZ	23.62	X
0.08	ŁAZIENKA	5.43	X
0.09	KIESZEŃ BOCZNA	35.40	VI
0.10	ZAPLECZE	26.77	VI
0.11	SCENA	87.96	VI
0.12	WIDOWNIA PARTER	150.86	VI
0.13	TOAILETA D	8.05	VI
0.13A	POM. PORZĄDKOWE	2.07	VI
0.14	KIESZEŃ BOCZNA	16.28	VI
0.15	WC NIEPEŁNOSP.	3.71	VI
0.16	KASA	6.39	VI
0.17	FOYER	99.05	VI
0.18	WIATROŁAP	27.89	VI
0.19	KL. SCHODOWA K1	26.02	
0.20	KL. SCHODOWA K2	7.71	
0.21	ROZDZIELNIA EL.	5.04	VII
0.22	KL. SCHODOWA K3	11.53	
0.23	MAGAZYN SCENOGRAFII	41.77	VIII
POWIERZCHNIA POMIESZCZEŃ:		651.88	

Przekrój "A-A" przez trasę kablową na widowni

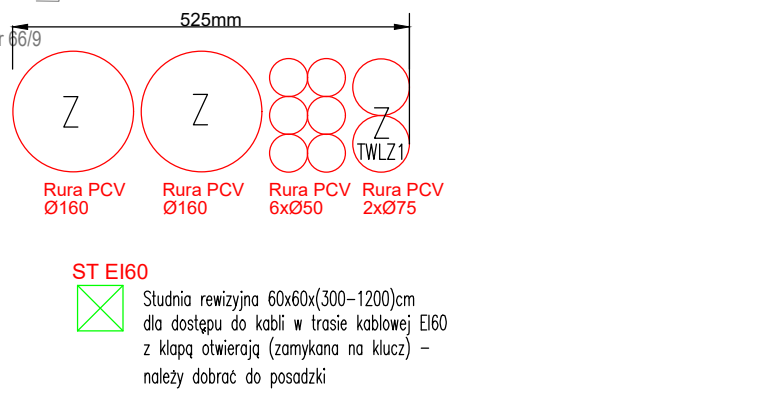

Uwaga: oznaczenia i uwagi - pokazano na rys. nr: E.02

# Remont, przebudowa i nadbudowa budynku Sceny Kameralnej Teatru Polskiego we Wrocławiu

ul. Świdnicka 28, 50-068 Wrocław

Investor  
Teatr Polski we Wrocławiu  
ul. G. Zapolskiej 3  
50-032 Wrocław

Stadium  
PROJEKT WYKONAWCZY

Rysunek  
RZUT PARTERU - INSTALACJE ELEKTRYCZNE

Skala  
1:100  
Data  
lipiec 2024

INSTALACJE ELEKTRYCZNE	mgr inż. Krystyna Stanclik 172/DOS/09 DO PROJEKTOWANIA BEZ OGRANICZEŃ W SPECJALNOŚCI INSTALACYJNEJ W ZAKRESIE SEŁ, INSTALACJI I URZĄDZEŃ ELEKTRYCZNYCH I ELEKTROENERGETYCZNYCH	Nr uprawnień	Podpis
	mgr inż. Maria Pawlik 255/81/WBPP DO PROJEKTOWANIA BEZ OGRANICZEŃ W SPECJALNOŚCI INSTALACYJNO-INŻYNIERSKIEJ W ZAKRESIE INSTALACJI ELEKTRYCZNYCH	Nr uprawnień	Podpis

„Sound & Space” Sp. z o.o.  
60-682 POZNAŃ  
Ul. W. BIEGAŃSKIEGO 61A  
Tel./Fax.: (061) 825-65-27  
sound@space.pl

## LEGENDA:

- ISTNIEJĄCE PRZEGRODY
- WYBURZANE ELEMENTY
- PROJEKTOWANE PRZEGRODY
- OKŁADZINA ŚCIENNA DŹWIĘKOWA A100
- PROJEKTOWANA IZOLACJA
- HYDRANT DO USUNIĘCIA
- PROJEKTOWANY HYDRANT DN 25
- NIEZGODNOŚCI, KTÓRE NIE ZOSTANĄ DOPROWADZONE DO ZGODNOŚCI Z PRZEPISAMI BUDOWLANymi
- NIEZGODNOŚCI, KTÓRE ZOSTANĄ DOPROWADZONE DO ZGODNOŚCI Z PRZEPISAMI BUDOWLANymi
- OZNACZENIE OKNA, DRZWI, ITP.
- GRANICE DZIAŁEK WG MAPY GEODEZYJNEJ

Przed przystąpieniem do realizacji, sprawdzić wszystkie elementy i wymiary na budowie  
Otwory w przegrodach budowlanych uszczelnić do wymaganej odporności ogniowej