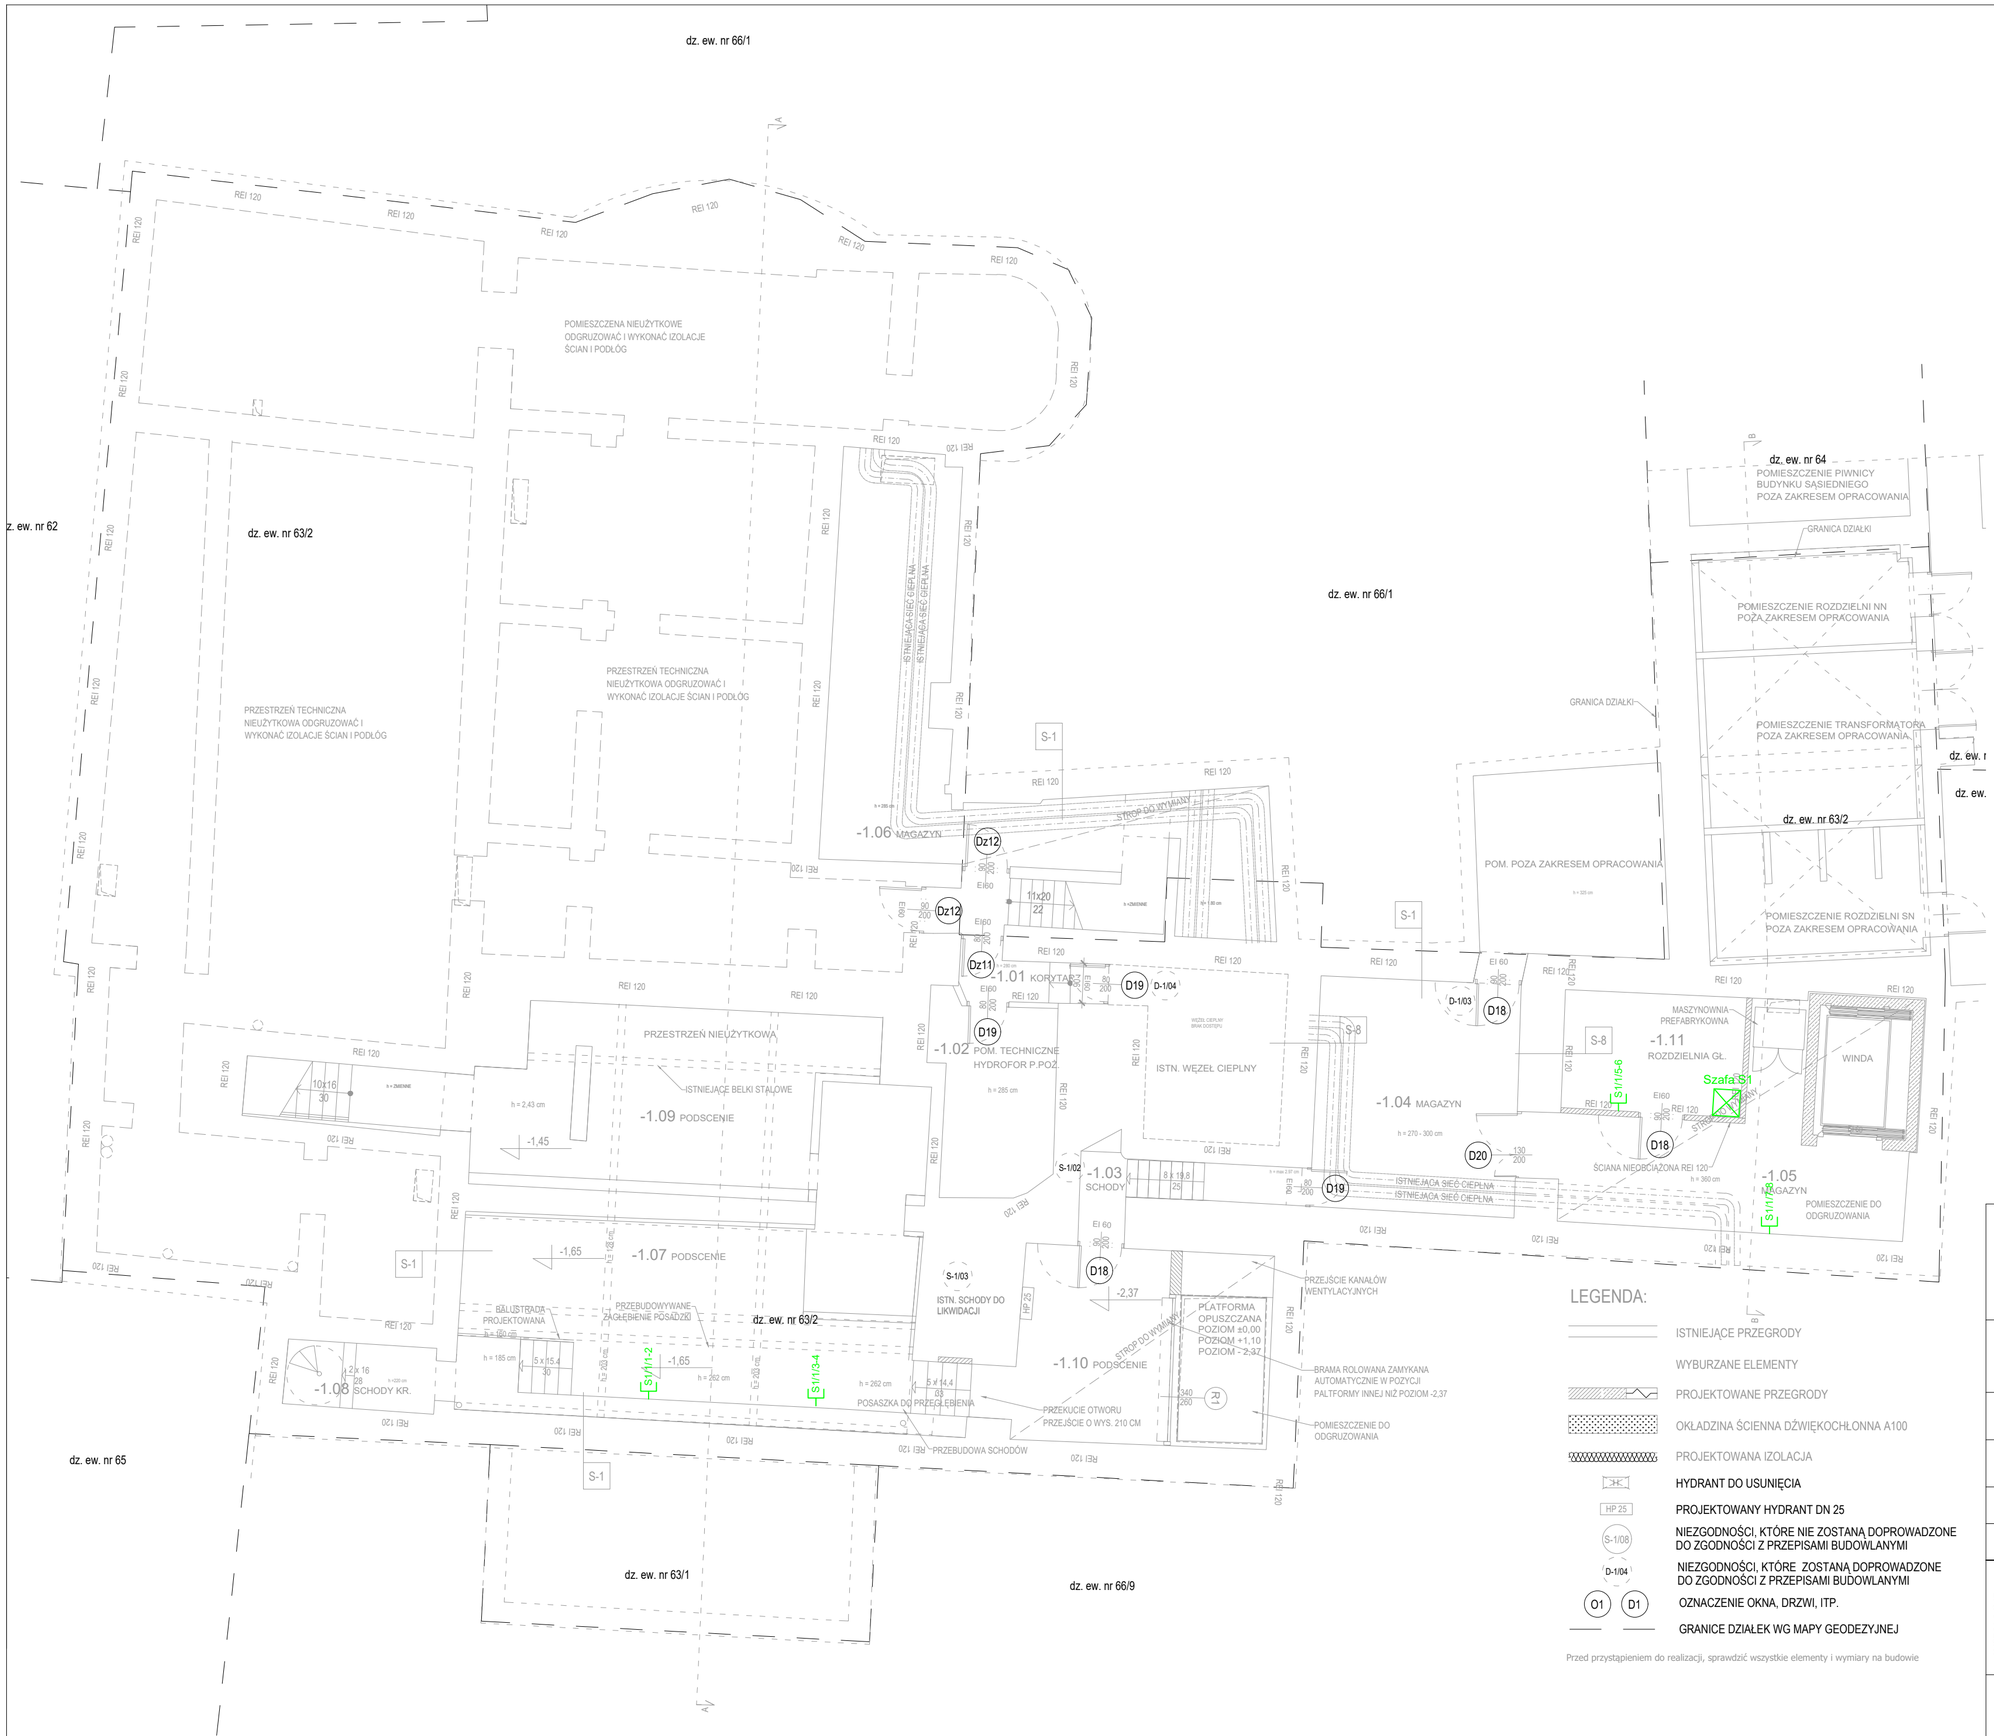

Zasada numeracji gniazda

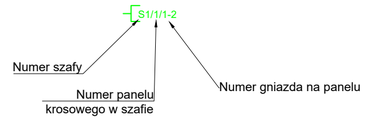

Legenda	
S1/1/1-2	Gniazdo 2xRJ45 kat.6 FTP
S2/6/4	Gniazdo / wypust1xRJ45 kat.6 FTP
S2/6/4 Wi-Fi	Gniazdo 1xRJ45 kat.6 FTP dla porzeb Wi Fi
	Szafa MDF 800x800 42U
	Przewód FTP kat.6
C4	Czytnik kart
KD K4	Kontroler przejścia
RS485/TCP	Interfejs RS485/LAN
S1	Sygnalizator wezwnia pomocy
PK1	Przycisk kasujący
PA1	Przycisk wezwania pomocy
KZ 1	Kamera zewnętrzna cylindryczna 4MPx
K1	Kamera wewnętrzna kopułkowa 4MPx

Remont, przebudowa i nadbudowa budynku Sceny Kameralnej Teatru Polskiego we Wrocławiu

ul. Świdnicka 28, 50-068 Wrocław

Inwestor
Teatr Polski we Wrocławiu
ul. G. Zapolskiej 3
50-032 Wrocław

Stadium
PROJEKT WYKONAWCZY

Rysunek
RZUT PIWNICY - SIEĆ LAN, SYSTEM SKD, SYSTEM CCTV

Skala **1:100**

Nr rys. **T.08**

Data **lipiec 2024**

INSTALACJE ELEKTRYCZNE

Opracował: **mgr inż. Krystyna Stanclik** Nr uprawnień 172/DOŚ/09
DO PROJEKTOWANIA BEZ OGRANICZEŃ W SPECJALNOŚCI INSTALACYJNEJ W ZAKRESIE SIECI, INSTALACJI I URZĄDZEŃ ELEKTRYCZNYCH I ELEKTROENERGETYCZNYCH
Podpis

Sprawdził: **mgr inż. Maria Pawlik** Nr uprawnień 255/81/WBPP
DO PROJEKTOWANIA BEZ OGRANICZEŃ W SPECJALNOŚCI INSTALACYJNO-INŻYNIERYJNEJ W ZAKRESIE INSTALACJI ELEKTRYCZNYCH
Podpis

„Sound & Space" Sp. z o.o.
60-682 POZNAŃ
Ul. W. BIEGAŃSKIEGO 61A
Tel. /Fax.: (061) 825-65-27
sound@space.pl