


Zasada numeracji gniazda

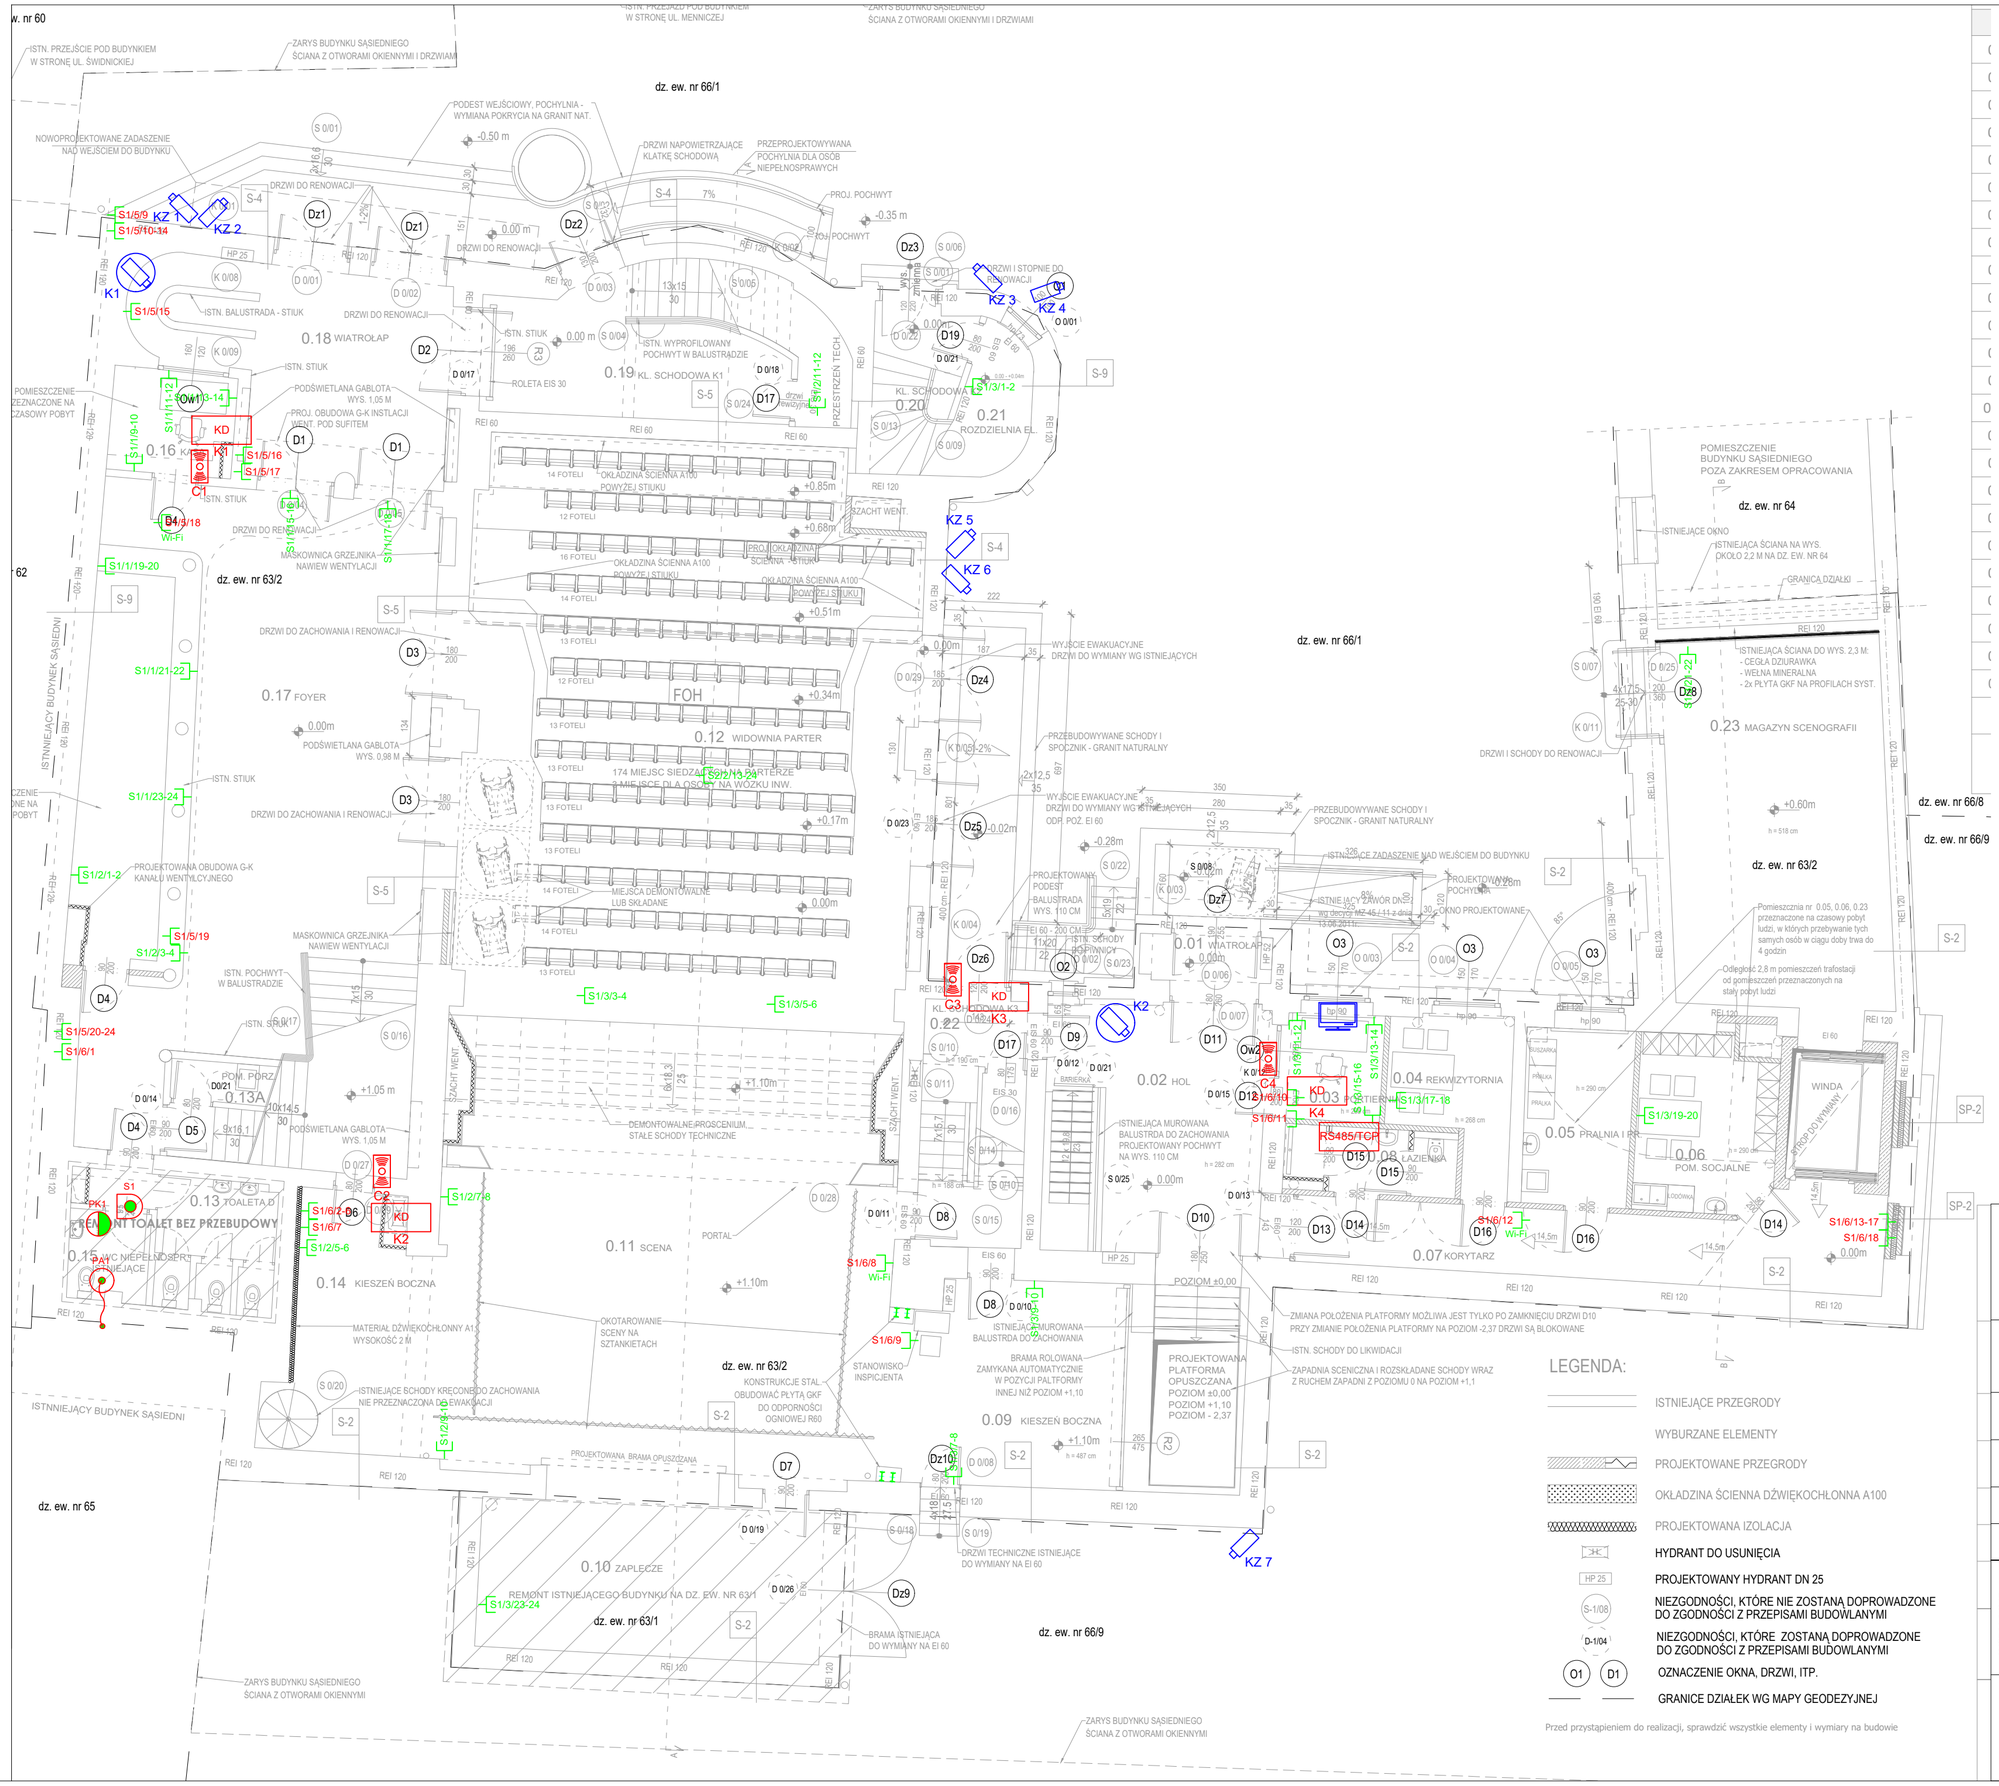


| Legenda | |
|---|---|
| S1/1/1-2 | Gniazdo 2xRJ45 kat.6 FTP |
| S2/6/4 | Gniazdo / wypust1xRJ45 kat.6 FTP |
| S2/6/4 Wi-Fi | Gniazdo 1xRJ45 kat.6 FTP dla porzeb Wi Fi |
| | Szafa MDF 800x800 42U |
| | Przewód FTP kat.6 |
| C4 | Czytnik kart |
| KD K4 | Kontroler przejścia |
| RS485/TCP | Interfejs RS485/LAN |
| S1 | Sygnalizator wezwnia pomocy |
| PK1 | Przycisk kasujący |
| PA1 | Przycisk wezwania pomocy |
| KZ 1 | Kamera zewnętrzna cylindryczna 4MPx |
| K1 | Kamera wewnętrzna kopułkowa 4MPx |

**Remont, przebudowa i nadbudowa budynku Sceny Kameralnej Teatru Polskiego we Wrocławiu**

ul. Świdnicka 28, 50-068 Wrocław

Inwestor
Teatr Polski we Wrocławiu
ul. G. Zapolskiej 3
50-032 Wrocław

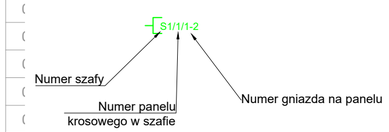Stadium
**PROJEKT WYKONAWCZY**

Rysunek
**RZUT PARTERU - SIEĆ LAN, SYSTEM SKD, SYSTEM CCTV**

Skala **1:100**

Data **lipiec 2024**

Nr rys. **T.09**

INSTALACJE ELEKTRYCZNE

Opracował: **mgr inż. Krystyna Stanclik** Nr uprawnień 172/DOŚ/09 — DO PROJEKTOWANIA BEZ OGRANICZEŃ W SPECJALNOŚCI INSTALACYJNEJ W ZAKRESIE SIECI, INSTALACJI I URZĄDZEŃ ELEKTRYCZNYCH I ELEKTROENERGETYCZNYCH — Podpis

Sprawdził: **mgr inż. Maria Pawlik** Nr uprawnień 255/81/WBPP — DO PROJEKTOWANIA BEZ OGRANICZEŃ W SPECJALNOŚCI INSTALACYJNO-INŻYNIERYJNEJ W ZAKRESIE INSTALACJI ELEKTRYCZNYCH — Podpis


**„Sound & Space" Sp. z o.o.**
60-682 POZNAŃ
Ul. W. BIEGAŃSKIEGO 61A
Tel. /Fax.: (061) 825-65-27
sound@space.pl