




ELEWACJA B

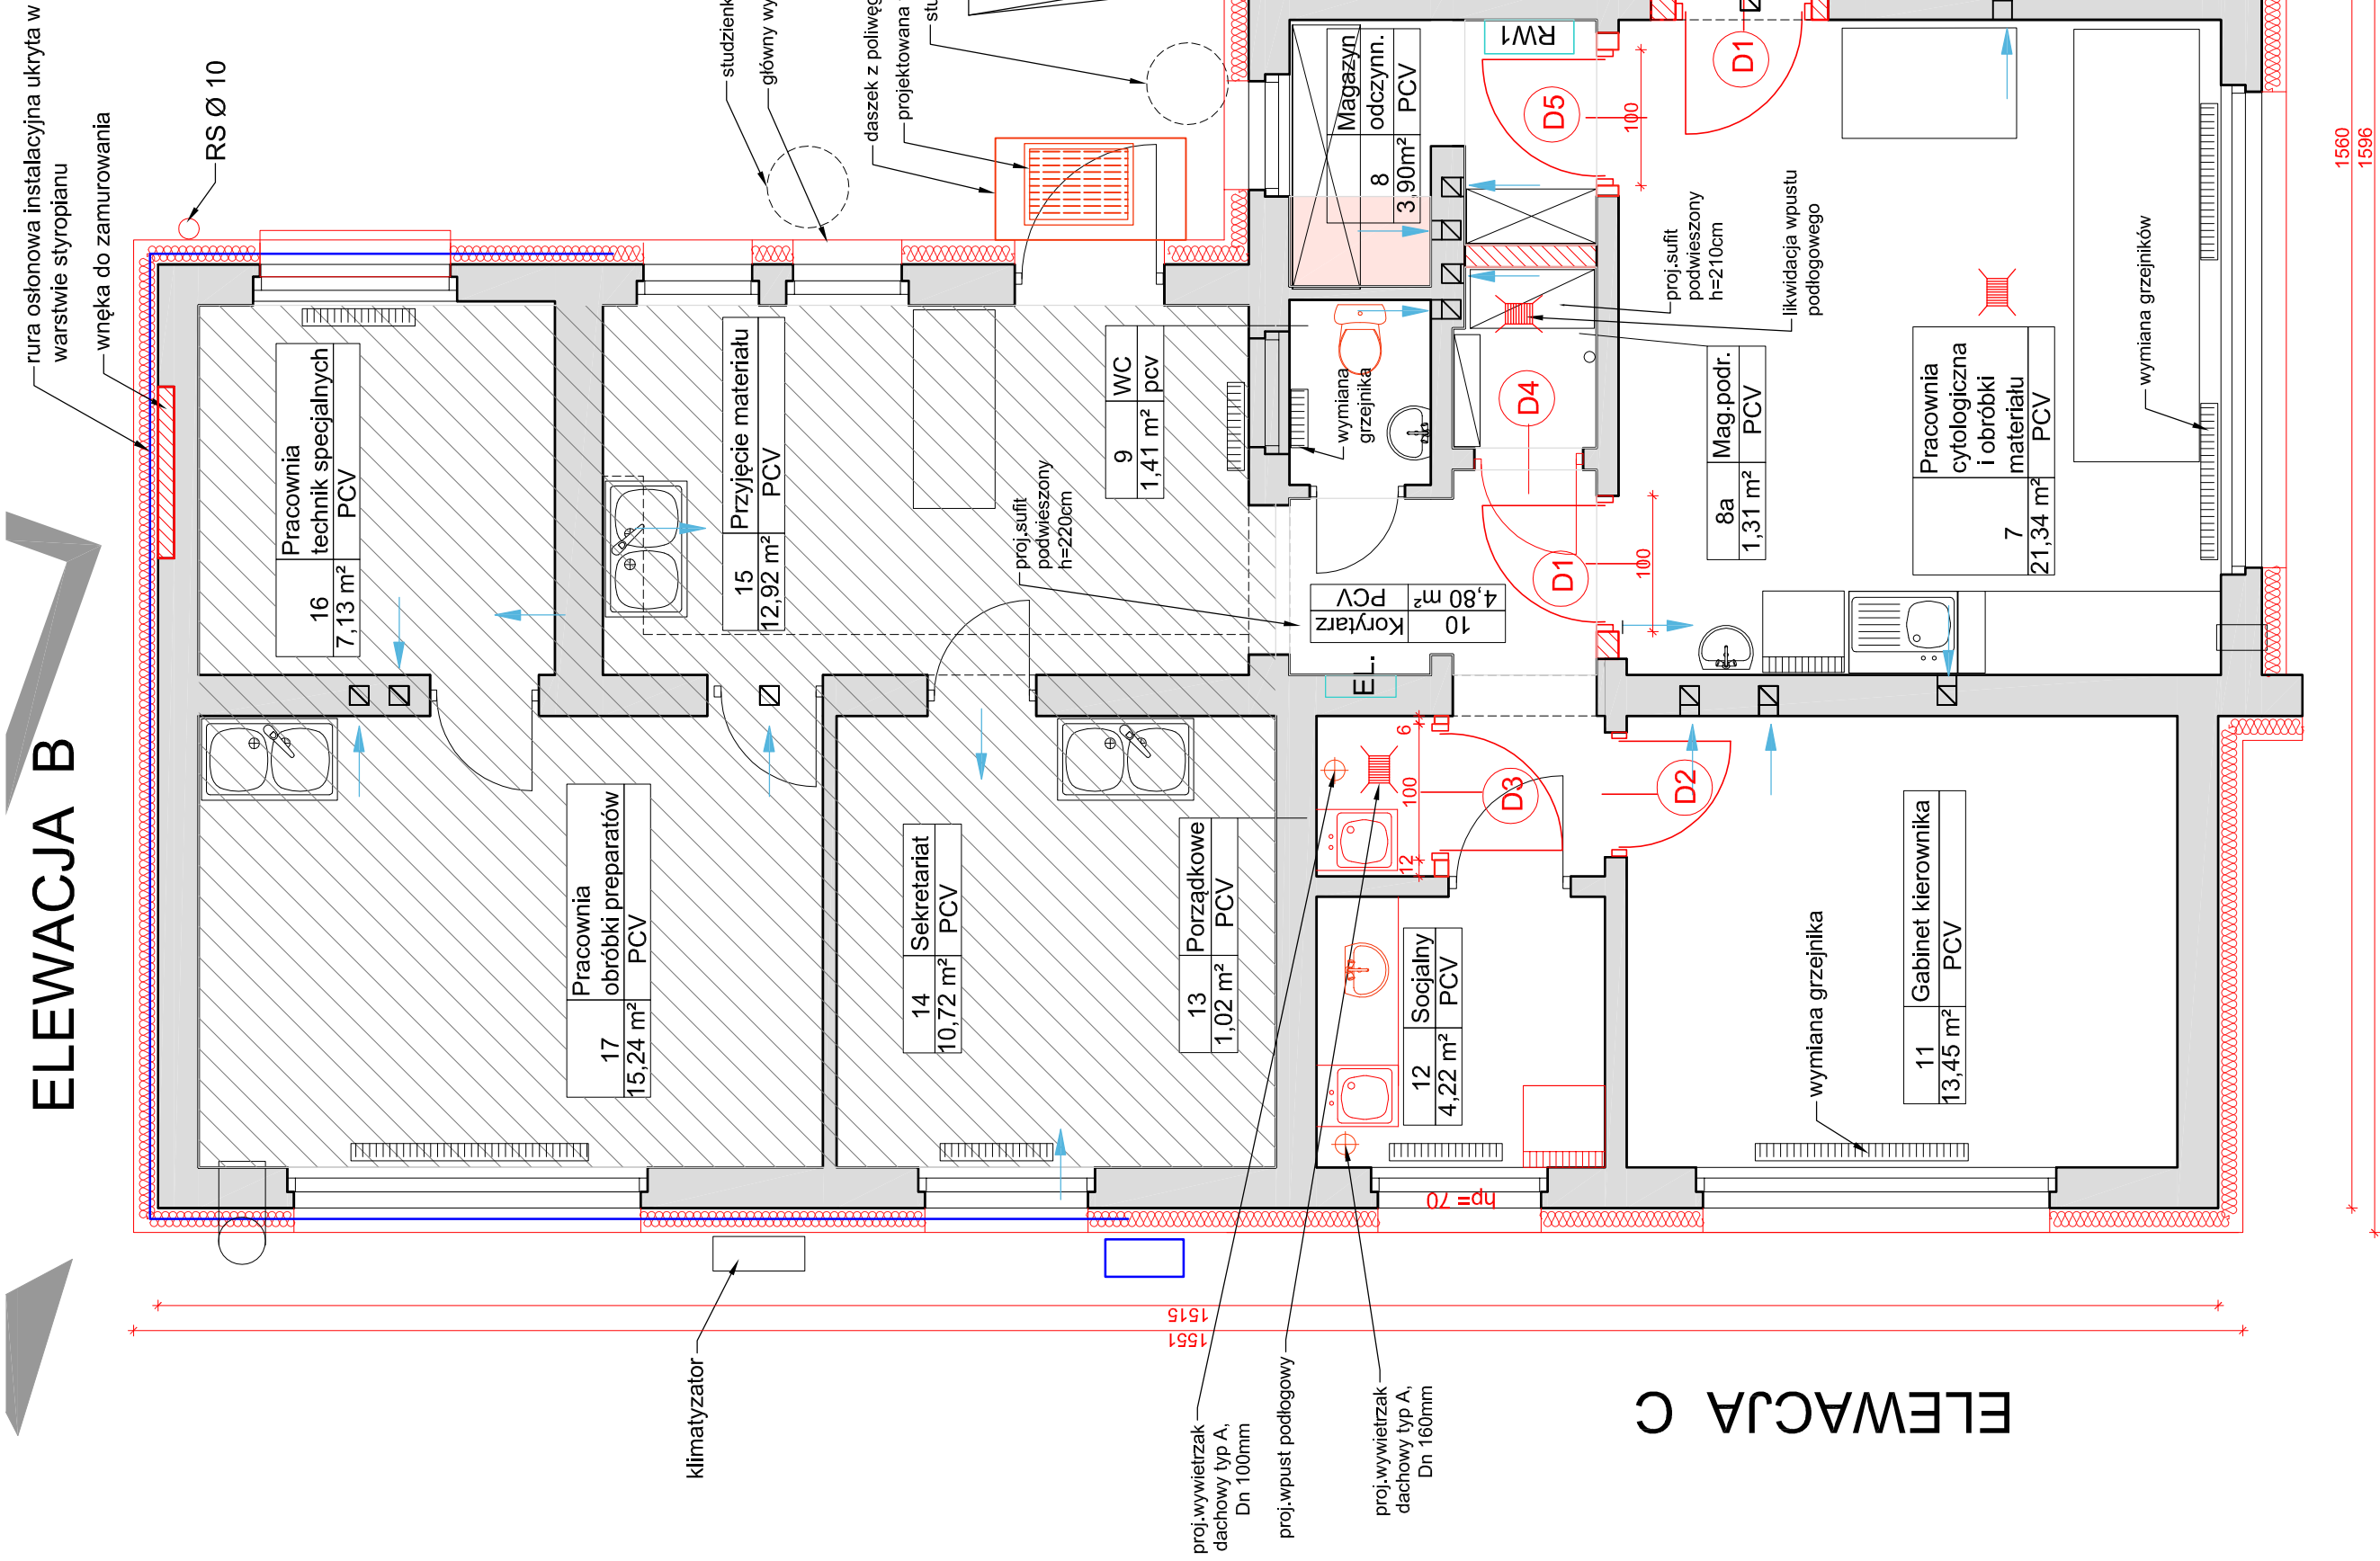

RZUT SUFITÓW PODWIESZONYCH, skala 1:50

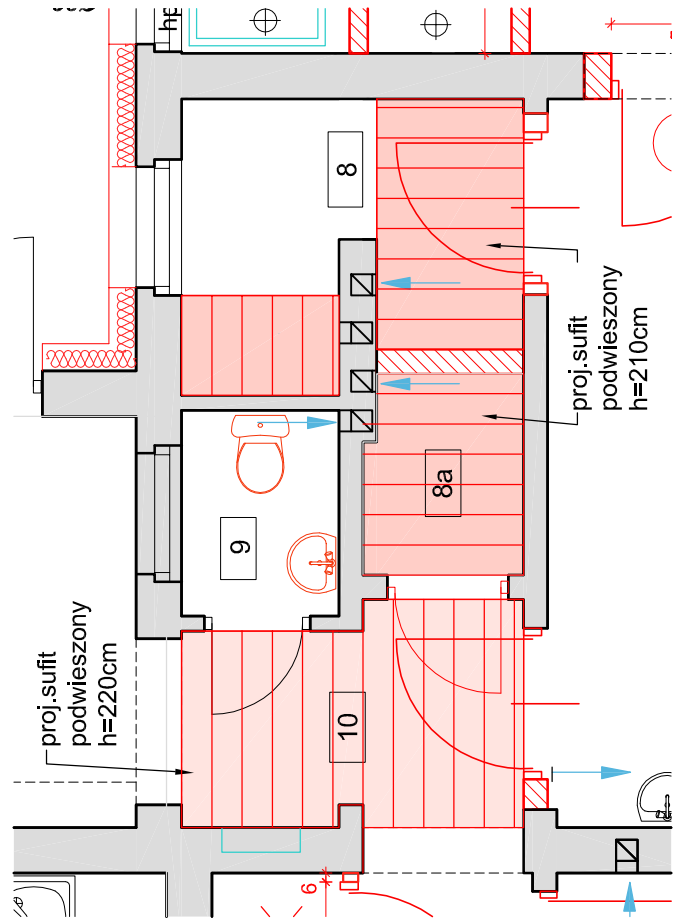


ELEWACJA A

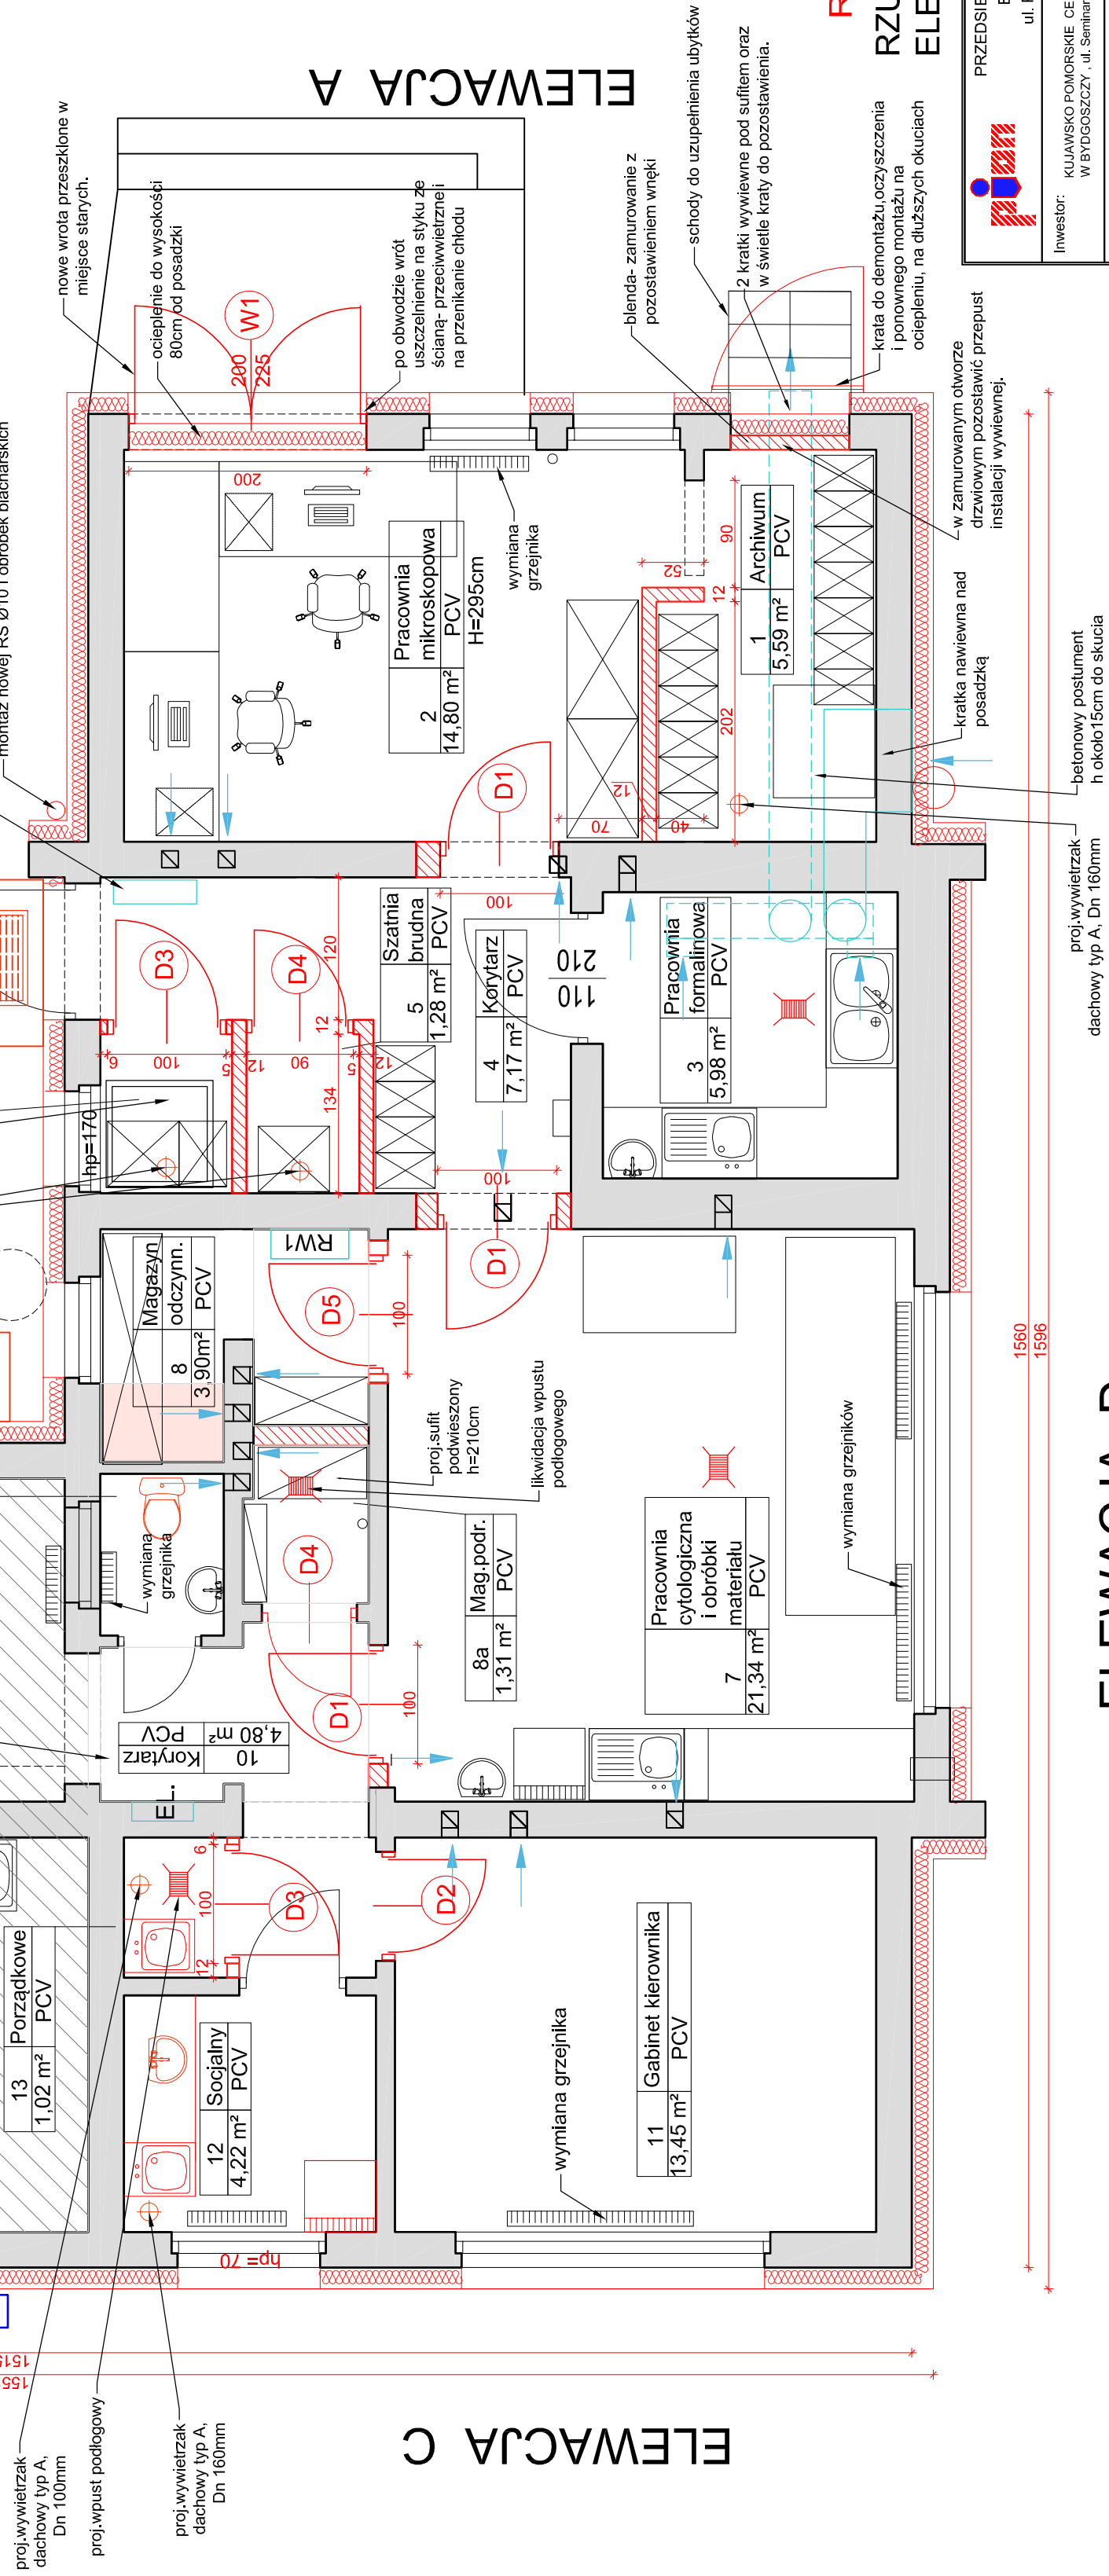

ELEWACJA D

RYSUNEK ZAMIENNY

RZUT PARTERU, skala 1:50

	PRZEDSIĘBIORSTWO PROJEKTOWO-REALIZACYJNE BUDOWNICTWA „PION” SP. Z O.O. ul. Paderewskiego 10/2, 85-075 Bydgoszcz	
	Branża: ARCHITEKTURA	
Inwestor: KUJAWSKO-POMORSKE CENTRUM PULMONOLOGII W BYDGOSZCZY, ul. Śaniaryja 1	Temat: PRZEBUDOWA, REMONT I TERMOMODERNIZACJA ZAKŁADU PATOMORFOLOGII W ZAKŁADZIE PATOMORFOLOGII I PATOLOGII W BYDGOSZCZY, ul. Śaniaryja 1	Faza: P.B. Data: 20-05-2021
Rysunek:	Nr zlecenia: 01/2021	Skala: 1:50
Projektował: mgr inż. arch. Lupaia Magdalena upr. nr WBPB-NB-72/10/15892	Nr rys. 3	
Sprawdził: mgr inż. arch. Małgorzata Schmidt upr. nr GP-KZ-7342/12692		