

A	X=5624525.38 Y=3785933.41	H	X=5624914.95 Y=3785970.63	W1	X=5624720.62 Y=3786023.60 0,11 g
B	X=5624563.76 Y=3785990.38	I	X=5624973.86 Y=3785993.50	W2	X=5624854.14 Y=3786085.00 2,13 g
C	X=5624712.24 Y=3786019.73	B'	X=5624589.94 Y=3785946.82	W3	X=5624868.89 Y=3786092.39 2,74 g
D	X=5624713.27 Y=3786020.19	B''	X=5624577.44 Y=3785974.63	W4	X=5624916.17 Y=3786113.97 1,04 g
E	X=5624861.13 Y=3786088.50	C'	X=5624785.87 Y=3786033.17	W5	X=5624580.31 Y=3785998.25 0,59 g
F	X=5624919.88 Y=3786115.31	D'	X=5624719.73 Y=3786005.90		
G	X=5624978.37 Y=3786142.68	E'	X=5624854.74 Y=3786102.44		

**MAPA DO CELÓW PROJEKTOWYCH**  
SKALA 1:500

Województwo: wielkopolskie  
Powiat: ostrowski  
Jednostka ewidencyjna: 301701\_1 Ostrów Wielkopolski - miasto  
Identyfikator: nazwa

Obreń ewidencyjny: 301701\_10207, Ostrów Wielkopolski  
Identyfikator: nazwa terenowa  
301701\_10208, Ostrów Wielkopolski

KERG: 0207-2/2014  
Numer księgi robót wykonawczy: 7g/2014  
Nazwa układu współrzędnych prostokątnych: "1965" strefa 4  
Nazwa układu wysokości: "Amsterdam"  
Obszar aktualizacji:  
Ostrów Wielkopolski, dnia 22 stycznia 2014 r.

**WYKONAWCA**

ul. Powstańców Listopadowego 16  
63-400 Ostrów Wielkopolski  
tel. 503 727 462  
NIP: 522-225-21-61; E-mail: 3001@33747

**GEODEZJA**

ul. Powstańców Listopadowego 16  
63-400 Ostrów Wielkopolski  
tel. 503 727 462  
NIP: 522-225-21-61; E-mail: 3001@33747

**GEODEZJA**

ul. Powstańców Listopadowego 16  
63-400 Ostrów Wielkopolski  
tel. 503 727 462  
NIP: 522-225-21-61; E-mail: 3001@33747


Wzrostła z istniejącej niewykazanej na niniejszej mapie granicy między działkami 134a i 134b, które nie zostały zrewidowane.

Wykazano na mapie w zakresie aktualizacji granice nieruchomości oraz kontury użytków gruntowych są zgodne z danymi uwzględnionymi w ewidencji gruntów i budynków.

Informacje o statusie nieruchomości gruntowych mających wpływ na zagospodarowanie gruntów, zaktualizowanych w granicach projektowanej inwestycji nie dotyczy.

**GEODEZJA**

ul. Powstańców Listopadowego 16  
63-400 Ostrów Wielkopolski  
tel. 503 727 462  
NIP: 522-225-21-61; E-mail: 3001@33747

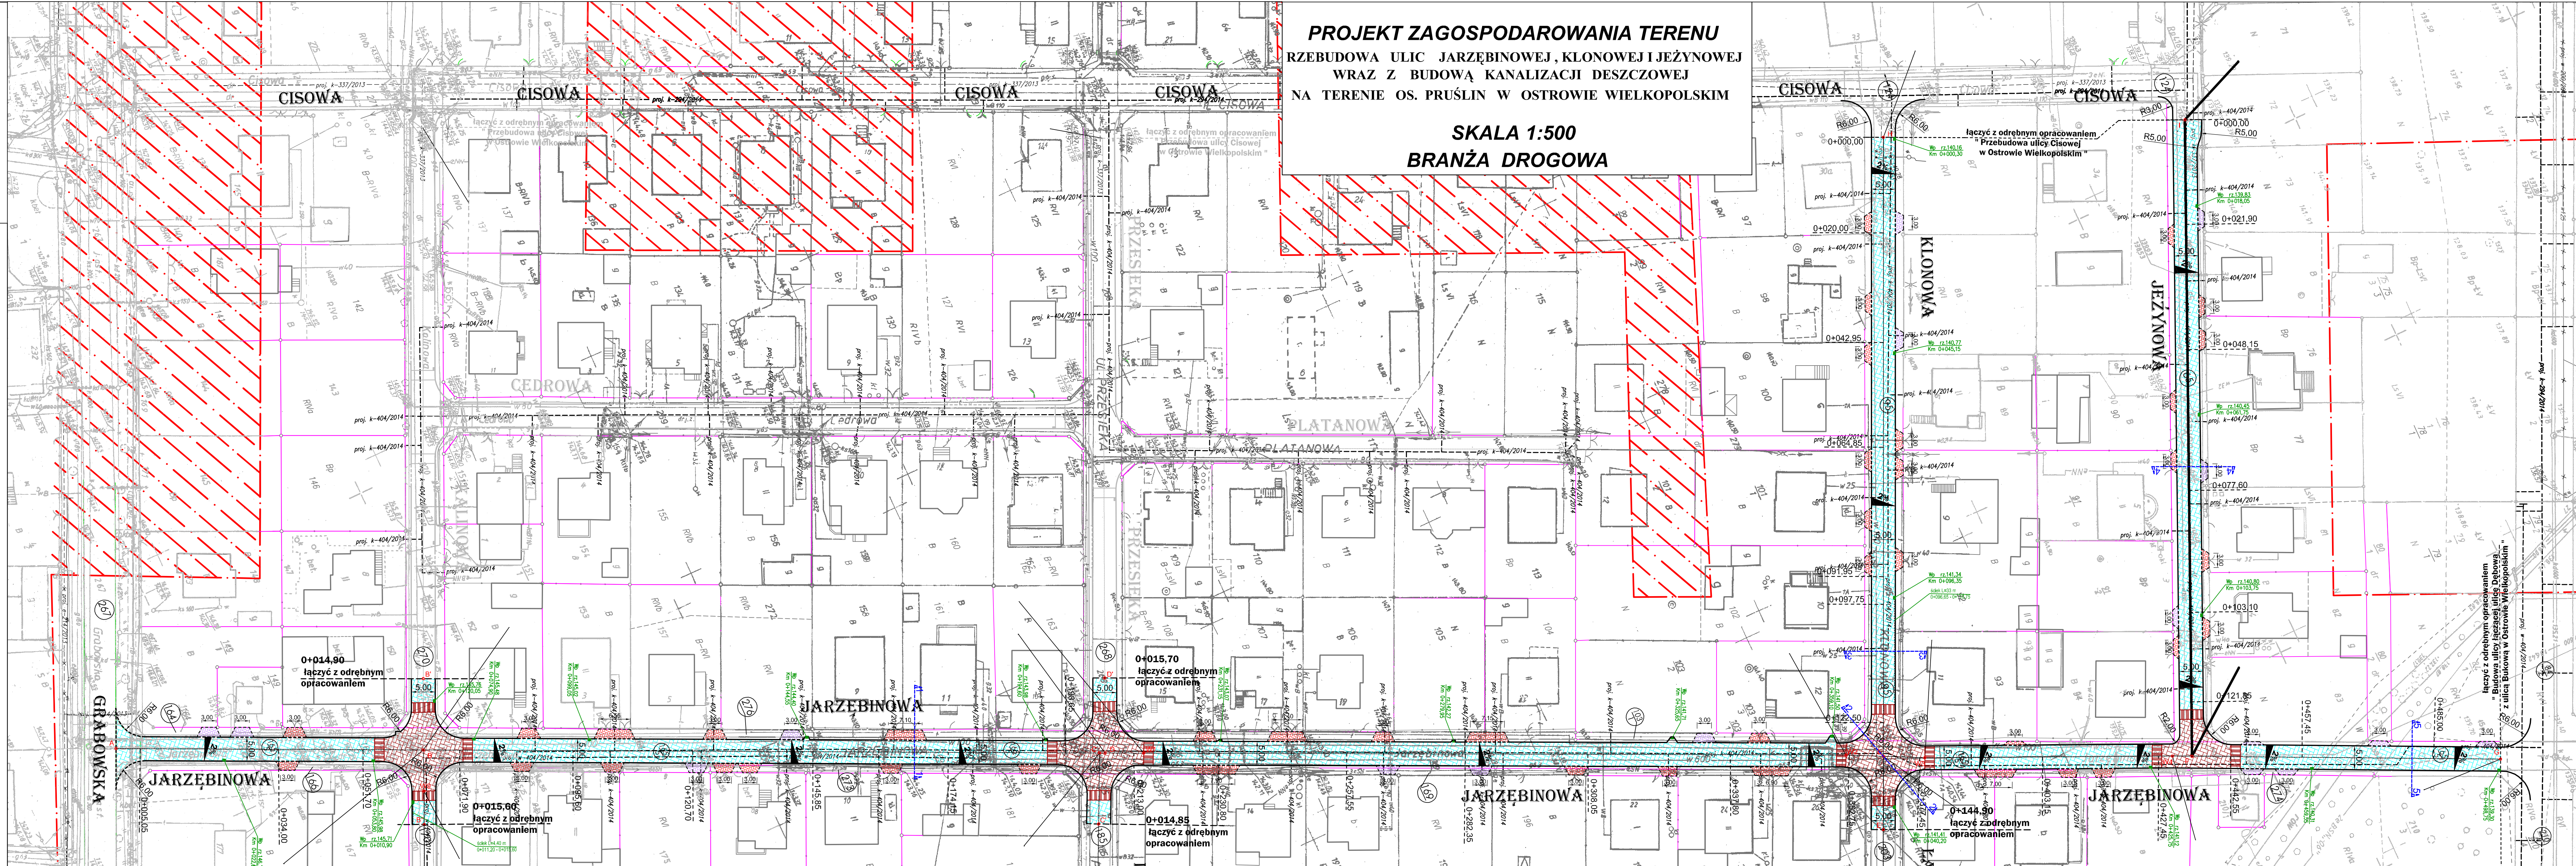

**PROJEKT ZAGOSPODAROWANIA TERENU**  
**RZEBUDOWA ULIC JARZĘBINOWEJ, KLONOWEJ I JEŻYNOWEJ**  
**WRAZ Z BUDOWĄ KANALIZACJI DESZCZOWEJ**  
**NA TERENIE OS. PRUŚLIN W OSTROWIE WIELKOPOLSKIM**

**SKALA 1:500**  
**BRANŻA DROGOWA**

**LEGENDA:**

**branża drogowa**

- nawierzchnia jezdni
- wysepki - wymieszenia skrzyżowań
- lokalizacja zjazdów projektowanych (do działek obecnie bez zjazdów)
- krawężnik betonowy, wymiesiony
- krawężnik beton., częściowo wtopiony
- opornik
- proj. wpust deszczowy Dn500 z osadnikiem ok. 1,0m

**UWAGA!**  
Projektowane nawierzchnie jezdni i zjazdów są konstrukcjami rozbiornymi, opartymi na podbudowie z kruszywa łamonego i kostki betonowej. Grubość konstrukcji jezdni 37 cm.

Zgodność mapy do celów projektowych z oryginałem potwierdzam 22.09.2016 r.

165/5 - działki zajęte pod obiekt budowlany

STUDIO PROJEKTOWE		Tytuł opracowania:	
STUDIO PROJEKTOWE 70001 ŚNIAW, KAWCZYŃSKIE 45A NIP 699080110-TEL. 91 950 901		PRZEBUDOWA ULIC JARZĘBINOWEJ, KLONOWEJ I JEŻYNOWEJ WRAZ Z BUDOWĄ KANALIZACJI DESZCZOWEJ NA TERENIE OS. PRUŚLIN W OSTROWIE WIELKOPOLSKIM	
Inwestor:		Miński Zarząd Dróg w Ostrowie Wielkopolskim, ul. Zamkowa 2b 63-400 Ostrów Wielkopolski	
Typ projektu:		PROJEKT ZAGOSPODAROWANIA TERENU BRANŻA DROGOWA	
Projektant:	Nr opracowania:	Podpis:	Skala:
inż. Grzegorz Knitter	ZAPR004P0004		1:500
Projektant:	Nr opracowania:	Podpis:	Data:
inż. Bogdan Misura	ZAPR0054P0004		09.2016
			Nr rys.:
			T