


# PROJEKT ZAGOSPODAROWANIA TERENU

dla inwestycji polegającej na  
 przebudowie wraz ze zmianą sposobu użytkowania  
 zabytkowego budynku spichlerza - wozowni  
 z przeznaczeniem na budynek usługowy (Gminny Ośrodek Kultury)  
 na dz. nr ewid. 955/2  
 w m. Kluczewsko, gm. Kluczewsko  
 skala 1:500

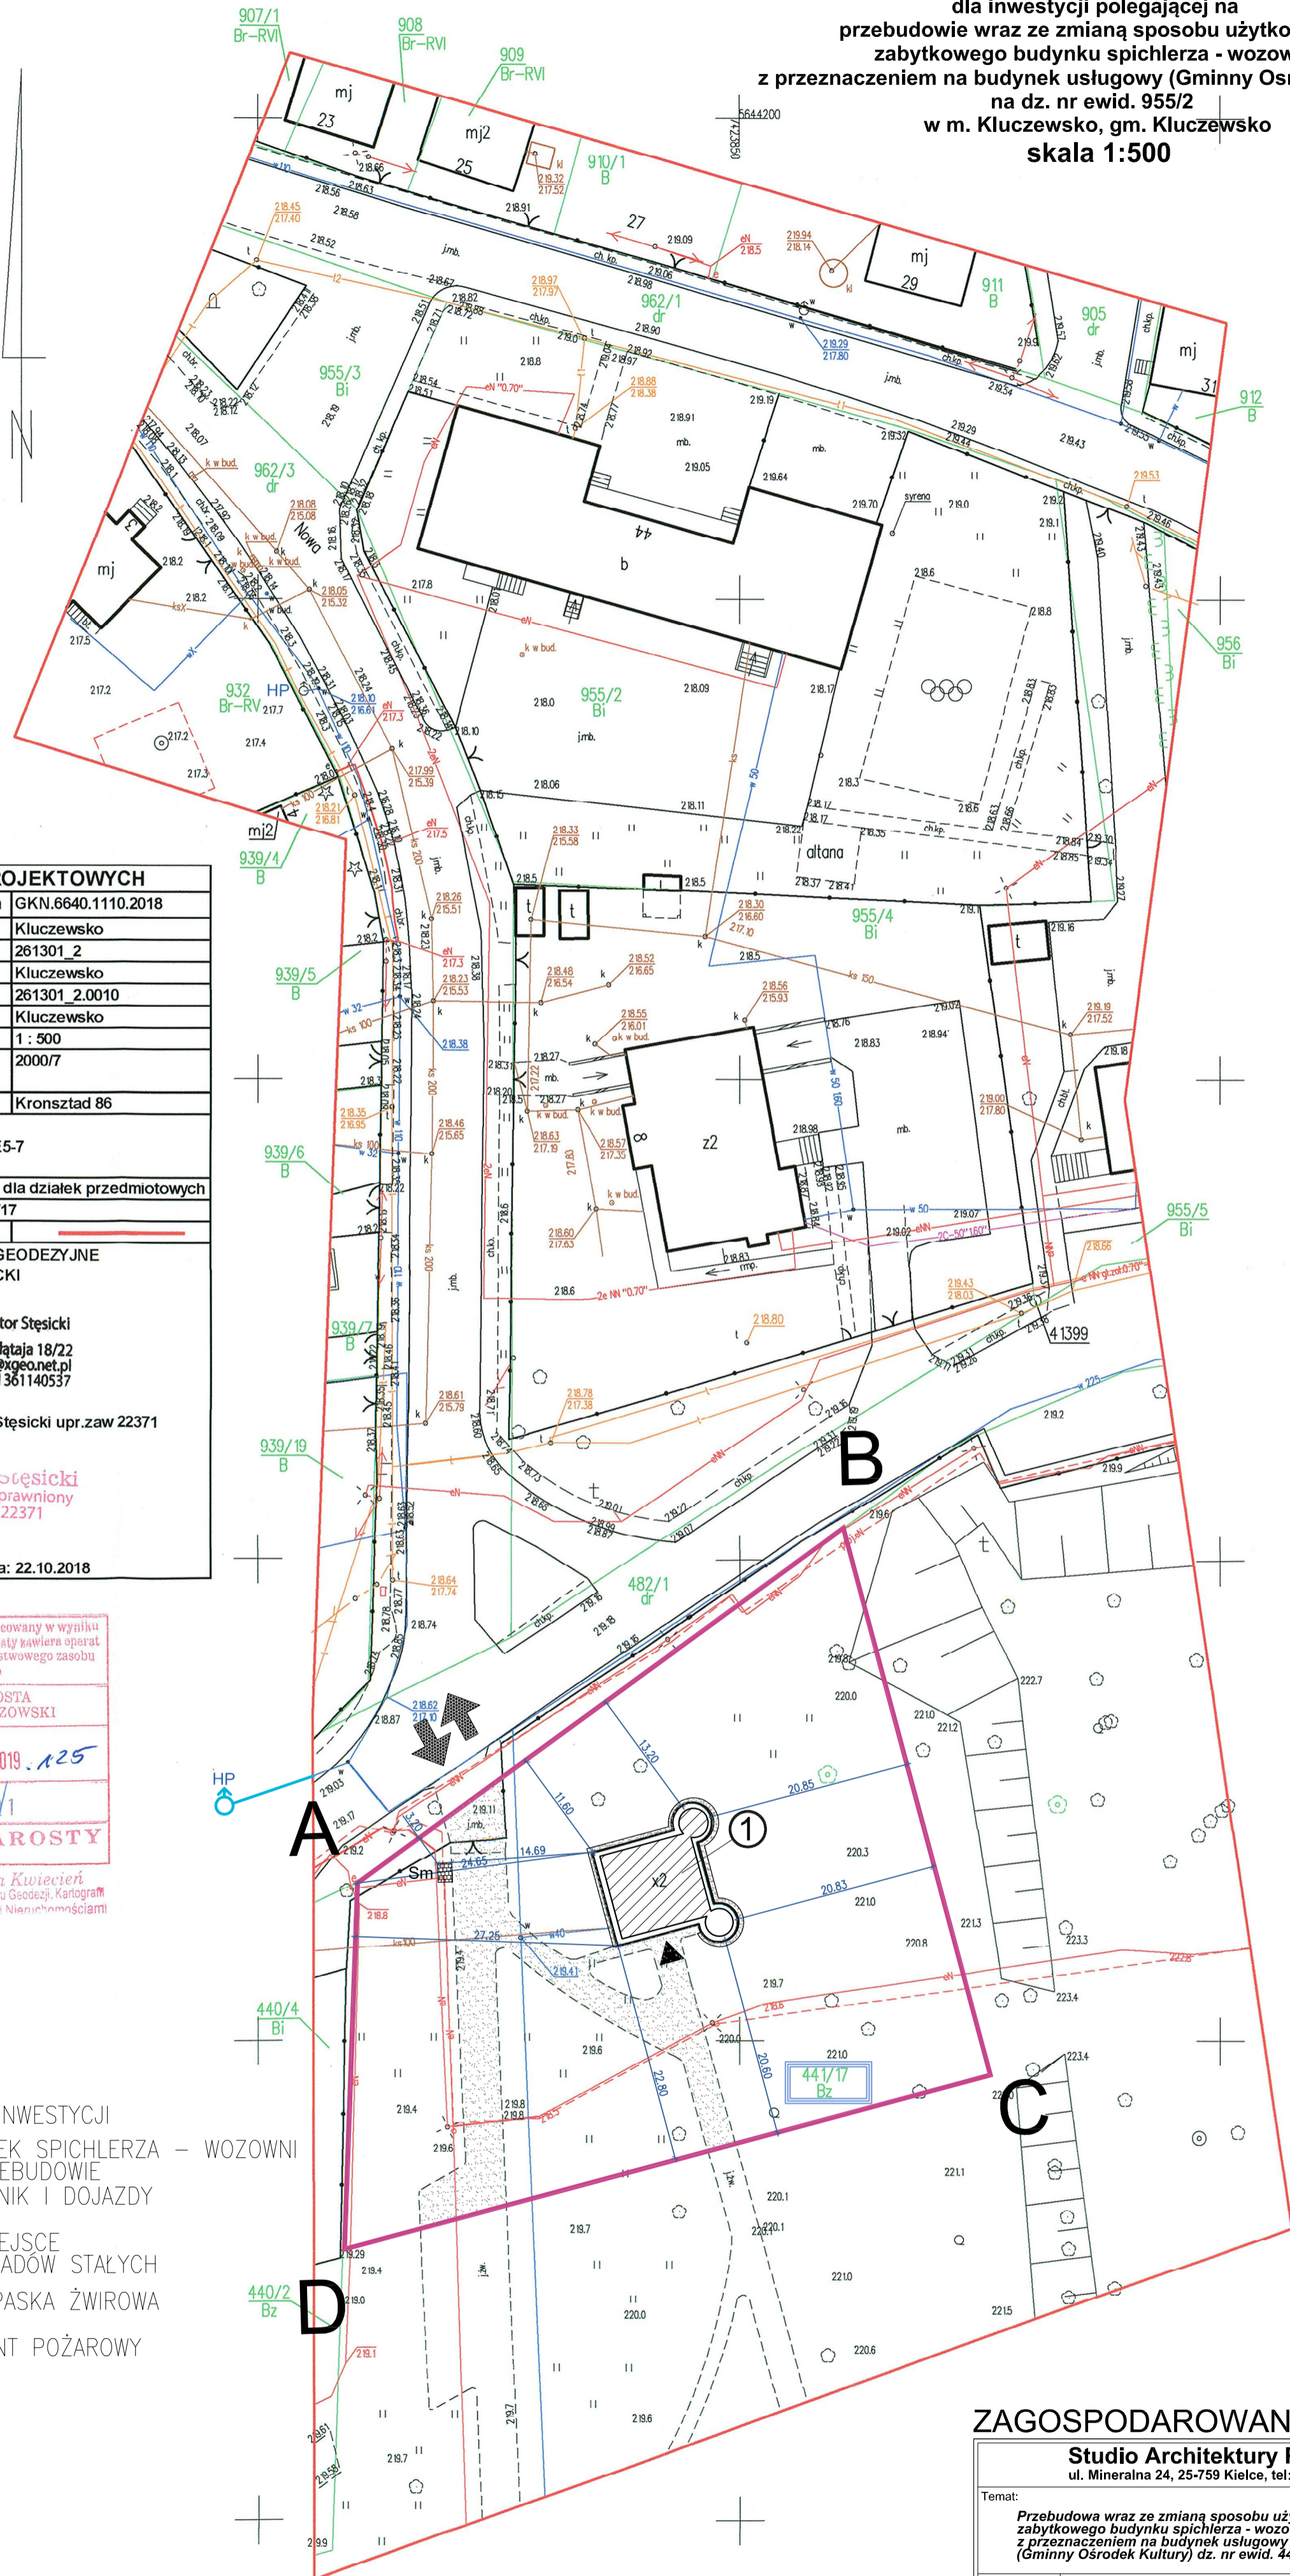

MAPA DO CELÓW PROJEKTOWYCH	
Oznaczenie kancelaryjne zgłoszenia	GKN.6640.1110.2018
Miejscowość	Kluczewsko
Jednostka	identyfikator 261301_2
ewidencyjna	nazwa Kluczewsko
Obręb ewidencyjny	identyfikator 261301_2.0010
	nazwa Kluczewsko
Skala mapy	1 : 500
Nazwa układu	prostokątny
współrzędnych	plaski
	wysokości Kronsztad 86
Arkusz mapy: 7.144.11.03.3.4 A5; B4-6; C4-6; D5,6; E5-7 7.144.11.08.1.2 A5-7; B5	
Nie badano służebności gruntowych dla działek przedmiotowych	
Nr działki	955/2, 955/4, 441/17
Zakres opracowania:	
Firma: XGEO USŁUGI GEODEZYJNE WIKTOR STĘSICKI	
Wiktor Stęśicki 25-715 Kielce, ul. H. Kołłątaja 18/22 tel. 504 780 972, biuro@xgeo.net.pl NIP 7262419525, REGON 361140537	
Opracował mgr inż. Wiktor Stęśicki upr.zaw 22371	
Wiktor Stęśicki Geodeta uprawniony upr.zaw 22371	
Kielce dnia: 22.10.2018	

Podświadza się, że niniejszy dokument został opracowany w wyniku prac geodezyjnych i kartograficznych, których rezultaty zawiera operat techniczny wpisany do ewidencji materiałów państwowego zasobu geodezyjnego i kartograficznego

Organ prowadzący państwowy zasób geodezyjny i kartograficzny	STAROSTA WŁOSZCZOWSKI
Identyfikator ewidencyjny materiału zasobu-operatu technicznego	2019.01.125
Data wpisania operatu technicznego do ewidencji materiałów zasobu	2019-01-21
Imię, nazwisko i podpis osoby reprezentującej organ	mgr. Danuta Kwiecień

mgr. Danuta Kwiecień  
 z-ca Kierownika Wydziału Geodezji, Kartografii  
 Katastru i Gospodarki Nieruchomościami

- LEGENDA:
- ABCD-A GRANICE TERENU INWESTYCJI
  - ISTNIEJĄCY BUDYNEK SPICHLERZA – WOZOWNI PODLEGAJĄCY PRZEBUDOWIE
  - ISTNIEJĄCY CHODNIK I DOJAZDY ZWIROWE
  - PROJEKTOWANE MIEJSCE GROMADZENIA ODPADÓW STAŁYCH
  - PROJEKTOWANA OPASKA ZWIROWA
  - ISTNIEJĄCY HYDRANT POŻAROWY

ZAGOSPODAROWANIE skala 1:500

<b>Studio Architektury Paweł Dziwiński</b> ul. Mineralna 24, 25-759 Kielce, tel: 505 43 75 99	
Temat:	Przebudowa wraz ze zmianą sposobu użytkowania zabytkowego budynku spichlerza - wozowni z przeznaczeniem na budynek usługowy (Gminny Ośrodek Kultury) dz. nr ewid. 441/17
Rys:	PZT1
Skala:	1:500
Inwestor:	Gmina Kluczewsko ul. Spółdzielcza 12, 29-120 Kluczewsko
Branża:	ARCHITEKTURA
Stadium:	Projekt budowlany
Tytuł rysunku:	ZAGOSPODAROWANIE
Projektował:	mgr inż. arch. Paweł Dziwiński
SW - 120/2011	Podpis:
Sprawdziła:	mgr inż. arch. Anna Chłuda
SW - 46/2008	Data:
	12. 2018