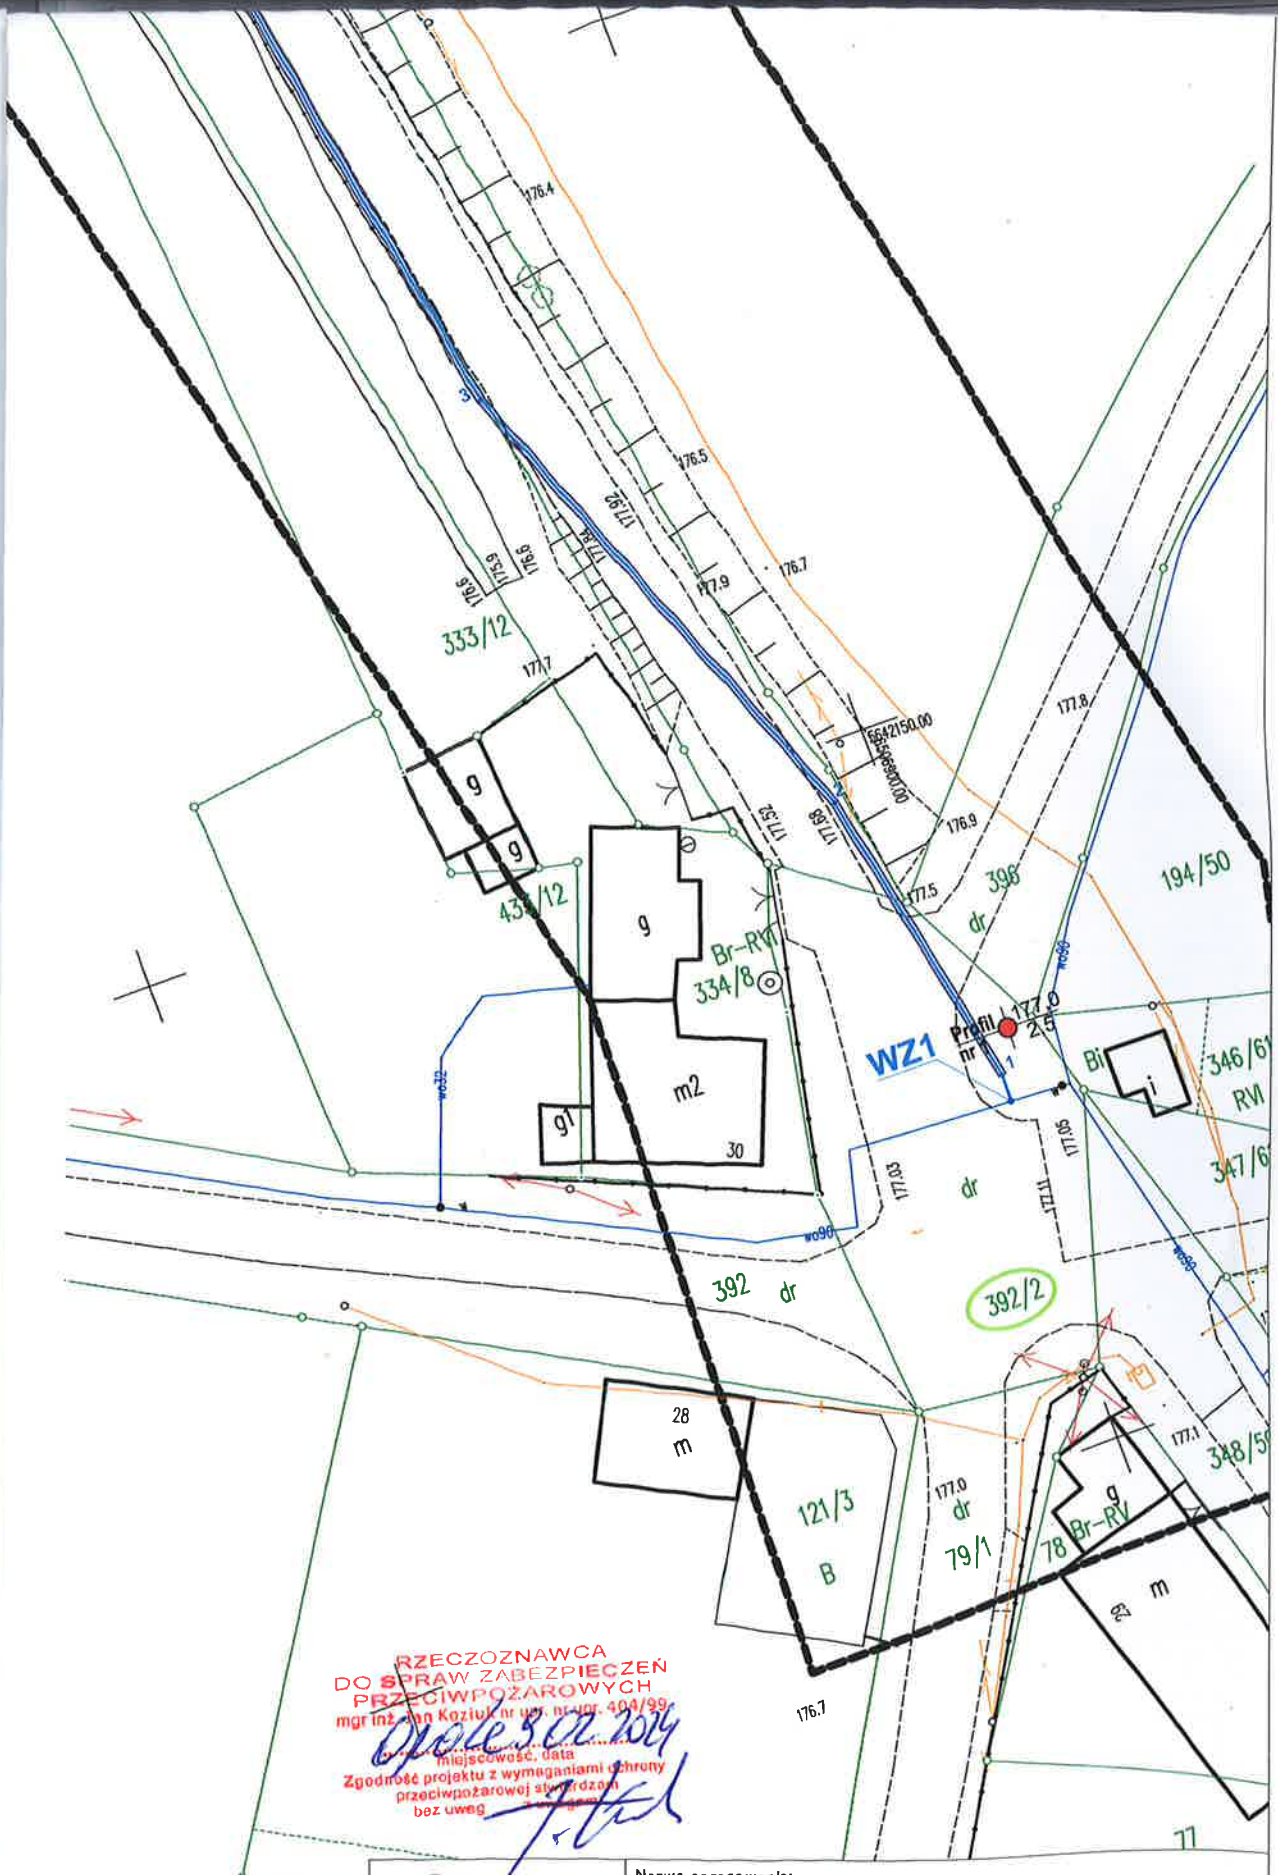

RZECZOZNAWCA
DO SPRAW ZABEZPIECZEŃ
PRZECIWPOŻAROWYCH
mgr inż. Jan Kaziuk nr upr. nr ew. 404/99
Opole 3.02.2024
miejscowość, data
Zgodność projektu z wymaganiami ochrony
przeciwpożarowej stwierdzam
bez uwag

SYSTEM PROJECT

45-131 Opole, ul. Cygana 4
tel. +48 606 911 593

Nazwa opracowania:

BUDOWA SIECI WODOCIĄGOWEJ DO KOLONII PIECOWEJ

Stadium dokumentacji: **PROJEKT TECHNICZNY**

Lokalizacja: miejscowość Nowa Bogacica, przysiółek Kolonia Piecowa

Inwestor: Gmina Kluczbork; ul. Katowicka 1, 46-200 Kluczbork

Przedmiot rysunku: **PLAN ZAGOSPODAROWANIA TERENU**

Wykonawcy	Imię i nazwisko	Numer uprawnień	Podpis
Projektant:	mgr inż. TOMASZ PŁACZEK	OPL/1957/PWBS/21	
Sprawdzający:	mgr inż. MAREK KLYK	OPL/1956/PWBS/21	

Data opracowania: GRUDZIEŃ 2023r.

Skala: 1:500

Nr rysunku: 2