

STAROSTWO POWIATOWE
w PABIANICACH
wpł.
dnia 13-04-2023
4045.04.2023 RK
L.dz.
WYDZIAŁ ARCHITEKTURY I BUDOWNICTWA

for group M. Gmur

ZGŁOSZENIE

budowy lub wykonywania innych robót budowlanych

(PB-2) AB. 6743. 267. 2023

PB-2 nie dotyczy budowy i przebudowy budynku mieszkalnego jednorodzinnego

Podstawa prawna: Art. 30 ust. 2 w zw. z ust. 4d ustawy z dnia 7 lipca 1994 r. – Prawo budowlane (Dz. U. z 2020 r. poz. 1333, z późn. zm.).

1. ORGAN ADMINISTRACJI ARCHITEKTONICZNO-BUDOWLANEJ

04.05.

Nazwa:

Starosta Powiatu Pabianickiego
Wydział Architektury i Budownictwa
95-200 Pabianice ul. Partyzancka 56

2.1. DANE INWESTORA¹⁾

Imię i nazwisko lub nazwa: ~~POWIAT PABIANICZNY~~ ZARZĄD POWIATU PABIANICKIEGO

Kraj: POLSKA Województwo: ŁÓDZKIE

Powiat: PABIANICZNY Gmina: MIEJSKA PABIANICE

Ulica: PIKSUSZEGO Nr domu: 2 Nr lokalu:

Miejscowość: PABIANICE Kod pocztowy: 95-200 Poczta: STAROSTWO POWIATOWE

Email (nieobowiązkowo):

Nr tel. (nieobowiązkowo):

STAROSTWO POWIATOWE
w PABIANICACH
WYDZIAŁ
ARCHITEKTURY I BUDOWNICTWA
95-200 Pabianice, ul. Partyzancka 56
tel. +48 42 208-77-01, fax +48 42 208-77-12

2.2. DANE INWESTORA (DO KORESPONDENCJI)¹⁾

Wypełnia się, jeżeli adres do korespondencji inwestora jest inny niż wskazany w pkt 2.1.

Kraj: Województwo:

Powiat: Gmina:

Ulica: Nr domu: ARCHITEKTURA I BUDOWNICTWA

Miejscowość: Kod pocztowy: Poczta: M. Gmur

Adres skrzynki ePUAP²⁾: 15.04.2023 r.

Niniejsze zgłoszenie zostało
przyjęte bez uwag i sprzeciwu
pod nr AB. 6743. 267. 2023

INSPEKTOR

W WYDZIALE

ARCHITEKTURY I BUDOWNICTWA

Poczta: M. Gmur

15.04.2023 r.

(data) (podpis i pieczęćka imienna)

3. DANE PEŁNOMOCNIKA¹⁾

Wypełnia się, jeżeli inwestor działa przez pełnomocnika.

☐ pełnomocnik

☐ pełnomocnik do doręczeń

Imię i nazwisko:

Kraj: Województwo:

Powiat: Gmina:

Ulica: Nr domu: Nr lokalu:

Miejscowość: Kod pocztowy: Poczta:

Adres skrzynki ePUAP²⁾:

Email (nieobowiązkowo):

Nr tel. (nieobowiązkowo):

4. INFORMACJE O ROBOTACH BUDOWLANYCH

Plan i sposób wykonywania: REMONT ODCINIOW DROGI PAWIAKOWEJ
NR 4812E, GMINA DOBRON, - REMONT POLEGAJĄCY NA WYKONANIU PODSIADKI
WARSTWY SCIERALNEJ NA GŁĘBOKOŚĆ 3cm i UZUPEŁNIENIE WARTKÓW M4SA BITU-
MICZNA 50kg/m², ROZKŁADANIE WARSTWY SCIERALNEJ GR 5cm s/v, REGULACJA STOKU

Planowany termin rozpoczęcia³⁾: GRUDZIEC 2023

5. DANE NIERUCHOMOŚCI (MIEJSCE WYKONYWANIA ROBÓT BUDOWLANYCH)¹⁾

Województwo: ŁÓDZKIE

Powiat: PABIANICZKI

Gmina: DOBRON

Ulica: W. SIENKIEWICZA

Nr domu: DP 4812E

Miejscowość: DOBRON

Kod pocztowy:

Identyfikator działki ewidencyjnej⁴⁾: 61 obręb DOBRON NAKŁ; 573 obręb DOBRON PODAKOWY

6. OŚWIADCZENIE W SPRAWIE KORESPONDENCJI ELEKTRONICZNEJ

☐ Wyrażam zgodę

☒ Nie wyrażam zgody

na doręczanie korespondencji w niniejszej sprawie za pomocą środków komunikacji elektronicznej w rozumieniu art. 2 pkt 5 ustawy z dnia 18 lipca 2002 r. o świadczeniu usług drogą elektroniczną (Dz. U. z 2020 r. poz. 344).

7. ZAŁĄCZNIKI

- ☒ Oświadczenie o posiadaniu prawa do dysponowania nieruchomością na cele budowlane.
- ☐ Pełnomocnictwo do reprezentowania inwestora (opłacone zgodnie z ustawą z dnia 16 listopada 2006 r. o opłacie skarbowej (Dz. U. z 2020 r. poz. 1546, z późn. zm.)) – jeżeli inwestor działa przez pełnomocnika.
- ☐ Potwierdzenie uiszczenia opłaty skarbowej – jeżeli obowiązek uiszczenia takiej opłaty wynika z ustawy z dnia 16 listopada 2006 r. o opłacie skarbowej.
- Inne (wymagane przepisami prawa):

8. PODPIS INWESTORA (PEŁNOMOCNIKA) I DATA PODPISU

Podpis powinien być czytelny. Podpis i datę podpisu umieszcza się w przypadku dokonywania zgłoszenia w postaci papierowej.

POWIATU PABIANICKIEGO

mgr inż. Jolanta Nowicka

13.04.2024

¹⁾ W przypadku większej liczby inwestorów, pełnomocników lub nieruchomości dane kolejnych inwestorów, pełnomocników lub nieruchomości dodaje się w formularzu albo zamieszcza na osobnych stronach i dołącza do formularza.

²⁾ Adres skrzynki ePUAP wskazuje się w przypadku wyrażenia zgody na doręczanie korespondencji w niniejszej sprawie za pomocą środków komunikacji elektronicznej.

³⁾ W przypadku zgłoszenia budowy tymczasowego obiektu budowlanego w polu „Planowany termin rozpoczęcia” należy wskazać również planowany termin rozbiórki lub przeniesienia w inne miejsce tego obiektu.

⁴⁾ W przypadku formularza w postaci papierowej zamiast identyfikatora działki ewidencyjnej można wskazać jednostkę ewidencyjną, obręb ewidencyjny i nr działki ewidencyjnej oraz arkusz mapy, jeżeli występuje.

„Remont odcinków drogi powiatowej nr 4912E, gmina Dobroń

MATERIAŁY DO ZGŁOSZENIA ROBÓT BUDOWLANÝCH

INWESTOR:

Powiat Pabianicki
(Zarząd Powiatu Pabianickiego)
95-200 Pabianice
ul. Piłsudskiego 2

ADRES INWESTYCJI:

Droga nr 4912E (dz. Nr ewid. 61, obręb Dobroń Mały, dz. Nr ewid. 573, obręb Dobroń
Poduchowny, gmina Dobroń)

(zgodnie z planem zagospodarowania terenu)

Pabianice, styczeń 2023 r.

Opracował:

**NACZELNIK
WYDZIAŁU DRÓG I MOSTÓW**
mgr inż. Jolanta Nowicka

1. INWESTOR

Powiat Pabianicki
95 - 200 Pabianice
ul. Pilsudskiego 2

2. PODSTAWA OPRACOWANIA

1. Mapa lokalizacyjna w skali 1:1000

2. Ustawa z dnia 2 marca 1999 r. w sprawie warunków technicznych jakim powinny odpowiadać drogi publiczne i ich usytuowanie.

3. STAN ISTNIEJĄCY

Lokalizacja

Województwo: Łódzkie

Powiat: Pabianicki

Droga powiatowa nr 4912E jest drogą klasy „Z”, *kał ruchu KKB* zlokalizowana jest na terenie gminy Dobroń. Przebiega w terenie zabudowanym. Szerokość jezdni głównej wynosi średnio 8,0-8,5m. Posiada obustronne chodniki. Podczas opadów deszczu tworzą się zastoje wody, które negatywnie wpływają na stan dróg wnikając przez spękania wgłąb konstrukcji i powodując jej zniszczenie - rozsadzanie zwłaszcza w okresie zimowym przy gwałtownej zmianie temperatury powietrza. Nawierzchnia bitumiczna wykazuje liczne spękania siatkowe, nierówności, wyboje oraz oznaki licznych remontów cząstkowych.

4. STAN PROJEKTOWANY - ZAKRES I RODZAJ WYKONYWANYCH ROBÓT

Planowana inwestycja obejmuje remont odcinków drogi powiatowej 4912E (lokalizacja zgodnie z mapą poglądową - załącznik 1a) odcinek nr 1 - ul. Sienkiewicza w Dobroniu od terenów PKP- przejazdu kolejowego w kierunku ul. Szkolnej w Dobroniu do nr 24- dł. ok. 200m; odcinek nr 2 - od ośrodka zdrowia do ul. Fabrycznej dł. ok. 310m. Remont odcinków drogi powiatowej nr 4912E - ul. Sienkiewicza w Dobroniu nr 1 i nr 2 polegać będzie na wykonaniu rozbiórki warstwy ścieralnej na gł. śr 3cm - frezowaniu wraz z profilowaniem istniejącej nawierzchni bitumicznej jezdni, uzupełnienie ubytków - wyrównanie podbudowy masą bitumiczną 50kg/m² i rozłożeniu warstwy masy bitumicznej ścieralnej śr.gr 5cm a także regulację wysokościową studzienek i wpustów ulicznych. Zostaną wprowadzone elementy stałej organizacji ruchu poprawiające bezpieczeństwo uczestników ruchu drogowego.

Zakres robót na odcinku A,A – B,B- odcinek nr 1 i C,C-D,D- odcinek nr 2


- nawierzchnia z betonu asfaltowego AC 11S – warstwa ścieralna grubości 5 cm
- oczyszczenie mechaniczne nawierzchni asfaltowej i posmarowanie emulsją asfaltową,
- wyrównanie podbudowy masą bitumiczną 50kg/m²
- ścięcie – frezowanie starej nawierzchni warstwy ścieralnej śr gr. 3 cm
- regulacja wysokościowa istniejącej infrastruktury występującej w jezdni.

5. Zajęcie gruntów

Całość robót prowadzona będzie w granicach pasa drogowego DP 4912E. Nakładka bitumiczna będzie rozścielona dokładnie w istniejącym śladzie starej nawierzchni.

Sporządził:

NACZELNIK
WYDZIAŁU DRÓG I MOSTÓW
mgr inż. Jolanta Nowicka

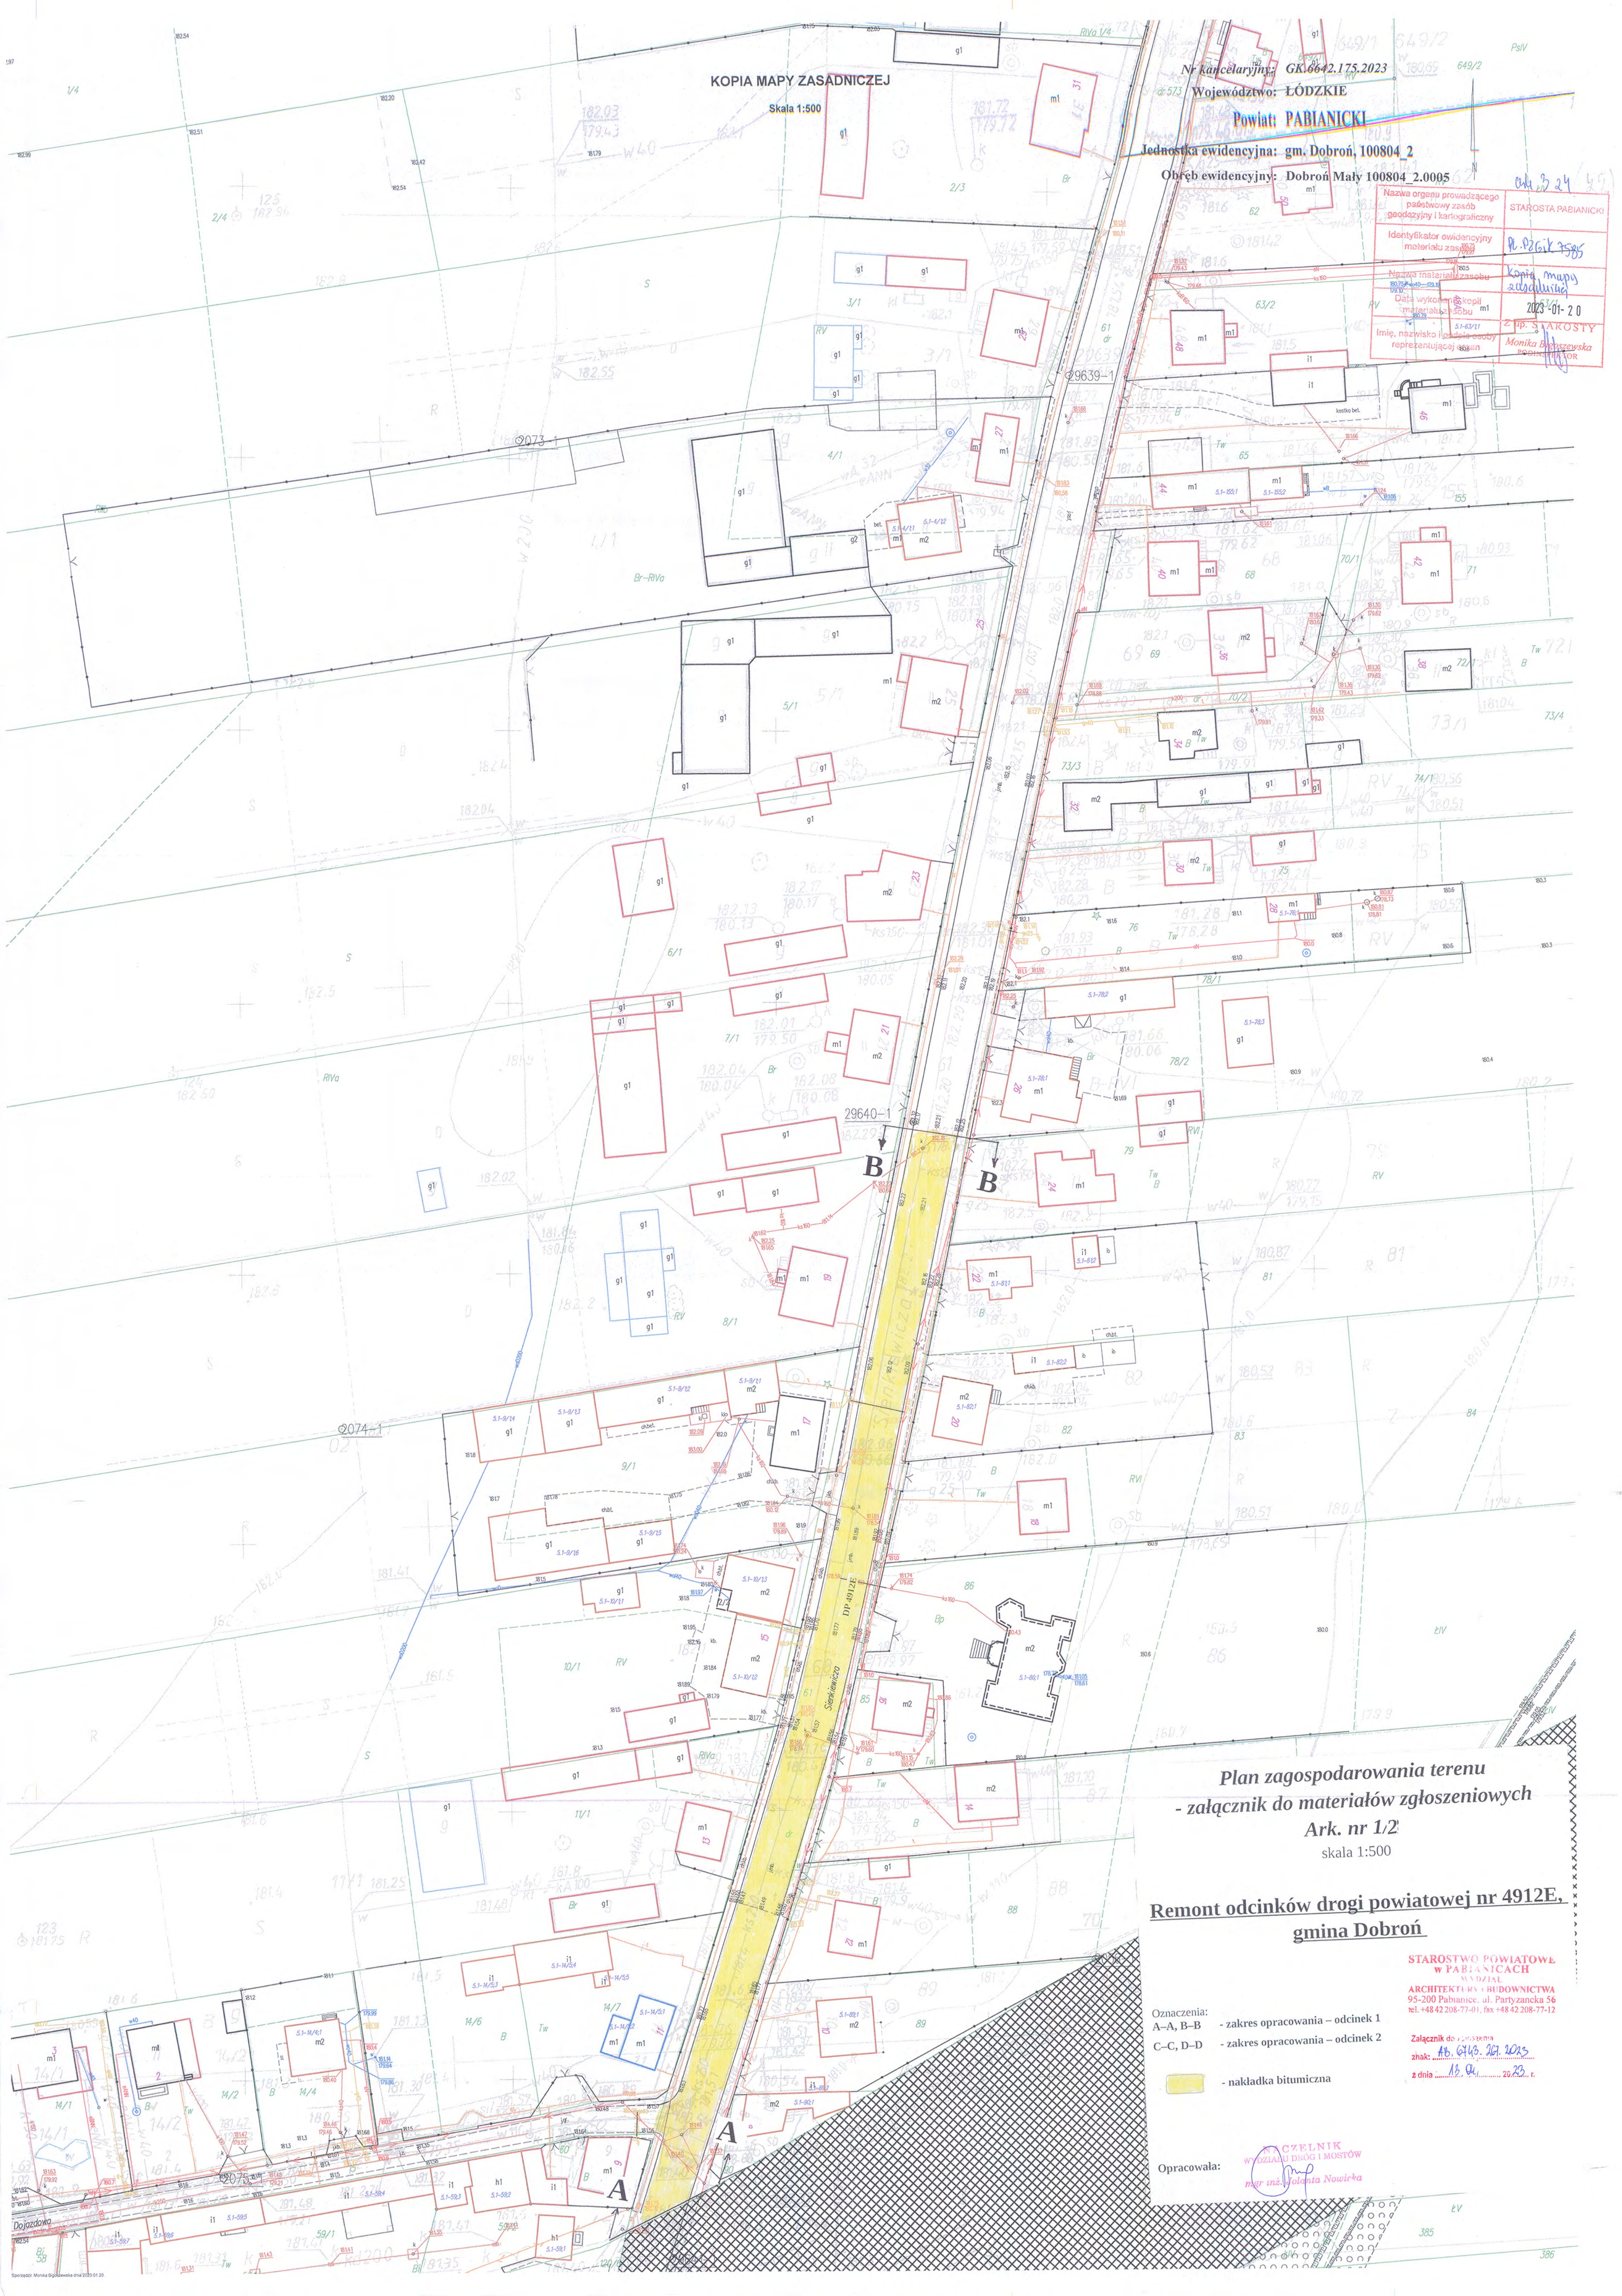

KOPIA MAPY ZASADNICZEJ
Skala 1:500

Nr kancelaryjny: GK.6642.175.2023
Województwo: ŁÓDZKIE

Powiat PABIANICKI

Jednostka ewidencyjna: gm. Dobroń 100804 2

Obręb ewidencyjny: Dobroń Mały 100804 2.0005

Nazwa organu prowadzącego państwowy zasób geodezyjny i kartograficzny	STAROSTA PABIANICKI
Identyfikator ewidencyjny materiału zasobowego	R.0261K.7505
Nazwa materiału zasobowego	Kopia mapy zasadniczej
Data wykonania kopii materiału zasobowego	2023-01-20
Imię, nazwisko i funkcja osoby reprezentującej organ	Z up. S. KAROŚCI Monika Białasowska

Plan zagospodarowania terenu
- załącznik do materiałów zgłoszeniowych
Ark. nr 1/2
skala 1:500

Remont odcinków drogi powiatowej nr 4912E,
gmina Dobroń

STAROSTWO POWIATOWE
w PABIANICACH
WYDZIAŁ
ARCHITEKTURY I BUDOWNICTWA
95-200 Pabianice, ul. Partyzancka 56
tel. +48 42 208-77-01, fax +48 42 208-77-12

Załącznik do pozwolenia
znak: AB.0445.201.2023
z dnia 16.04.2023 r.

- Oznaczenia:
- A-A, B-B - zakres opracowania – odcinek 1
 - C-C, D-D - zakres opracowania – odcinek 2
 - nakładka bitumiczna

Opracowała:

mgr inż. Justyna Nowicka

KOPIA MAPY ZASADNICZEJ

Skala 1:500

Nr kancelaryjny: GK.6642.175.2023

Województwo: ŁÓDZKIE

Powiat: PABIANICKI

Jednostka ewidencyjna: gm. Dobroń, 100804_2

Obręb ewidencyjny: Dobroń Poduchowny, 100804_2.0006

Nazwa organu prowadzącego:
państwowy urząd
geodezyjny (kancelaria)
Identyfikator ewidencyjny:
Materiał zasobu:
2023-01-20
Z upr. starosty
Monika Białowska
PODPIŚCIE

Plan zagospodarowania terenu

- załącznik do materiałów zgłoszeniowych

Ark. nr 2/2

skala 1:500

Remont odcinków drogi powiatowej nr 4912E,
gmina Dobroń

Oznaczenia:
A-A, B-B - zakres opracowania - odcinek 1
C-C, D-D - zakres opracowania - odcinek 2

- nakładka bitumiczna

Opracowała:

NACZELNIK
WYDZIAŁ DROG I MOSTÓW
mgr inż. Andrzej Nowicka

STAROSTWO POWIATOWE
W PABIANICACH
WYDZIAŁ
ARCHITEKTURY I BUDOWNICTWA
95-200 Pabianice, ul. Partyzancka 56
tel. +48 42 208-77-01, fax +48 42 208-77-12

Załącznik do zgłoszenia
znak: AB. 649. 261.2023
z dnia 13.01.2023 r.