

STAROSTWO POWIATOWE
w PABIANICACH

wpt.
dnia

13-04-2023

4055, 04 2023

RK

L.dz.

WYDZIAŁ ARCHITEKTURY I BUDOWNICTWA

ZGŁOSZENIE

WYDZIAŁ ARCHITEKTURY I BUDOWNICTWA lub wykonywania innych robót budowlanych

(PB-2) AB 6743. 264. 2023

PB-2 nie dotyczy budowy i przebudowy budynku mieszkalnego jednorodzinnego

Podstawa prawna: Art. 30 ust. 2 w zw. z ust. 4d ustawy z dnia 7 lipca 1994 r. – Prawo budowlane (Dz. U. z 2020 r. poz. 1333, z późn. zm.).

1. ORGAN ADMINISTRACJI ARCHITEKTONICZNO-BUDOWLANEJ

Nazwa:

Starosta Powiatu Pabianickiego
Wydział Architektury i Budownictwa
95-200 Pabianice ul. Partyzancka 56

2.1. DANE INWESTORA¹⁾

Imię i nazwisko lub nazwa: Powiat PABIANICZNY

Kraj: POLSKA Województwo: ŁÓDZKIE

Powiat: PABIANICZNY Gmina: MIEJSKA PABIANICE

Ulica: PIKSUDSKIEGO Nr domu: 2 Nr lokalu:

Miejscowość: PABIANICE Kod pocztowy: 95-200 Poczta:

Email (nieobowiązkowo):

Nr tel. (nieobowiązkowo):

2.2. DANE INWESTORA (DO KORESPONDENCJI)¹⁾

Wypełnia się, jeżeli adres do korespondencji inwestora jest inny niż wskazany w pkt 2.1.

Kraj: Województwo:

Powiat: Gmina:

Ulica: Nr domu: STAROSTWO POWIATOWE w PABIANICACH

Miejscowość: Kod pocztowy: Poczta: WYDZIAŁ

Adres skrzynki ePUAP²⁾: ARCHITEKTURY I BUDOWNICTWA

95-200 Pabianice, ul. Partyzancka 56
tel. +48 42 208-77-01 fax +48 42 208-77-12

3. DANE PEŁNOMOCNIKA¹⁾

Wypełnia się, jeżeli inwestor działa przez pełnomocnika.

☐ pełnomocnik

☐ pełnomocnik do doręczeń

Imię i nazwisko:

Kraj: Województwo:

Powiat: Gmina:

Ulica: Nr domu:

Miejscowość: Kod pocztowy: Poczta:

Adres skrzynki ePUAP²⁾:

Email (nieobowiązkowo):

Nr tel. (nieobowiązkowo):

Niniejsze zgłoszenie zostało
przyjęte bez uwag i sprzeciwu
pod nr AB 6743. 264. 2023

GŁÓWNY SPECJALISTA
W WYDZIALE
ARCHITEKTURY I BUDOWNICTWA

mgr. inż. Marcin Kozłowski
18.04.2023
(data) (podpis i pieczęćka inna)

4. INFORMACJE O ROBOTACH BUDOWLANYCH

Rodzaj, zakres i sposób wykonywania: REMONT ODCINKU DROGI PAWIAŁOWEJ
UR 3313E GMINA DZIEDOŁ - polegający na forasowaniu nawierzchni wypoziomowaniu
warstwy masy bitumicznej i rozłożeniu nawierzchni bitumicznej 4+4 cm, wykonanie
robót kruszowych, remont przepustki Ø 80 pod drogą - wykonanie we własnym
materiał

Planowany termin rozpoczęcia³⁾:

Gierwiec 2023

5. DANE NIERUCHOMOŚCI (MIEJSCE WYKONYWANIA ROBÓT BUDOWLANYCH)¹⁾

Województwo: Łódzkie

Powiat: PABIANICKI Gmina: DZIEDOŁ

Ulica: DP 3313E Nr domu:

Miejscowość: DZIEDOŁ, LESZCZYŃSKA NAKE, TĄŻEWY Kod pocztowy:

Identyfikator działki ewidencyjnej⁴⁾: 108 081 b. 102; 106 081 b. 102 w 252 d. 102

6. OŚWIADCZENIE W SPRAWIE KORESPONDENCJI ELEKTRONICZNEJ

☐ Wyrażam zgodę

☐ Nie wyrażam zgody

na doręczanie korespondencji w niniejszej sprawie za pomocą środków komunikacji elektronicznej w rozumieniu art. 2 pkt 5 ustawy z dnia 18 lipca 2002 r. o świadczeniu usług drogą elektroniczną (Dz. U. z 2020 r. poz. 344).

7. ZAŁĄCZNIKI

- ☐ Oświadczenie o posiadaniu prawa do dysponowania nieruchomością na cele budowlane.
- ☐ Pełnomocnictwo do reprezentowania inwestora (opłacone zgodnie z ustawą z dnia 16 listopada 2006 r. o opłacie skarbowej (Dz. U. z 2020 r. poz. 1546, z późn. zm.)) – jeżeli inwestor działa przez pełnomocnika.
- ☐ Potwierdzenie uiszczenia opłaty skarbowej – jeżeli obowiązek uiszczenia takiej opłaty wynika z ustawy z dnia 16 listopada 2006 r. o opłacie skarbowej.

Inne (wymagane przepisami prawa):

☐

8. PODPIS INWESTORA (PEŁNOMOCNIKA) I DATA PODPISU

Podpis powinien być czytelny. Podpis i datę podpisu umieszcza się w przypadku dokonywania zgłoszenia w postaci papierowej.

13.01.2023

mgr inż. Anna Nowicka

WYDZIAŁ ARCHITEKTURY I BUDOWNICTWA

¹⁾ W przypadku większej liczby inwestorów, pełnomocników lub nieruchomości dane kolejnych inwestorów, pełnomocników lub nieruchomości dodaje się w formularzu albo zamieszcza na osobnych stronach i dołącza do formularza.

²⁾ Adres skrzynki ePUAP wskazuje się w przypadku wyrażenia zgody na doręczanie korespondencji w niniejszej sprawie za pomocą środków komunikacji elektronicznej.

³⁾ W przypadku zgłoszenia budowy tymczasowego obiektu budowlanego w polu „Planowany termin rozpoczęcia” należy wskazać również planowany termin rozbiórki lub przeniesienia w inne miejsce tego obiektu.

⁴⁾ W przypadku formularza w postaci papierowej zamiast identyfikatora działki ewidencyjnej można wskazać jednostkę ewidencyjną, obręb ewidencyjny i nr działki ewidencyjnej oraz arkusz mapy, jeżeli występuje.

**„Remont odcinków drogi powiatowej nr 3313E, gmina
Dłutów”**

**MATERIAŁY DO ZGŁOSZENIA
ROBÓT BUDOWLANÝCH**

INWESTOR: Powiat Pabianicki
95-200 Pabianice
ul. Piłsudskiego 2

**ADRES INWESTYCJI: Droga nr 3313E (dz. Nr ewid. 108, obręb PGR, dz. Nr ewid. 196,
obwód Leszczyny Małe, dz. Nr ewid. 292 obręb Tążewy, gmina
Dłutów)**
(zgodnie z planem zagospodarowania terenu)

Opracował:

Pabianice, styczeń 2023 r.

**NACZELNIK
WYDZIAŁU DRÓG I MOSTÓW**
mgr inż. Jolanta Nowicka

1. INWESTOR

Powiat Pabianicki
95 - 200 Pabianice
ul. Pilsudskiego 2

2. PODSTAWA OPRACOWANIA

1. Mapa lokalizacyjna w skali 1:1000
2. Ustawa z dnia 2 marca 1999 r. w sprawie warunków technicznych jakim powinny odpowiadać drogi publiczne i ich usytuowanie.

3. STAN ISTNIEJĄCY

Lokalizacja
Województwo: Łódzkie
Powiat: Pabianicki

Droga powiatowa nr 3313E jest drogą klasy „L”, kat. *niekt. KR3*. Zlokalizowana jest na terenie gminy Dłutów. Przebiega w terenie zabudowanym. Szerokość jezdni głównej wynosi średnio od 4,80 do 5,10m. Wykazuje duże zniszczenia i deformacje. Nawierzchnia posiada liczne spękania siatkowe, nierówności, wyboje oraz oznaki licznych remontów cząstkowych. Krawędzie jezdni oblamane z uwagi na zdegradowane, zaniżone pobocza. Podczas opadów deszczu tworzą się zastoje wody, które negatywnie wpływają na stan drogi wnikając przez spękania w głąb konstrukcji i powodując jej zniszczenie - rozsadzanie zwłaszcza w okresie zimowym przy gwałtownej zmianie temperatury powietrza. Po obu stronach pobocza gruntowe. Odwodnienie powierzchniowe i do istniejących rowów przydrożnych, trawiastych odparowujących.

4. STAN PROJEKTOWANY - ZAKRES I RODZAJ WYKONYWANYCH ROBÓT

Planowana inwestycja obejmuje remont odcinków DP 3313E : odcinek nr 3 w Dłutowie o dł. ok. 400m; odcinek nr 4 w Leszczynach Małych o dł. ok. 550m; odcinek nr 5 Leszczyny Małe/Tążewy o dł. ok. 650m; odcinek nr 6 w Tążewach o dł. ok. 200m.

Remont odcinków nr 3, nr 4, nr 5 i nr 6 drogi powiatowej nr 3313E Dłutów- Tążewy polegać będzie na wykonaniu: frezowania profilującego istniejącą nawierzchnię bitumiczną jezdni i rozłożenie warstwy masy bitumicznej ścieralnej - dot tylko odcinka nr 3, uzupełnienie ubytków - wyrównanie istniejącej podbudowy masą bitumiczną 75kg/m², rozłożenie warstwy masy bitumicznej wiążącej gr 4 cm i ułożenie warstwy bitumicznej ścieralnej gr 4 cm, ścięcie poboczy gruntowych, wykonanie poboczy z destruktu, który utracił status odpadu śr. grubości 8cm. Oprócz tego zostanie wyremontowany stary betonowy przepust o śr. 80cm zlokalizowany pod drogą na odcinku nr 5- wymiana na nowy materiał przepust o śr. 80 cm, wyloty obudowane ściankami prefabrykowanymi. Dodatkowo na wszystkich remontowanych odcinkach zostaną wprowadzone elementy stałej organizacji ruchu poprawiające bezpieczeństwo uczestników ruchu drogowego.

Zakres opracowania pomiędzy punktami A-A odcinek nr 3; B-B- odcinek nr 4; C-C – odcinek nr 5; D-D- odcinek nr 6 oznaczonymi na planie sytuacyjnym.

Zakres robót :

1. nawierzchnia z betonu asfaltowego AC 11S – warstwa ścieralna grubości 4 cm
2. oczyszczenie mechaniczne nawierzchni asfaltowej i posmarowanie emulsją asfaltową,
3. nawierzchnia z betonu asfaltowego AC 16W - warstwa wiążąca grubości 4 cm,
4. oczyszczenie mechaniczne nawierzchni asfaltowej i posmarowanie emulsją asfaltową wyrównanie istniejącej nawierzchni mieszanką mineralno-asfaltową z wbudowaniem mechanicznym 75kg/m²
5. frezowanie profilujące nawierzchnię jezdni
6. ścinanie i wyrównanie poboczy kruszywem frakcji 0-35mm gr. 8 cm po zagęszczeniu na długości prowadzonych robót szer. ok. 0.5-0,75 m. Rozłożone kruszywo na poboczach należy zagęścić do uzyskania stopnia zagęszczenia $I_s=0,9 \div 1,0$

NACZELNIK
WYDZIAŁU DRÓG I MOSTÓW
0-31,5m

7. remont przepustu dot. zakresu C-C - odcinek nr 5
- a) rozebranie nawierzchni bitumicznej (5x5,10=25,5m²)
 - b) rozebranie podbudowy z tłucznia
 - c) rozebranie istniejącego przepustu z rur betonowych Ø 800 (8 m)
 - d) roboty ziemne
 - e) ława fundamentowa pod przepust rurowy
 - f) ułożenie rury Ø 800 (ok. 8,0m)
 - g) ścianki czołowe betonowe dla rur Ø 800 (2 sztuki)
 - h) darniowanie skarp
 - i) wymiana umocnienia dna rowu płytami chodnikowymi (na długości 5 mb)
 - j) wymiana umocnienia skarp rowu płytami ażurowymi (na długości 5 mb)
 - k) wykonanie podsypki piaskowej
 - l) wykonanie podbudowy z gruntu stabilizowanego cementem
 - m) wykonanie podbudowy z tłucznia
 - n) wykonanie podbudowy bitumicznej gr 10 cm

5. Zajęcie gruntów

Całość robót prowadzona będzie w granicach pasa drogowego DP 3313E.
Nakładka bitumiczna będzie rozścielona dokładnie w istniejącym śladzie starej nawierzchni.

Sporządził:

**NACZELNIK
WYDZIAŁU DRÓG I MOSTÓW**
mgr inż. Jolanta Nowicka

Nr kancelaryjny: GK.6642.1030.2023

KOŚCIĄŻYCE, ŁÓDZKIE

Powiat: PABIANICKI

Jednostka ewidencyjna: gm. Dłutów, 100803.2

Obwód ewidencyjny: Dłutów PGR, 100803.2.0005

Nazwa organu prowadzącego: Urząd Gminy Pabianice	Wzrost: 2008	Waga: 2008
Adres siedziby: ul. Wolności 1, 95-200 Pabianice	Adres: 95-200 Pabianice	Adres: 95-200 Pabianice
Adres siedziby: ul. Wolności 1, 95-200 Pabianice	Adres: 95-200 Pabianice	Adres: 95-200 Pabianice
STAROSTWO POWIATOWE
W PABIANICACH
WYDZIAŁ
ARCHITEKTURY I BUDOWNICTWA
95-200 Pabianice, ul. Partyzancka 56
tel. +48 42 208 72 01, fax +48 42 208 72 11
Załącznik do zezwolenia
PB.6642.1030.2023
z dnia 13.04.2023 r.

Plan zagospodarowania terenu
- załącznik do materiałów zgłoszeniowych
Ark. nr 1/7

skala 1:500

Remont odcinków drogi powiatowej nr 3313E.

gmina Dłutów


Oznaczenia:

- A-A - zakres opracowania - odcinek 3
- B-B - zakres opracowania - odcinek 4
- C-C - zakres opracowania - odcinek 5
- D-D - zakres opracowania - odcinek 6

- nakładka bitumiczna szer. ~ 4,80 ÷ 5,10 m
- pobocze utwardzone szer. ~ 0,50 ÷ 0,75 m

Opracował:

ARCHITELNIK
WYDZIAŁ DROG I MOSTÓW
mgr inż. Adam Nowicki

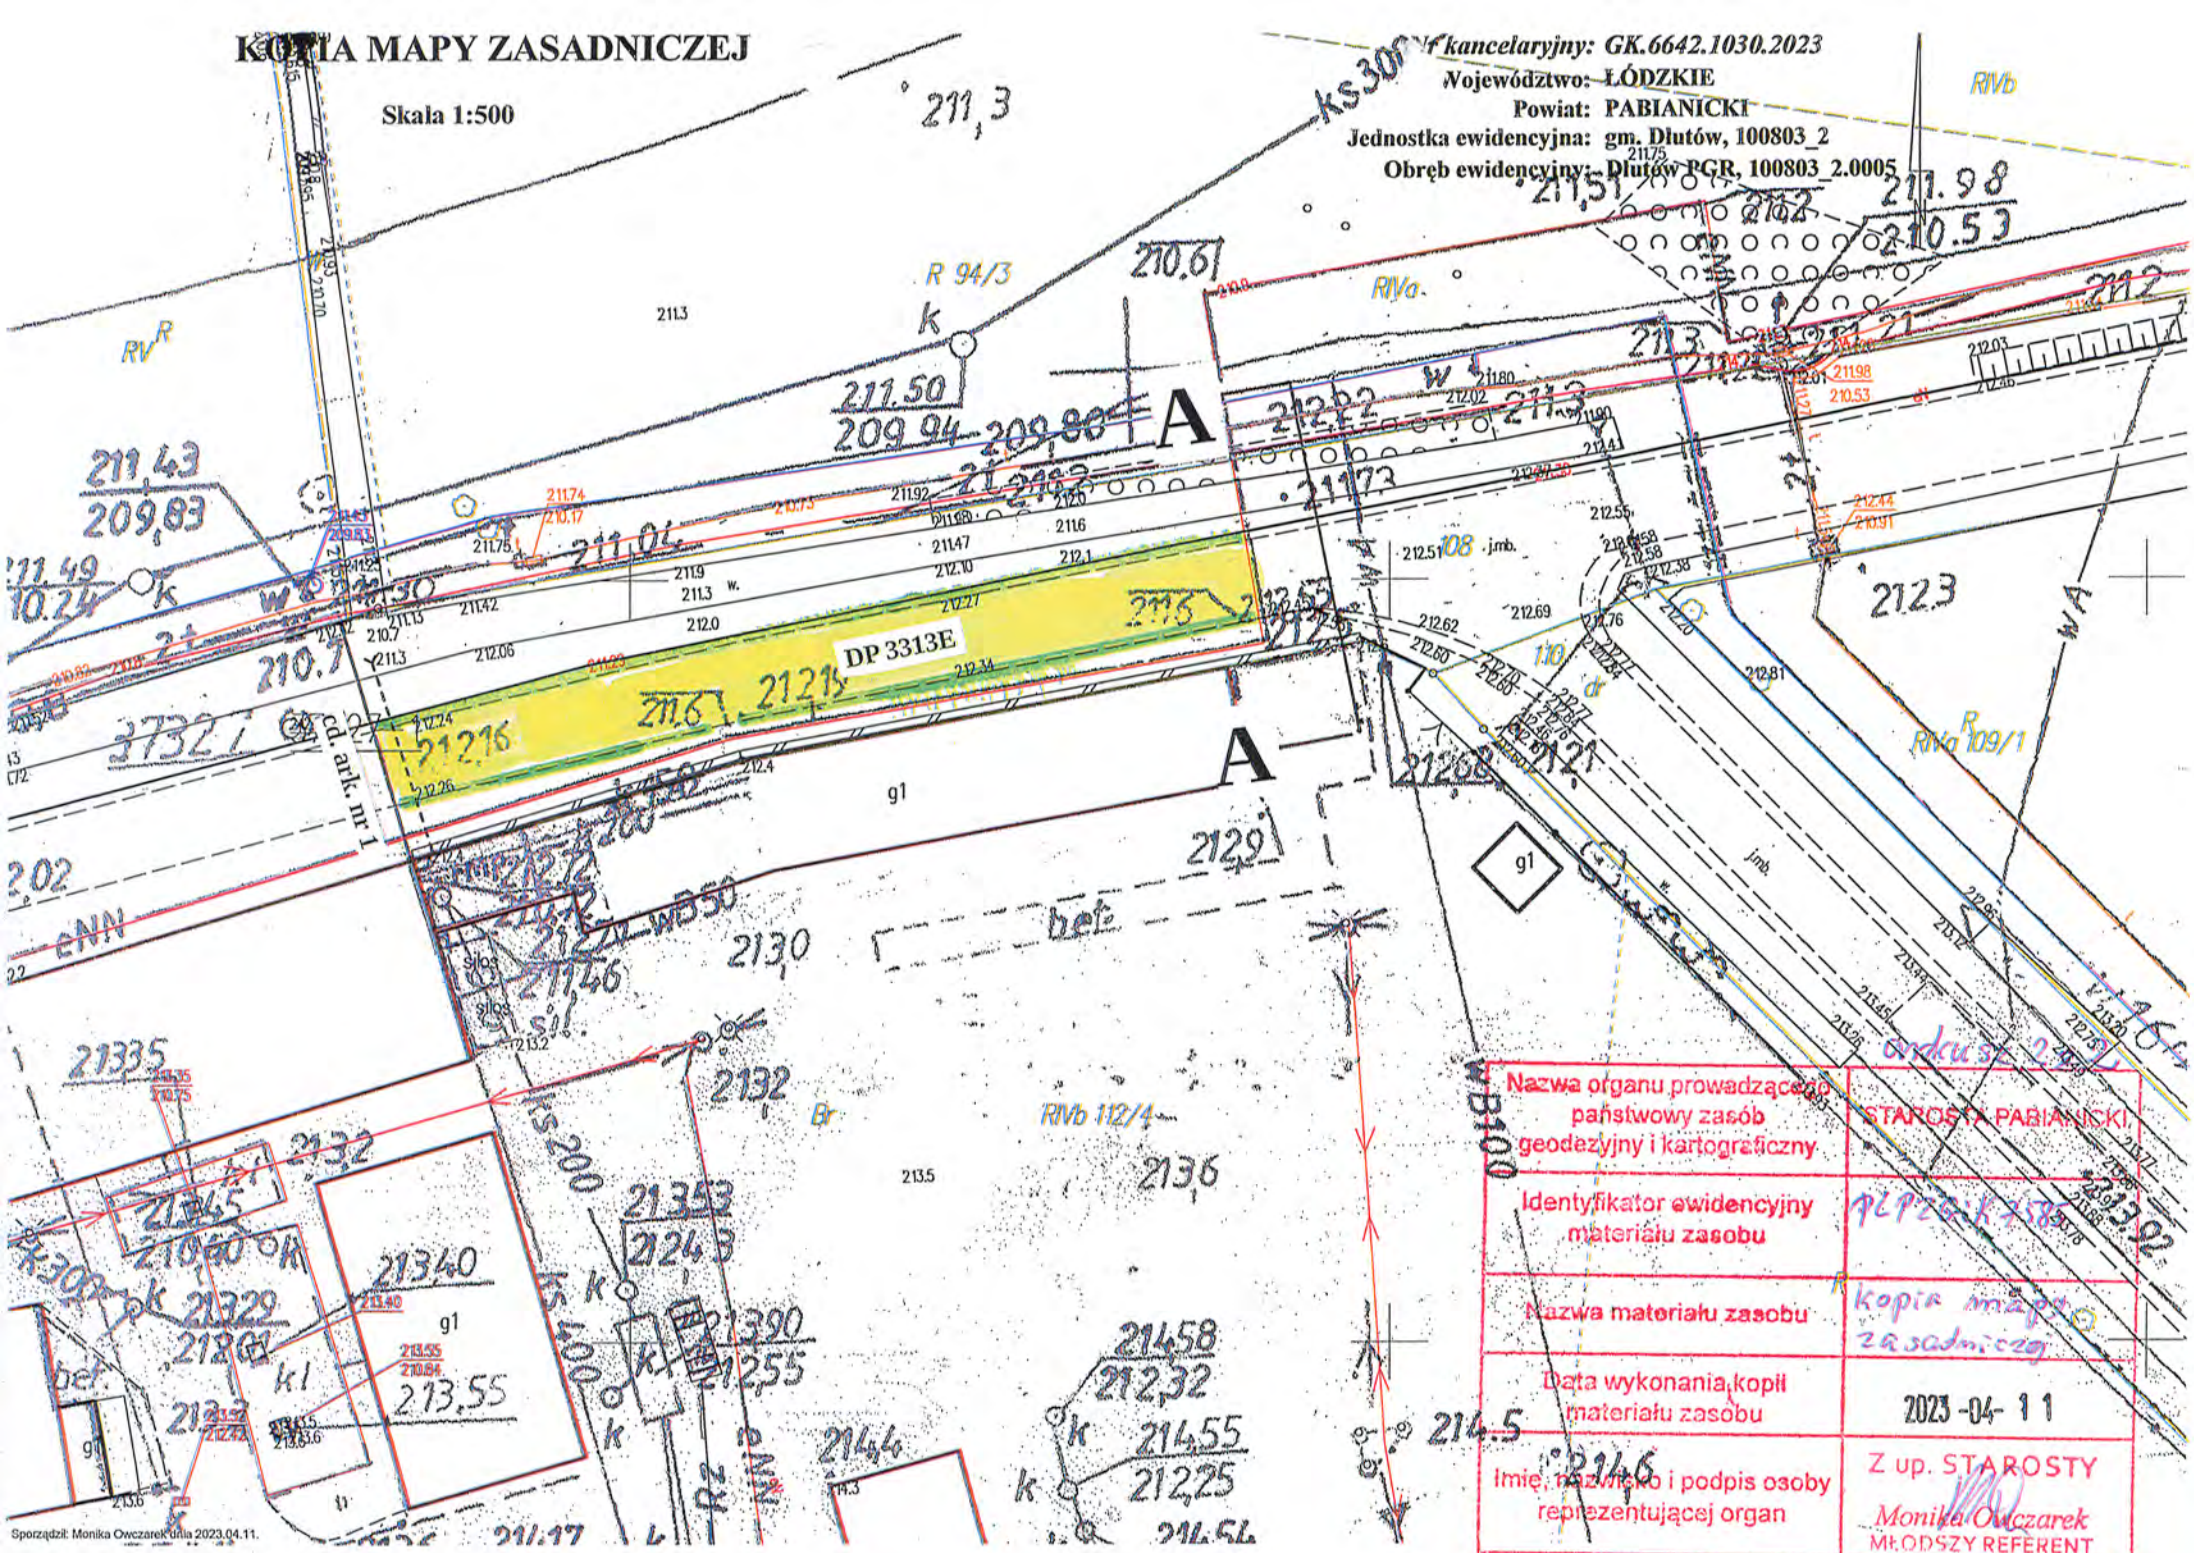

Plan zagospodarowania terenu
- załącznik do materiałów zgłoszeniowych
Ark. nr 2/7
skala 1:500

Remont odcinków drogi powiatowej nr 3313E,
gmina Dłutów

Oznaczenia:

- A-A - zakres opracowania – odcinek 3
B-B - zakres opracowania – odcinek 4
C-C - zakres opracowania – odcinek 5
D-D - zakres opracowania – odcinek 6



- nakładka bitumiczna szer. ~ 4,80 ÷ 5,10 m
- pobocze utwardzone szer. ~ 0,50 ÷ 0,75 m

Opracowała:

NACZELNIK
WYDZIAŁU DRÓG I MOSTÓW
mgr inż. Jolanta Nowicka

STAROSTWO POWIATOWE
W PABIANICACH
WYDZIAŁ
ARCHITEKTURY I BUDOWNICTWA
95-200 Pabianice, ul. Partyzancka 56
tel. +48 42 208-77-01, fax +48 42 208-77-17
Załącznik do zgłoszenia
z dnia 19.04.2023 r.

Nazwa organu prowadzącego planimetryczny zasob geodezyjny i fotograficzny	STAROSTA PĄBIANICKI
Identyfikator ewidencyjny materiału zasobu	PLP2C.14585
Nazwa materiału zasobu z 6. sekcji 1.2.2.2	Kopia mapy z 6. sekcji 1.2.2.2
Data wykonania kopii materiału zasobu	2023-01-20
Imię, nazwisko i podpis osoby reprezentującej organ	Z up. S. KOSTY Monika Kuczanek MEOSFA REPERT

Plan zagospodarowania terenu
- załącznik do materiałów zgłoszeniowych

Ark. nr 3/7
skala 1:500

Remont odcinków drogi powiatowej nr 3313E,
gmina Dłutów

- Opracowania:
- A-A - zakres opracowania - odcinek 3
 - B-B - zakres opracowania - odcinek 4
 - C-C - zakres opracowania - odcinek 5
 - D-D - zakres opracowania - odcinek 6

- nakładka bitumiczna szer. ~ 4,80 ÷ 5,10 m
- pobocze utwardzone szer. ~ 0,50 ÷ 0,75 m

Opracowała:
ARCHTEKCI
WYDZIAŁ INŻYNIERSTWA
mgr inż. Katarzyna Nowicka

STAROSTWO POWIATOWE
W PĄBIANICACH
ARCHITEKCI
WYDZIAŁ INŻYNIERSTWA
95-200 PĄBIANICE
ul. Partyzantka 56
tel. +48 42 286 77 01, fax +48 42 286 77 12
Załącznik do zgłoszenia
z dnia 16.01.2023
z dnia 16.01.2023

Nazwa organu prowadzącego państwowy zakład geodezyjny i kartograficzny	STAROSTA PABIANICKI
Identyfikator ewidencyjny materiału zasobu	PLP2C.K.3585
Nazwa materiału zasobu	Kopia mapy zasadniczej
Data wykonania kopii materiału zasobu	2023-01-20
Imię, nazwisko i podpis osoby reprezentującej organ	Z up. S. 1999 STY Monika Chodnicka Młodzieżowa

arkusze 2 z 2

STAROSTWO POWIATOWE
W PABIANICACH
WYDZIAŁ
ARCHITEKTURY I BUDOWNICTWA
ul. Wolności 56
tel. 204 238 770, fax 204 238 712
Załącznik do zgłoszenia 4/27
znak: 15.04.3023
z dnia 15.04.2023

Plan zagospodarowania terenu
- załącznik do materiałów zgłoszeniowych

Ark. nr 4/7

skala 1:500

Remont odcinków drogi powiatowej nr 3313E.

gmina Dłutów


Oznaczenia:

- A-A - zakres opracowania – odcinek 3
- B-B - zakres opracowania – odcinek 4
- C-C - zakres opracowania – odcinek 5
- D-D - zakres opracowania – odcinek 6

- nakładka bitumiczna szer. ~ 4,80 ÷ 5,10 m
- pobocze utwardzone szer. ~ 0,50 ÷ 0,75 m

Opracowała:

NACZELNIK
WYDZIAŁU DROG I MOSTÓW
mgr inż. Jolanta Nowicka

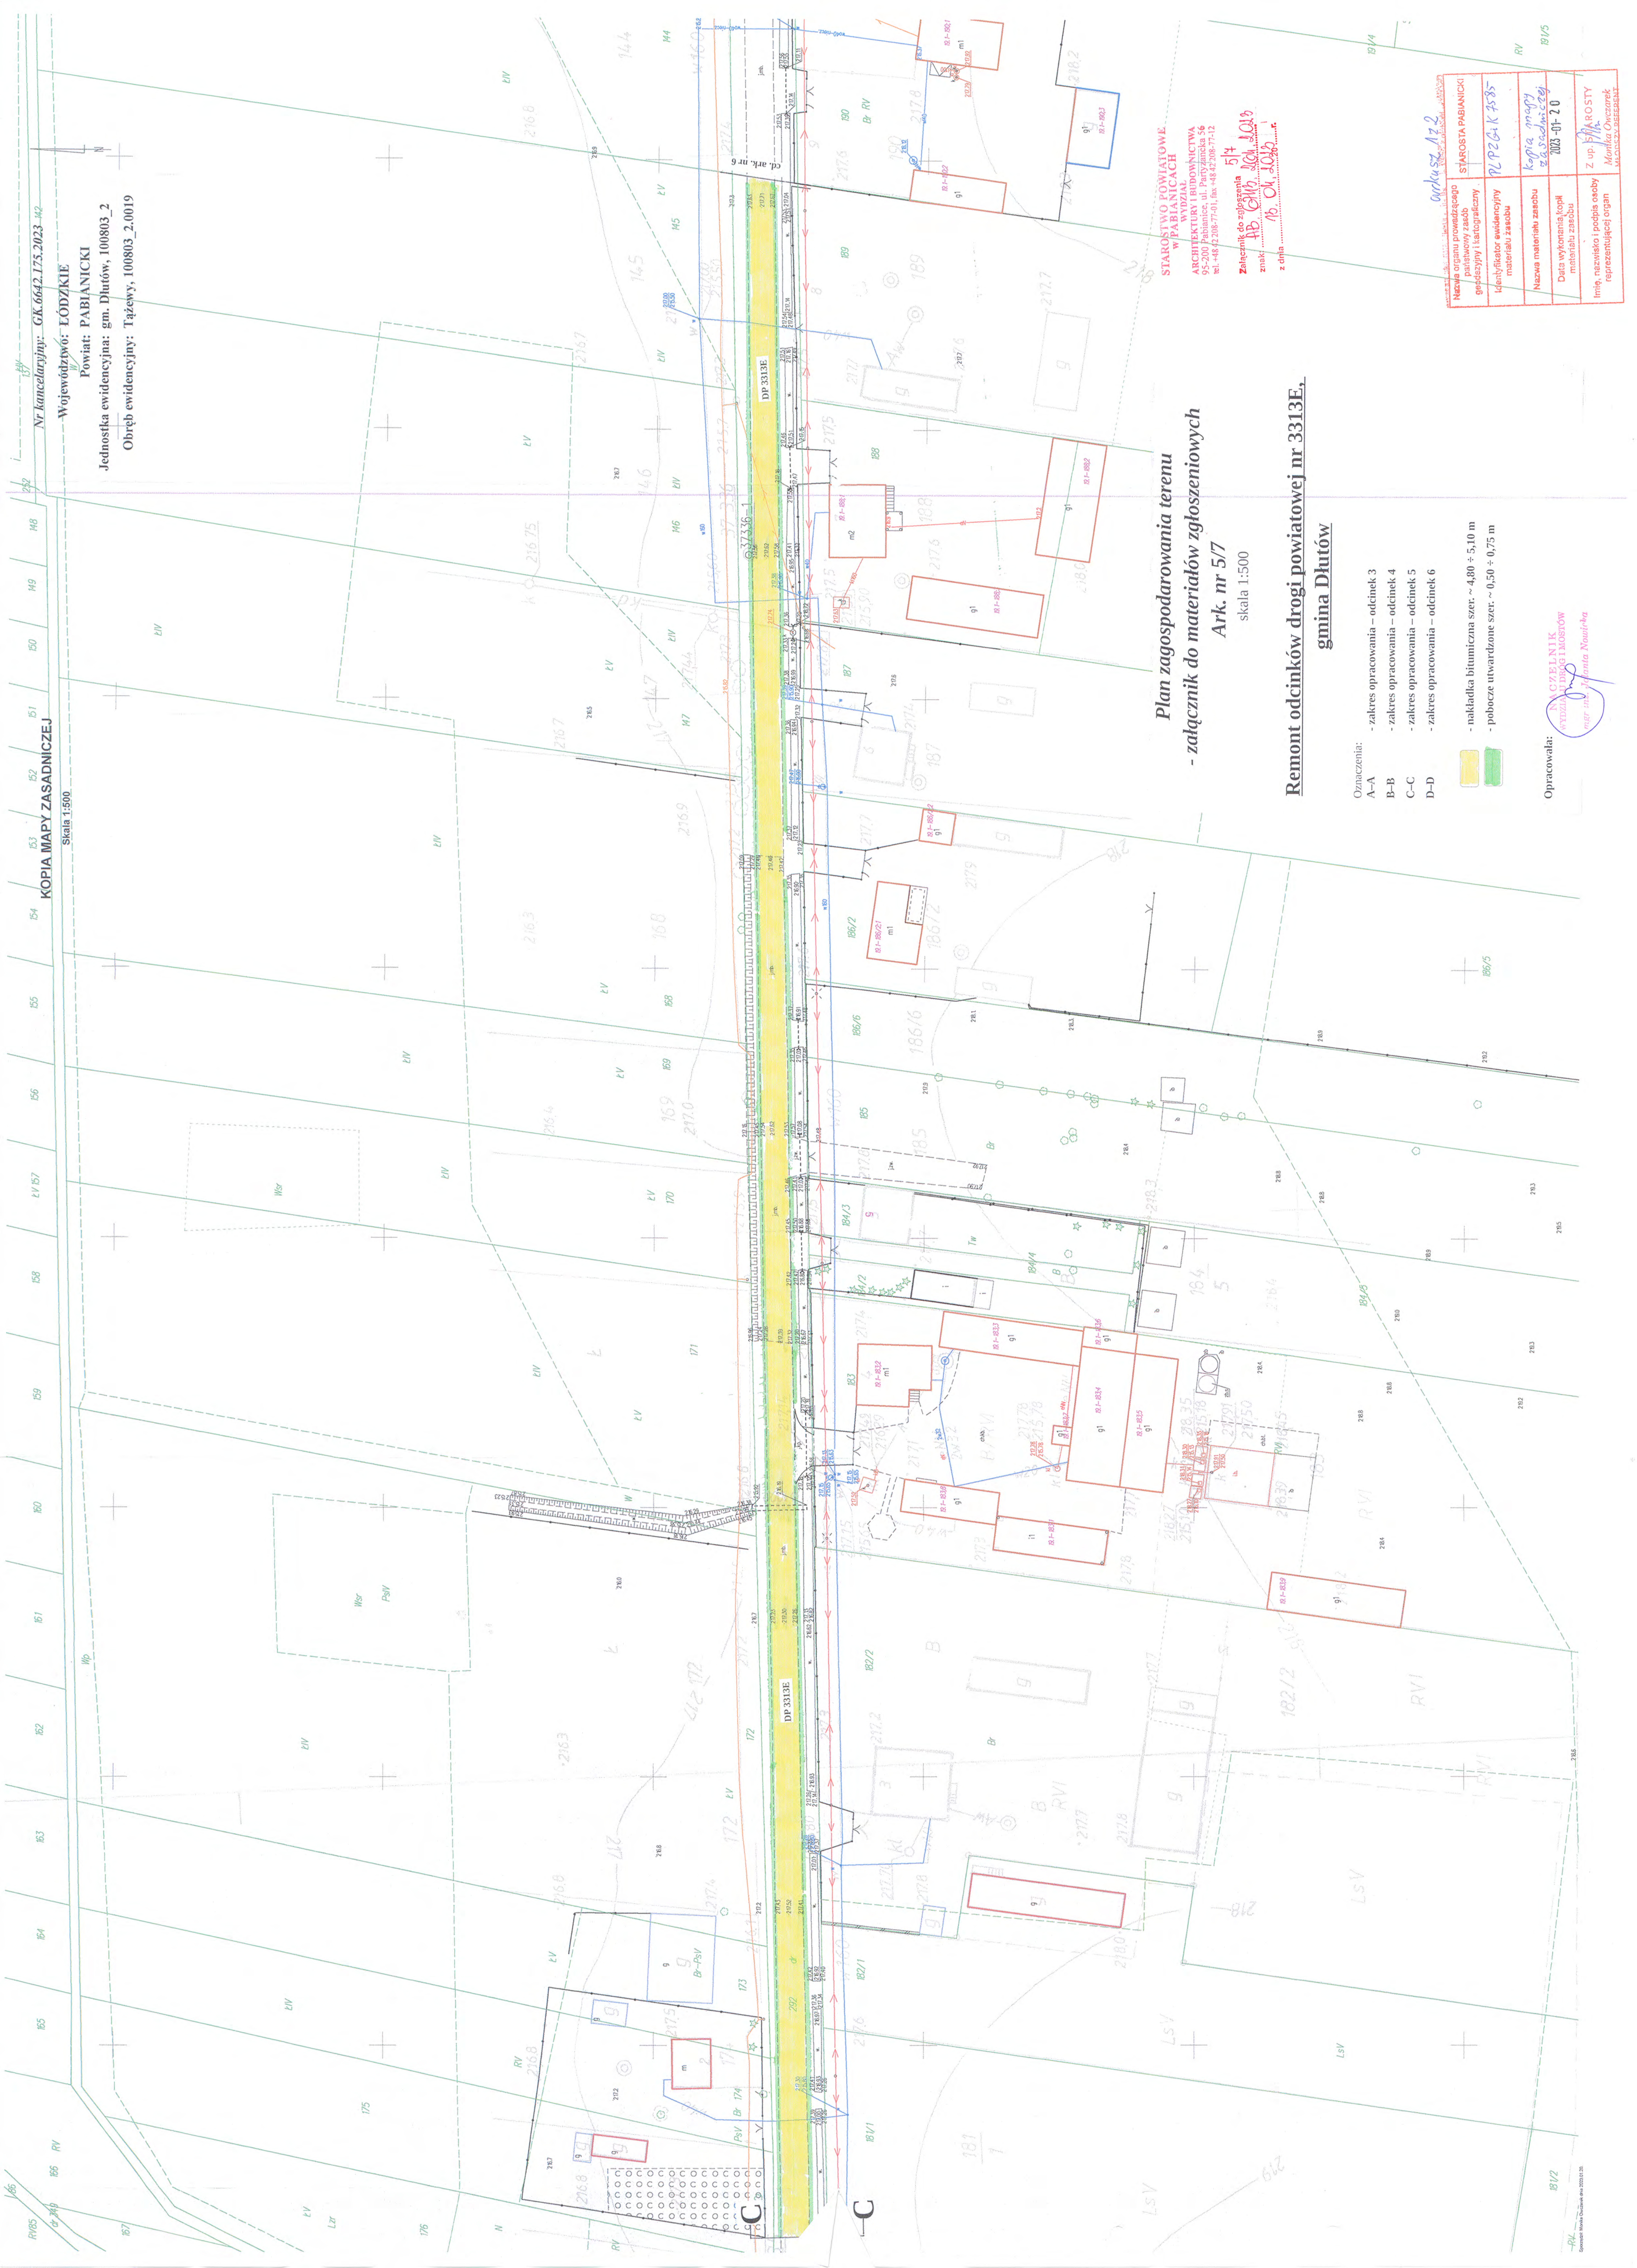



Nr kancelaryjny: GK.6642.175.2023_42
Województwo: ŁÓDZKIE
Powiat: PABIANICKI
Jednostka ewidencyjna: gm. Dłutów, 100803_2
Obręb ewidencyjny: Tążewy, 100803_2.0019

KOPIA MAPY ZASADNICZEJ
Skala 1:500

Plan zagospodarowania terenu - załącznik do materiałów zgłoszeniowych

Ark. nr 5/7
skala 1:500

Remont odcinków drogi powiatowej nr 3313E, gmina Dłutów

- Oznaczenia:
- A-A - zakres opracowania - odcinek 3
 - B-B - zakres opracowania - odcinek 4
 - C-C - zakres opracowania - odcinek 5
 - D-D - zakres opracowania - odcinek 6
-  - nakładka bitumiczna szer. ~ 4,80 ÷ 5,10 m
 - pobocze utwardzone szer. ~ 0,50 ÷ 0,75 m

Opracowała:
Krzysztof Nowicki
Inżynier
mgr inż. Krzysztof Nowicki

STAROSTWO POWIATOWE
W PABIANICACH
ARCHITEKTURA I BUDOWNICTWO
95-200 Pabianice, ul. Wolności 56
tel. +48 22 238 77 91, fax +48 22 238 77 12
Załącznik do zgłoszenia
znak: 10.04.2023
z dnia: 10.04.2023

Nazwa organu prowadzącego	STAROSTA PABIANICKI
państwowy urząd	
gospodarczy i targowy	
identyfikator ewidencyjny	PLP264K4585
materiału zasobu	
Nazwa materiału zasobu	Kopia mapy zasadniczej
Data wykonania kopii	2023-07-20
materiału zasobu	
Imię, nazwisko i podpis osoby reprezentującej organ	Z up. 10.04.2023 Monika Owczarek WŁAŚCICIEL

Nr kancelaryjny: GK.6642.175.2023

Województwo: ŁÓDZKIE

Powiat: PABIANICKI

Jednostka ewidencyjna: gm. Dłutów, 100803_2

Obręb ewidencyjny: Tążeży, 100803_2.0019

KOPIA MAPY ZASADNICZEJ

Skala 1:500

Plan zagospodarowania terenu

- załącznik do materiałów zgłoszeniowych

Ark. nr 6/7

skala 1:500

Remont odcinków drogi powiatowej nr 3313E,

gmina Dłutów

Oznaczenia:

- A-A - zakres opracowania - odcinek 3
- B-B - zakres opracowania - odcinek 4
- C-C - zakres opracowania - odcinek 5
- D-D - zakres opracowania - odcinek 6

- nakładka bitumiczna szer. ~ 4,80 ÷ 5,10 m
- pobocze utwardzone szer. ~ 0,50 ÷ 0,75 m

Opracowała:

ANNA CZELNIK

WYDZIAŁ DROG I MOSTÓW

mgr inż. Jolanta Nowicka

Nazwa organu prowadzącego parafistwowy zasób geodezyjny i kartograficzny	STAROSTA PABIANICKI
Identyfikator ewidencyjny materiału zasobu	PLP26-1-K7585
Nazwa materiału zasobu	Kopia mapy za sadniczej
Data wykonania kopii materiału zasobu	2023-01-20
Imię, nazwisko i podpis osoby reprezentującej organ	Z up. STANISŁAW STY Monika Owczarek

Arkusze 2 z 2

STAROSTA PABIANICKI
ARCHITEKTURA I PROJEKTOWANIE
95-200 Pabianice, ul. Partyzancka 56
tel. +48 42 208-77-01 fax +48 42 208-77-12

Załącznik do zgłoszenia

znaki: 196 13 04 3019

z dnia 19.06.2023 r.

Nr kancelaryjny: GK.6642.175.2023

KOPIA MAPY ZASADNICZEJ

Skala 1:500

Województwo: ŁÓDZKIE

Powiat: PABIANICKI

Jednostka ewidencyjna: gm. Dłutów, 100803_2

Obręb ewidencyjny: Tążewy, 100803_2.0019

Nazwa i adres inwestora	STAROSTA PABIANICKI
Geodezyjny i kartograficzny	PL 7261 K 535
Identyfikacja ewidencyjny materiału zasobu	kopca masy 26.5.2019
Nazwa materiału zasobu	2023-01-20
Data wykonania kopii materiału zasobu	Z up. M. OSTY
Inne, nazwisko i podpis osoby reprezentującej organ	Monika Osty

STAROSTWO POWIATOWE
W PABIANICACH
ARCHITEKTURA I INŻYNIERIA
05-200 Pabianice, ul. Partyzancka 56
tel. +48 42 308-77-01, fax +48 42 308-77-01

Załącznik do zgłoszenia
znak: 174
z dnia: 16.04.2023

Plan zagospodarowania terenu
- załącznik do materiałów zgłoszeniowych

Ark. nr 7/7

skala 1:500

Remont odcinków drogi powiatowej nr 3313E,
gmina Dłutów

Oznaczenia:

- A-A - zakres opracowania - odcinek 3
- B-B - zakres opracowania - odcinek 4
- C-C - zakres opracowania - odcinek 5
- D-D - zakres opracowania - odcinek 6

- nakładka bitumiczna szer. ~ 4,80 ± 5,10 m
- pobocze utwardzone szer. ~ 0,50 ± 0,75 m

Opracowała:

NACZELNIK
WYDZIAŁ DROGI I MOSTÓW
mgr inż. Jolanta Nowak